


ŠARIŠSKÉ MICHAL'ANY PRIESKUMY A ROZBORY


LEGENDA

STAV	NÁVRH	VÝKAD	
			HRANICA OKRESOV
			HRANICA RIEŠENÉHO ÚZEMIA - HRANICA KATASTRA
			HRANICA ZASTAVANÉHO ÚZEMIA
			OCHRANNÉ PÁSMA
			OCHRANNÉ PÁSMA LESA
			OCHRANNÉ PÁSMA LETISK
			PLOCHY TECHNICKÉJ INFRAŠTRUKTÚRY
			ŽELEZNICNÁ TRAT
			VODNÉ TOKY
			VODNÝ ZDROJ
			VZDUŠNÉ VN EL. VEDENIE
			KÁBELOVÉ VN EL. VEDENIE
			TRAFOSTANICA
			REGULAČNÁ STANICA PLYNU
			VTL PLYNOVOD
			STL PLYNOVOD
			MTL PLYNOVOD
			ANÓDOVÉ UZEMNENIE PROTIKORÓZNEJ OCHRANY

ZOZNAM OBJEKTOV

- 1 OBECNÝ ÚRAD - DARHOLOVOVSKÝ KÁSTIEL
- 2 KOSTOL
- 3 ZÁKLADNÁ ŠKOLA
- 4 MATERSKÁ ŠKOLA
- 5 DOM SMŮTKU
- 6 CINTORIN
- 7 ZDRAVOTNÉ STREDISKO
- 8 NÁKUPNÉ STREDISKO
- 9 HASIČSKÁ ZBRONJICA
- 10 FUTBALOVÝ AREÁL
- 11 STRELNICA
- 12 HOSPODÁRSKO-VÝROBNÝ AREÁL
- 13 LETISKO
- 14 SLOVENSKÁ POŠTA, a.s.
- 15 IMUNA PHARM, a.s.
- 16 AREÁL POHODA

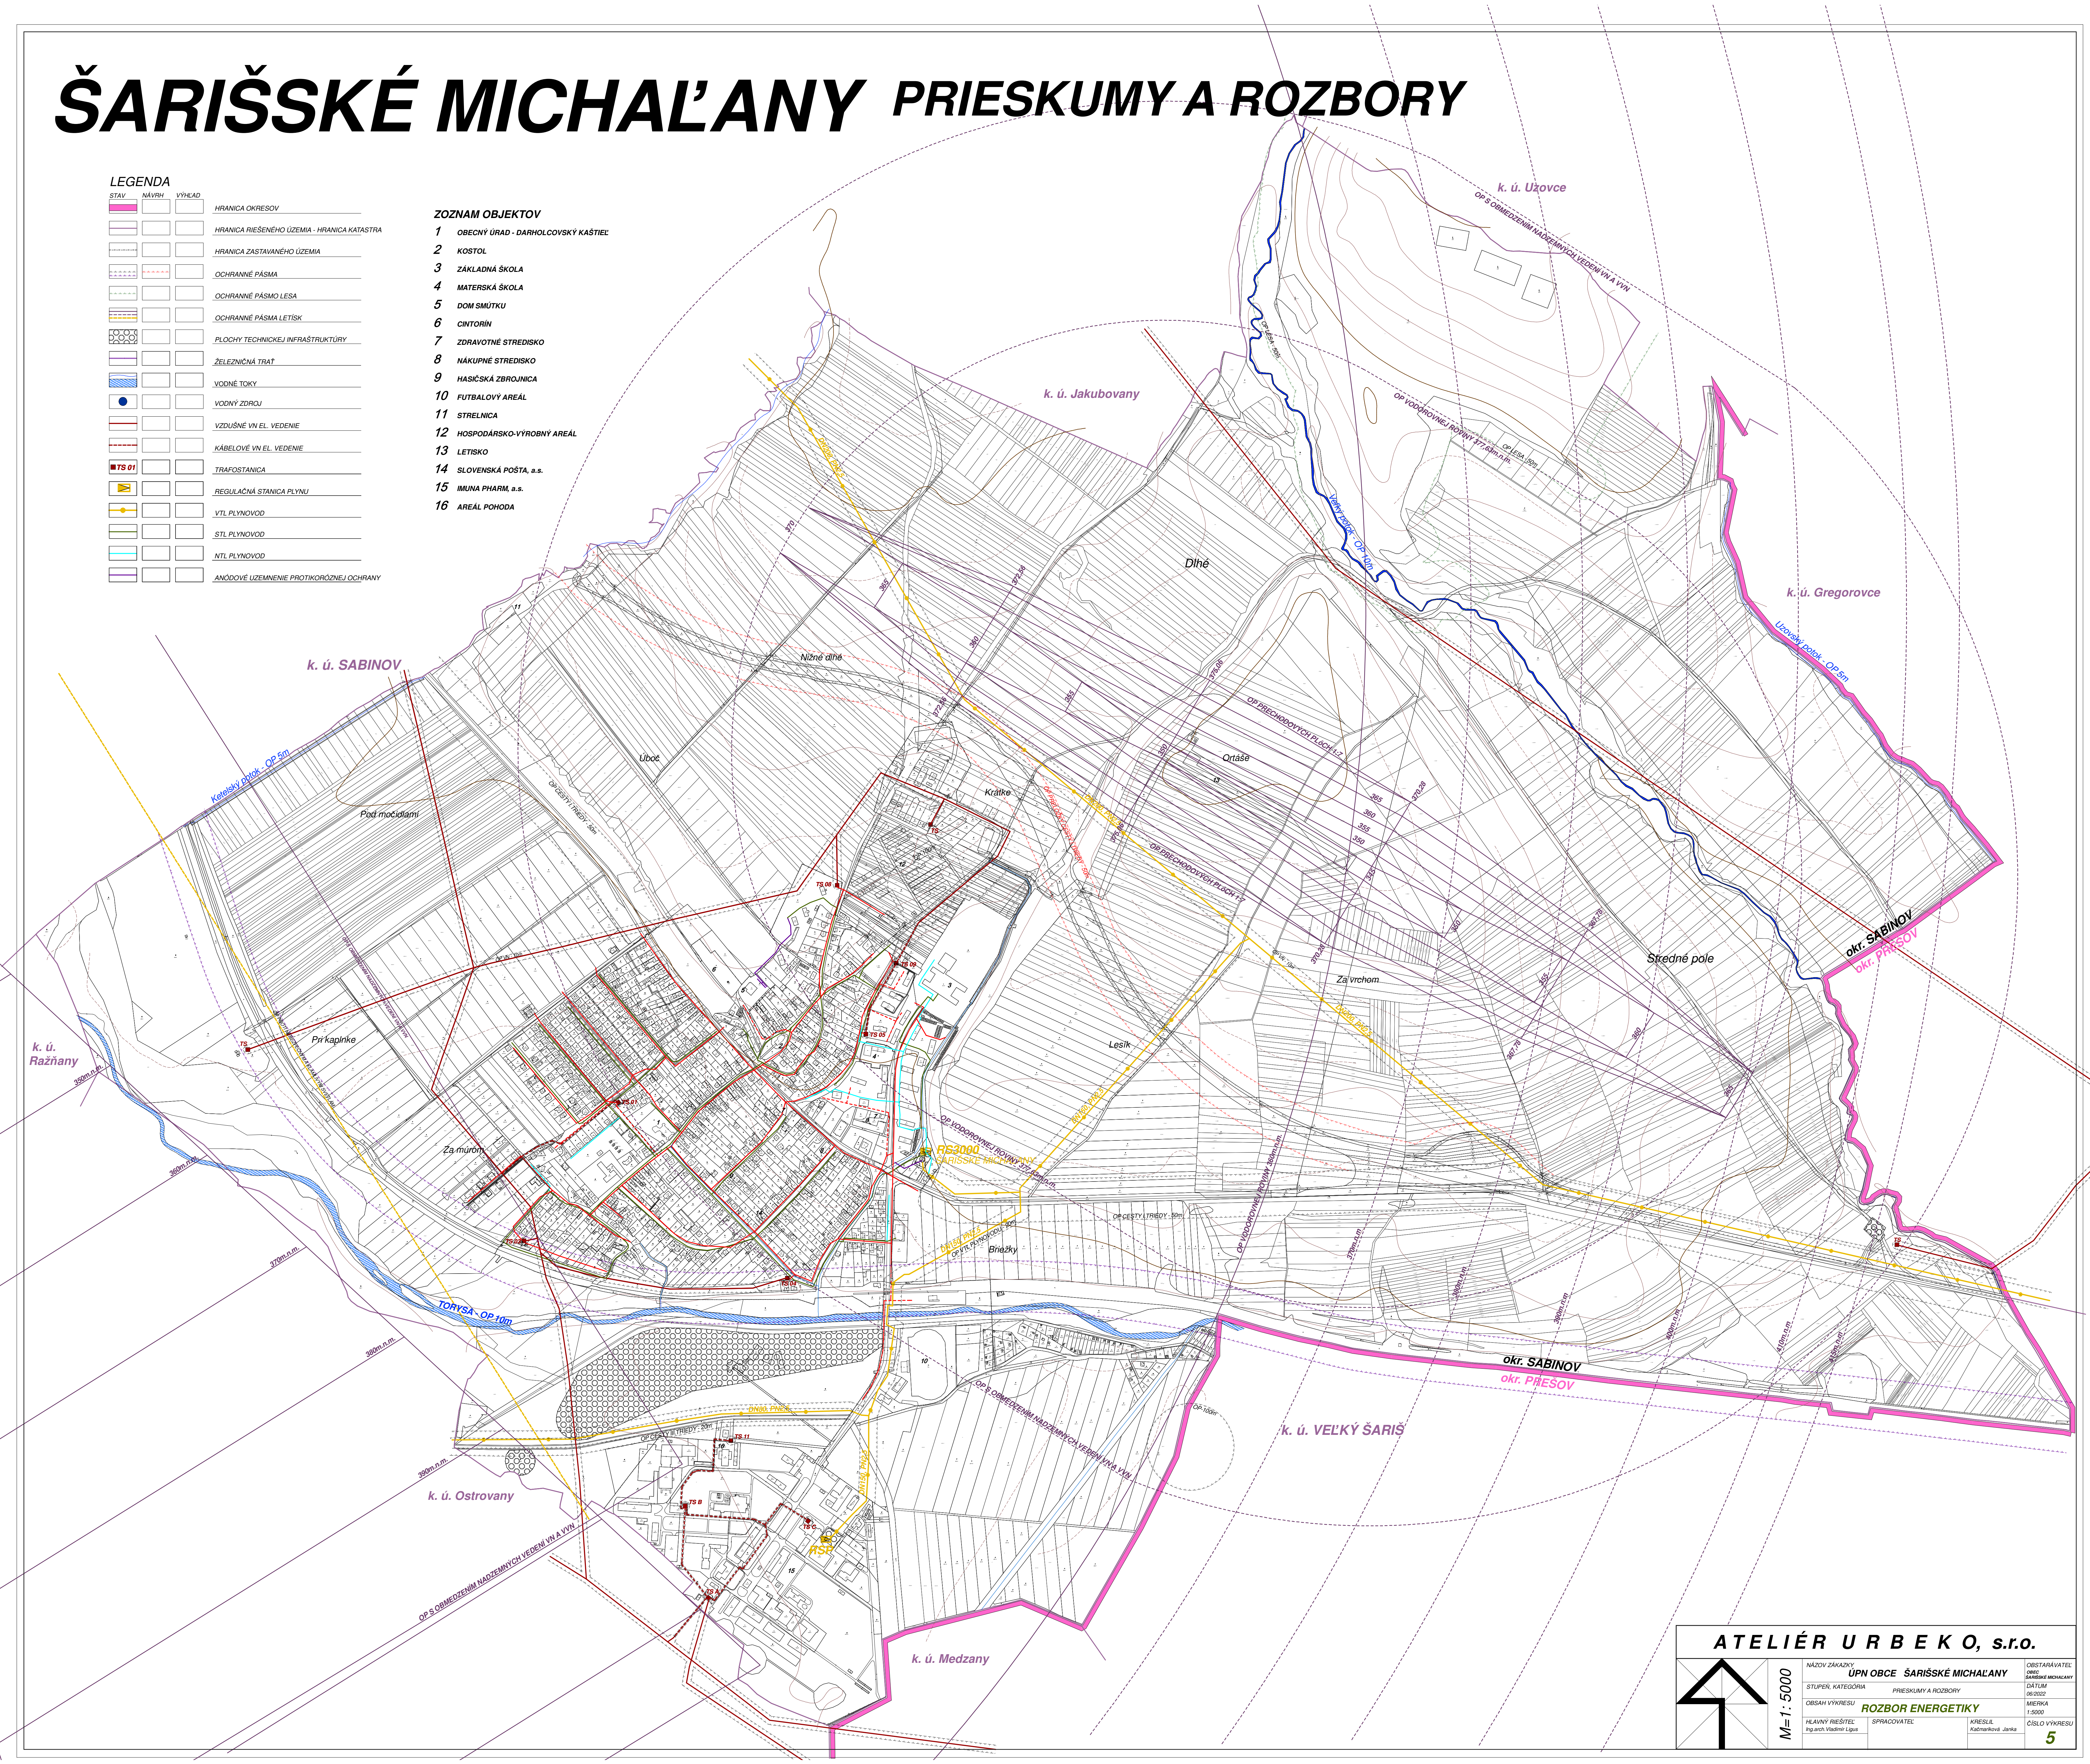

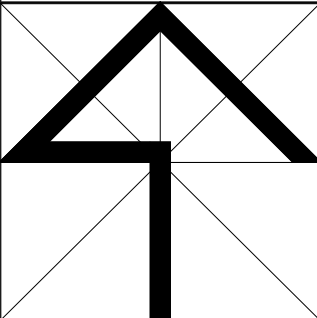

M=1:5000

ATELIÉR URB EKO, s.r.o.

NAZOV ZÁKAZKY	ÚPN OBCE ŠARIŠSKÉ MICHAL'ANY	OBSTARÁVATEL	OBCE ŠARIŠSKÉ MICHAL'ANY
STUPEN, KATEGÓRIA	PRIESKUMY A ROZBORY	DÁTUM	06/2022
OBSAH VÝKRESU	ROZBOR ENERGETIKY	MIERKA	1:5000
HLAVNÝ PRIESTEL Ing.arch. Václav Lápa	SPRACOVATEL	KRESIL	Košírníková Jarka
		CÍSLO VÝKRESU	5