


ŠARIŠSKÉ MICHAL'ANY PRIESKUMY A ROZBORY

LEGENDA		
STAV	NÁZOV	VÝKRES
	HRANICA OKRESOV	
	HRANICA RIEŠENÉHO ÚZEMIA - HRANICA KATASTRA	
	HRANICA ZASTAVANÉHO ÚZEMIA	
	OCHRANNÉ PÁSMA	
	OCHRANNÉ PÁSMA LÉTSK	
	FLOCHY OBČANSKEJ VYBAVENOSTI A BYTIA	
	FLOCHY ŠPORTU	
	FLOCHY POĽNOHOSPODÁRSKEJ VÝROBY	
	FLOCHY VÝROBY A SKLADOV	
	FLOCHY TECHNICKÉJ INFRAŠTRUKTÚRY	
	FLOCHY ZÁHRAD	
	FLOCHY VERBNEJ ZELENE	
	FLOCHY CINTORÍNŤ	
	FLOCHY ZÁHRADKÁRSKÝCH OSÁD	
	FLOCHY KRAJINNEJ ZELENE	
	FLOCHY PASSENGY - TTP	
	ORNÁ PLOCHA	
	LES	
	FLOCHY DOPRAVY	
	PARKOVISKÁ	
	CESTA I. TRIEDY	
	CESTA II. TRIEDY	
	MESTNÉ CESTY	
	ÚČELOVÁ CESTA SPEVNENÁ	
	ÚČELOVÁ CESTA NESPEVNENÁ	
	SPOMAČOVACÍ PRAH	
	PEŠE CHODNÍKY SPEVNENÉ	
	PEŠE CHODNÍKY NESPEVNENÉ	
	CYKLISTICKÁ CESTÍKA - EUROVELO 11	
	ZNAČENÁ CYKLISTICKÁ - EUROVELO 11	
	TURISTICKÁ TRASA s 8703 spracovaním KST	
	VŠARIS - železničná stanica ŠAR MICHAL'ANY - 7,3km	
	AUTOBUSOVÁ ZASTÁVKA	
	ŽELEZNICNÁ ZASTÁVKA	
	ŽELEZNICNÁ TRAT	
	VOJNÉ TOKY	
	ZÁPLAVOVÉ ÚZEMIE	
	VODNÝ ZDROJ	
	VZDUŠNÉ VN. EL. VEDENIE	
	KÁBELOVÉ VN. EL. VEDENIE	
	TRAFOSTANICA	
	HLAVNÉ VODOVODNÉ RADY	
	HLAVNÁ KANALIZÁCIA	
	VTL PLYNOVOD	
	STREDNÉ RADOVNÉ RIZKO	
	LOKÁLNY BIKORIDOR	
	NADREGIONÁLNY BIKORIDOR	
	LOKÁLNE BIOCENTRUM	
	STRESOVÉ FAKTORY	
	LOKÁLNY BIKORIDOR	
	NADREGIONÁLNY BIKORIDOR	
	LOKÁLNE BIOCENTRUM	

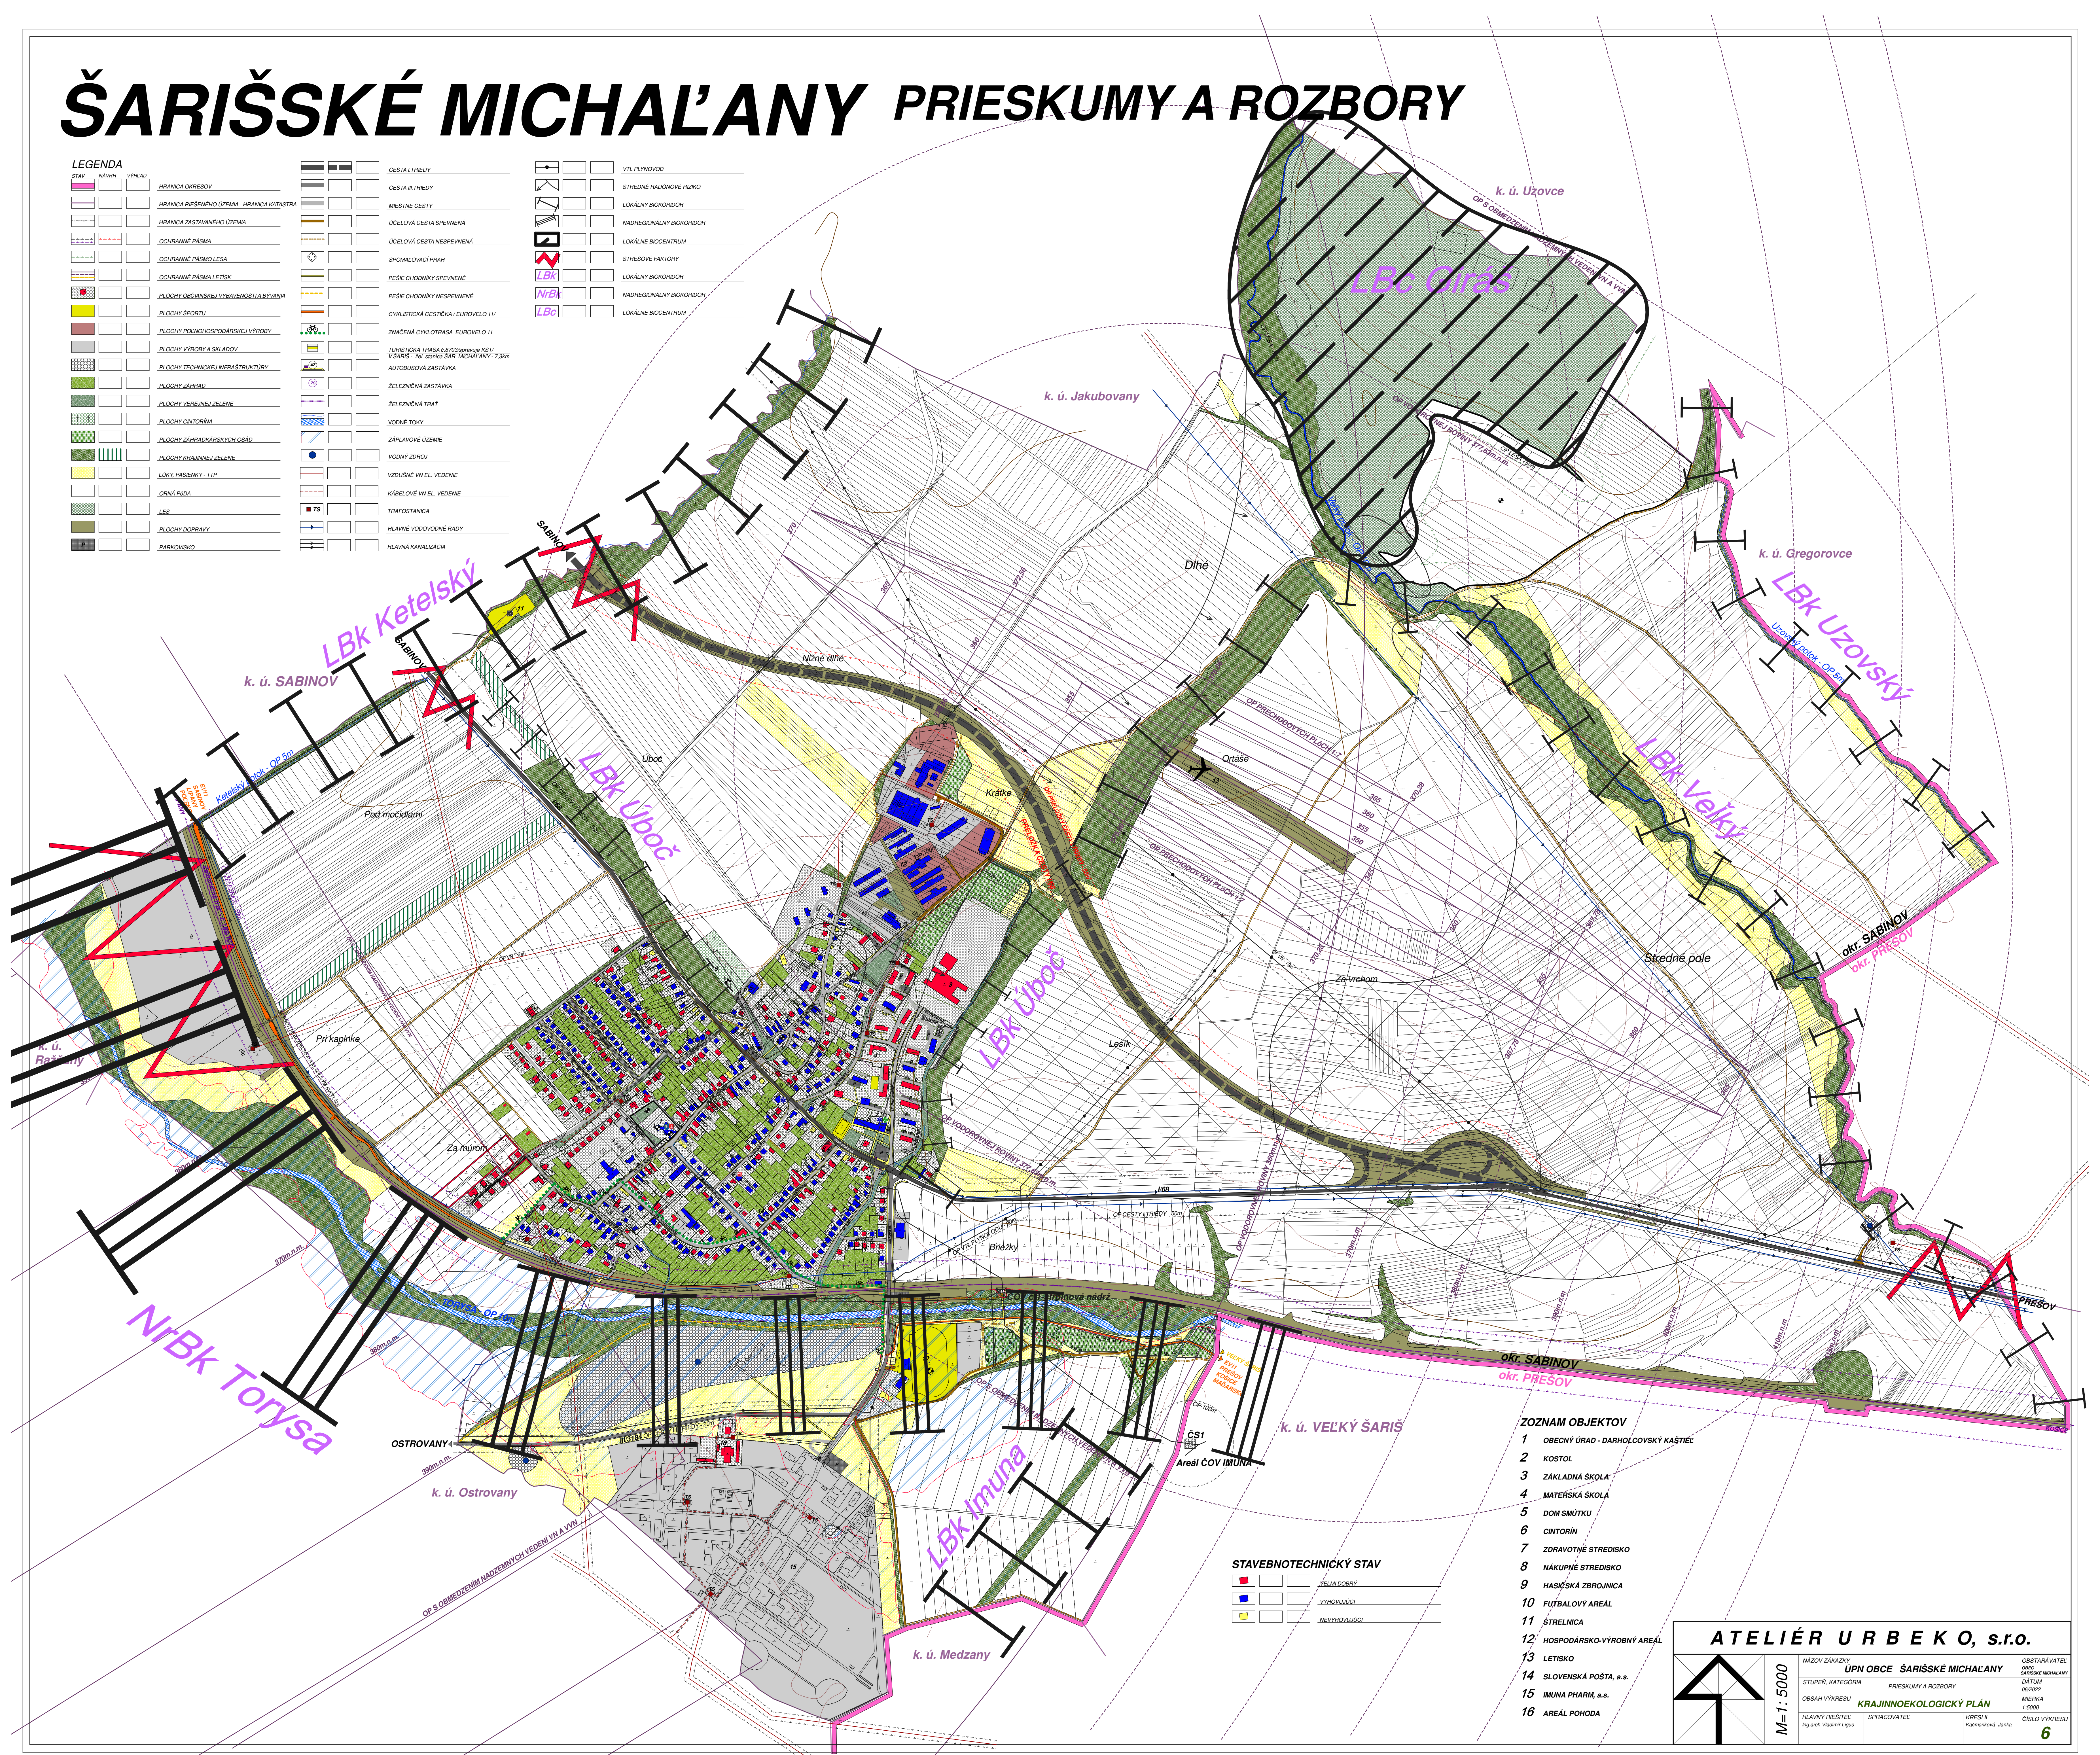

STAVEBNOTECHNICKÝ STAV		
	VEĽMI DOBRÝ	
	VÝHODNÝ	
	NEVÝHODNÝ	

- ZOZNAM OBJEKTOV**
- 1 OBEČNÝ ÚRAD - DARHOĽCOVSKÝ KÁŠTIEL
 - 2 KOSTOL
 - 3 ZÁKLADNÁ ŠKOLA
 - 4 MATEŘSKÁ ŠKOLA
 - 5 DOM SMÚTKU
 - 6 CINTORIN
 - 7 ZDRAVOTNÉ STREDISKO
 - 8 NÁKUPNÉ STREDISKO
 - 9 HASIČSKÁ ZBRONICA
 - 10 FUTBALOVÝ AREÁL
 - 11 ŠTRELNICA
 - 12 HOSPODÁRSKO-VÝROBNÝ AREÁL
 - 13 LETISKO
 - 14 SLOVENSKÁ POŠTA, a.s.
 - 15 IMUNA PHARM, a.s.
 - 16 AREÁL POHODA

ATELIÉR URBEKO, s.r.o.

M=1:5000

NAZOV ZÁKAZY: ÚPN OBCE ŠARIŠSKÉ MICHAL'ANY

STUPEN, KATEGÓRIA: PRIESKUMY A ROZBORY

OBŠAH VÝKRESU: KRAJINNOEKOLOGICKÝ PLÁN

HLAVNÝ RIEŠITEL: Ing.arch. Vladimír Lipos

KRESLE: Ing.arch. Janka

OBSTARÁVATEL: OBČAS ŠARIŠSKÉ MICHAL'ANY

ČASŤ: 06/2022

MIERKA: 1:5000

ČÍSLO VÝKRESU: 6