


ŠARIŠSKÉ MICHALANY PRIESKUMY A ROZBORY

LEGENDA

STAV	NÁVRH	VÝHEAD	HRANICA OKRESOV	IZOFÓNA HLUKU 60dB
			HRANICA RIEŠENÉHO ÚZEMIA - HRANICA KATASTRA	BODOVÉ ZÁVADY
			HRANICA ZASTAVANÉHO ÚZEMIA	ÚSEKY V NEVYHOVUJÚCOM STAVE
			OCHRANNÉ PÁSMA	
			OCHRANNÉ PÁSMA LESA	
			OCHRANNÉ PÁSMA LETISK	
			VOĎNÉ TOKY	
			ZÁPLAVOVÉ ÚZEMIE	
			VOĎNY ZDROJ	
			VZDUŠNÉ VN EL. VEDENIE	
			KÁBELOVÉ VN EL. VEDENIE	
			TRAFOSTANICA	
			VTL PLYNOVOD	
			STREDNÉ RADČOVNÉ RIZIKO	
			ESTETICKÁ PLOŠNÁ ZÁVADA	
			PLOCHY V OCHRANNÝCH PÁSMACH	
			OBJEKTY V NEVYHOVUJÚCOM STAVE	

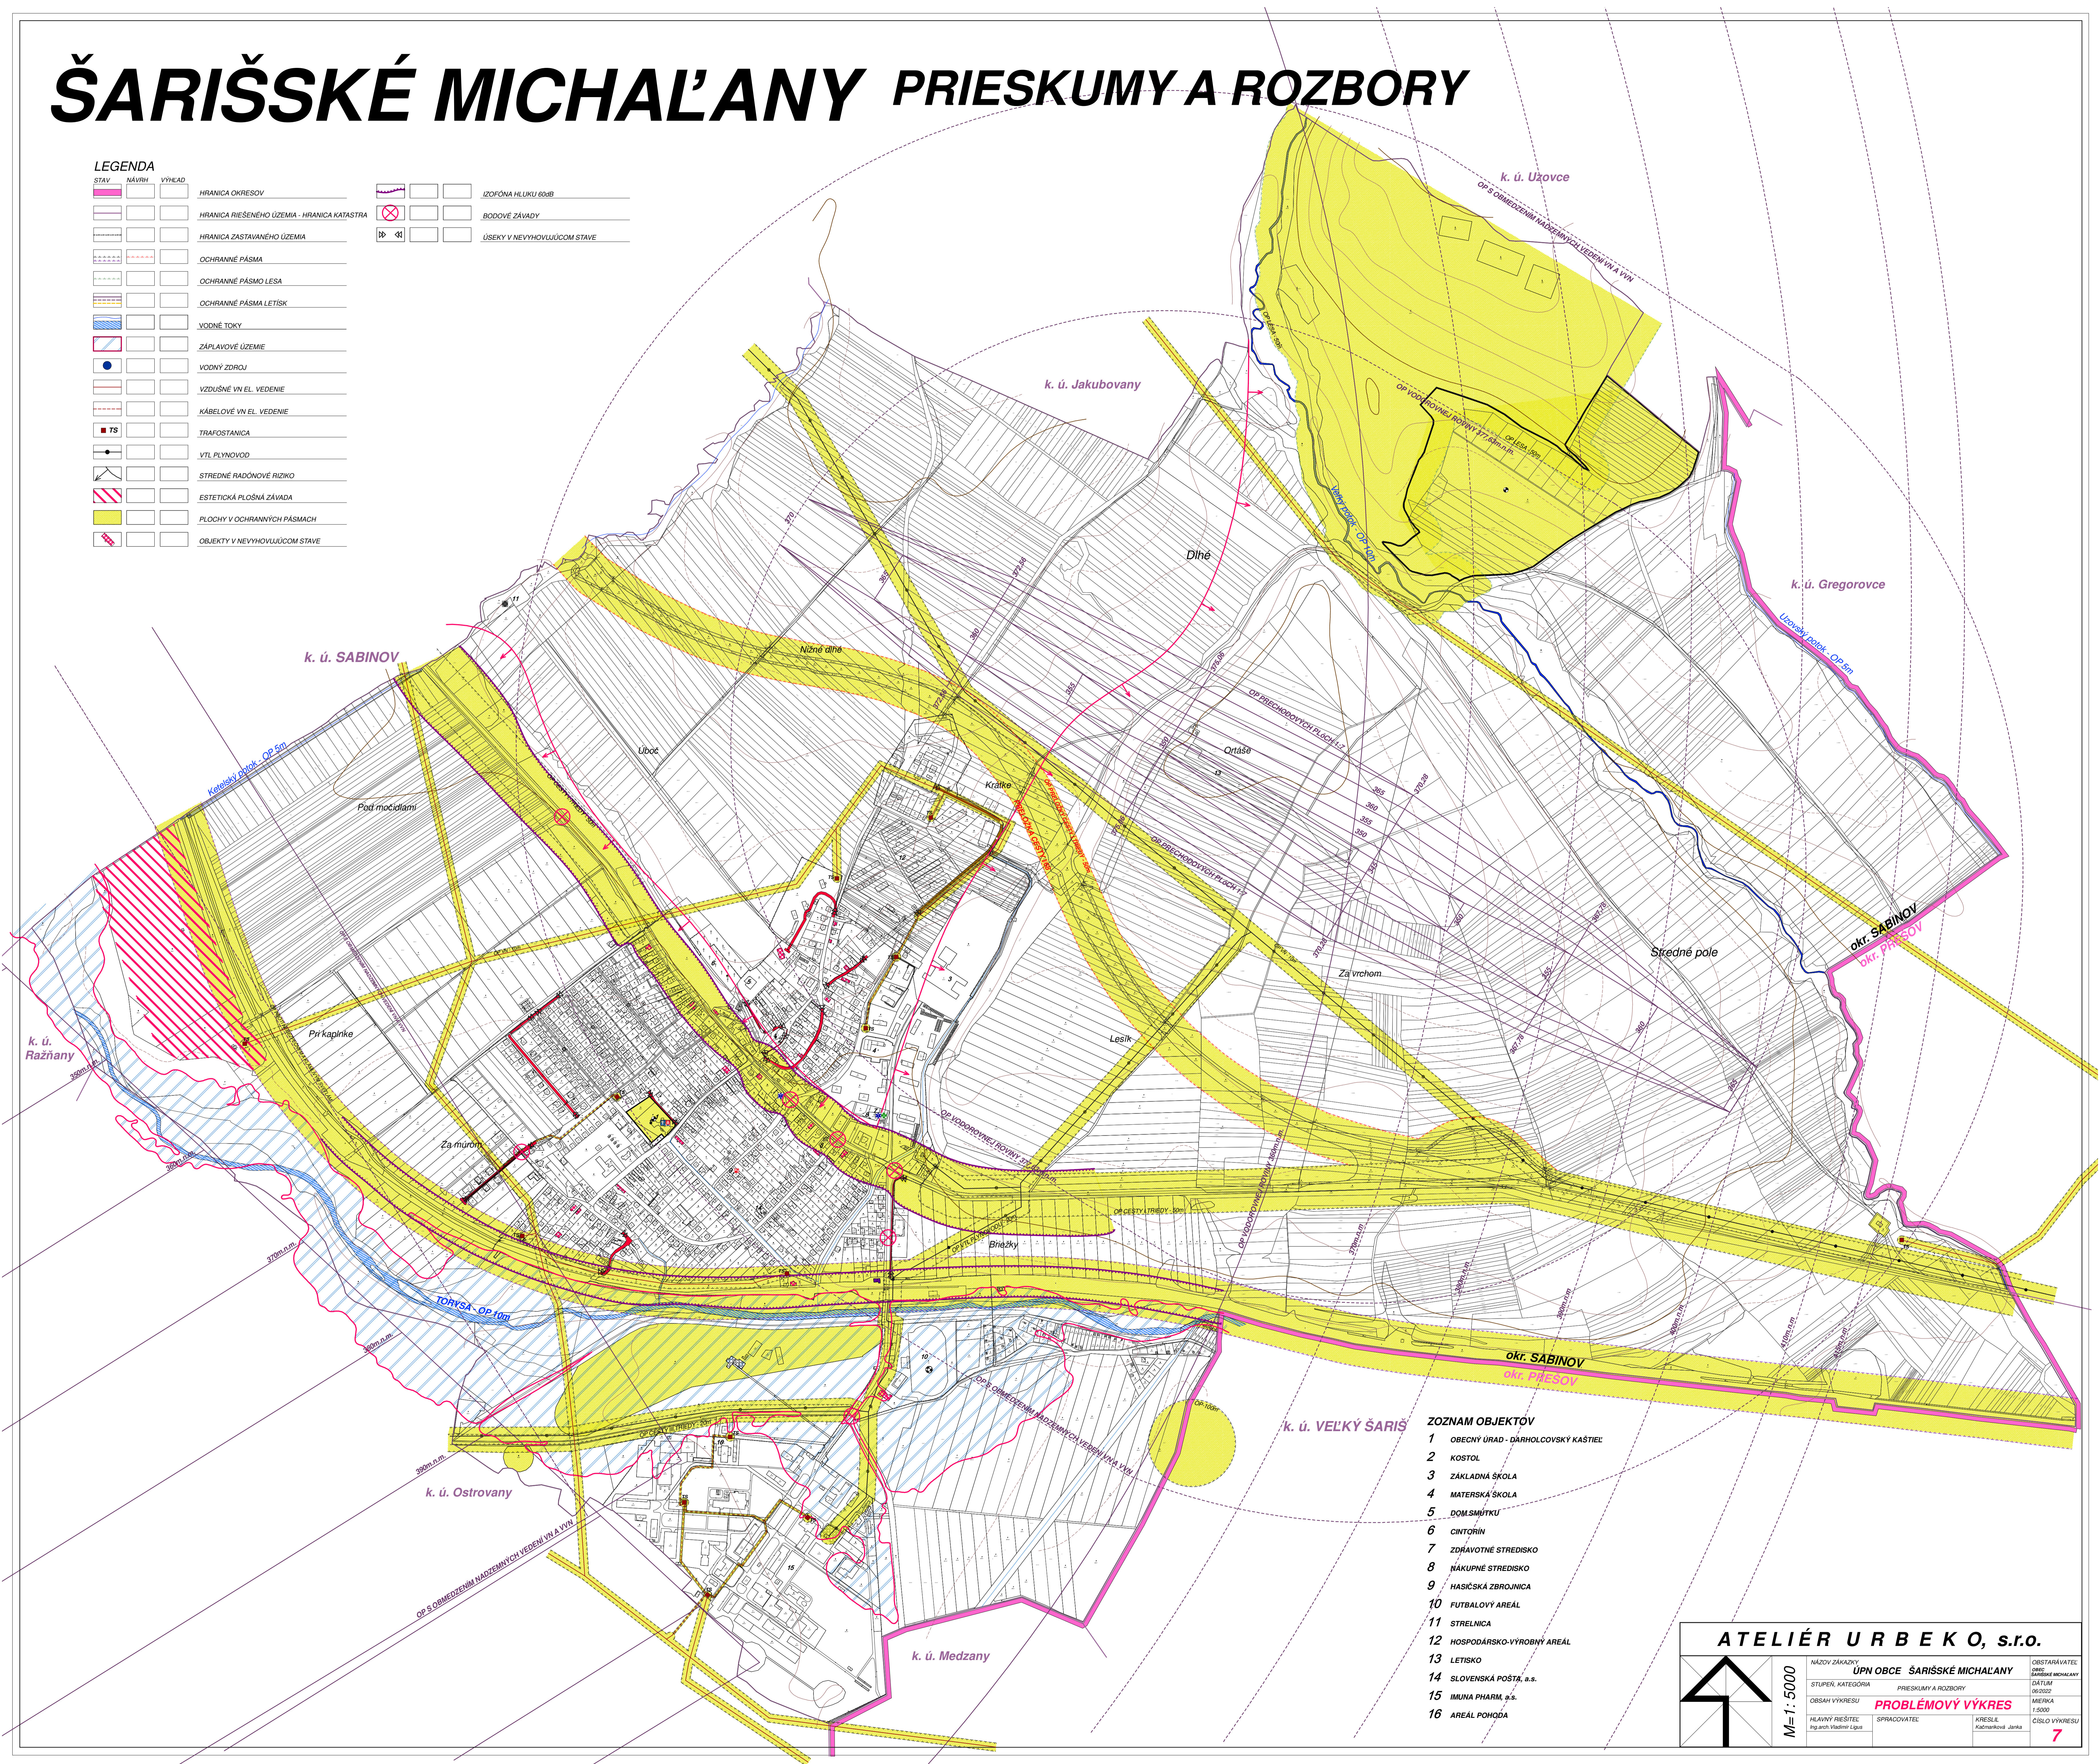

ZOZNAM OBJEKTŮV

- 1 OBEČNÝ URAD - DÁRHOLCOVSKÝ KÁSTIEL
- 2 KOSTOL
- 3 ZÁKLADNÁ ŠKOLA
- 4 MATERSKÁ ŠKOLA
- 5 DOM SMŤTKU
- 6 CINTORIN
- 7 ZDRAVOTNÉ STREDISKO
- 8 NÁKUPNÉ STREDISKO
- 9 HASIČSKÁ ZBROJNICA
- 10 FUTBALOVÝ AREÁL
- 11 STRELNICA
- 12 HOSPODÁRSKO-VÝROBNÝ AREÁL
- 13 LETISKO
- 14 SLOVENSKÁ POŠTA, a.s.
- 15 IMUNA PHARM, a.s.
- 16 AREÁL POHODA

ATELIÉR URBEKO, s.r.o.

NÁZOV ZÁKAZY: ÚPN OBCE ŠARIŠSKÉ MICHALANY
 STUPEŇ, KATEGÓRIA: PRIESKUMY A ROZBORY
 OBSAH VÝKRESU: PROBLÉMOVÝ VÝKRES
 HLAVNÝ REŠITEĽ: Ing. arch. Ján Jankó
 SPRACOVATEĽ: KRESLÍK: Ing. arch. Ján Jankó
 OBSTARÁVATEĽ: ÚPN OBCE ŠARIŠSKÉ MICHALANY
 DÁTUM: 06/2022
 MERKA: 1:5000
 ČÍSLO VÝKRESU: 7