


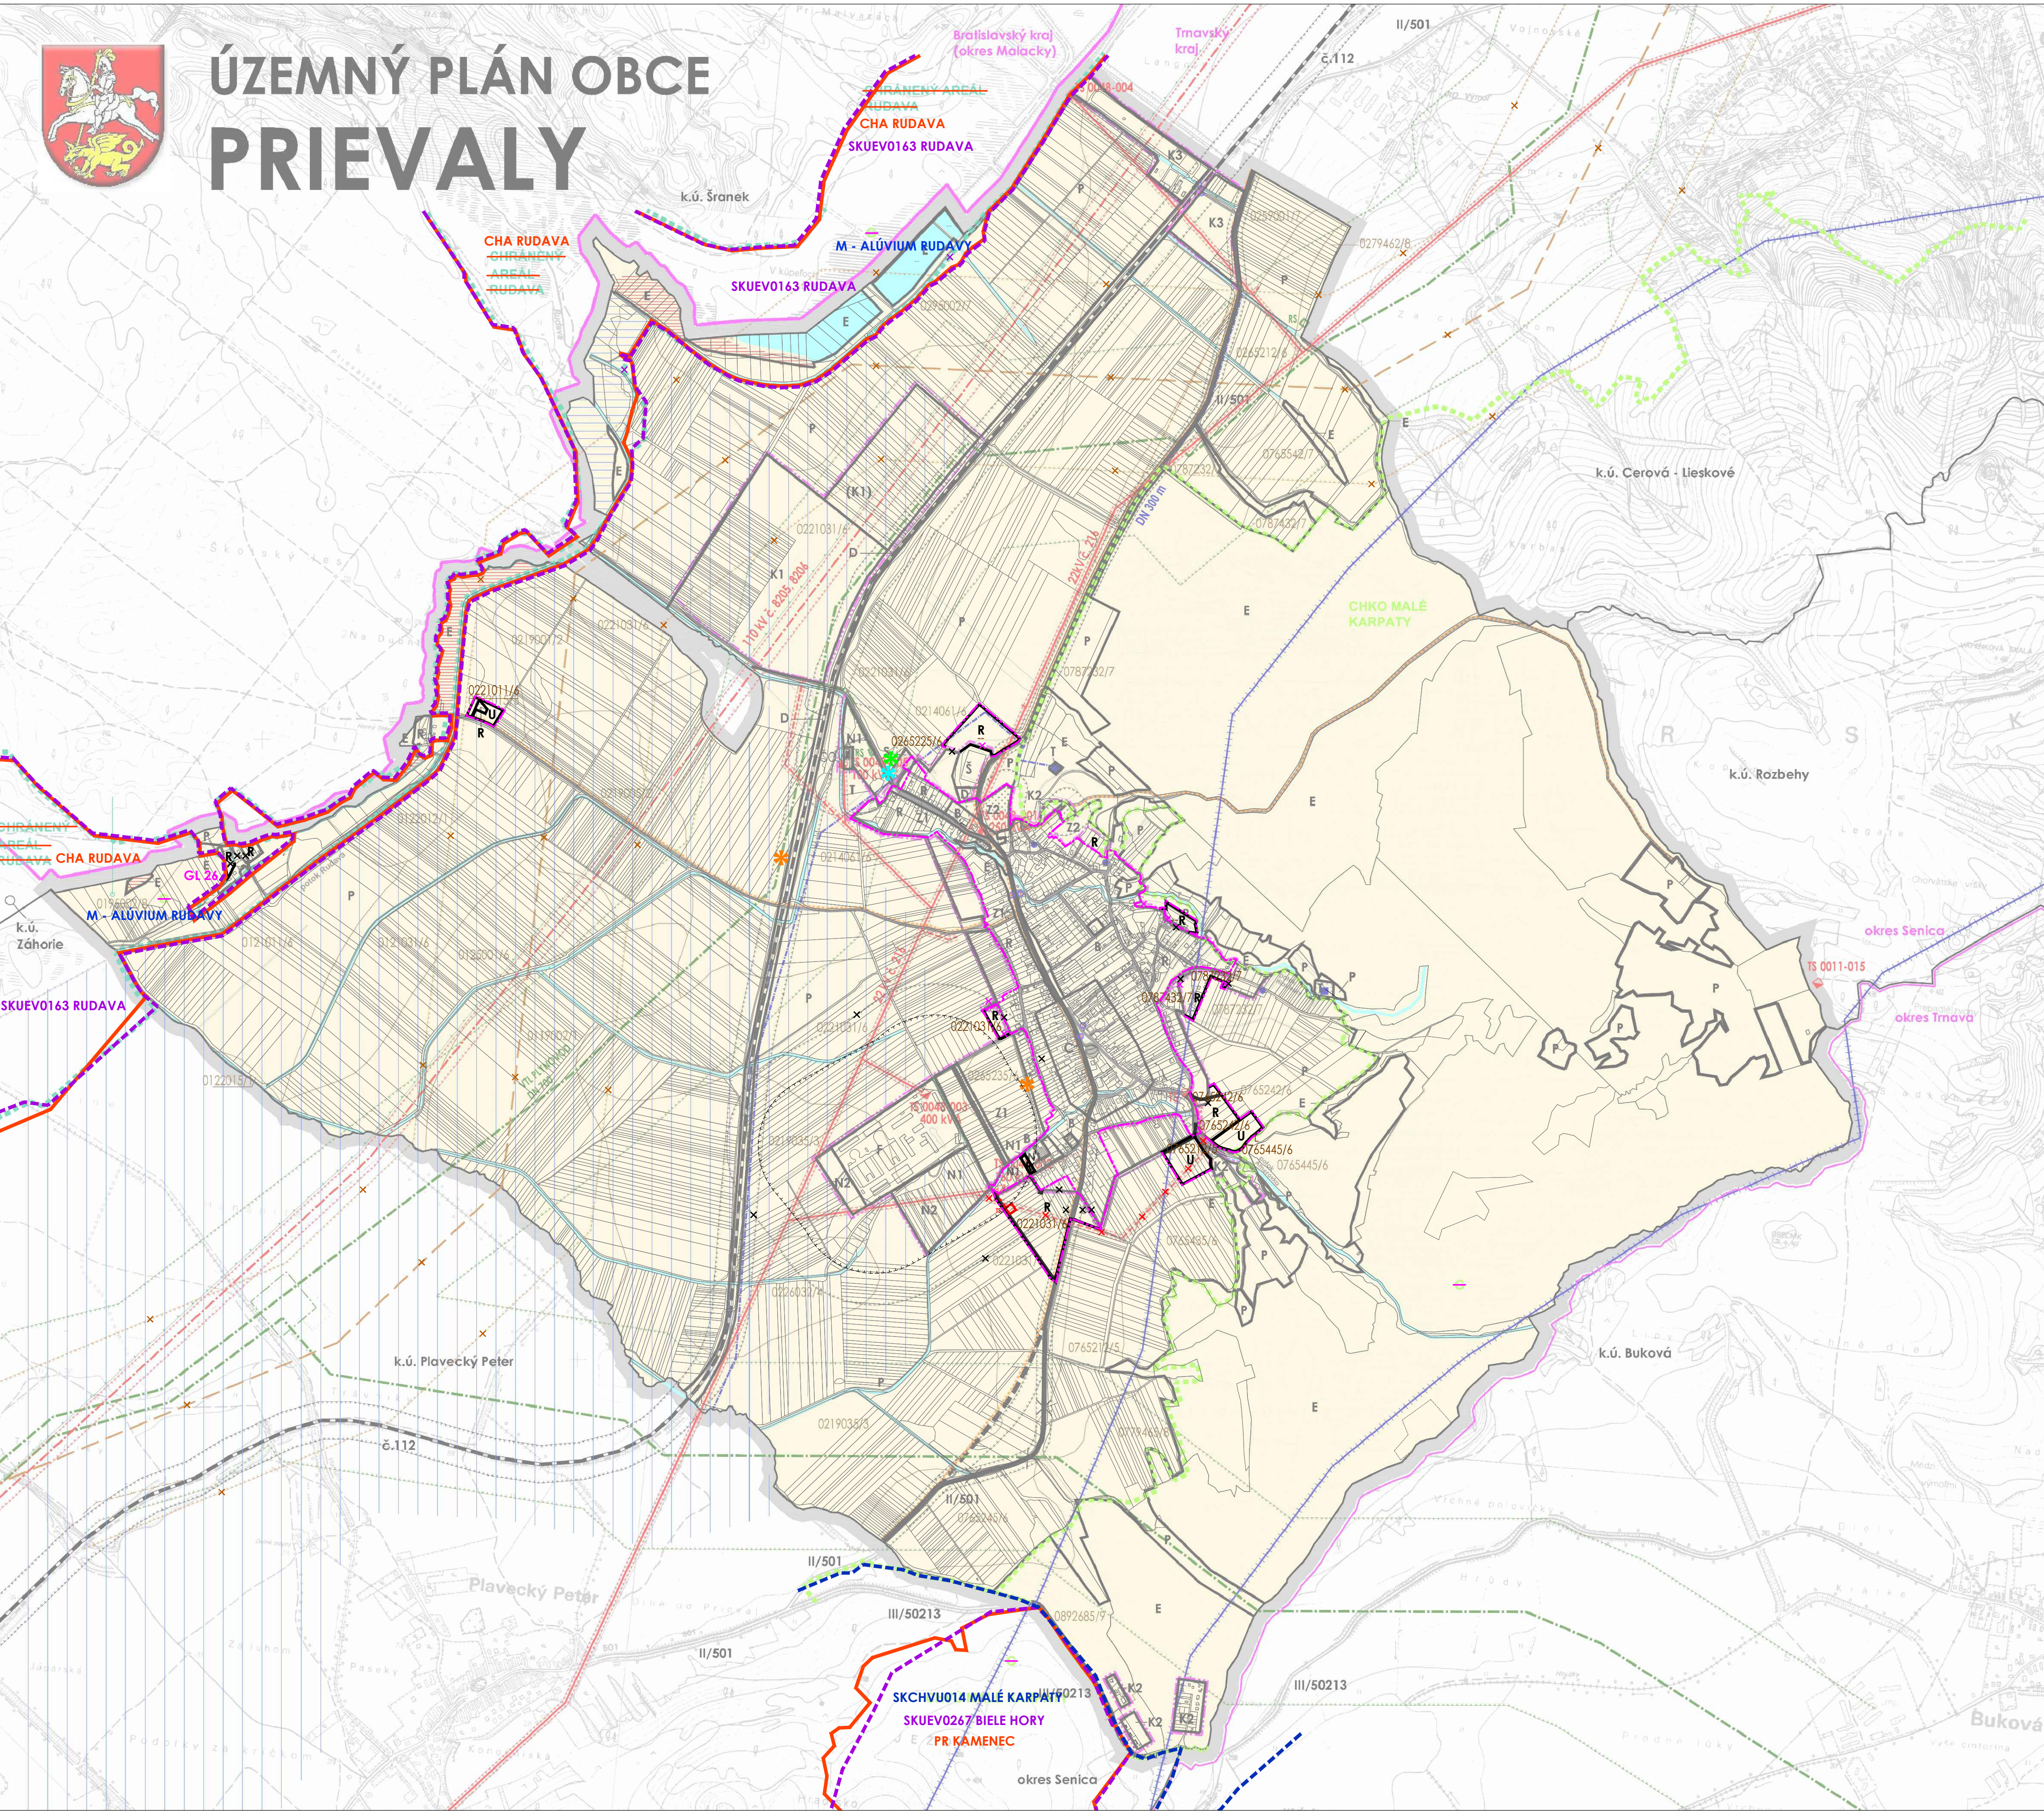

ÚZEMNÝ PLÁN OBCE PRIEVALY



ADMINISTRATÍVNE HRANICE

HRANICA KRAJA

HRANICA OKRESU

HRANICA KATASTRÁLNEHO ÚZEMIA

HRANICA ZASTAVANÉHO ÚZEMIA

LIMITY VYUŽITIA ÚZEMIA

HRANICE A KÓDY BPEJ / SKUPINA KVALITY

HRANICA CHKO MALÉ KARPATY

HRANICA PRÍRODNEJ PAMIATKY P21

HRANICA CHRÁNENÉHO VTÁČIEHO ÚZEMIA

HRANICA LOKALÍT EURÓPSKEHO VÝZNAMU

LESY OSOBNÉHO URČENIA

GENOFONDOVÉ LOKALITY FAUNY A FLÓRY

NÁRODNÉ KULTÚRNE PAMIATKY

VODNÝ ZDROJ A SÚVISIACE VODÁRENSKÉ ZARIADENIA

ČISTIAREN ODPADOVÝCH VÔD

VTL PLYNOVOD

REGULAČNÁ STANICA PLYNU

110 KV VZDUŠNÉ VEDENIE

22 KV VZDUŠNÉ/KÁBLOVÉ VEDENIE

TRAFOSTANICA

ROPOVOD DRUŽBA

OCHRANNÉ PÁSMO VODNÉHO ZDROJA

OCHRANNÉ PÁSMO VOJENSKÉHO OBVODU ZÁHORIE

OCHRANNÉ PÁSMA OSTATNÉ

ÚZEMIE S HYDROMELIORAČNÝMI OPATRENAMI

PODMÁČANÉ TRVALÉ TRÁVNÉ PORASTY

REGULATÍVY VYUŽITIA ÚZEMIA

REGULOVANÉ ÚZEMIE

HRANICE REGULAČNÝCH BLOKOV

REGULAČNÝ BLOK R / HLAVNÉ FUNKČNÉ VYUŽITIE: BÝVANIE V RODINNÝCH DOMOCH /

REGULAČNÝ BLOK B / HLAVNÉ FUNKČNÉ VYUŽITIE: BÝVANIE V BYTOVÝCH DOMOCH /

REGULAČNÝ BLOK C / HLAVNÉ FUNKČNÉ VYUŽITIE: BÝVANIE V RODINNÝCH DOMOCH, OBČIANSKA VYBAVENOSŤ /

REGULAČNÝ BLOK S / HLAVNÉ FUNKČNÉ VYUŽITIE: ŠPORT A TELOVÝCHOVA /

REGULAČNÝ BLOK K1-K3 / HLAVNÉ FUNKČNÉ VYUŽITIE: REKREÁCIA V KRAJINNOM PROSTREDÍ /

REGULAČNÝ BLOK N1-N2 / HLAVNÉ FUNKČNÉ VYUŽITIE: VÝROBA NEPOĽNOHOSPODÁRSKA A SKLADY

REGULAČNÝ BLOK F / HLAVNÉ FUNKČNÉ VYUŽITIE: VÝROBA POĽNOHOSPODÁRSKA - FARMY

REGULAČNÝ BLOK Z1-Z2 / HLAVNÉ FUNKČNÉ VYUŽITIE: VEREJNÁ, VYHRADENÁ A IZOLAČNÁ ZELEN', ŠPECIÁLNA ZELEN'-CINTORINY /

REGULAČNÝ BLOK D / HLAVNÉ FUNKČNÉ VYUŽITIE: DOPRAVNÁ VYBAVENOSŤ /

REGULAČNÝ BLOK T / HLAVNÉ FUNKČNÉ VYUŽITIE: TECHNICKÁ VYBAVENOSŤ

REGULAČNÝ BLOK S / HLAVNÉ FUNKČNÉ VYUŽITIE: SKLÁDKY - SKLÁDKA ODPADU /

REGULAČNÝ BLOK E / HLAVNÉ FUNKČNÉ VYUŽITIE: PLOŠNÉ PRVKY EKOLOG, STABILITY /

REGULAČNÝ BLOK P / HLAVNÉ FUNKČNÉ VYUŽITIE: POĽNOHOSPODÁRSKA PÓDA

VEREJNOPROSPEŠNÉ STAVBY A OPATRENIA

VYROVNANIE TRASY CESTY II/501 (ZÁMER Č. B)

NADRADENÉ KOMUNIKÁCIE - CESTY II. TRIEDY A III. TRIEDY

MIESTNE KOMUNIKÁCIE

ŽELEZNICNÁ TRÁŤ

ZASTÁVKY HD

CYKLISTICKÁ TRASA

VEDENIA VN (110 KV A 22KV)

TRAFOSTANICE

VTL PLYNOVOD

REG. STANICA PLYNU

ROPOVOD DRUŽBA (NÁVRH ÚPN VÚC)

VODNÉ TOKY, PLOCHY, ODVODŇOVACIE KANÁLE

VODNÝ ZDROJ A SÚVISIACE VODÁRENSKÉ ZARIADENIA

ČISTIAREN ODPADOVÝCH VÔD (ROZŠIŘENIE KAPACITY)

ŠANÁCIA STARÝCH ENVIRONMENTÁLNYCH ZÁŤAŽÍ

OSTATNÉ VEREJNOPROSPEŠNÉ STAVBY A OPATRENIA - POZRI TEXTOVÚ ČASŤ

LEGENDA Zač. 1:

ADMINISTRATÍVNE HRANICE

HRANICA ZASTAVANÉHO ÚZEMIA

LIMITY VYUŽITIA ÚZEMIA

HRANICE A KÓDY BPEJ / SKUPINA KVALITY

MALOPLOŠNÉ CHRÁNENÉ ÚZEMIE

RAMSARSKÁ LOKALITA ALÚVIUM RUDAVY

HRANICA CHRÁNENÉHO VTÁČIEHO ÚZEMIA

HRANICA LOKALÍT EURÓPSKEHO VÝZNAMU

GENOFONDOVÁ LOKALITA FAUNY A FLÓRY

22 KV KÁBLOVÉ VEDENIE

TRAFOSTANICA

OCHRANNÉ PÁSMO ŽIVOČÍŠNEJ VÝROBY

OPUSTENÁ SKLÁDKA BEZ PREKRYTIA (NELEGÁLNA SKLÁDKA)

UPRAVENÁ SKLÁDKA (PREKRYTIE, TERÉNNÉ ÚPRAVY A POD.)

PRÁVDEPODOBNÁ ENVIRONMENTÁLNA ZÁŤAŽ

AJ SANOVANÁ/REKULTIVOVANÁ LOKALITA

REGULATÍVY VYUŽITIA ÚZEMIA

HRANICE REGULAČNÝCH BLOKOV

REGULAČNÝ BLOK R / HLAVNÉ FUNKČNÉ VYUŽITIE: BÝVANIE V RODINNÝCH DOMOCH /

REGULAČNÝ BLOK U / HLAVNÉ FUNKČNÉ VYUŽITIE: HOSPODÁRSKE ÚSADLOSTI /

JAVY NA ZRUŠENIE

VEREJNOPROSPEŠNÉ STAVBY A OPATRENIA

POZRI VÝKRES 3.1

VEDENIA VN (22KV)

TRAFOSTANICE

ÚZEMNÝ PLÁN OBCE
PRIEVALY

ZMENY A DOPLNKY č.1

KOMPLEXNÝ NÁVRH PRIESTOROVÉHO
USPORIADANIA A FUNKČNÉHO VYUŽITIA ÚZEMIA
- ZÁVÄZNÁ ČASŤ RIŠENIA A VP STAVBY

OSTAŘKAVATEĽ:
OBEC PRIEVALY
SPRACOVAVATEĽ:
ÚPH s.r.o.

ZODPOVEDNÝ PROJEKTANT:
Ing. arch. Monika Dudašová

3.1

MIERKA:
1:10.000
DÁTUM:
2022

100 200 300m