



ZaD č. 6 ÚPN-O ČAŇA

1: 5 000

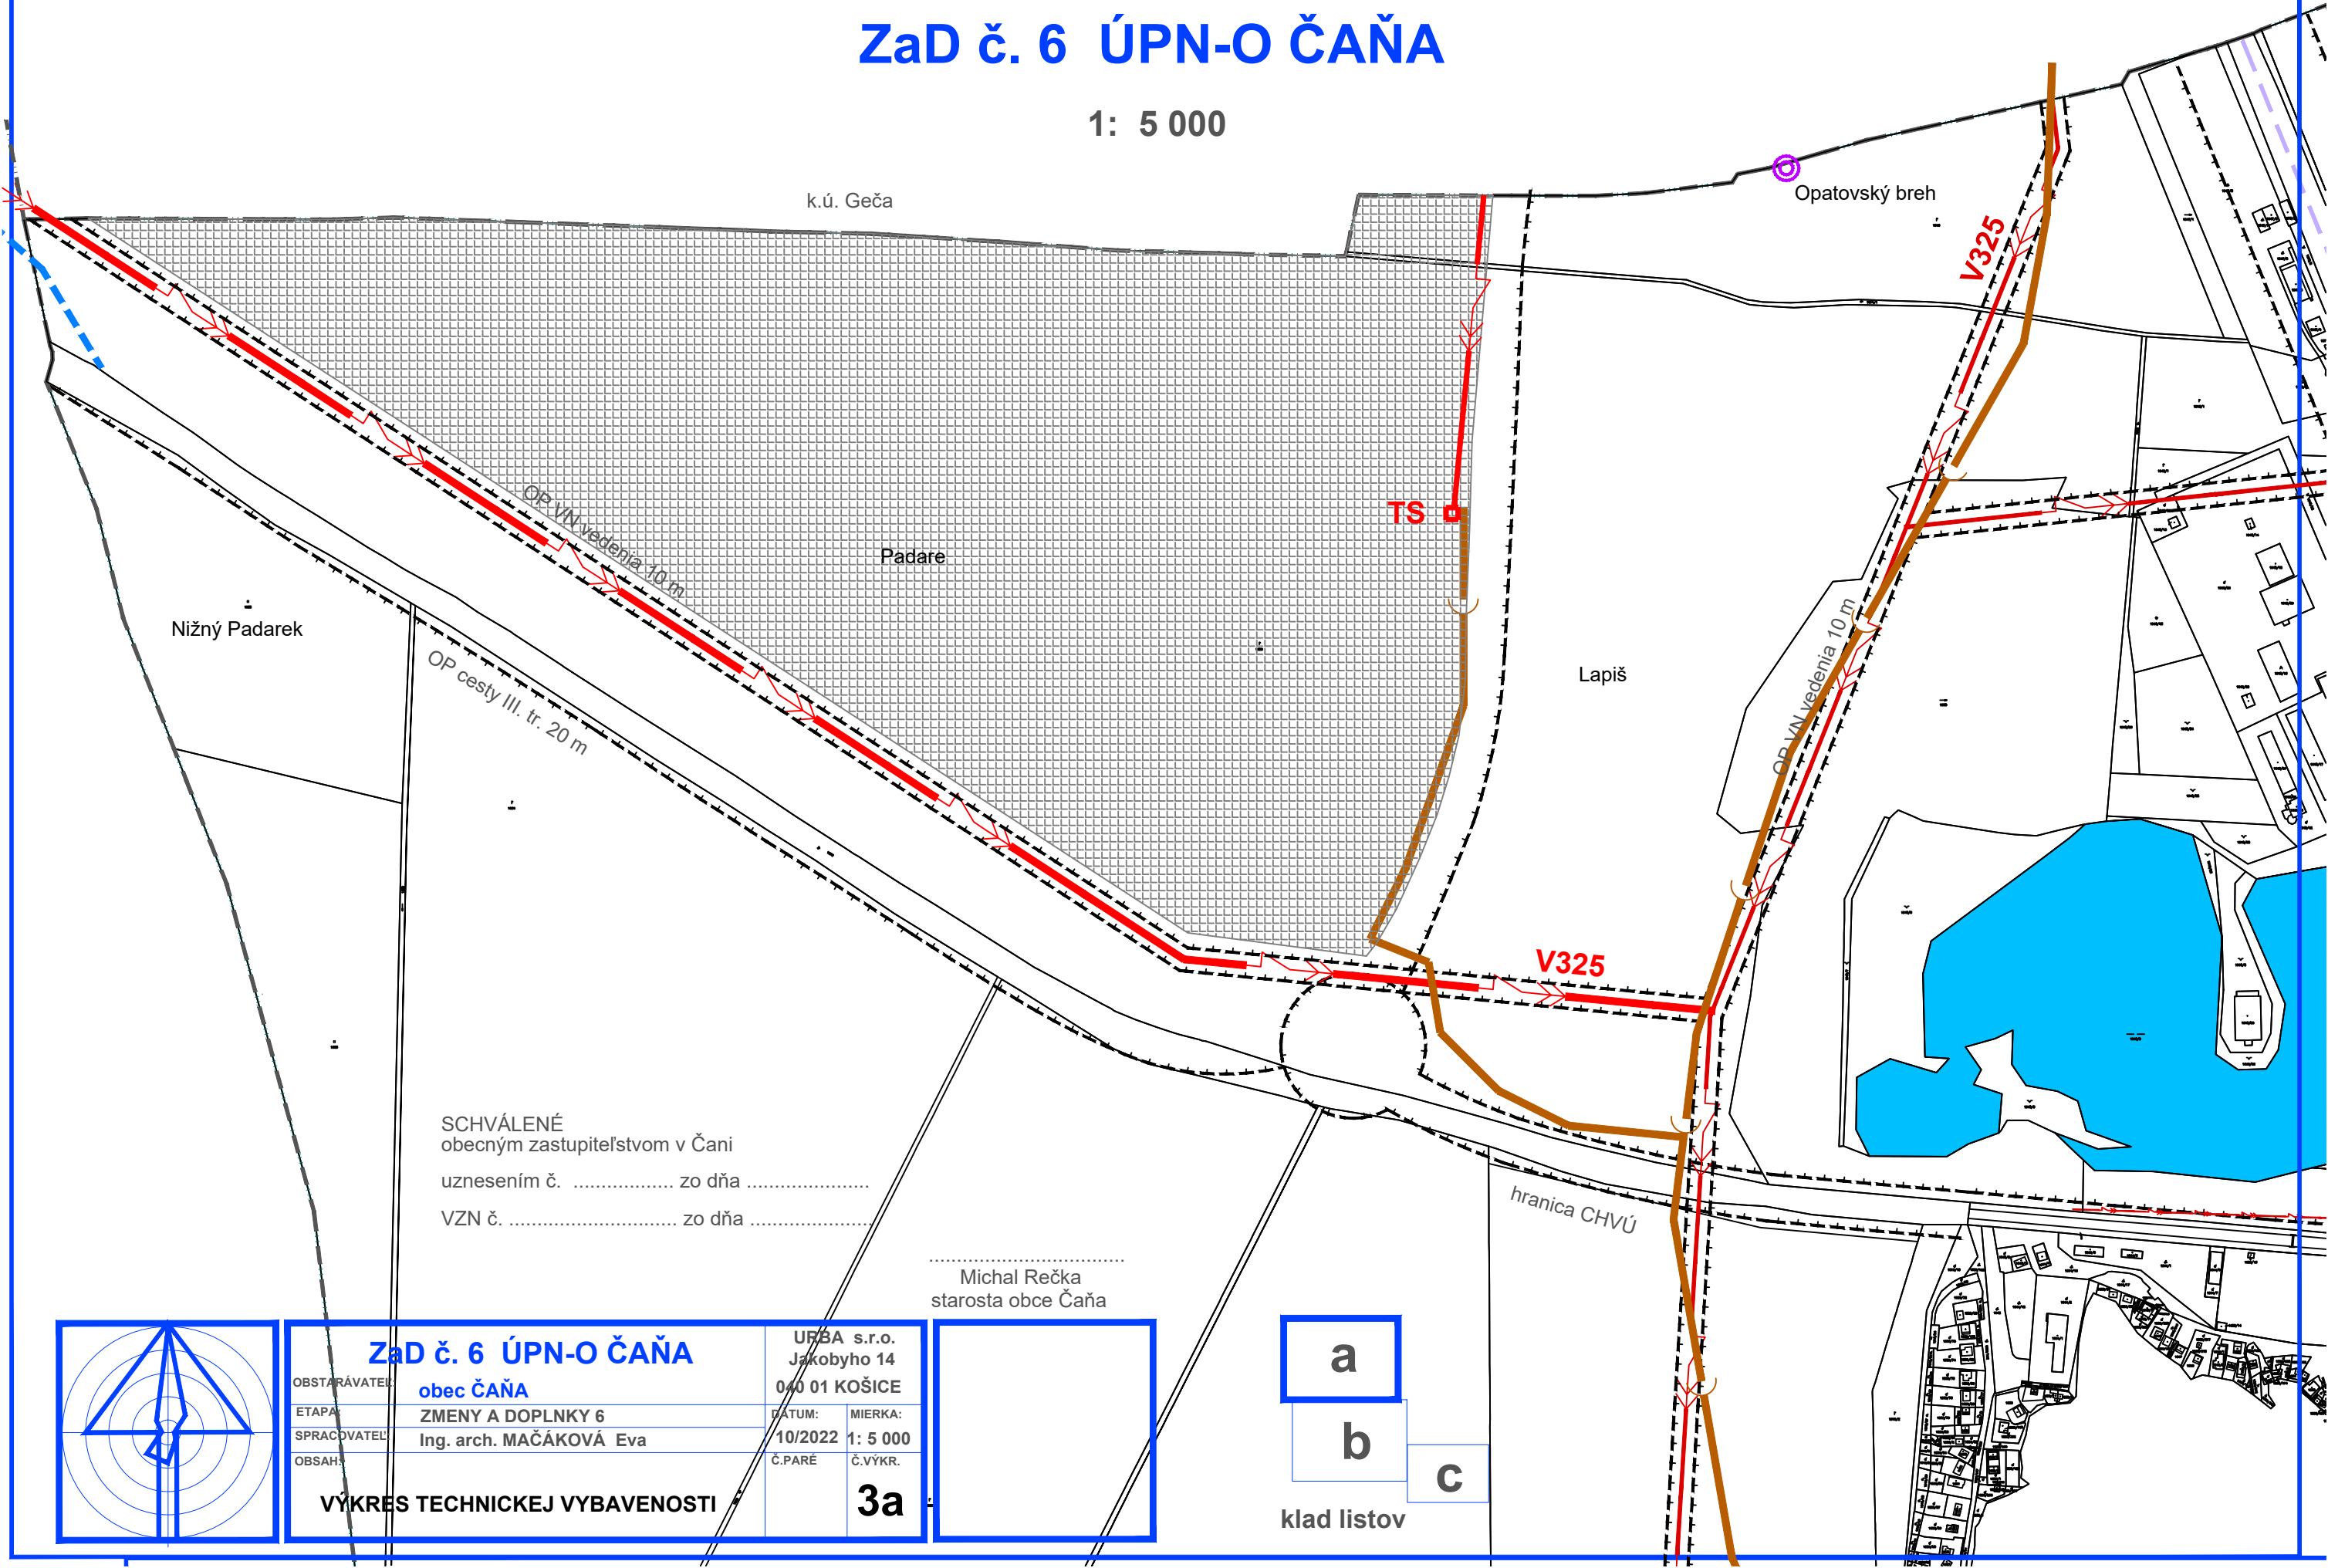

SCHVÁLENÉ
obecným zastupiteľstvom v Čani
uznesením č. zo dňa
VZN č. zo dňa

Michal Rečka
starosta obce Čaňa

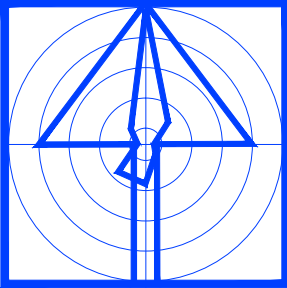

ZaD č. 6 ÚPN-O ČAŇA	
OBSTARÁVATEL:	obec ČAŇA
ETAPA:	ZMENY A DOPLNKY 6
SPRACOVATEL:	Ing. arch. MAČÁKOVÁ Eva
OBSAH:	VÝKRES TECHNICKEJ VYBAVENOSTI

URBA s.r.o. Jakobyho 14 040 01 KOŠICE	
DATUM:	MIERKA:
10/2022	1: 5 000
Č.PARÉ	Č.VÝKR.
	3a

a	
b	c
klad listov	