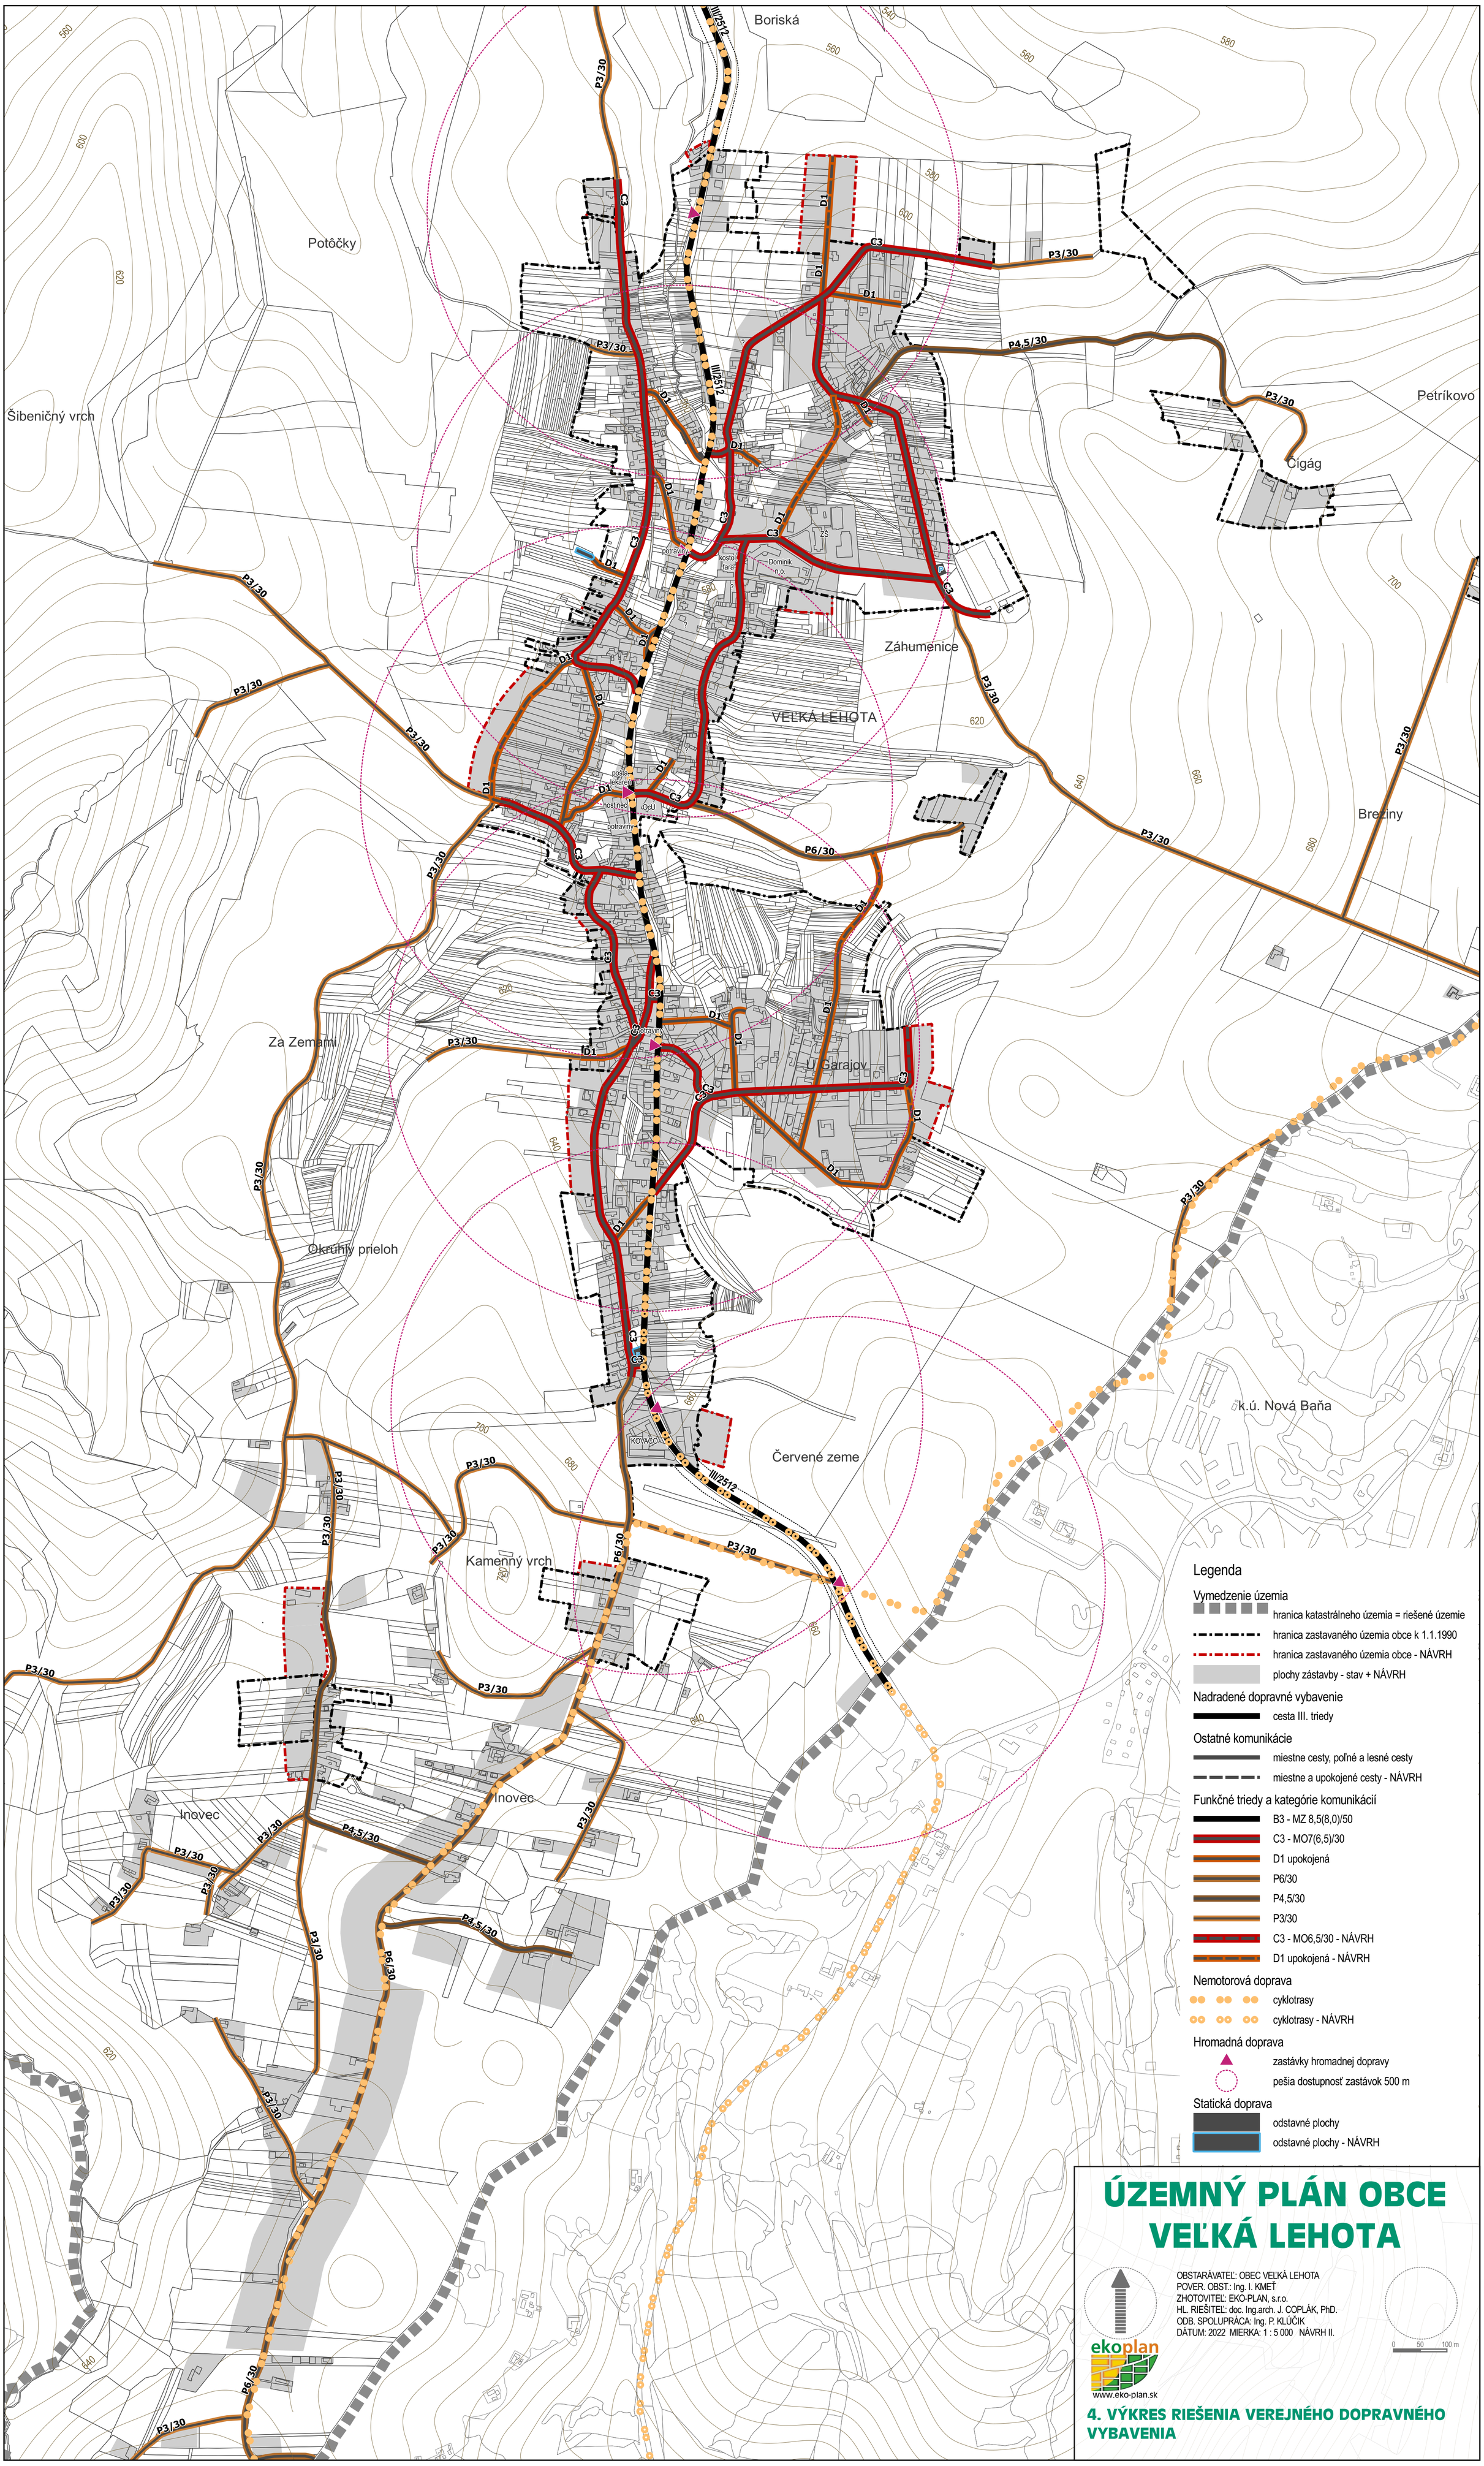


ÚZEMNÝ PLÁN OBCE VEĽKÁ LEHOTA

OBSTARÁVATEĽ: OBEC VEĽKÁ LEHOTA
POVER. OBST.: Ing. I. KMEŤ
ZHOTOVITEĽ: EKO-PLAN, s.r.o.
HL. RIEŠITEĽ: doc. Ing.arch. J. COPLÁK, PhD.
ODB. SPOLUPRÁCA: Ing. P. KLÚČIK
DÁTUM: 2022 MIERKA: 1 : 5 000 NÁVRH II.

0 50 100 m

ekoplan
www.eko-plan.sk

4. VÝKRES RIEŠENIA VEREJNÉHO DOPRAVNÉHO VYBAVENIA