


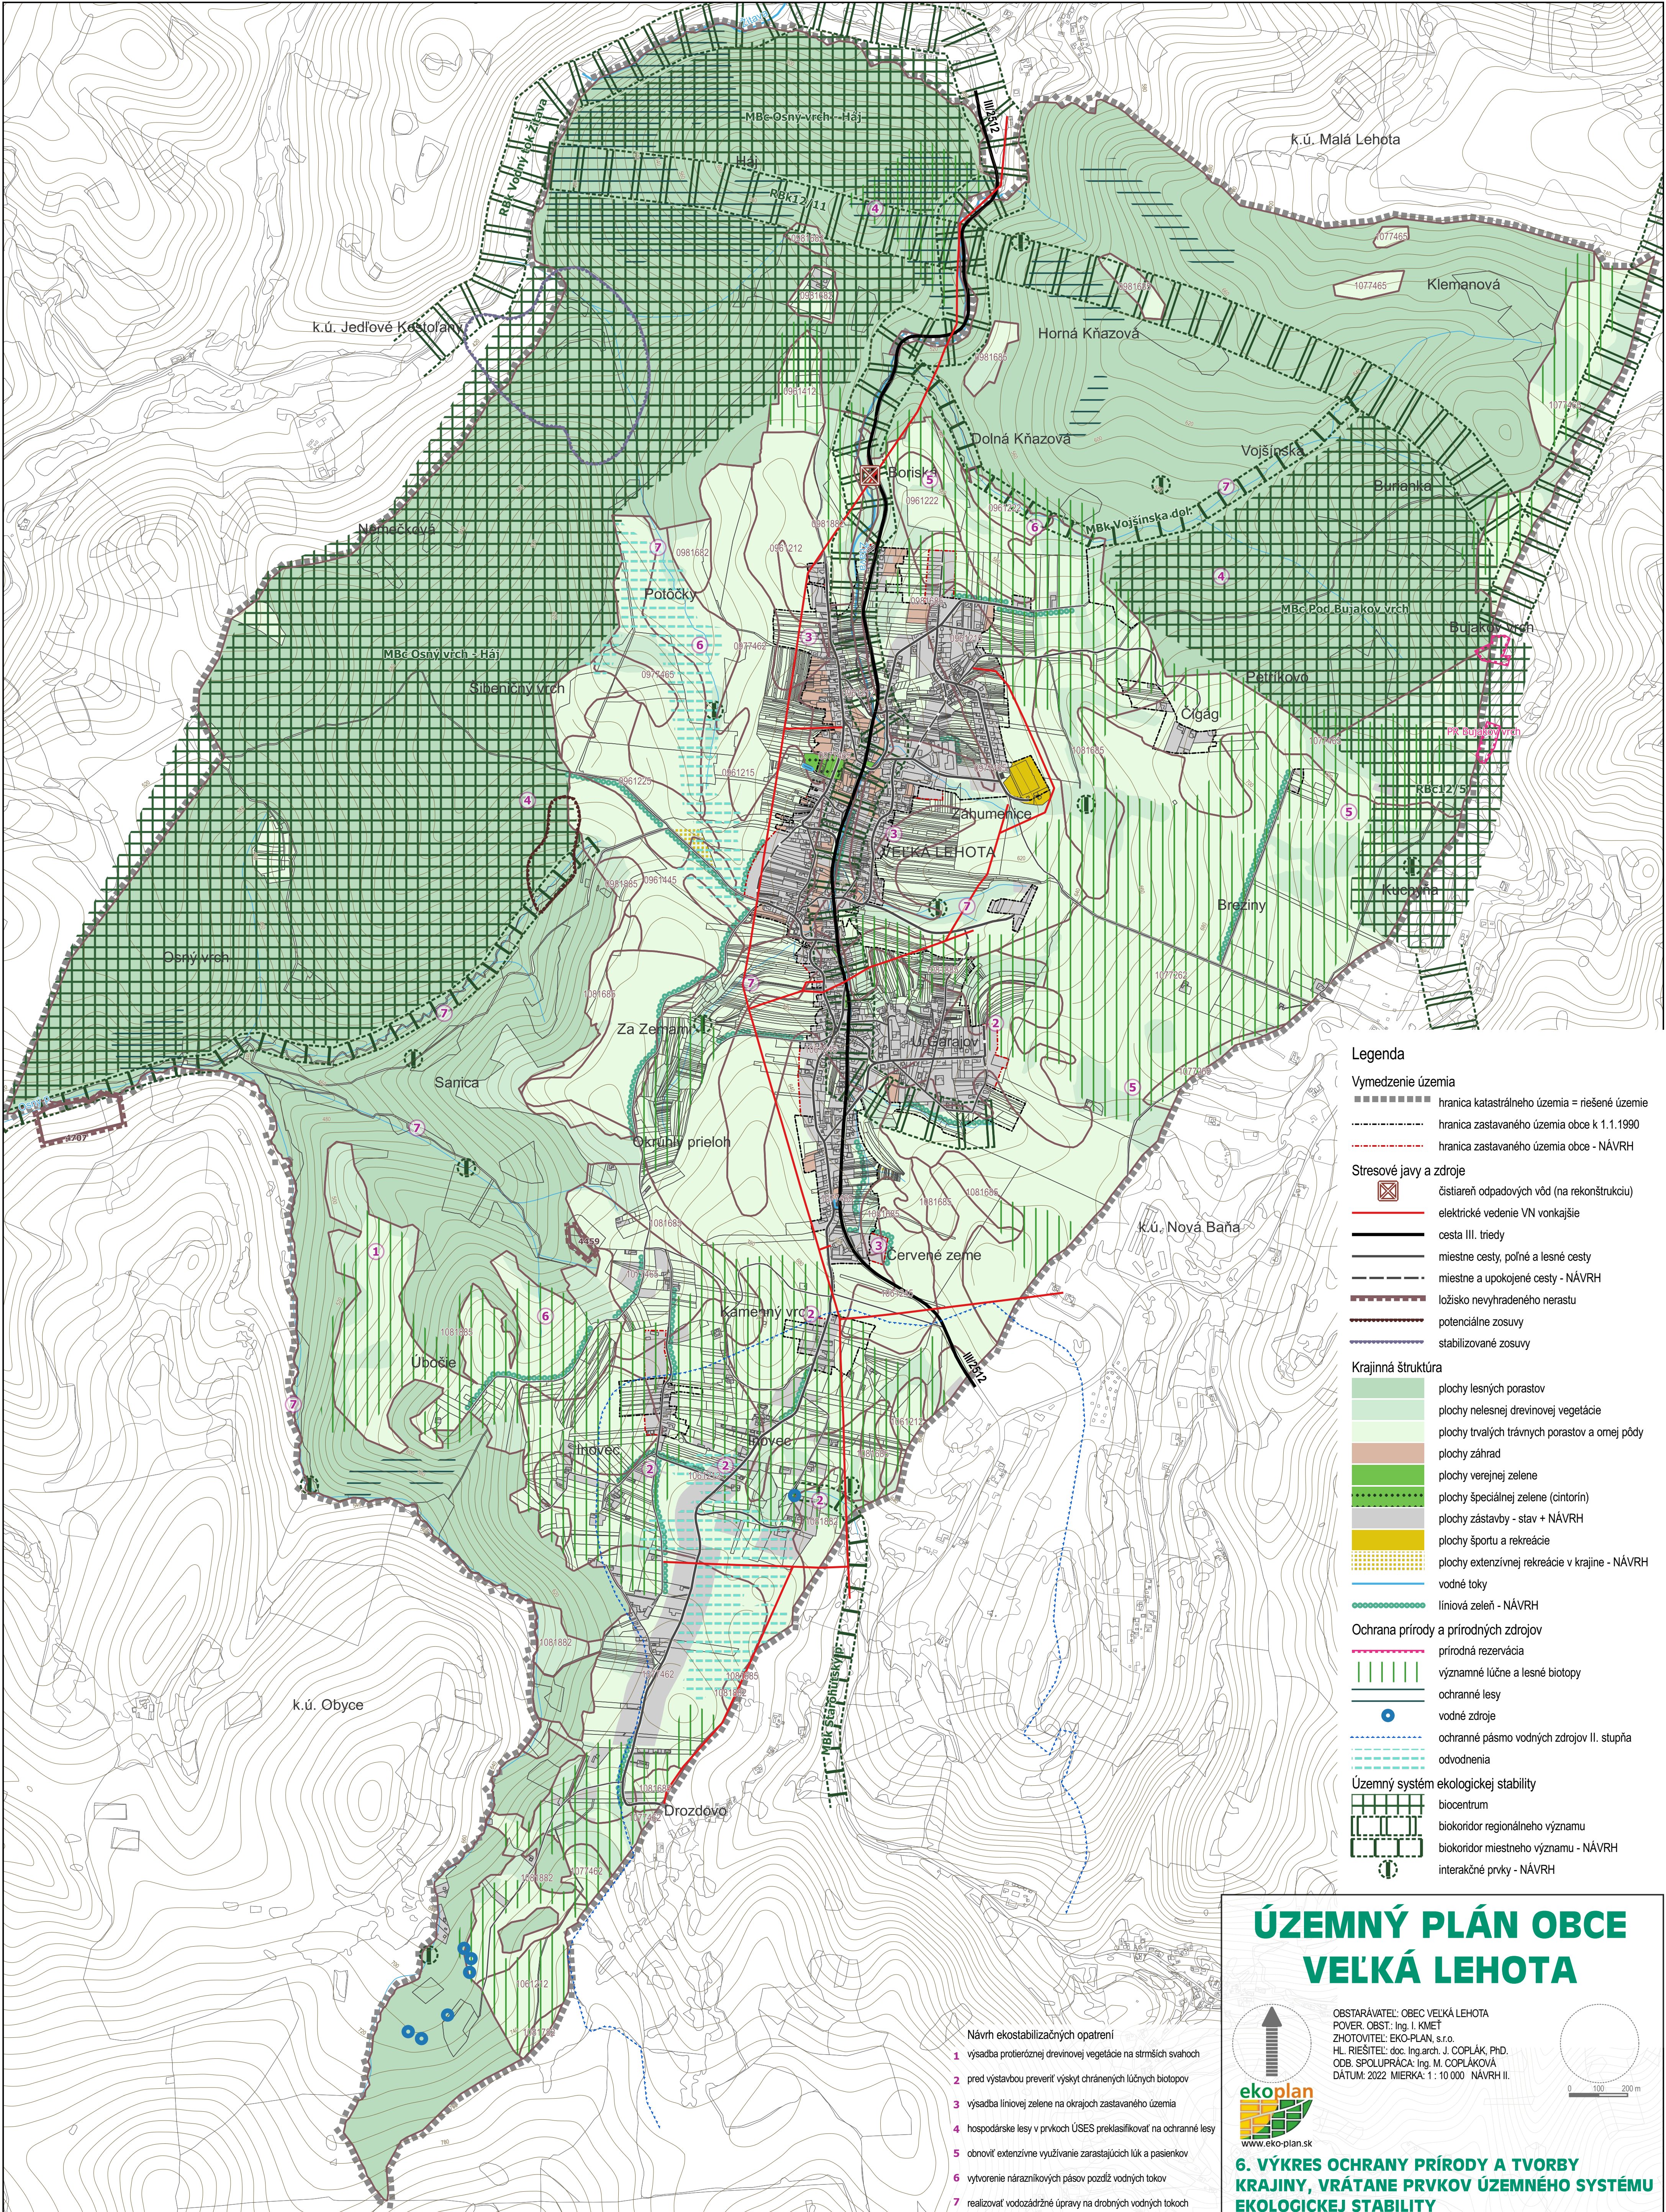

Legenda

Vymedzenie územia

hranica katastrálneho územia = riešené územie

hranica zastavaného územia obce k 1.1.1990

hranica zastavaného územia obce - NÁVRH

Stresové javy a zdroje

čistiareň odpadových vôd (na rekonštrukciu)

elektrické vedenie VN vonkajšie

cesta III. triedy

miestne cesty, poľné a lesné cesty

miestne a upokojené cesty - NÁVRH

ložisko nevyhradeného nerastu

potenciálne zosuvy

stabilizované zosuvy

Krajinná štruktúra

plochy lesných porastov

plochy nelesnej drevinovej vegetácie

plochy trvalých trávnych porastov a ornej pôdy

plochy záhrad

plochy verejnej zelene

plochy špeciálnej zelene (cintorín)

plochy zástavby - stav + NÁVRH

plochy športu a rekreácie

plochy extenzívnej rekreácie v krajine - NÁVRH

vodné toky

liniová zeleň - NÁVRH

Ochrana prírody a prírodných zdrojov

prírodná rezervácia

významné lučné a lesné biotopy

ochranné lesy

vodné zdroje

ochranné pásmo vodných zdrojov II. stupňa

odvodnenia

Územný systém ekologickej stability

biocentrum

biokoridor regionálneho významu

biokoridor miestneho významu - NÁVRH

interakčné prvky - NÁVRH

- Návrh ekostabilizačných opatrení
- 1 výsadba protieróznnej drevinovej vegetácie na strmších svahoch
 - 2 pred výstavbou preventívny výskyt chránených lučných biotopov
 - 3 výsadba liniovj zelene na okrajoch zastavaného územia
 - 4 hospodárske lesy v prvkoch ÚSES preklasifikovať na ochranné lesy
 - 5 obnoviť extenzívne využívanie zarastajúcich lúk a pasienkov
 - 6 vytvorenie nárazníkových pásov pozdĺž vodných tokov
 - 7 realizovať vodozádržné úpravy na drobných vodných tokoch

ekoplan

www.eko-plan.sk

**ÚZEMNÝ PLÁN OBCE
VEĽKÁ LEHOTA**

OBSTARÁVATEĽ: OBEC VEĽKÁ LEHOTA

POVER. OBST.: Ing. I. KMEŤ

ZHOTOVITEĽ: EKO-PLAN, s.r.o.

HL. RIŠITEĽ: doc. Ing.arch. J. COPLÁK, PhD.

ODB. SPOLUPRÁCA: Ing. M. COPLÁKOVÁ

DATUM: 2022 MIERKA: 1 : 10 000 NÁVRH II.

0 100 200 m

**6. VÝKRES OCHRANY PRÍRODY A TVORBY
KRAJINY, VRÁTANE PRVKOV ÚZEMNÉHO SYSTÉMU
EKOLOGICKEJ STABILITY**