


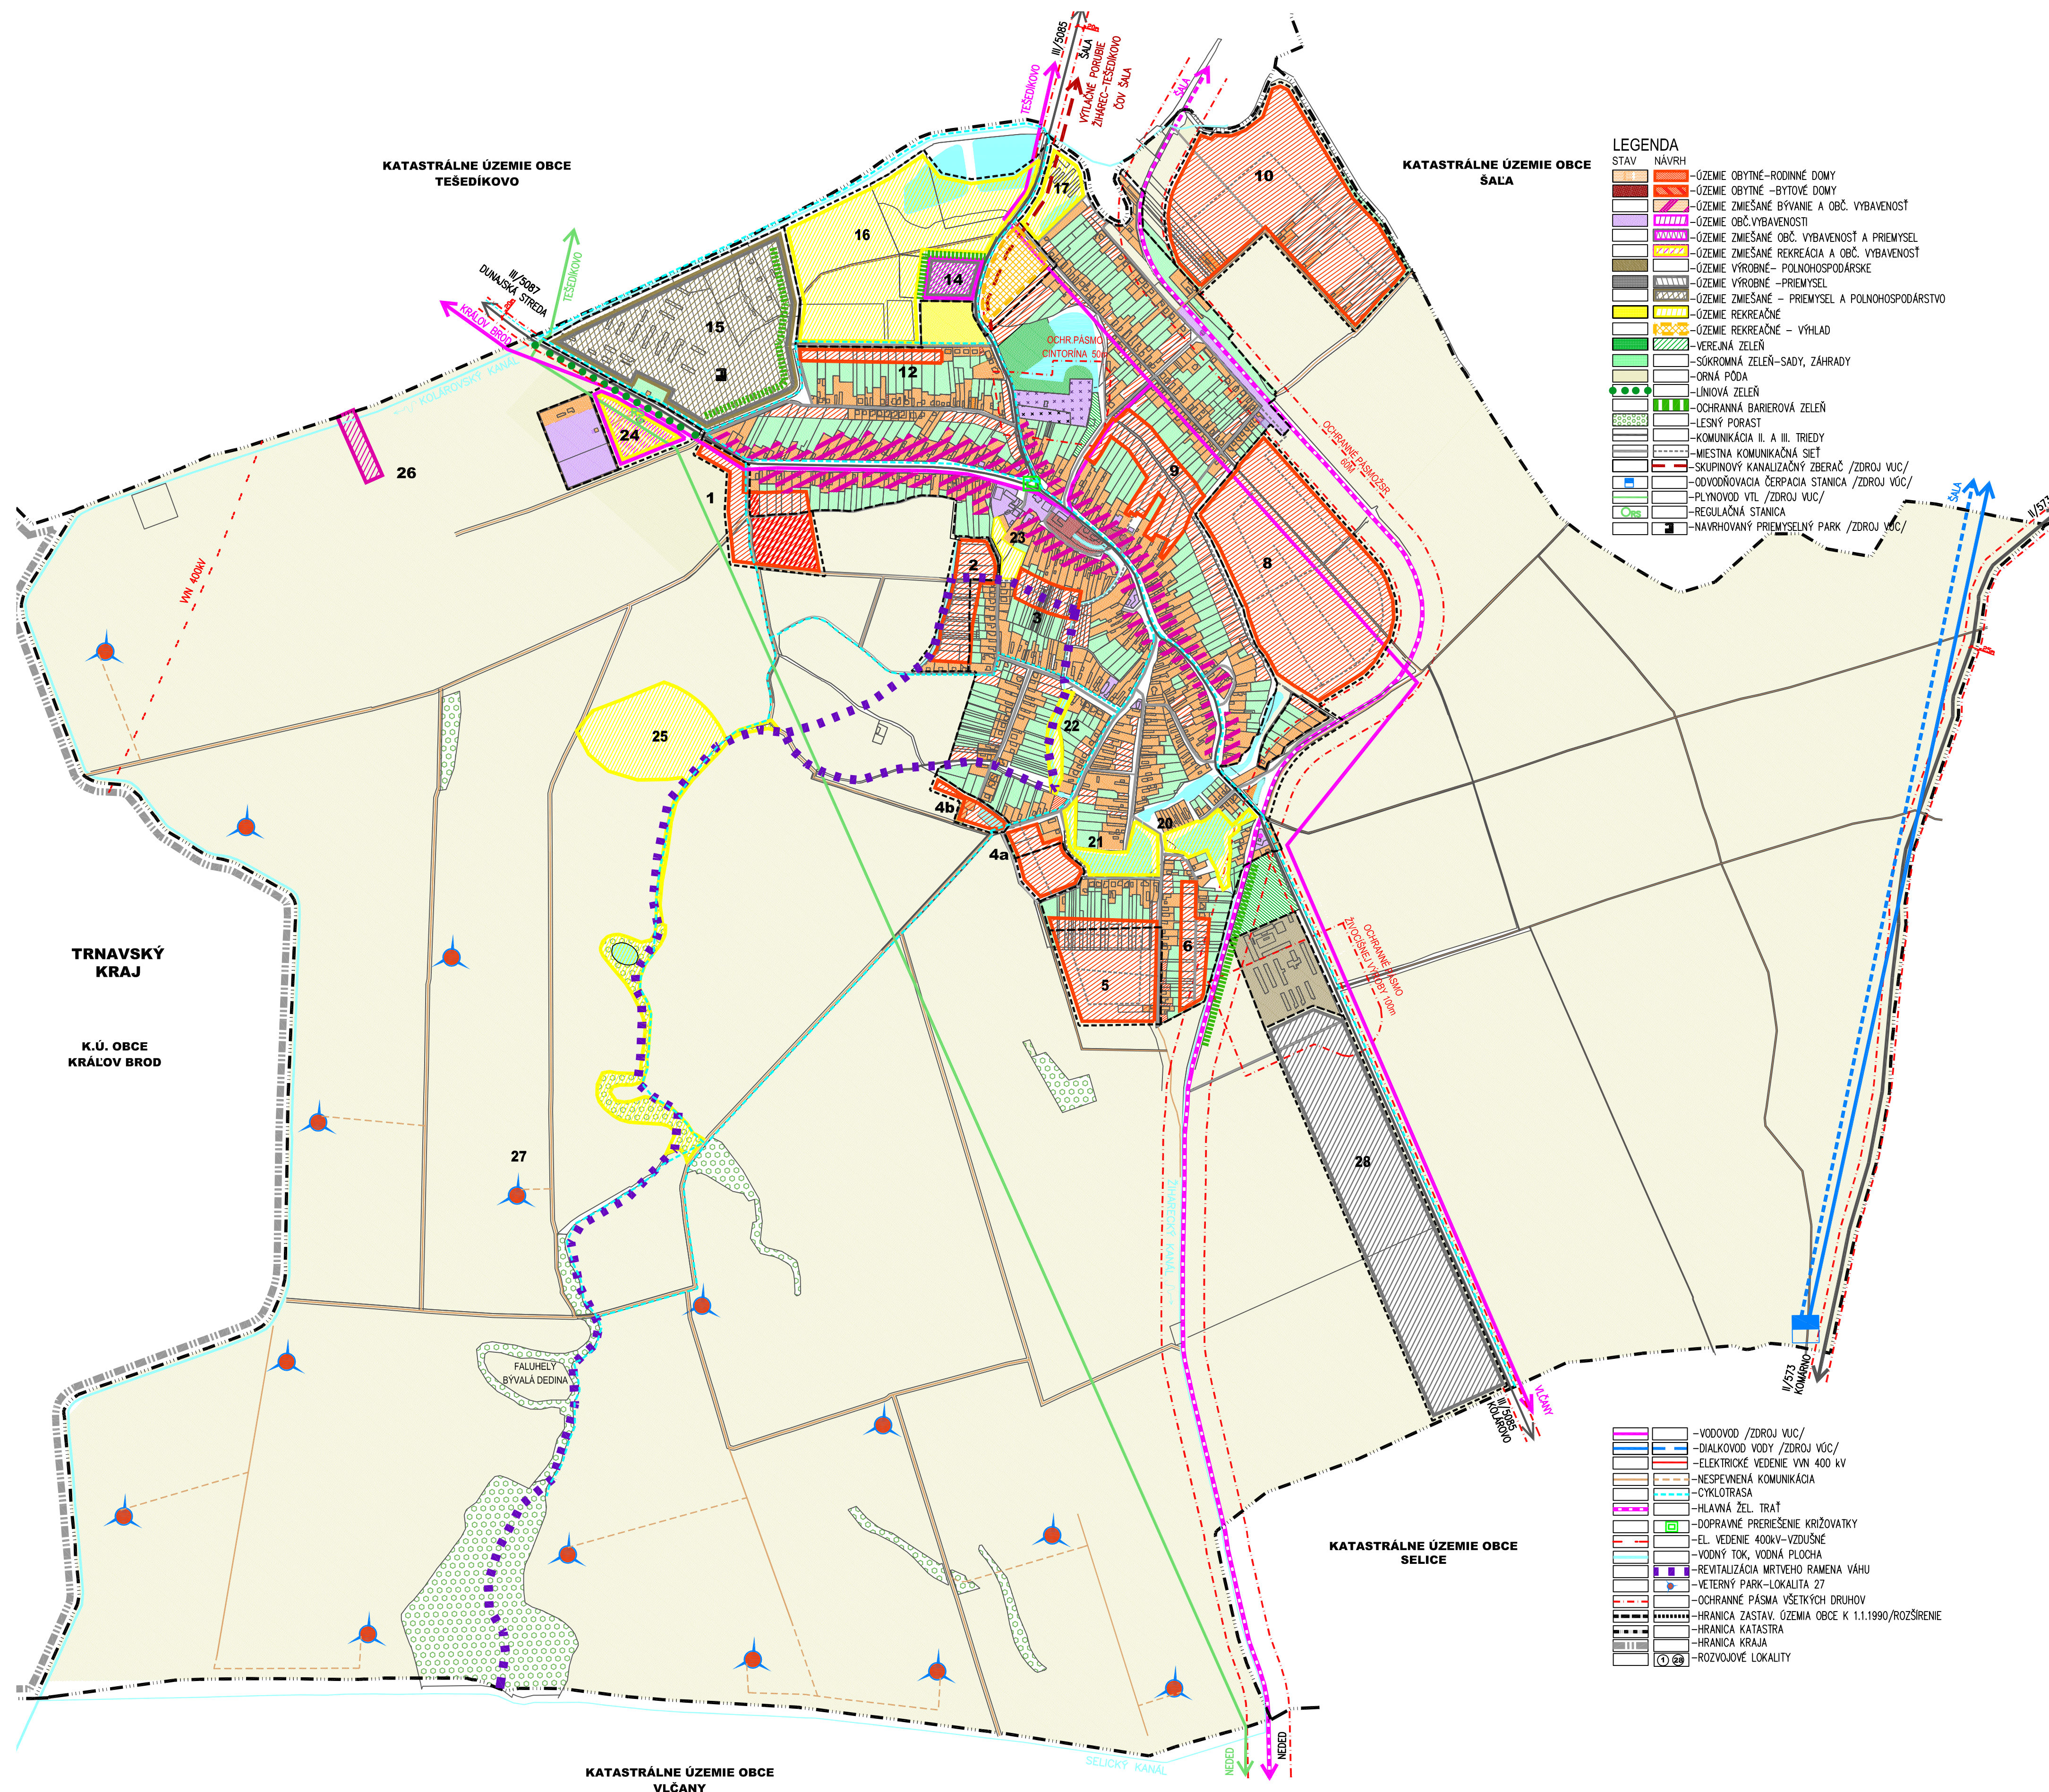

PODKLAD - ÚZEMNÝ PLÁN OBCE ŽIHÁREC - SPRACOVATEL: ateliér architektúry KOČAJDA, r.2007

KOMPLEXNÉ PRIESTOROVÉ USPORIADANIE A FUNKČNÉ VYUŽITIE ÚZEMIA S
VYZNAČENOU ZÁVAZNOU ČASŤOU A VPS