



SCHÉMA VÝKRESOV

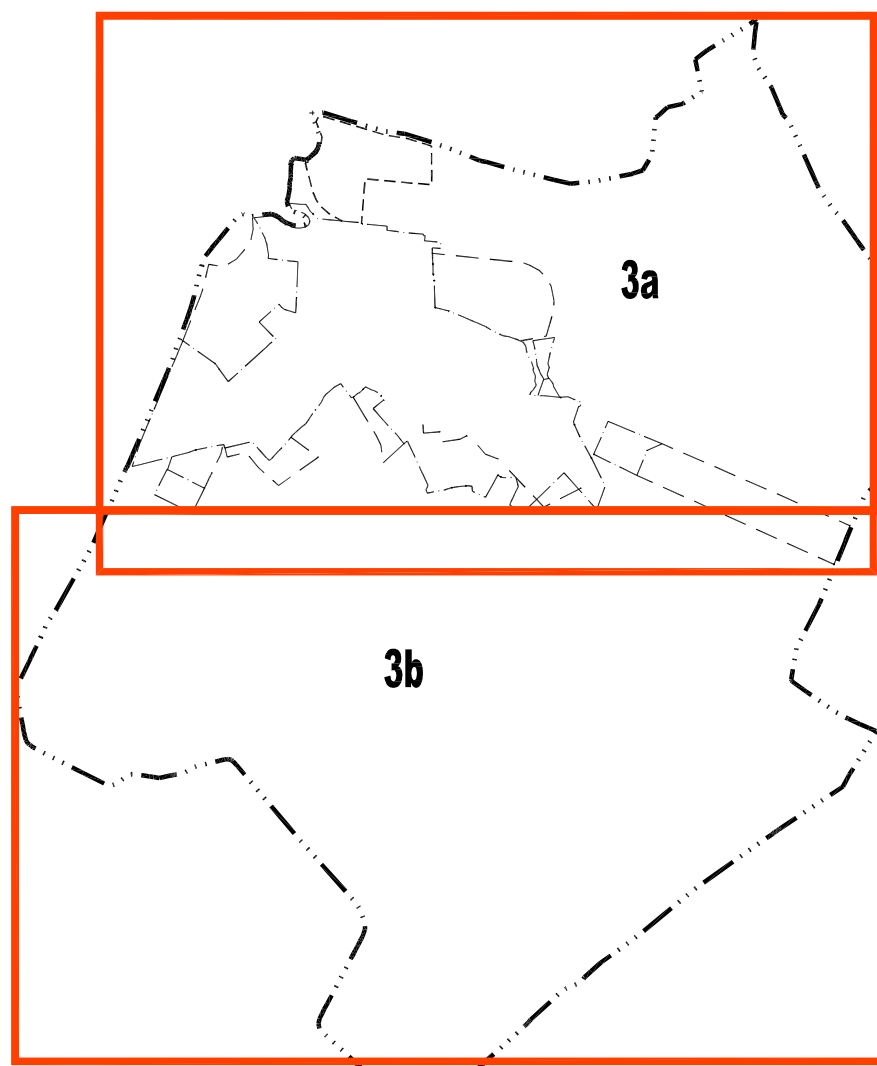

KATASTRÁLNE ÚZEMIE OBCE TEŠEDIKOVO

LEGENDA

STAV	NÁVRH
[Symbol]	— ÚZEMIE OBYTNÉ – RODINNÉ DOMY
[Symbol]	— ÚZEMIE OBYTNÉ – BYTOVÉ DOMY
[Symbol]	— ÚZEMIE ZMIEŠANÉ BÝVANIE A OBC. VYBAVENOSŤ
[Symbol]	— ÚZEMIE OBC. VYBAVENOSŤ
[Symbol]	— ÚZEMIE OBC. VYBAVENOSŤ – CINTORÍN
[Symbol]	— ÚZEMIE ZMIEŠANÉ OBC. VYBAVENOSŤ A PRIEMYSEL
[Symbol]	— ÚZEMIE ZMIEŠANÉ REKREÁCIA A OBC. VYBAVENOSŤ
[Symbol]	— ÚZEMIE VÝROBNÉ – POLNOHOSPODÁRSKE
[Symbol]	— ÚZEMIE VÝROBNÉ – PRIEMYSEL
[Symbol]	— ÚZEMIE ZMIEŠANÉ – PRIEMYSEL A POLNOHOSPODÁRSTVO
[Symbol]	— ÚZEMIE REKREAČNÉ
[Symbol]	— ÚZEMIE REKREAČNÉ – VÝHLAD
[Symbol]	— VEREJNÁ ZELEN
[Symbol]	— SOKROMNÁ ZELEN – SADY, ZÁHRADY
[Symbol]	— ORNÁ PŮDA
[Symbol]	— LÍNOVÁ ZELEN
[Symbol]	— OCHRANNÁ BARIEROVÁ ZELEN
[Symbol]	— LESNÝ PORAST
[Symbol]	— KOMUNIKÁCIA II. A III. TRIEDY
[Symbol]	— MIESTNA KOMUNIKAČNÁ SIET
[Symbol]	— NESPEVNENÁ KOMUNIKÁCIA
[Symbol]	— CYKLOTRASA
[Symbol]	— HLAVNÁ ŽEL. TRÁŤ
[Symbol]	— PEŠIA KOMUNIKÁCIA
[Symbol]	— PARKOVISKO
[Symbol]	— DOPRAVNÉ PREEŠENIE KRIŽOVATKY
[Symbol]	— TRAFOSTANICA
[Symbol]	— EL. VEDENIE 22kV – VZDUŠNÉ / PODZEMNÉ
[Symbol]	— ZRUŠENIE VZDUŠNÉHO VEDENIA 22kV
[Symbol]	— EL. VEDENIE 400kV – VZDUŠNÉ
[Symbol]	— OBEČNÉ KOMPOSTOVISKO (ALTERNATÍVNE RIEŠENIE)
[Symbol]	— VJAZDY DO PRIEMYSELNÉHO PARKU
[Symbol]	— VODNÝ TOK, VODNÁ PLOCHA
[Symbol]	— REVITALIZÁCIA MRTVEHO RAMENA VÁHU
[Symbol]	— OBNOVA OCHRANNÉHO VALU
[Symbol]	— VETERNÝ PARK – LOKALITA 27
[Symbol]	— OCHRANNÉ PÁSMA VŠETKÝCH DRUHOV
[Symbol]	— HRANICA ZASTAV. ÚZEMIA OBCE K 1.1.1990 / ROZŠÍRENIE
[Symbol]	— HRANICA KATASTRA
[Symbol]	— ROZVOJOVÉ LOKALITY

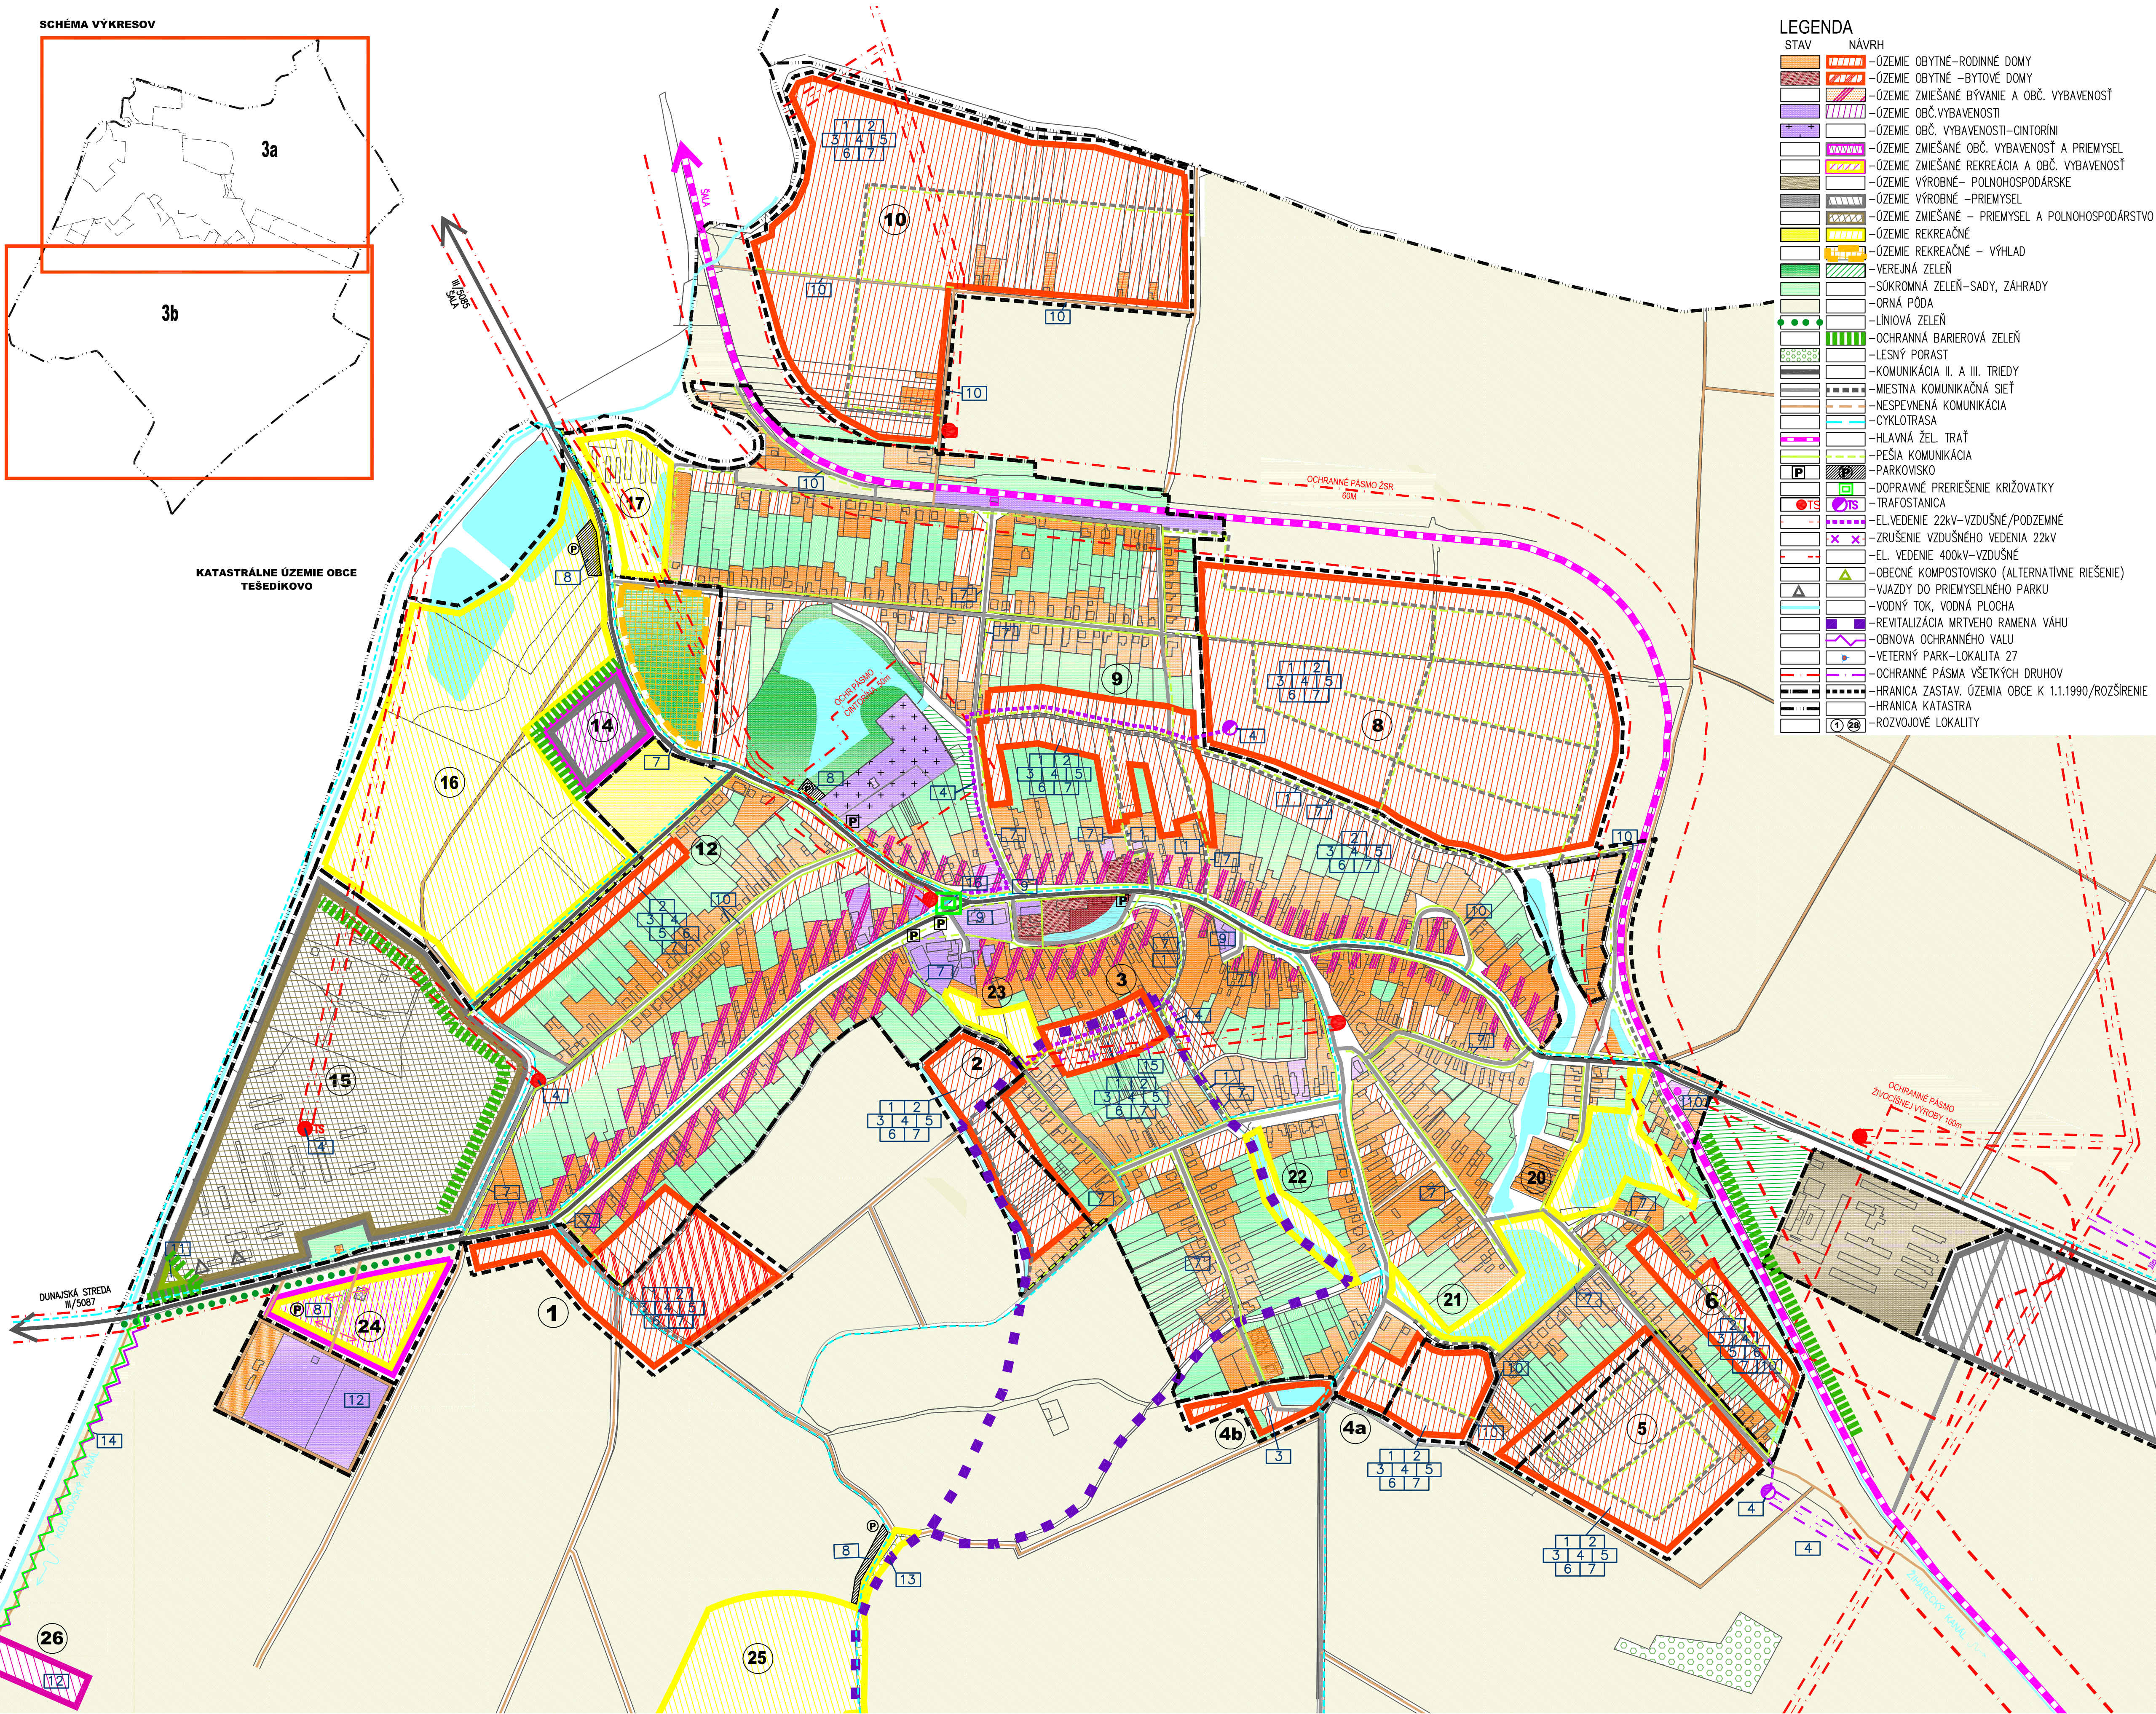

PODKLAD - ÚZEMNÝ PLÁN OBCE ŽIHÁREC - SPRACOVATEL: ateliér architektúry KOČAJDA, r.2007

KOMPLEXNÝ VÝKRES

MIERKA 1:5000

3a