


LEGENDA:

STAV	NÁVRH	
		-TELEFÓNNE VEDENIE-ZEMNÉ+VZDUŠNÉ
		-TELEFÓNNA ÚSTREDŇA
		-EL. VEDENIE 0,4kV-VZDUŠNÉ
		-EL. VEDENIE 0,4kV-ZEMNÉ
		-EL. VEDENIE 22kV-VZDUŠNÉ
		-EL. VEDENIE 22kV-ZEMNÉ
		-TRAFOSTANICA
		-ZRUŠENIE EL. VZDUŠNÉHO VEDENIA
		-VODNÝ TOK
		-OCHRANNÉ PÁSMA
		-HR.ZASTAV. ÚZ. OBCE K 1.1.1990/ROZŠÍRENIE
		-HRANICA KATASTRA
		-ROZVOJOVÉ LOKALITY
		-VÝHLADOVÁ LOKALITA

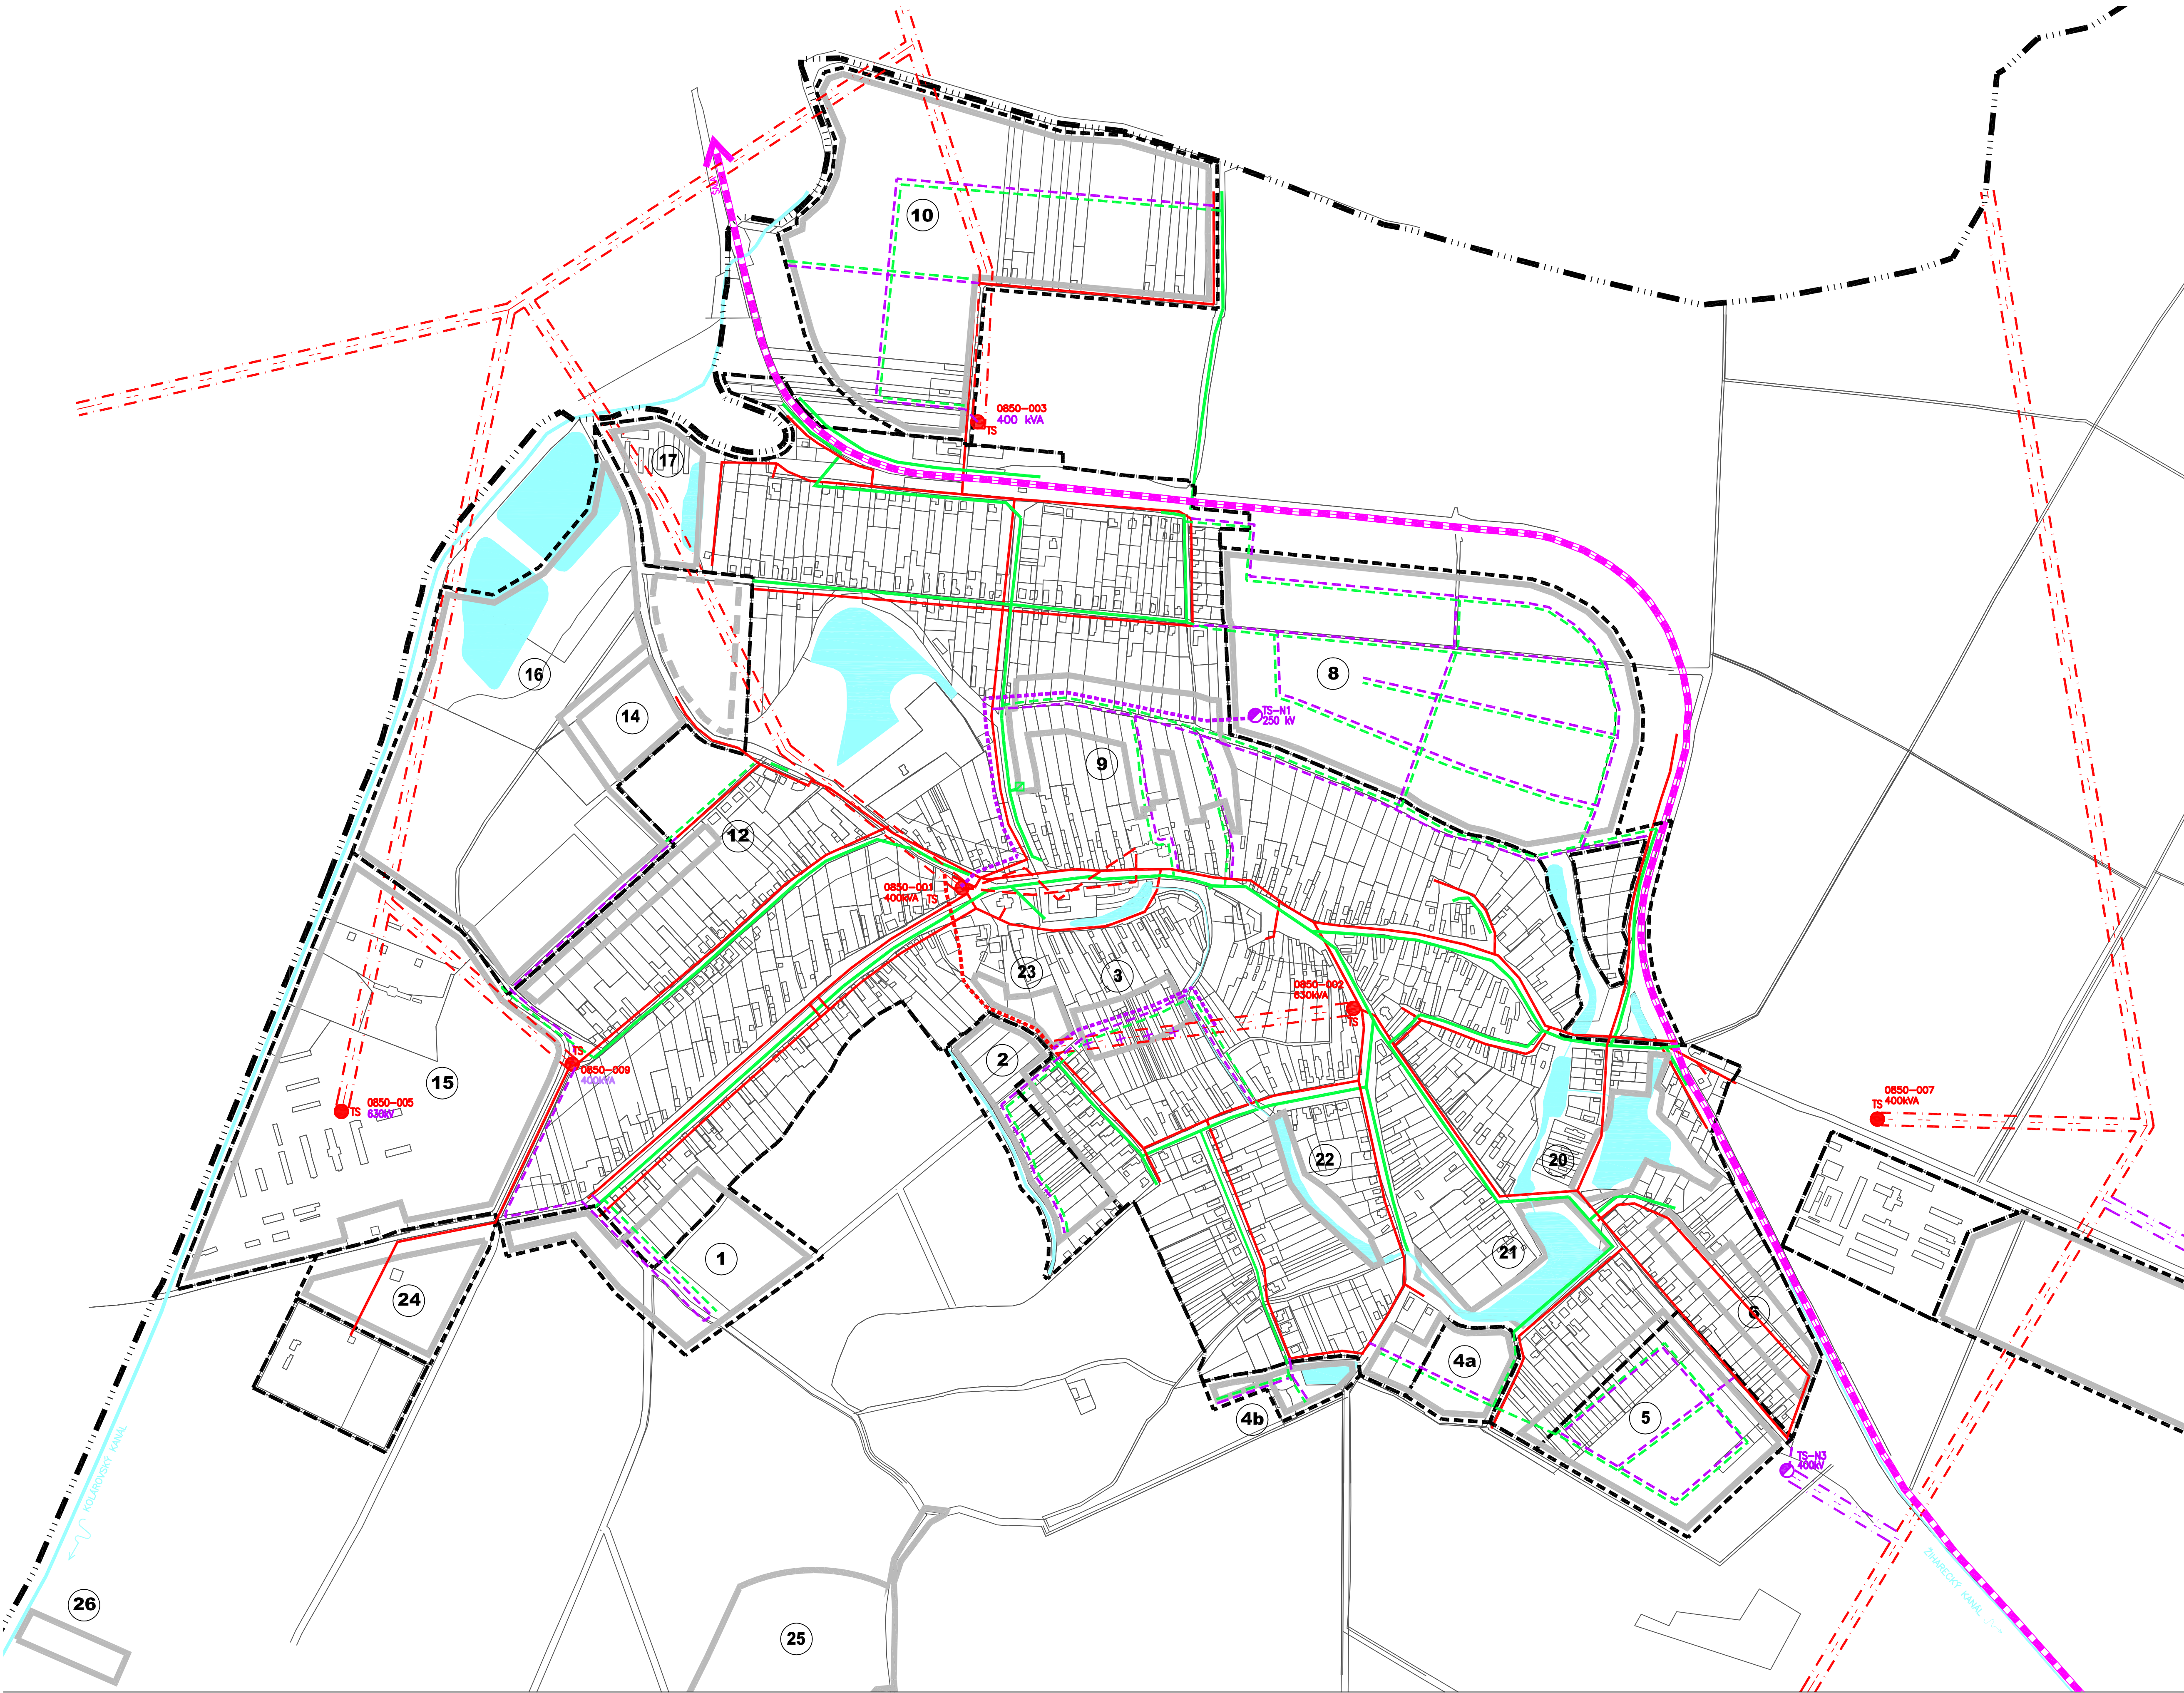

ODKLAD - ÚZEMNÝ PLÁN OBCE ŽIHÁREC - SPRACOVATEL: ateliér architektúry KOČAJDA, r.2007

ELEKTRIFIKÁCIA, TELEKOMUNIKÁCIE