


- LEGENDA:**
- | | | |
|------|-------|--|
| STAV | NÁVRH | — VYSOKOTLAKÝ PLYNOVOD (ZHODNÝ Z VÚC) |
| | | — REGULAČNÁ STANICA PLYNU RS 3000 |
| | | — STREDOTLAKÝ PLYNOVOD |
| | | — VODNÝ TOK |
| | | — ŽELEZNIČNÁ TRÁŤ |
| | | — OCHRANNÉ PÁSMA |
| | | — HR. ZASTAV. ÚZ. OBCE K 1.1.1990/ROZŠÍRENIE |
| | | — HRANICA KATASTRA |
| | | — ROZVOJOVÉ LOKALITY |
| | | — VÝHLADOVÁ LOKALITA |

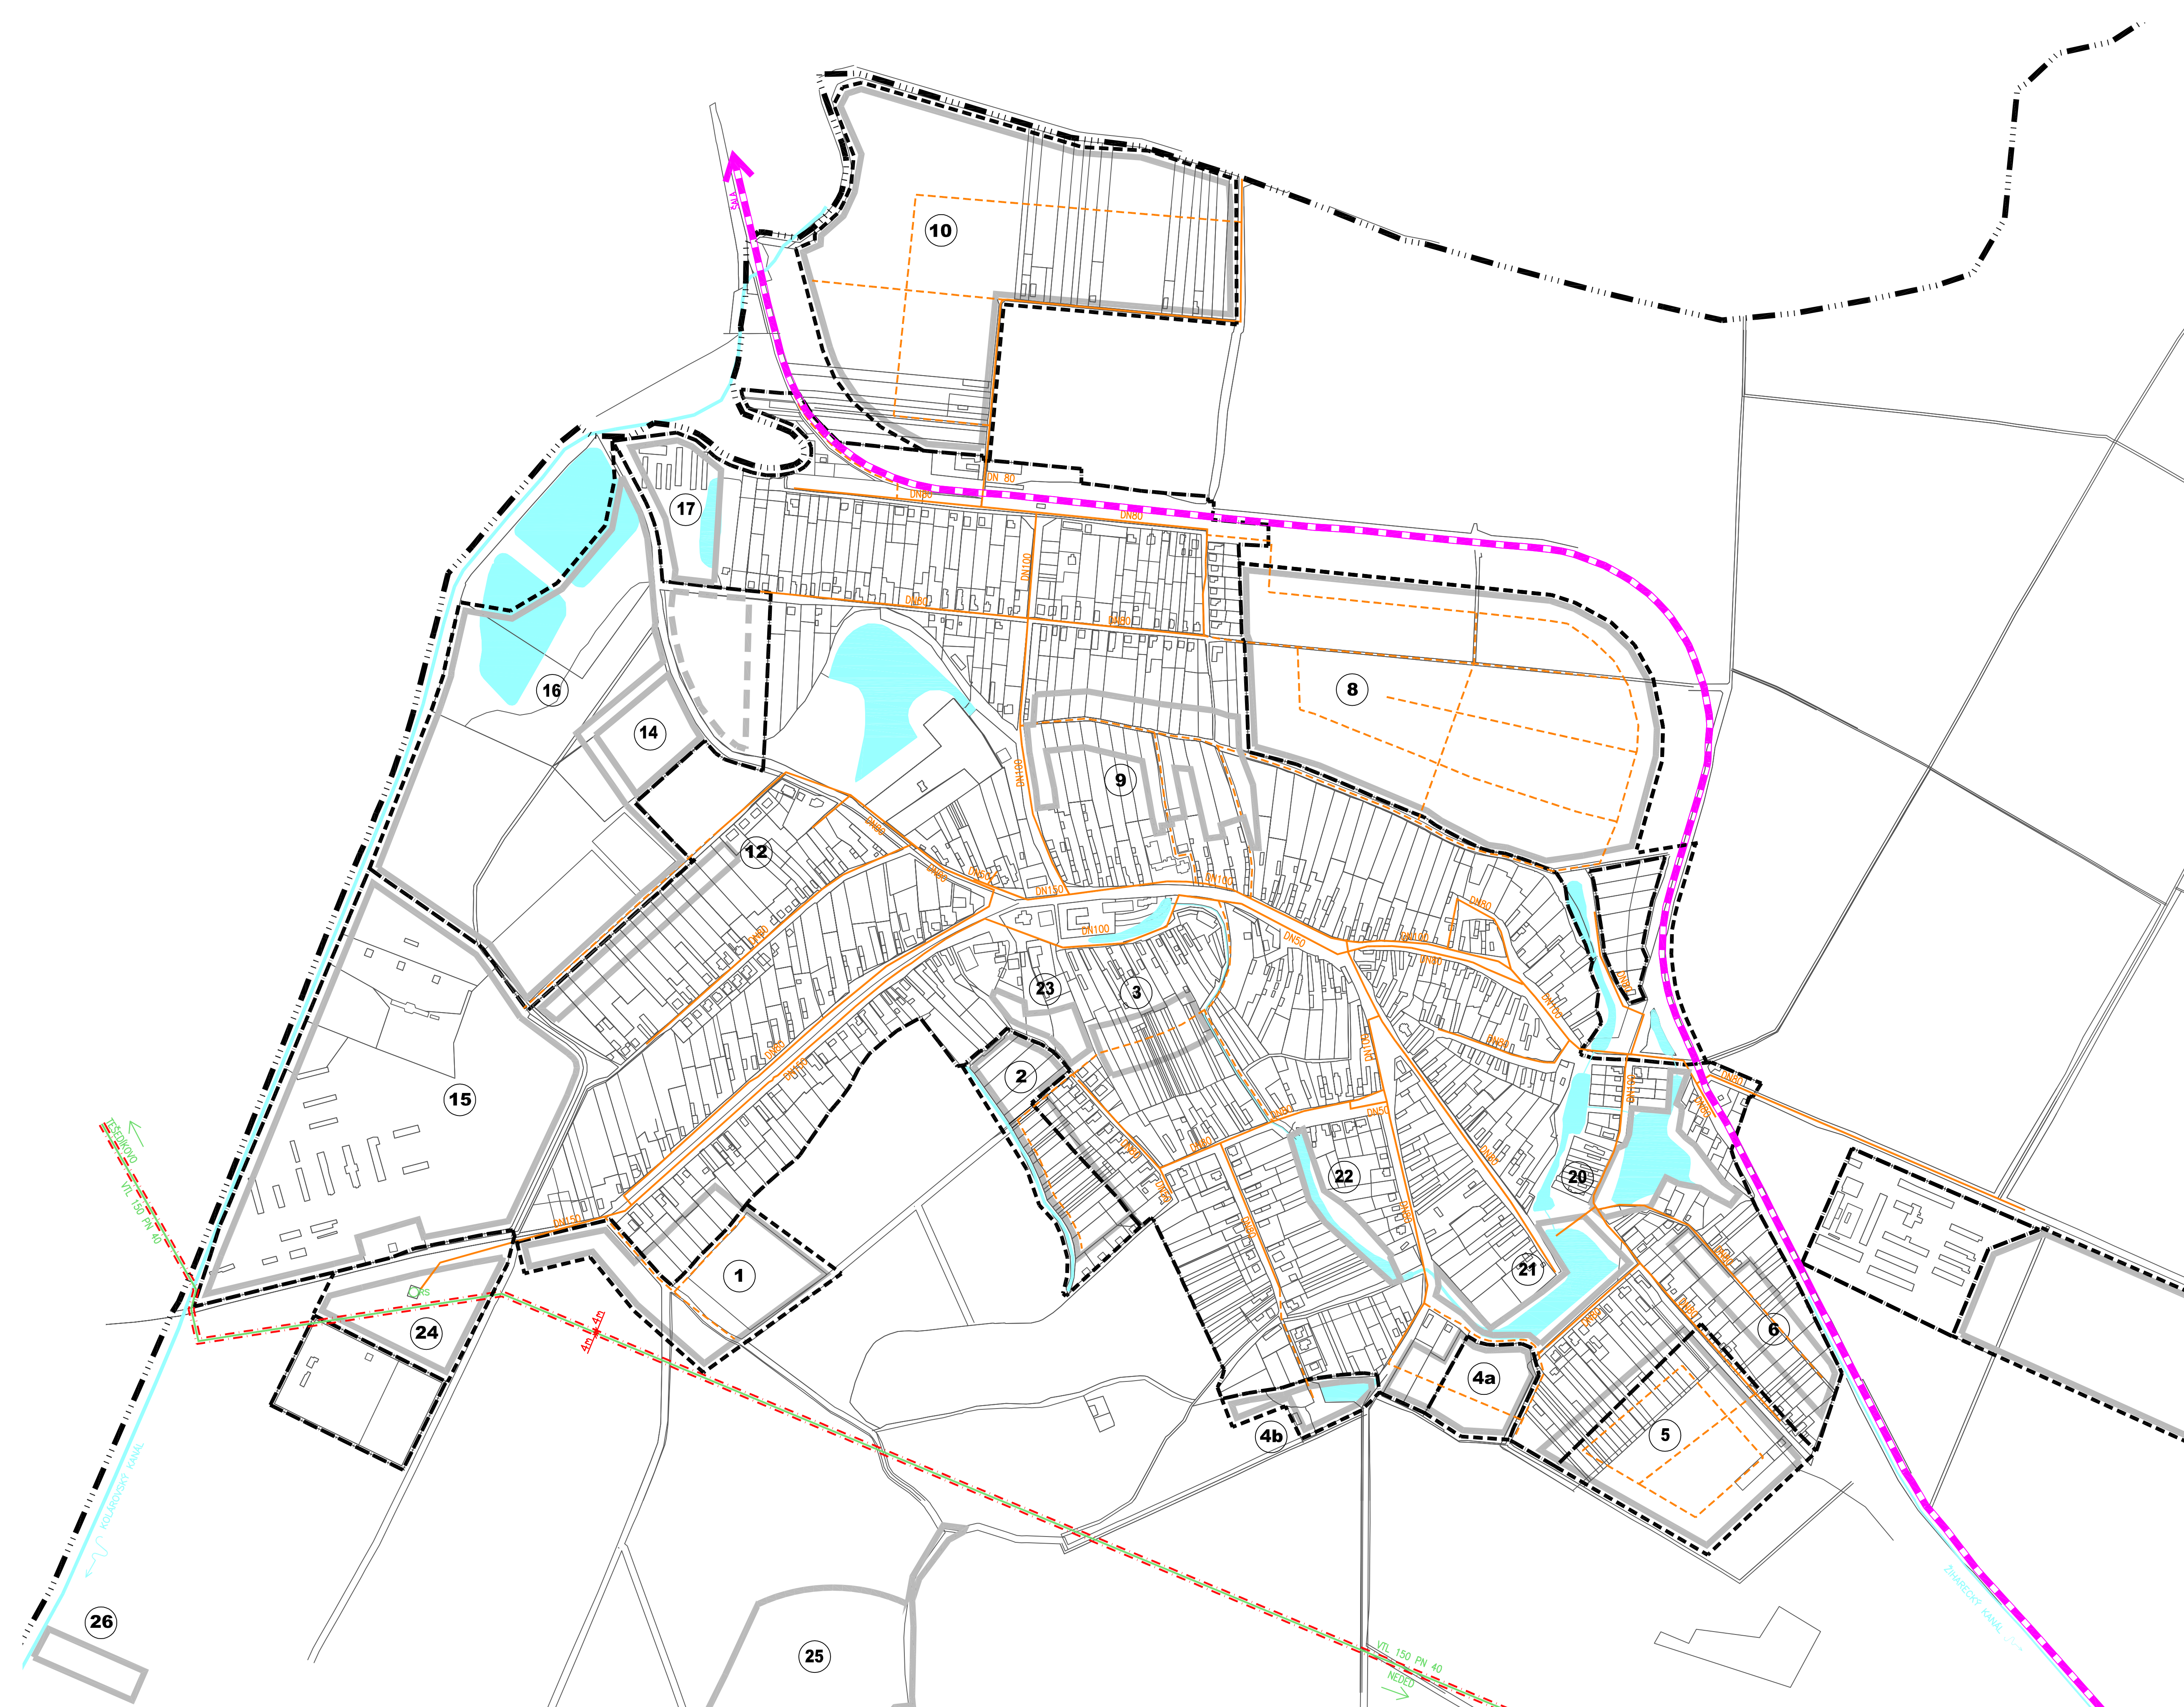

PODKLAD - ÚZEMNÝ PLÁN OBCE ŽIHÁREC - SPRACOVATEĽ: ateliér architektúry KOČAJDA, r.2007

PLYNOFIKÁCIA