


KLČOV

ÚZEMNÝ PLÁN OBCE

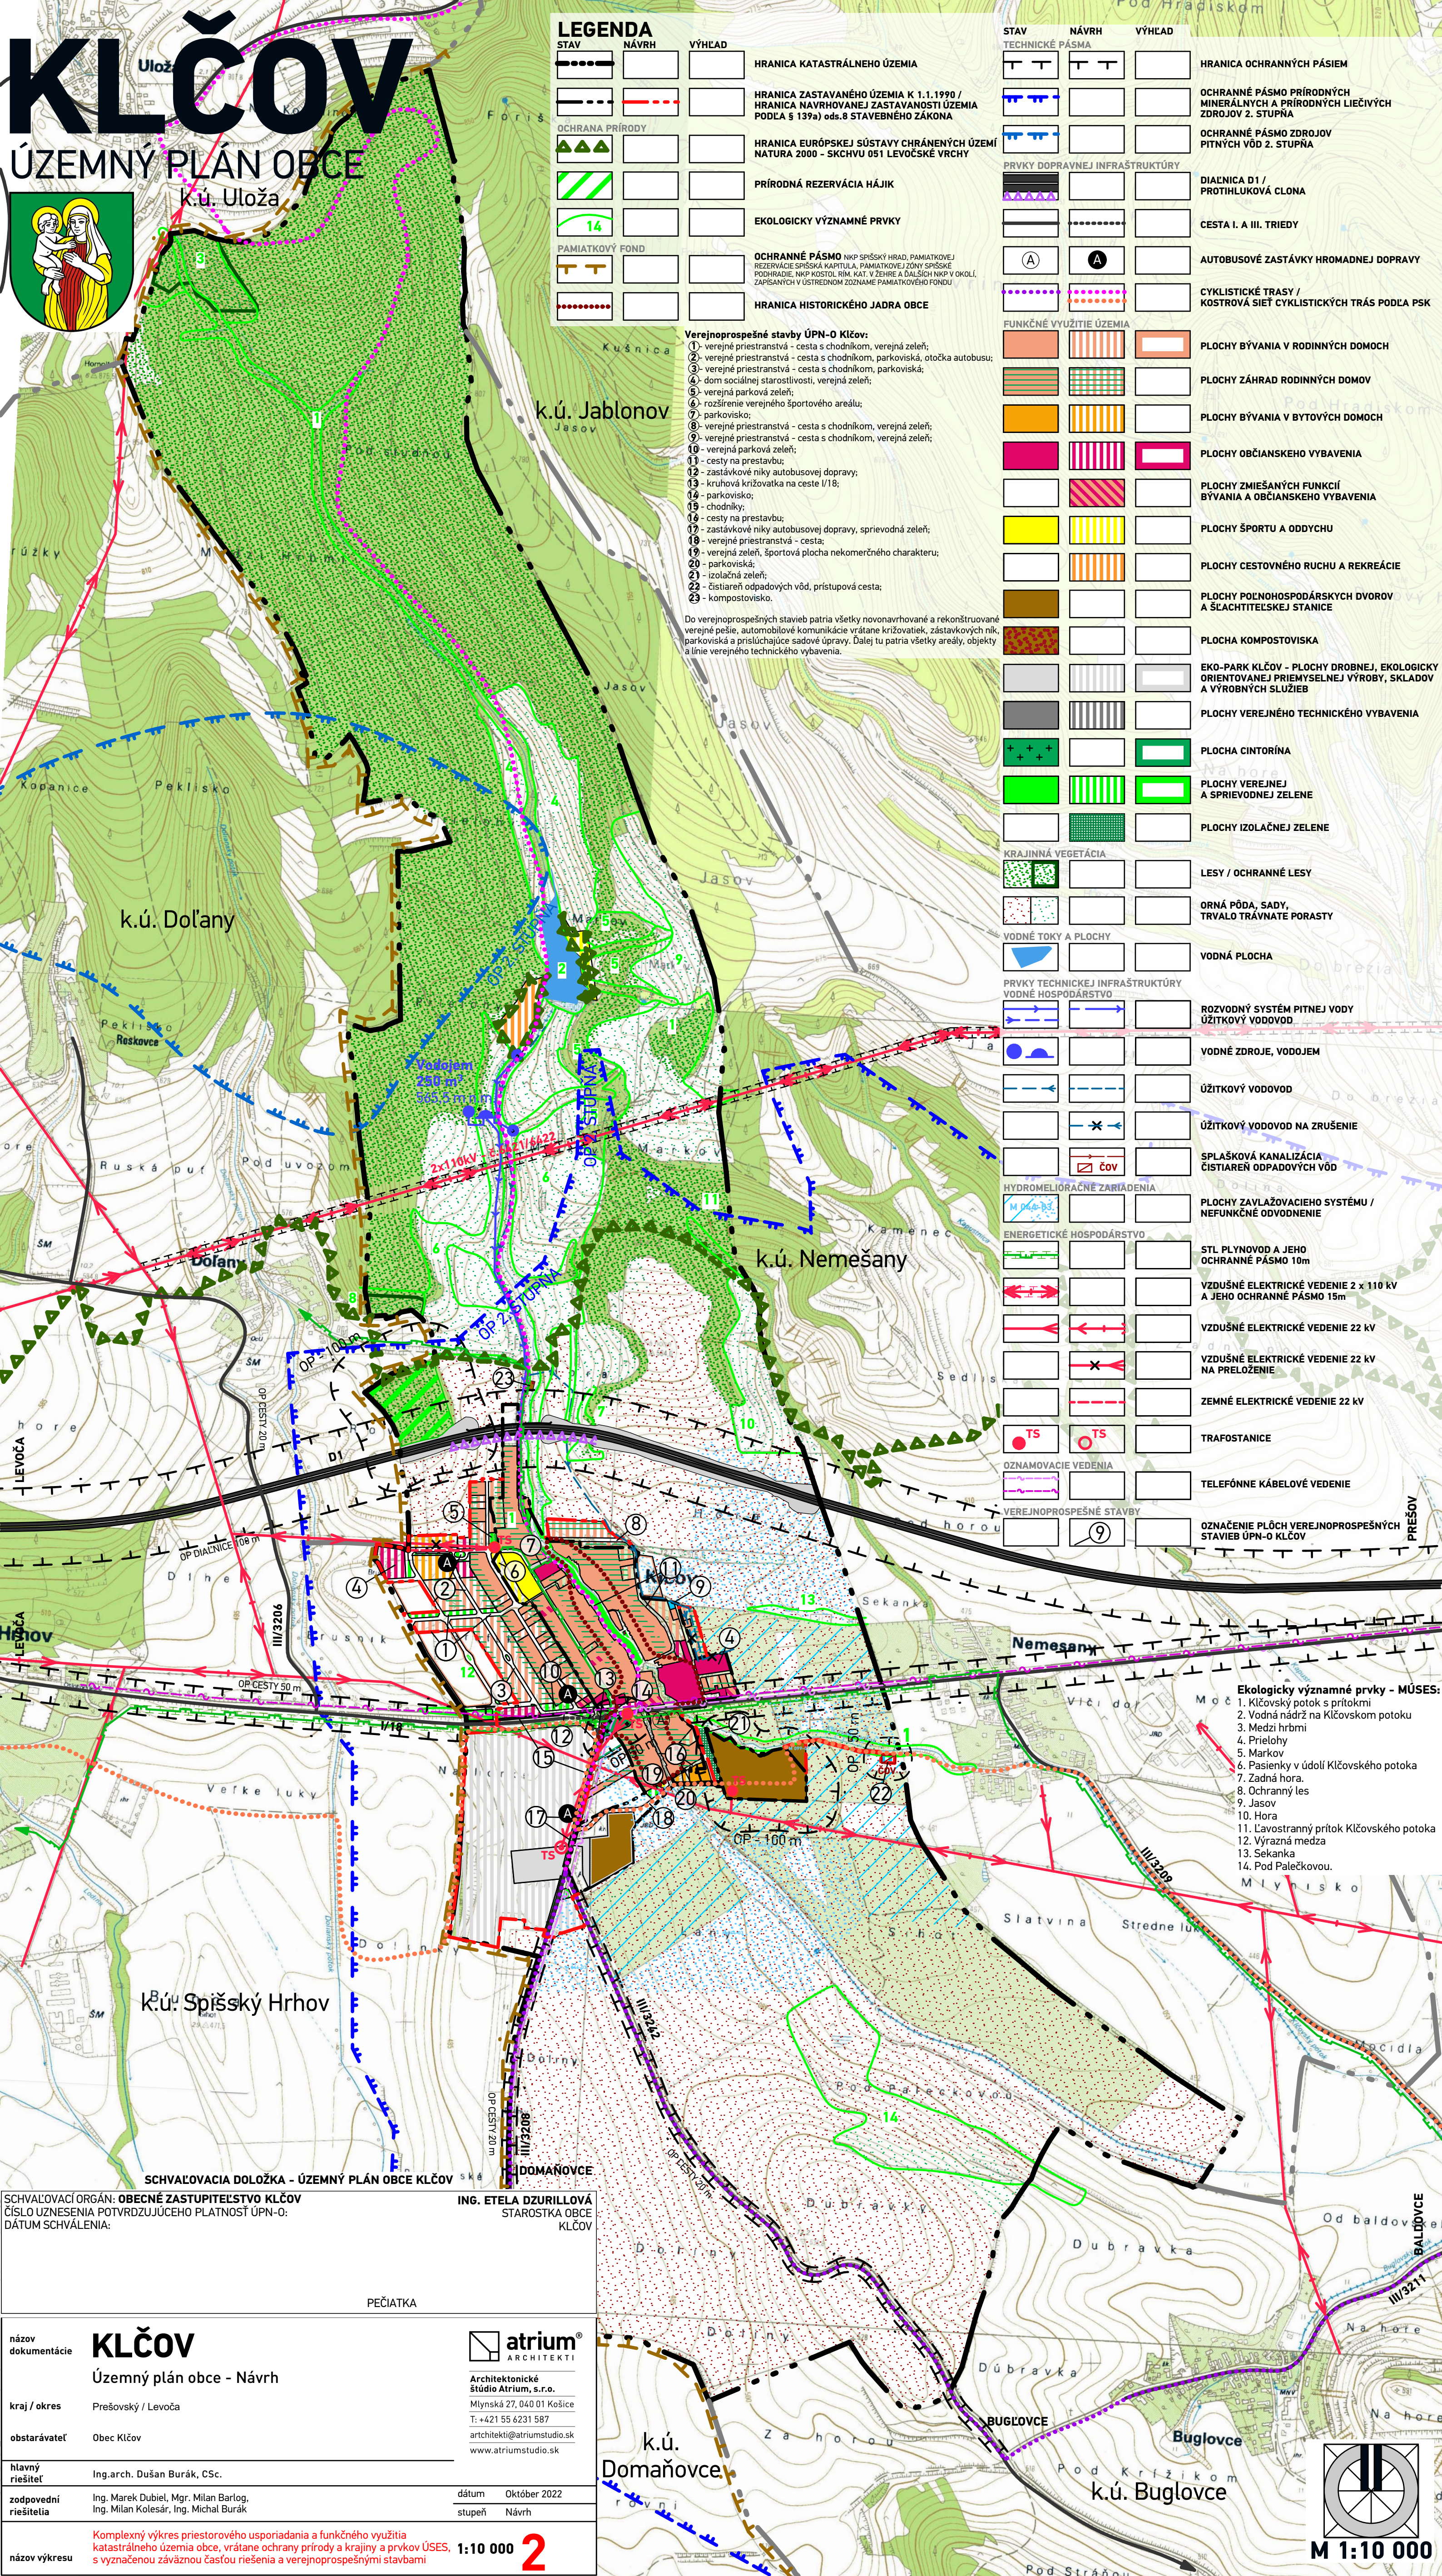

STAV	NÁVRH	VÝHLAD	
-----			HRANICA KATASTRÁLNEHO ÚZEMIA
-----	----		HRANICA ZASTAVANÉHO ÚZEMIA K 1.1.1990 / HRANICA NAVRHOVANEJ ZASTAVANOSTI ÚZEMIA PODĽA § 139a) ods.8 STAVEBNÉHO ZÁKONA
▲▲▲			HRANICA EURÓPSKEJ SÚSTAVY CHRÁNENÝCH ÚZEMÍ NATURA 2000 - SKCHVU 051 LEVOČSKÉ VRCHY
▲▲▲			PRÍRODNÁ REZERVÁCIA HÁJIK
14			EKOLOGICKY VÝZNAMNÉ PRVKY
—T—			OCHRANNÉ PÁSMO NKP SPIŠSKÝ HRAD, PAMIATKOVEJ REZERVÁCIE SPIŠSKÁ KAPITULA, PAMIATKOVEJ ZÓNY SPIŠSKÉ PODHRADIE, NKP KOSTOL RIM. KAT. V ZEHRE A ĎALŠICH NKP V OKOLÍ, ZAPISANÝCH V ÚSTREDNOM ZODNAMNE PAMIATKOVÉHO FONDU
.....			HRANICA HISTORICKÉHO JADRA OBCE

Verejnoprospešné stavby ÚPN-O Klčov:
1) - verejný priestranstvá - cesta s chodníkom, verejná zeleň;
2) - verejný priestranstvá - cesta s chodníkom, parkoviská, otočka autobusu;
3) - verejný priestranstvá - cesta s chodníkom, parkoviská;
4) - dom sociálnej starostlivosti, verejná zeleň;
5) - verejná parková zeleň;
6) - rozšírenie verejného športového areálu;
7) - parkovisko;
8) - verejný priestranstvá - cesta s chodníkom, verejná zeleň;
9) - verejný priestranstvá - cesta s chodníkom, verejná zeleň;
10) - verejná parková zeleň;
11) - cesty na prestavbu;
12) - zastávkové niky autobusovej dopravy;
13) - kruhová križovatka na ceste I/18;
14) - parkovisko;
15) - chodníky;
16) - cesty na prestavbu;
17) - zastávkové niky autobusovej dopravy, sprievodná zeleň;
18) - verejný priestranstvá - cesta;
19) - verejná zeleň, športová plocha nekomerčného charakteru;
20) - parkoviská;
21) - izolačná zeleň;
22) - čistiareň odpadových vôd, prístupová cesta;
23) - kompostovisko.

Do verejnoprospešných stavieb patria všetky novonavrhované a rekonštruované verejné pešie, automobilové komunikácie vrátane križovatiek, zastávkových ník, parkovísk a príslušajúce sadové úpravy. Ďalej tu patria všetky areály, objekty a línie verejného technického vybavenia.

STAV	TECHNICKÉ PÁSMA	NÁVRH	VÝHLAD	
—T—	—T—	—T—		HRANICA OCHRANNÝCH PÁSIEM
—T—	—T—	—T—		OCHRANNÉ PÁSMA PRÍRODNÝCH MINERÁLNYCH A PRÍRODNÝCH LIEČIVÝCH ZDROJOV 2. STUPŇA
—T—	—T—	—T—		OCHRANNÉ PÁSMA ZDROJOV PITNÝCH VÔD 2. STUPŇA
PRVKY DOPRAVNEJ INFRAŠTRUKTÚRY				
—T—	—T—	—T—		DIAĽNICA D1 / PROTIHLUKOVÁ CLONA
—T—	—T—	—T—		CESTA I. A III. TRIEDY
—T—	—T—	—T—		AUTOBUSOVÉ ZASTÁVKY HROMADNEJ DOPRAVY
—T—	—T—	—T—		CYKLISTICKÉ TRASY / KOSTROVÁ SIET CYKLISTICKÝCH TRÁS PODĽA PSK
FUNKČNÉ VYUŽITIE ÚZEMIA				
—T—	—T—	—T—		PLOCHY BÝVANIA V RODINNÝCH DOMOCH
—T—	—T—	—T—		PLOCHY ZÁHRAD RODINNÝCH DOMOV
—T—	—T—	—T—		PLOCHY BÝVANIA V BYTOVÝCH DOMOCH
—T—	—T—	—T—		PLOCHY OBČIANSKEHO VYBAVENIA
—T—	—T—	—T—		PLOCHY ZMIEŠANÝCH FUNKCIÍ BÝVANIA A OBČIANSKEHO VYBAVENIA
—T—	—T—	—T—		PLOCHY ŠPORTU A ODDOCHU
—T—	—T—	—T—		PLOCHY CESTOVNÉHO RUCHU A REKREÁCIE
—T—	—T—	—T—		PLOCHY POĽNOHOSPODÁRSKÝCH DVOROV A SLAHTITELSKÉJ STANICE
—T—	—T—	—T—		PLOCHA KOMPOSTOVISKÁ
—T—	—T—	—T—		EKO-PARK KLČOV - PLOCHY DROBNEJ, EKOLOGICKY ORIENTOVANEJ PRIEMYSELNEJ VÝROBY, SKLADOV A VÝROBNÝCH SLUŽIEB
—T—	—T—	—T—		PLOCHY VEREJNÉHO TECHNICKÉHO VYBAVENIA
—T—	—T—	—T—		PLOCHA CINTORÍNA
—T—	—T—	—T—		PLOCHY VEREJNEJ A SPRIEVODNEJ ZELENÉ
—T—	—T—	—T—		PLOCHY IZOLAČNEJ ZELENÉ
KRAJINNÁ VEGETÁCIA				
—T—	—T—	—T—		LESY / OCHRANNÉ LESY
—T—	—T—	—T—		ORNÁ PÔDA, SADY, TRVALO TRÁVNATE PORASTY
VODNÉ TOKY A PLOCHY				
—T—	—T—	—T—		VODNÁ PLOCHA
PRVKY TECHNICEJ INFRAŠTRUKTÚRY VODNÉ HOSPODÁRSTVO				
—T—	—T—	—T—		ROZVODNÝ SYSTÉM PITNEJ VODY ÚŽITKOVÝ VODOVOD
—T—	—T—	—T—		VODNÉ ZDROJE, VODOJEM
—T—	—T—	—T—		ÚŽITKOVÝ VODOVOD
—T—	—T—	—T—		ÚŽITKOVÝ VODOVOD NA ZRUŠENIE
—T—	—T—	—T—		SPLAŠKOVÁ KANALIZÁCIA ČISTIAREŇ ODPAADOVÝCH VÔD
HYDROMELIORAČNÉ ZARIADENIA				
—T—	—T—	—T—		PLOCHY ZAVLAŽOVACIEHO SYSTÉMU / NEFUNKČNÉ ODVODNENIE
ENERGETICKÉ HOSPODÁRSTVO				
—T—	—T—	—T—		STL PLYNOVOD A JEHO OCHRANNÉ PÁSMA 10m
—T—	—T—	—T—		VZDUŠNÉ ELEKTRICKÉ VEDENIE 2 x 110 kV A JEHO OCHRANNÉ PÁSMA 15m
—T—	—T—	—T—		VZDUŠNÉ ELEKTRICKÉ VEDENIE 22 kV
—T—	—T—	—T—		VZDUŠNÉ ELEKTRICKÉ VEDENIE 22 kV NA PRELOŽENIE
—T—	—T—	—T—		ZEMNÉ ELEKTRICKÉ VEDENIE 22 kV
—T—	—T—	—T—		TRAFOSTANICE
OZNAMOVACIE VEDENIA				
—T—	—T—	—T—		TELEFÓNNE KÁBELOVÉ VEDENIE
VEREJNOPROSPEŠNÉ STAVBY				
—T—	—T—	—T—		OZNAČENIE PLÔCH VEREJNOPROSPEŠNÝCH STAVIEB ÚPN-O KLČOV

- Ekologicky významné prvky - MÚSES:**
1. Klčovský potok s prítokmi
2. Vodná nádrž na Klčovskom potoku
3. Medzi hrbiti
4. Prielohy
5. Markov
6. Pásienky v údolí Klčovského potoka
7. Zadná hora
8. Ochranný les
9. Jasov
10. Hora
11. Lavostranný prítok Klčovského potoka
12. Výrazná medza
13. Sekanka
14. Pod Palečkovou.

SCHVAĽOVACIA DOLOŽKA - ÚZEMNÝ PLÁN OBCE KLČOV
SCHVAĽOVACÍ ORGÁN: OBECNÉ ZASTUPITEĽSTVO KLČOV
ČÍSLO UZNESENIA POTVRDZUJÚCEHO PLATNOSŤ ÚPN-O:
DÁTUM SCHVAĽENIA:

ING. ETELA DZURILLOVÁ
STAROSTKA OBCE KLČOV

názov dokumentácie
KLČOV
Územný plán obce - Návrh

kraj / okres
Prešovský / Levoča

obstarávateľ
Obec Klčov

hlavný riešiteľ
Ing.arch. Dušan Burák, CSc.

zodpovední riešitelia
Ing. Marek Dubiel, Mgr. Milan Barlog,
Ing. Milan Kolesár, Ing. Michal Burák

názov výkresu
Komplexný výkres priestorového usporiadania a funkčného využitia katastrálneho územia obce, vrátane ochrany prírody a krajiny a prvkov ÚSES, s vyznačenou záväznou časťou riešenia a verejnoprospešnými stavbami

atrrium®
ARCHITEKTI

Architektonické štúdio Atrrium, s.r.o.
Mlynská 27, 040 01 Košice
T: +421 55 6231 587
architekti@atririumstudio.sk
www.atririumstudio.sk

dátum
Október 2022

stupeň
Návrh

1:10 000

2

