
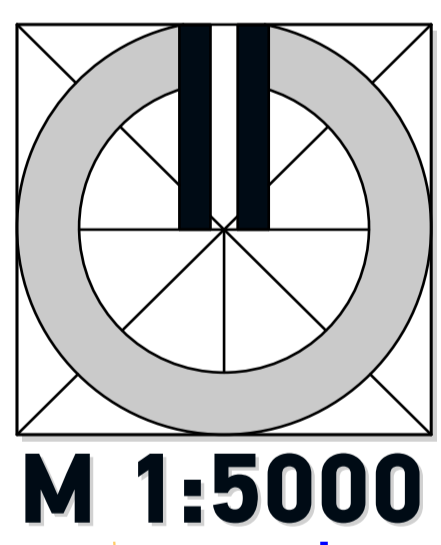
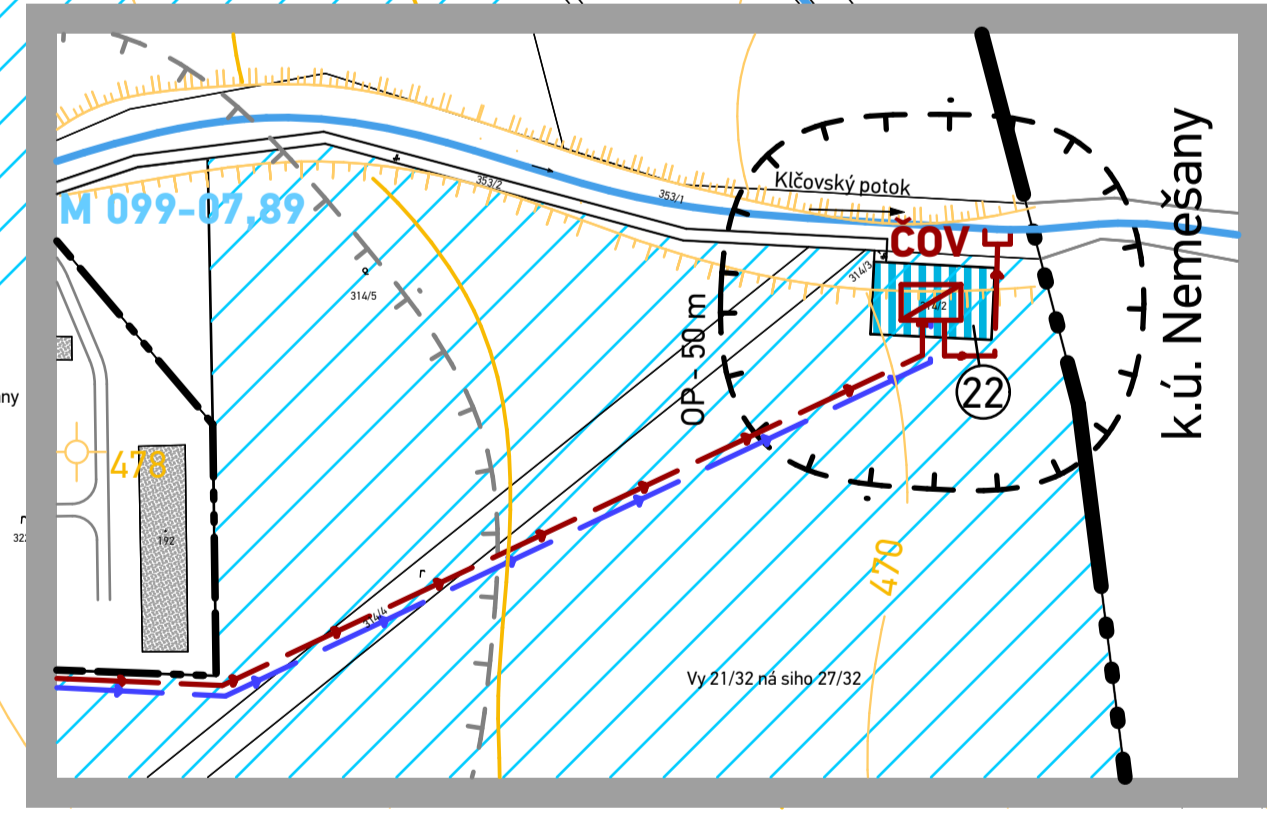
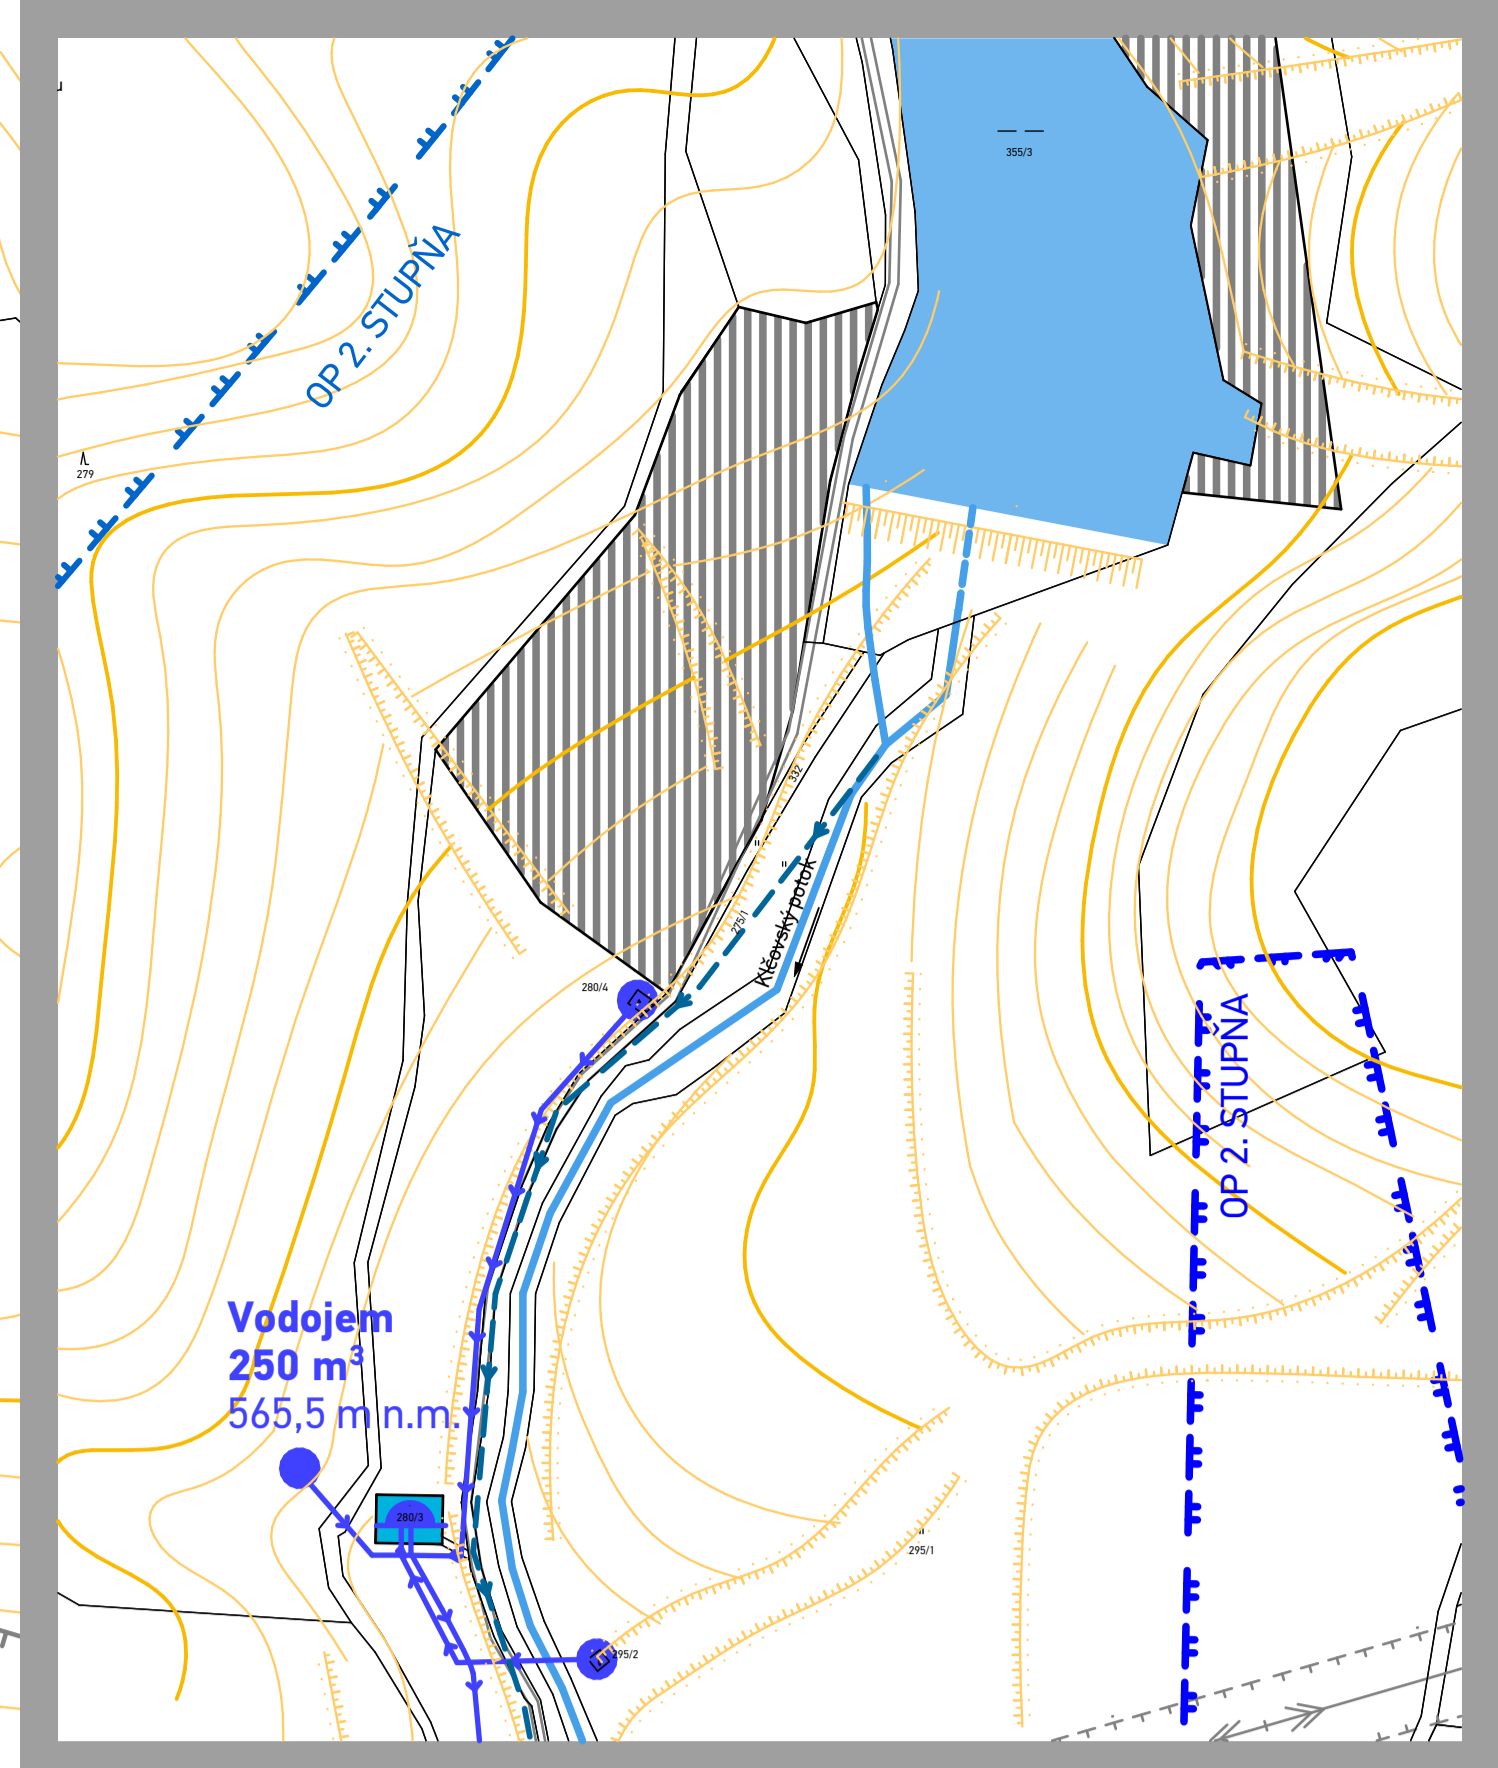


# KLČOV

## ÚZEMNÝ PLÁN OBCE

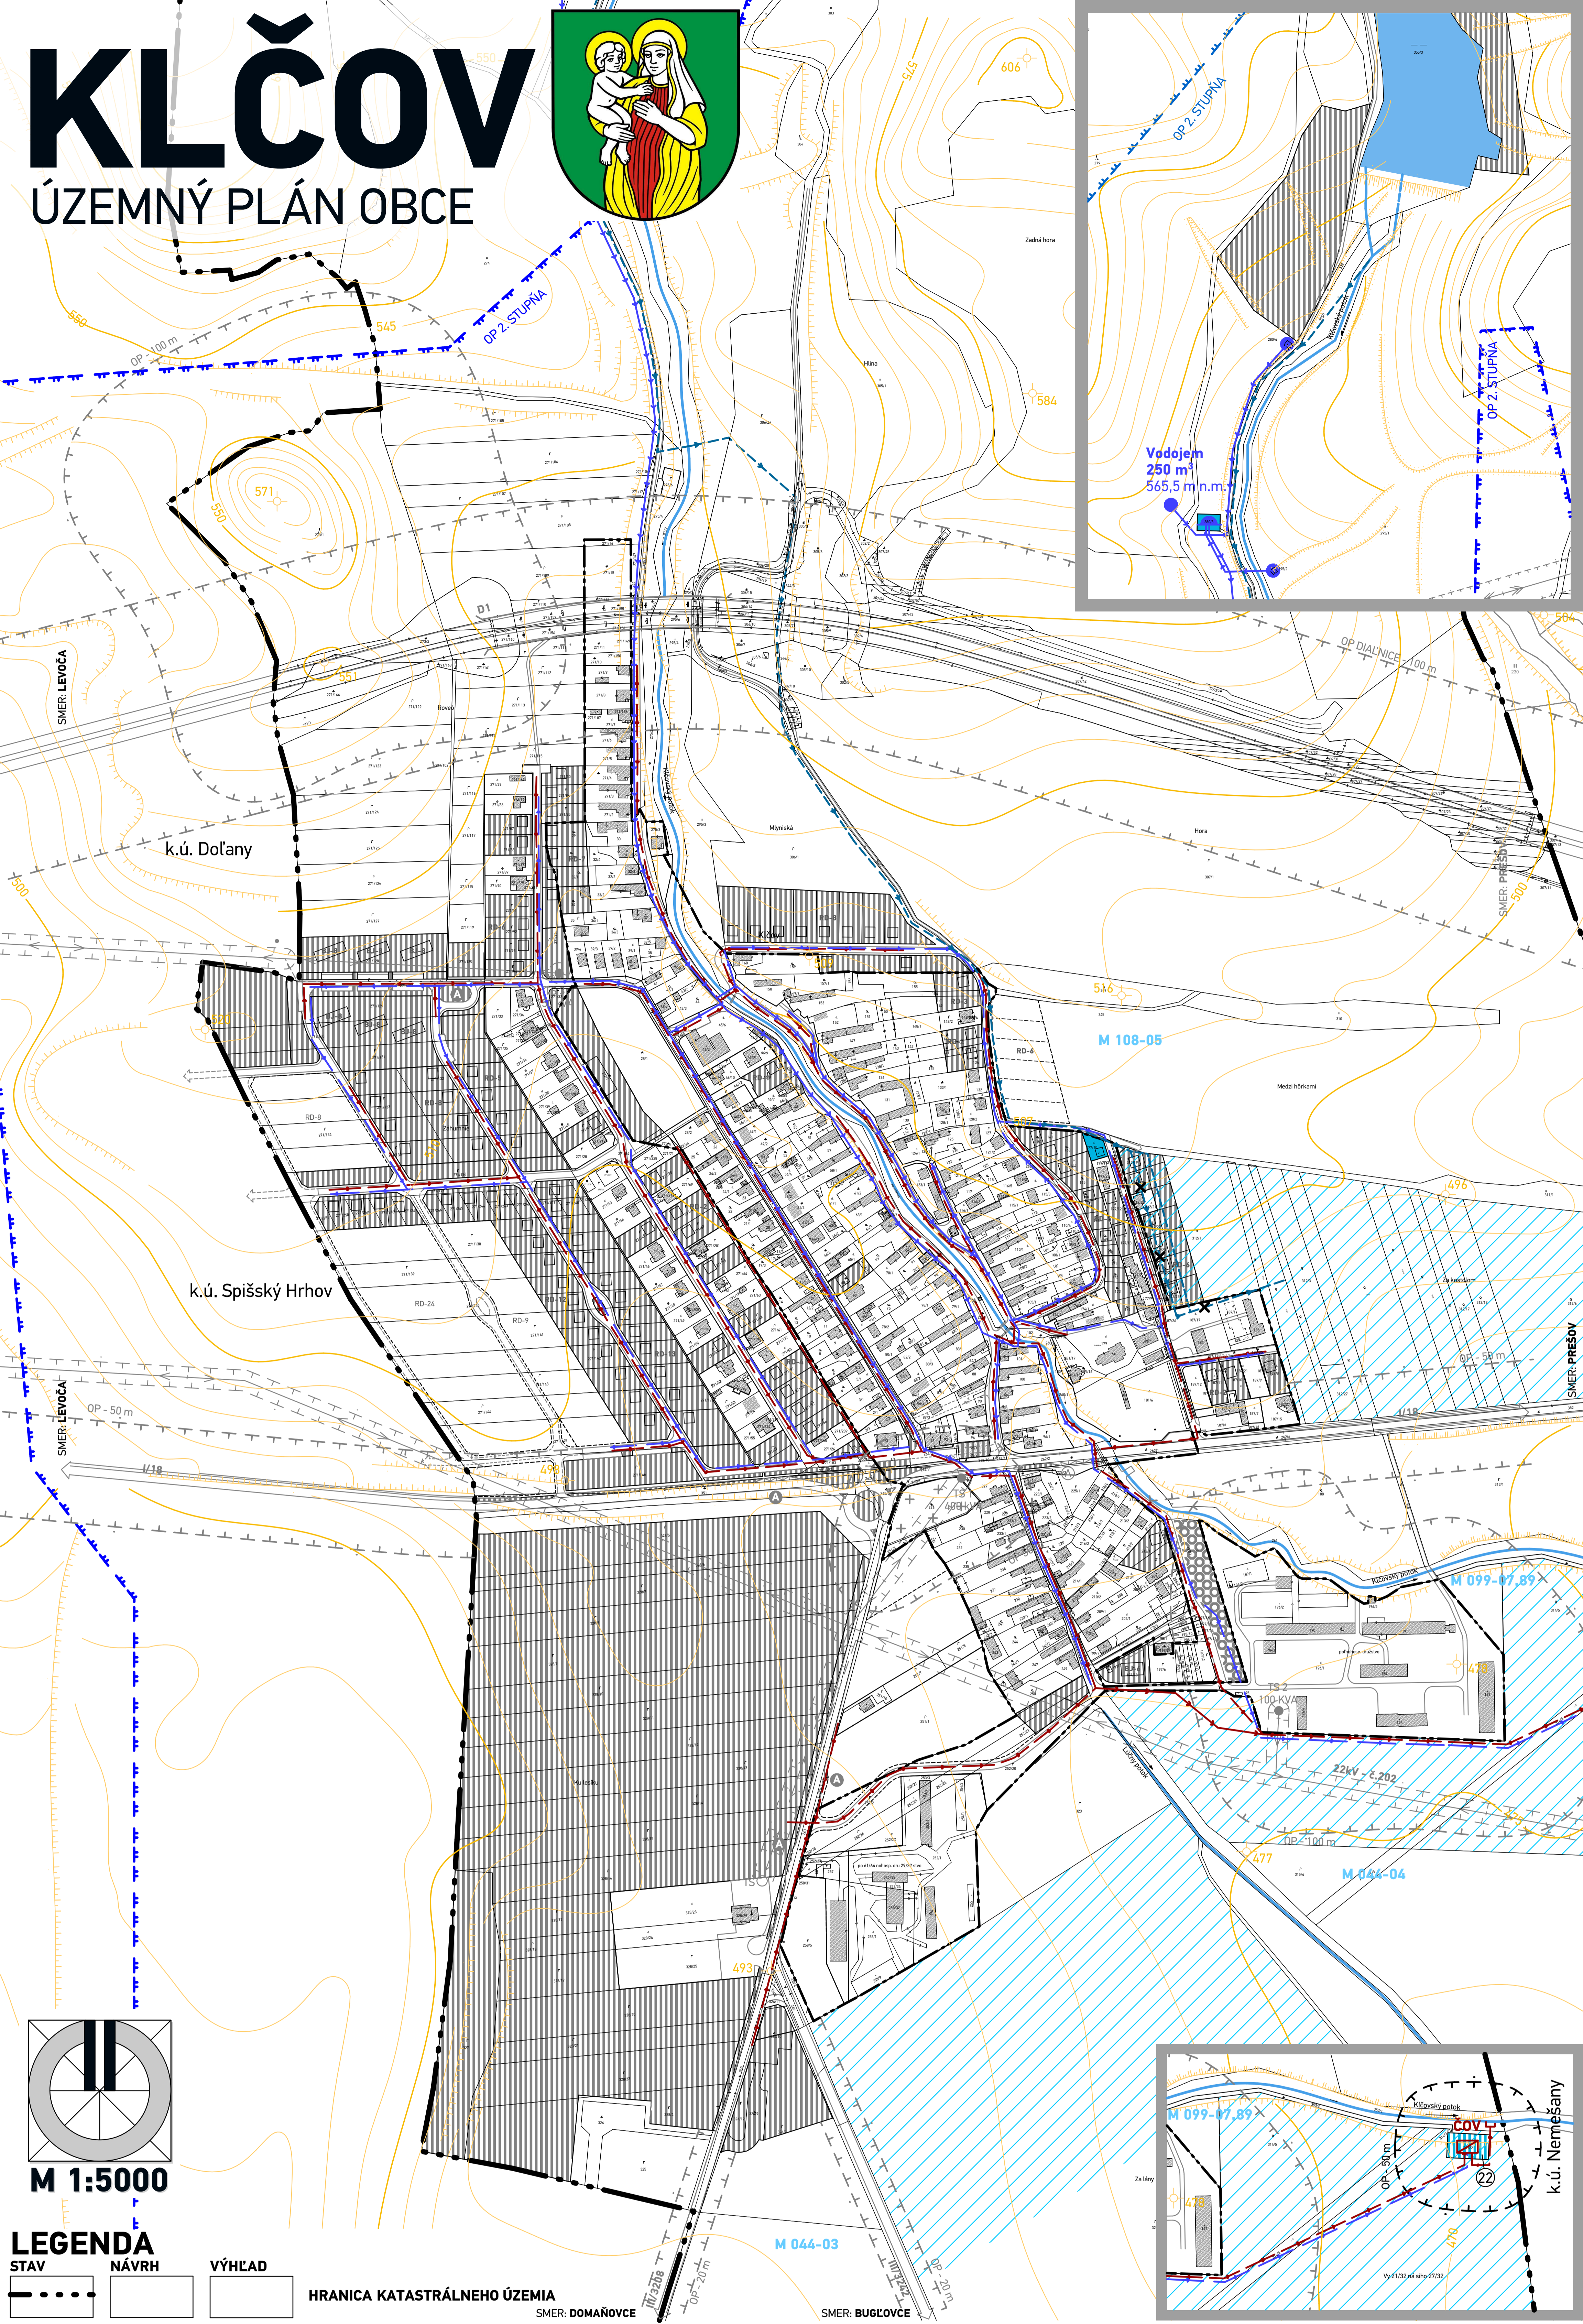

### LEGENDA

STAV	NÁVRH	VÝHLAD	
			HRANICA KATASTRÁLNEHO ÚZEMIA
			HRANICA ZASTAVANÉHO ÚZEMIA K 1.1.1990 / HRANICA NAVRHOVANEJ ZASTAVANOSTI ÚZEMIA PODĽA § 139a) ods.8 STAVEBNÉHO ZÁKONA
TECHNICKE PÁSMA			
			HRANICA OCHRANNÝCH PÁSIEM
			OCHRANNÉ PÁSMA PRÍRODNÝCH MINERÁLNYCH A PRÍRODNÝCH LIEČIVÝCH ZDROJOV 2. STUPŇA
			OCHRANNÉ PÁSMA ZDROJOV PITNÝCH VÔD 2. STUPŇA
FUNKČNÉ VYUŽITIE ÚZEMIA			
			NAVRHOVANÉ FUNKČNÉ PLOCHY
			PLOCHY VEREJNÉHO TECHNICKÉHO VYBAVENIA
VODNÉ TOKY A PLOCHY			
			VODNÉ TOKY A PLOCHY
HYDROMELIORAČNÉ ZARIADENIA			
			PLOCHY ZAVLAŽOVACIEHO SYSTÉMU / NEFUNKČNÉ ODVODNENIE
VODNÉ HOSPODÁRSTVO			
			ROZVODNÝ SYSTÉM PITNEJ VODY, VODOJEM, VODNÉ ZDROJE
			ÚŽITKOVÝ VODOVOD
			ÚŽITKOVÝ VODOVOD NA ZRUŠENIE
			SPLAŠKOVÁ KANALIZÁCIA
			ČOV
			ČISTIAREŇ ODPADOVÝCH VÔD

### SCHVALOVACIA DOLOŽKA - ÚZEMNÝ PLÁN OBCE KLČOV

SCHVALOVACÍ ORGÁN: **OBECNÉ ZASTUPITELSTVO KLČOV**  
 ČÍSLO UZNESENIA POTVRDZUJÚCEHO PLATNOSŤ ÚPN-O:  
 DÁTUM SCHVÁLENIA:

ING. ETELA DZURILLOVÁ  
 STAROSTKA OBCE  
 KLČOV

PEČIATKA

názov dokumentácie	<b>KLČOV</b> Územný plán obce - Návrh	 <b>atrium</b> ARCHITEKTI Architektonické štúdio Atrium, s.r.o. Mlynská 27, 040 01 Košice T: +421 55 6231 587 artchitekti@atriumstudio.sk www.atriumstudio.sk
kraj / okres	Prešovský / Levoča	
obstarávateľ	Obec Klčov	
hlavný riešiteľ	Ing.arch. Dušan Burák, CSc.	
zodpovední riešitelia	Ing. Marek Dubiel, Mgr. Milan Barlog, Ing. Milan Kolesár, Ing. Michal Burák	
názov výkresu	Výkres verejného technického vybavenia: zásobovanie pitnou vodou, odkanalizovanie, vodné toky	
		dátum Október 2022
		stupeň Návrh
		1:5 000 <b>4</b>

**Verejnosprospešné stavby ÚPN-O Klčov:**  
 22 - Čistiareň odpadových vôd, prístupová cesta;  
 Do verejnosprospešných stavieb patria všetky novonavrhované a rekonštruované verejné pešie, automobilové komunikácie vrátane križovatiek, zástavkových ník, parkoviská a príslušajúce sadové úpravy. Ďalej tu patria všetky areály, objekty a línie verejného technického vybavenia.