



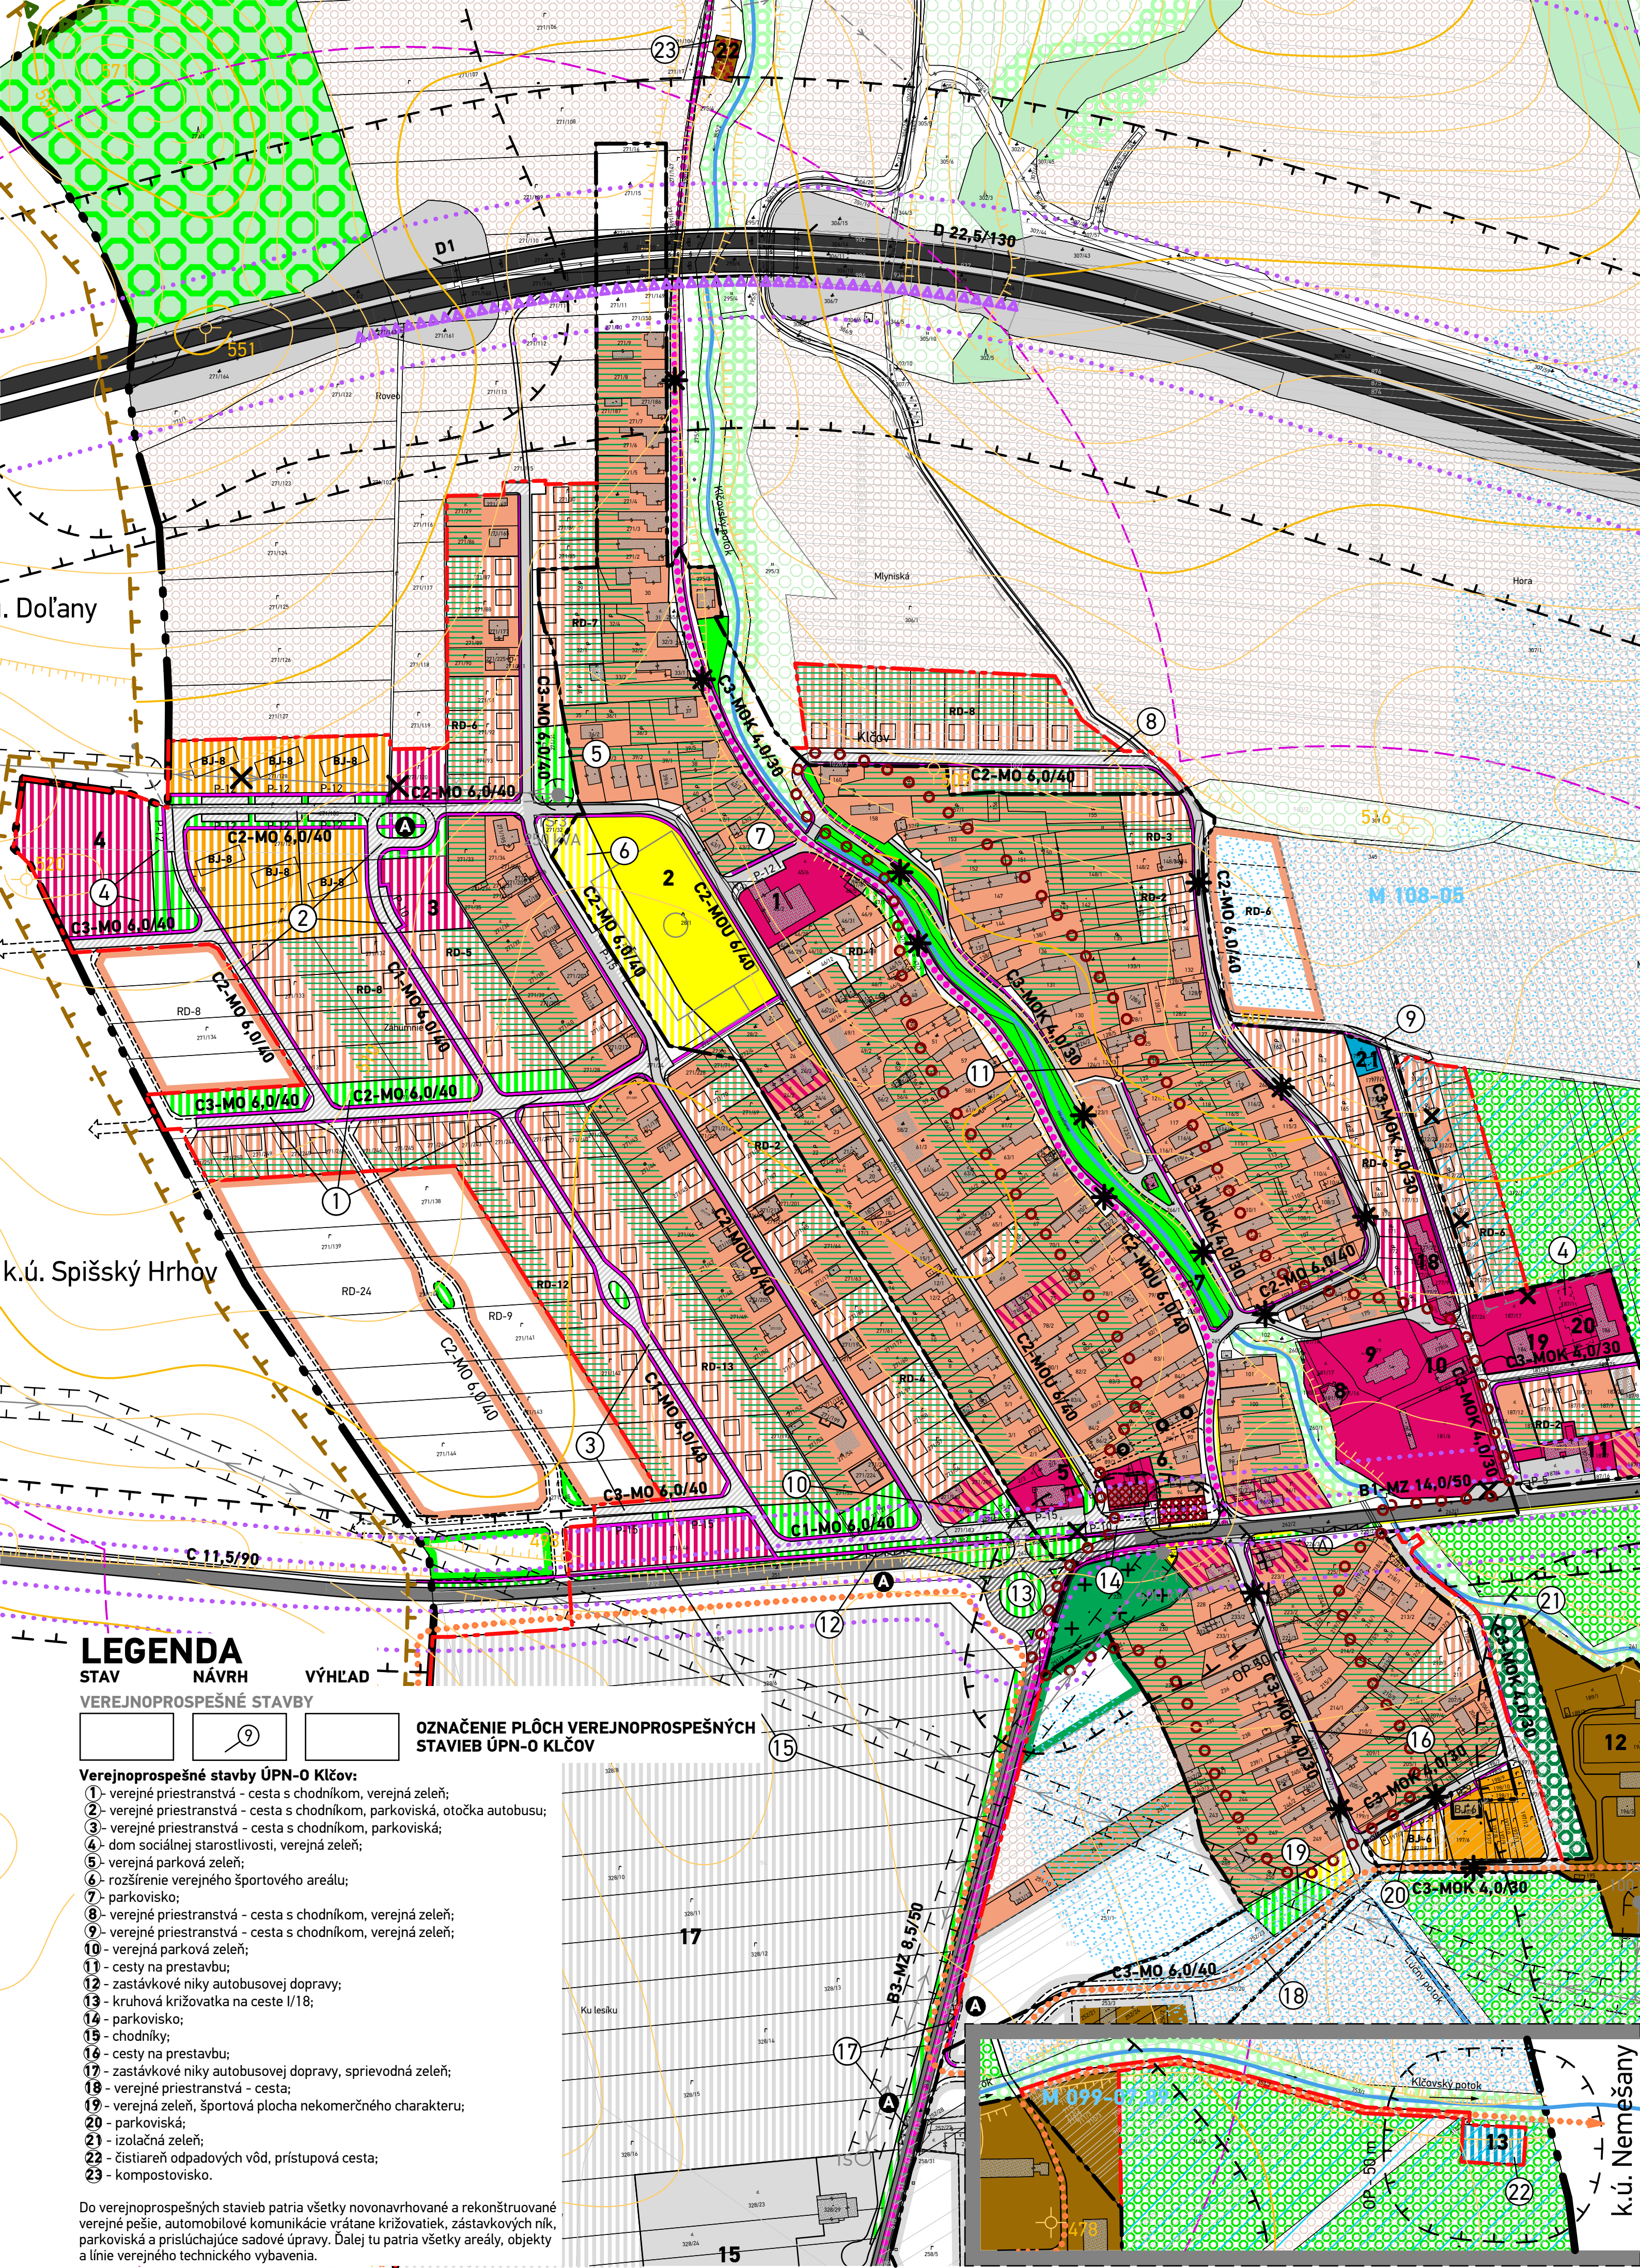

LEGENDA

STAV NÁVRH VÝHLAD

VEREJNOPROSPEŠNÉ STAVBY

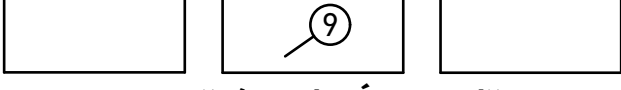

OZNAČENIE PLÔCH VEREJNOPROSPEŠNÝCH STAVIEB ÚPN-O KĽČOV

Verejnoprospešné stavby ÚPN-O Kľčov:

- 1- verejný priestranstvá - cesta s chodníkom, verejná zeleň;
- 2- verejný priestranstvá - cesta s chodníkom, parkoviská, otočka autobusu;
- 3- verejný priestranstvá - cesta s chodníkom, parkoviská;
- 4- dom sociálnej starostlivosti, verejná zeleň;
- 5- verejná parková zeleň;
- 6- rozšírenie verejného športového areálu;
- 7- parkovisko;
- 8- verejný priestranstvá - cesta s chodníkom, verejná zeleň;
- 9- verejný priestranstvá - cesta s chodníkom, verejná zeleň;
- 10- verejná parková zeleň;
- 11- cesty na prestavbu;
- 12- zastávkové niky autobusovej dopravy;
- 13- kruhová križovatka na ceste I/18;
- 14- parkovisko;
- 15- chodníky;
- 16- cesty na prestavbu;
- 17- zastávkové niky autobusovej dopravy, sprievodná zeleň;
- 18- verejný priestranstvá - cesta;
- 19- verejná zeleň, športová plocha nekomerčného charakteru;
- 20- parkoviská;
- 21- izolačná zeleň;
- 22- čistiareň odpadových vôd, prístupová cesta;
- 23- kompostovisko.

Do verejnoprospešných stavieb patria všetky novonavrhované a rekonštruované verejné pešie, automobilové komunikácie vrátane križovatiek, zastávkových ník, parkoviská a príslušajúce sadové úpravy. Ďalej tu patria všetky areály, objekty a línie verejného technického vybavenia.

SCHÉMA VEREJNOPROSPEŠNÝCH STAVIEB