



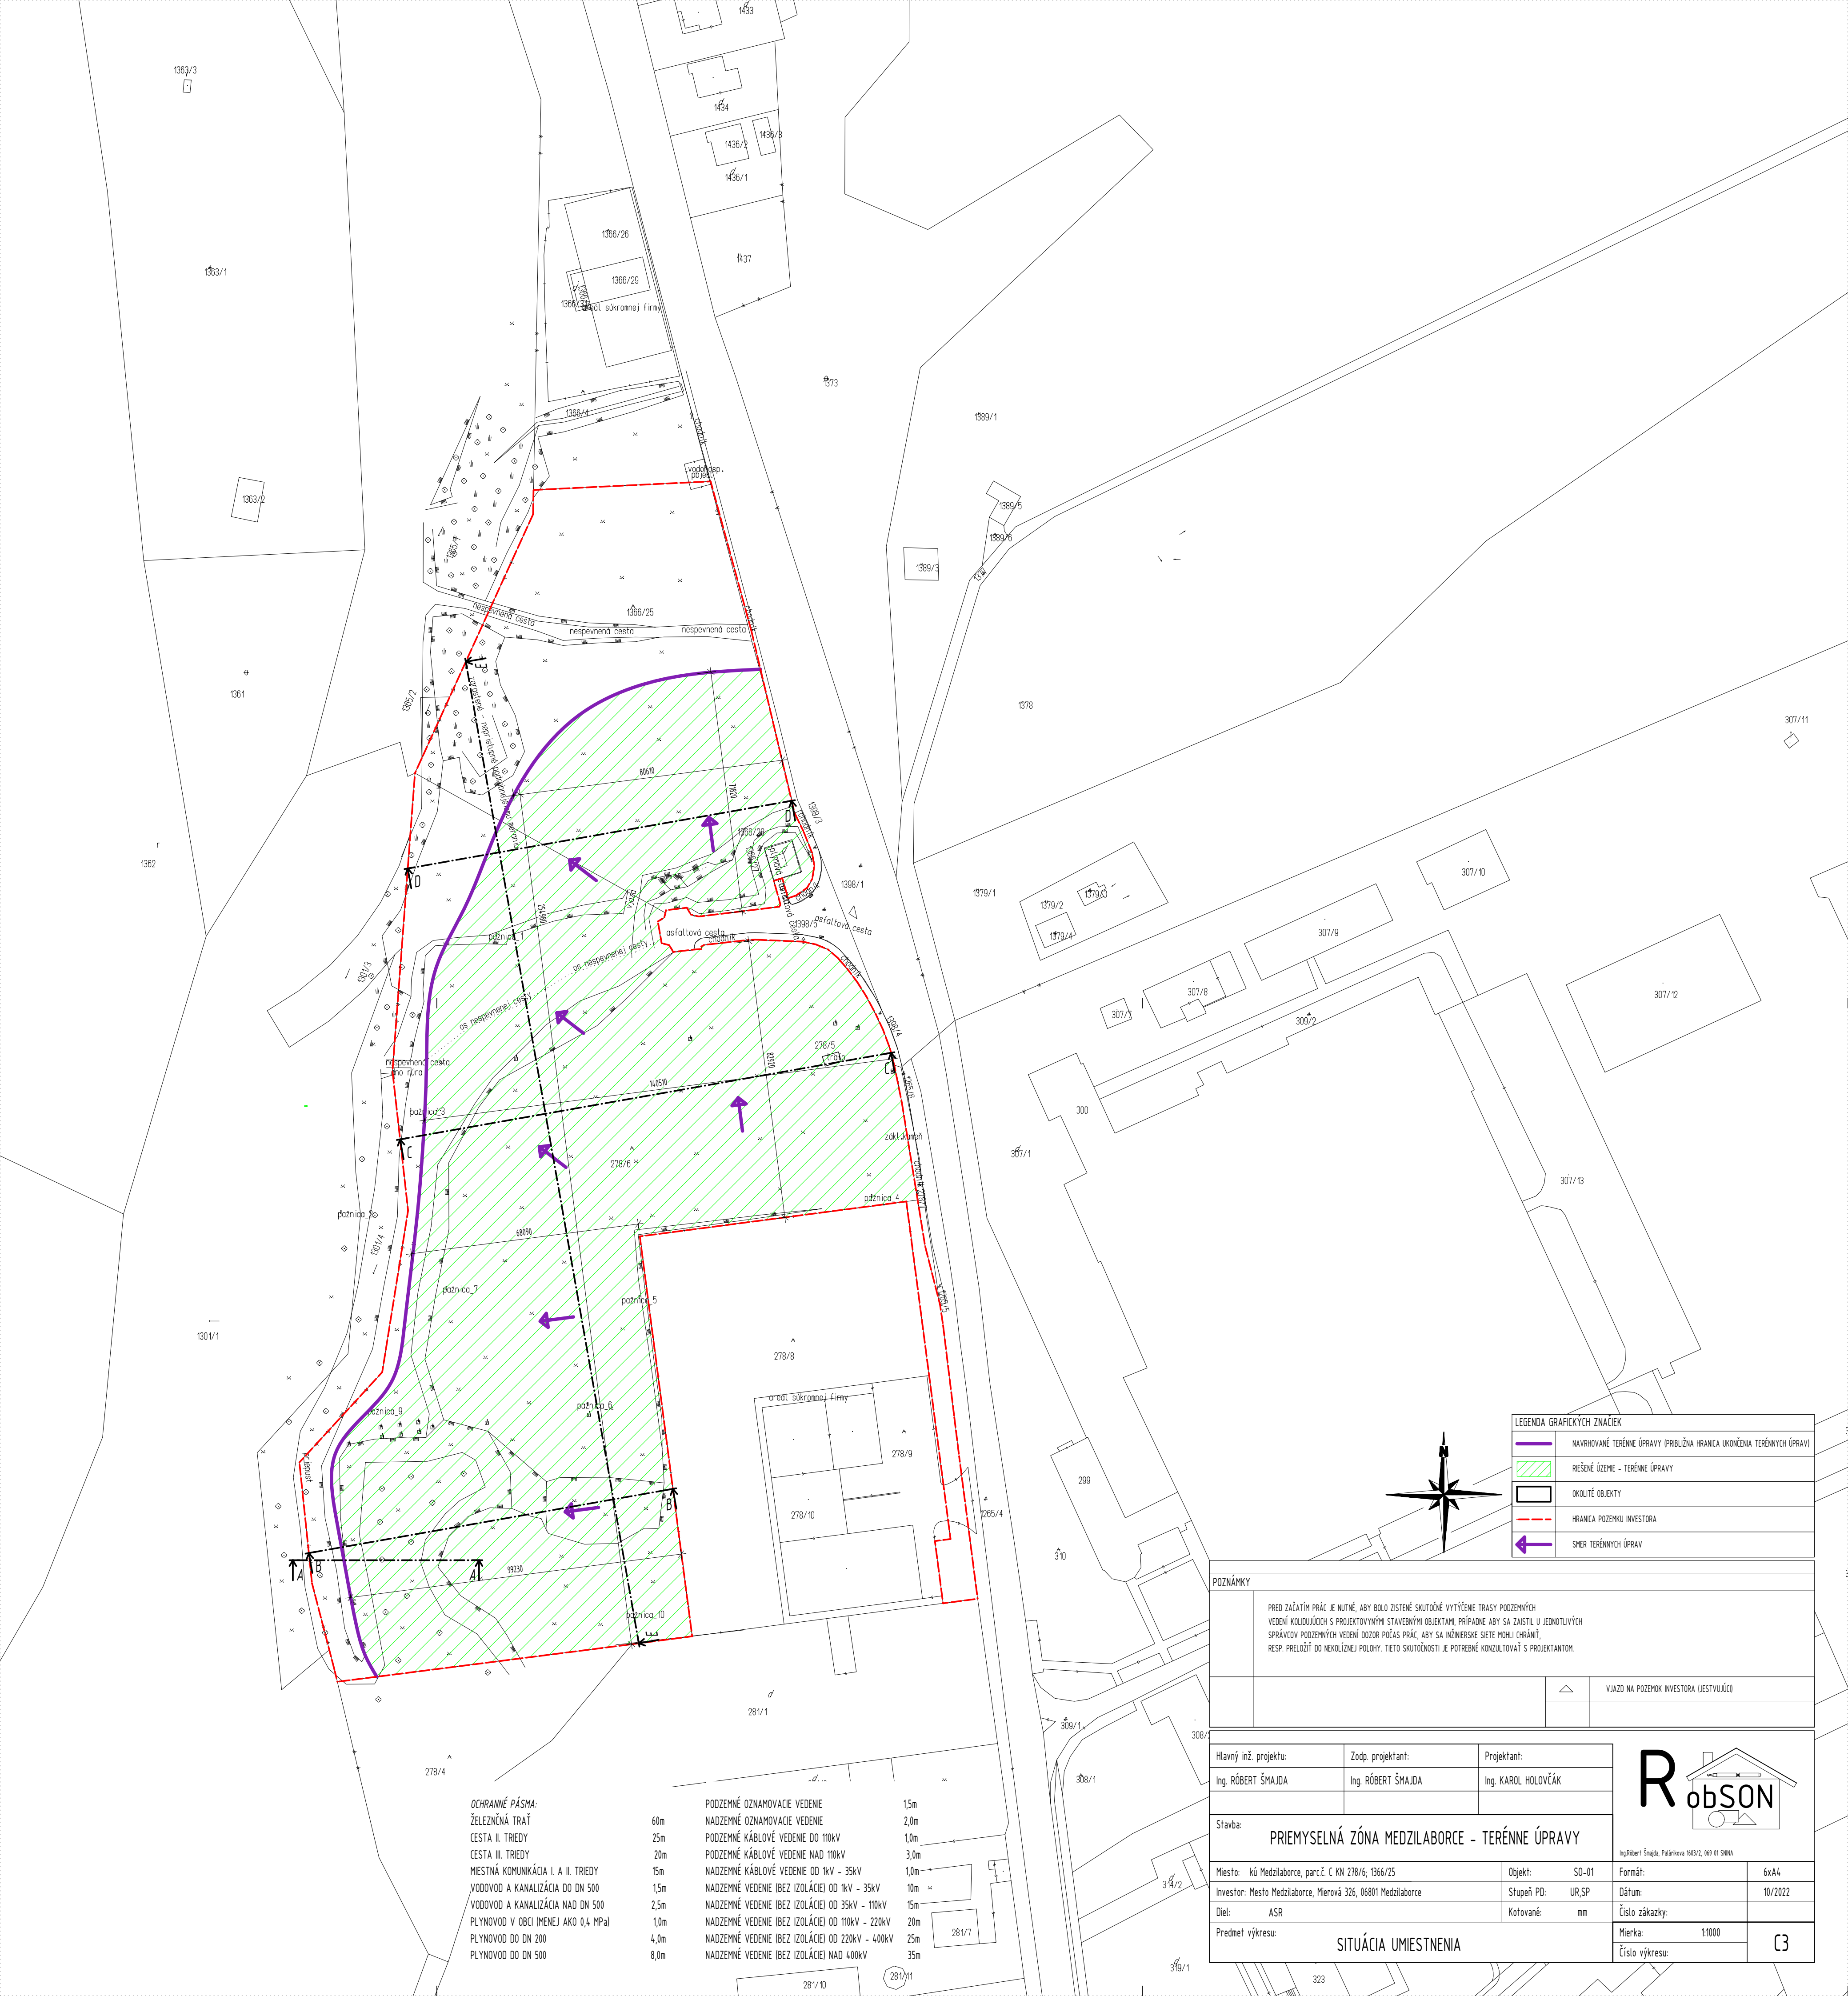

LEGENDA GRAFICKÝCH ZNAČIEK	
	NAVHRVANÉ TERÉNNÉ ÚPRAVY (PŘÍBLŽNÁ HRANICA UKONČENIA TERÉNNÝCH ÚPRAV)
	RIEŠENÉ ÚZEMIE - TERÉNNÉ ÚPRAVY
	OKOLITÉ OBJEKTY
	HRANICA POZEMKU INVESTORA
	SMER TERÉNNÝCH ÚPRAV

POZNÁMKY	
PRED ZAČATÍM PRÁČ JE NUTNÉ, ABY BOLO ZISTENÉ SKUTOČNÉ VYTÝČENIE TRASY PODZEMNÝCH VEDENÍ KOLIDUJÚCICH S PROJEKTOVÝMI STAVEBNÝMI OBJEKTAMI, PRÍPADNE ABY SA ZAIŠTIL U JEDNOTLIVÝCH SPRÁVCOV PODZEMNÝCH VEDENÍ DOZOR POČAS PRÁČ, ABY SA INŽINERSKÉ SIETE MOHLI CHRÁNIŤ, RESP. PRELOŽÍŤ DO NEKOLIZNEJ POLOHY. TIETO SKUTOČNOSTI JE POTREBNÉ KONZULTOVAŤ S PROJEKTANTOM.	
	VIAZD NA POZEMOK INVESTORA (JEŠTVUJÚCI)

Hlavný inž. projektu:	Zodp. projektant:	Projektant:
Ing. RÓBERT ŠMAJDA	Ing. RÓBERT ŠMAJDA	Ing. KAROL HOLOVČÁK
Stavba: PRIEMYSelnÁ ZÓNA MEDZILABORCE - TERÉNNÉ ÚPRAVY		
Miesto: kú Medzilaborce, parc.č. C KN 278/6, 1366/25	Objekt: SO-01	Formát: 6xA4
Investor: Mesto Medzilaborce, Mierová 326, 06801 Medzilaborce	Stupeň PD: UR,SP	Dátum: 10/2022
Diel: ASR	Kotovanie: mm	Číslo zákazky:
Predmet výkresu: SITUÁCIA UMIESTNENIA	Mierka: 1:1000	Číslo výkresu: C3

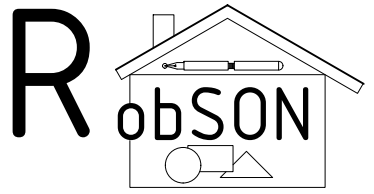

OCHRANNÉ PÁSMA:
ŽELEZNÁ TRAT
CESTA II. TRIEDY
CESTA III. TRIEDY
MIESTNÁ KOMUNIKÁCIA I. A II. TRIEDY
VODOVOD A KANALIZÁCIA DO DN 500
VODOVOD A KANALIZÁCIA NAD DN 500
PLYNOVOD V OBCI (MENEJ AKO 0,4 MPa)
PLYNOVOD DO DN 200
PLYNOVOD DO DN 500

PODZEMNÉ OZNAMOVACIE VEDENIE	
60m	15m
25m	2,0m
20m	1,0m
15m	3,0m
15m	1,0m
15m	1,0m
2,5m	15m
1,0m	20m
4,0m	25m
8,0m	35m

NADZEMNÉ OZNAMOVACIE VEDENIE
PODZEMNÉ KÁBLOVÉ VEDENIE DO 110kV
PODZEMNÉ KÁBLOVÉ VEDENIE NAD 110kV
NADZEMNÉ KÁBLOVÉ VEDENIE DO 1kV - 35kV
NADZEMNÉ VEDENIE (BEZ IZOLÁCIE) DO 1kV - 35kV
NADZEMNÉ VEDENIE (BEZ IZOLÁCIE) DO 35kV - 110kV
NADZEMNÉ VEDENIE (BEZ IZOLÁCIE) DO 110kV - 220kV
NADZEMNÉ VEDENIE (BEZ IZOLÁCIE) DO 220kV - 400kV
NADZEMNÉ VEDENIE (BEZ IZOLÁCIE) NAD 400kV