


HLAVNÉ FUNKCIE

- BI - BÝVANIE INDIVIDUÁLNE, PLOCHY BÝVANIA V RODINNÝCH DOMOCH
- BH - PLOCHY BÝVANIA V BYTOVÝCH DOMOCH
- ZM - ZMIEŠANÉ ÚZEMIE BÝVANIA V RODINNÝCH DOMOCH A OBCIANSKEJ VYBAVENOSTI
- OV - PLOCHY OBCIANSKEJ VYBAVENOSTI
- VS - PLOCHY VÝROBNÝCH A DOPRAVNÝCH SLUŽIEB, ZARIADENÍ, SKLADOV
- PV - ZMIEŠANÉ ÚZEMIE POĽNOHOSPODÁRSKEJ VÝROBY A VÝROBNÝCH SLUŽIEB
- P - DOPRAVNÉ PLOCHY, PARKOVISKÁ
- ŠR - PLOCHY ŠPORTU A REKREÁCIE
- Z - PLOCHY VEREJNEJ ZELENE

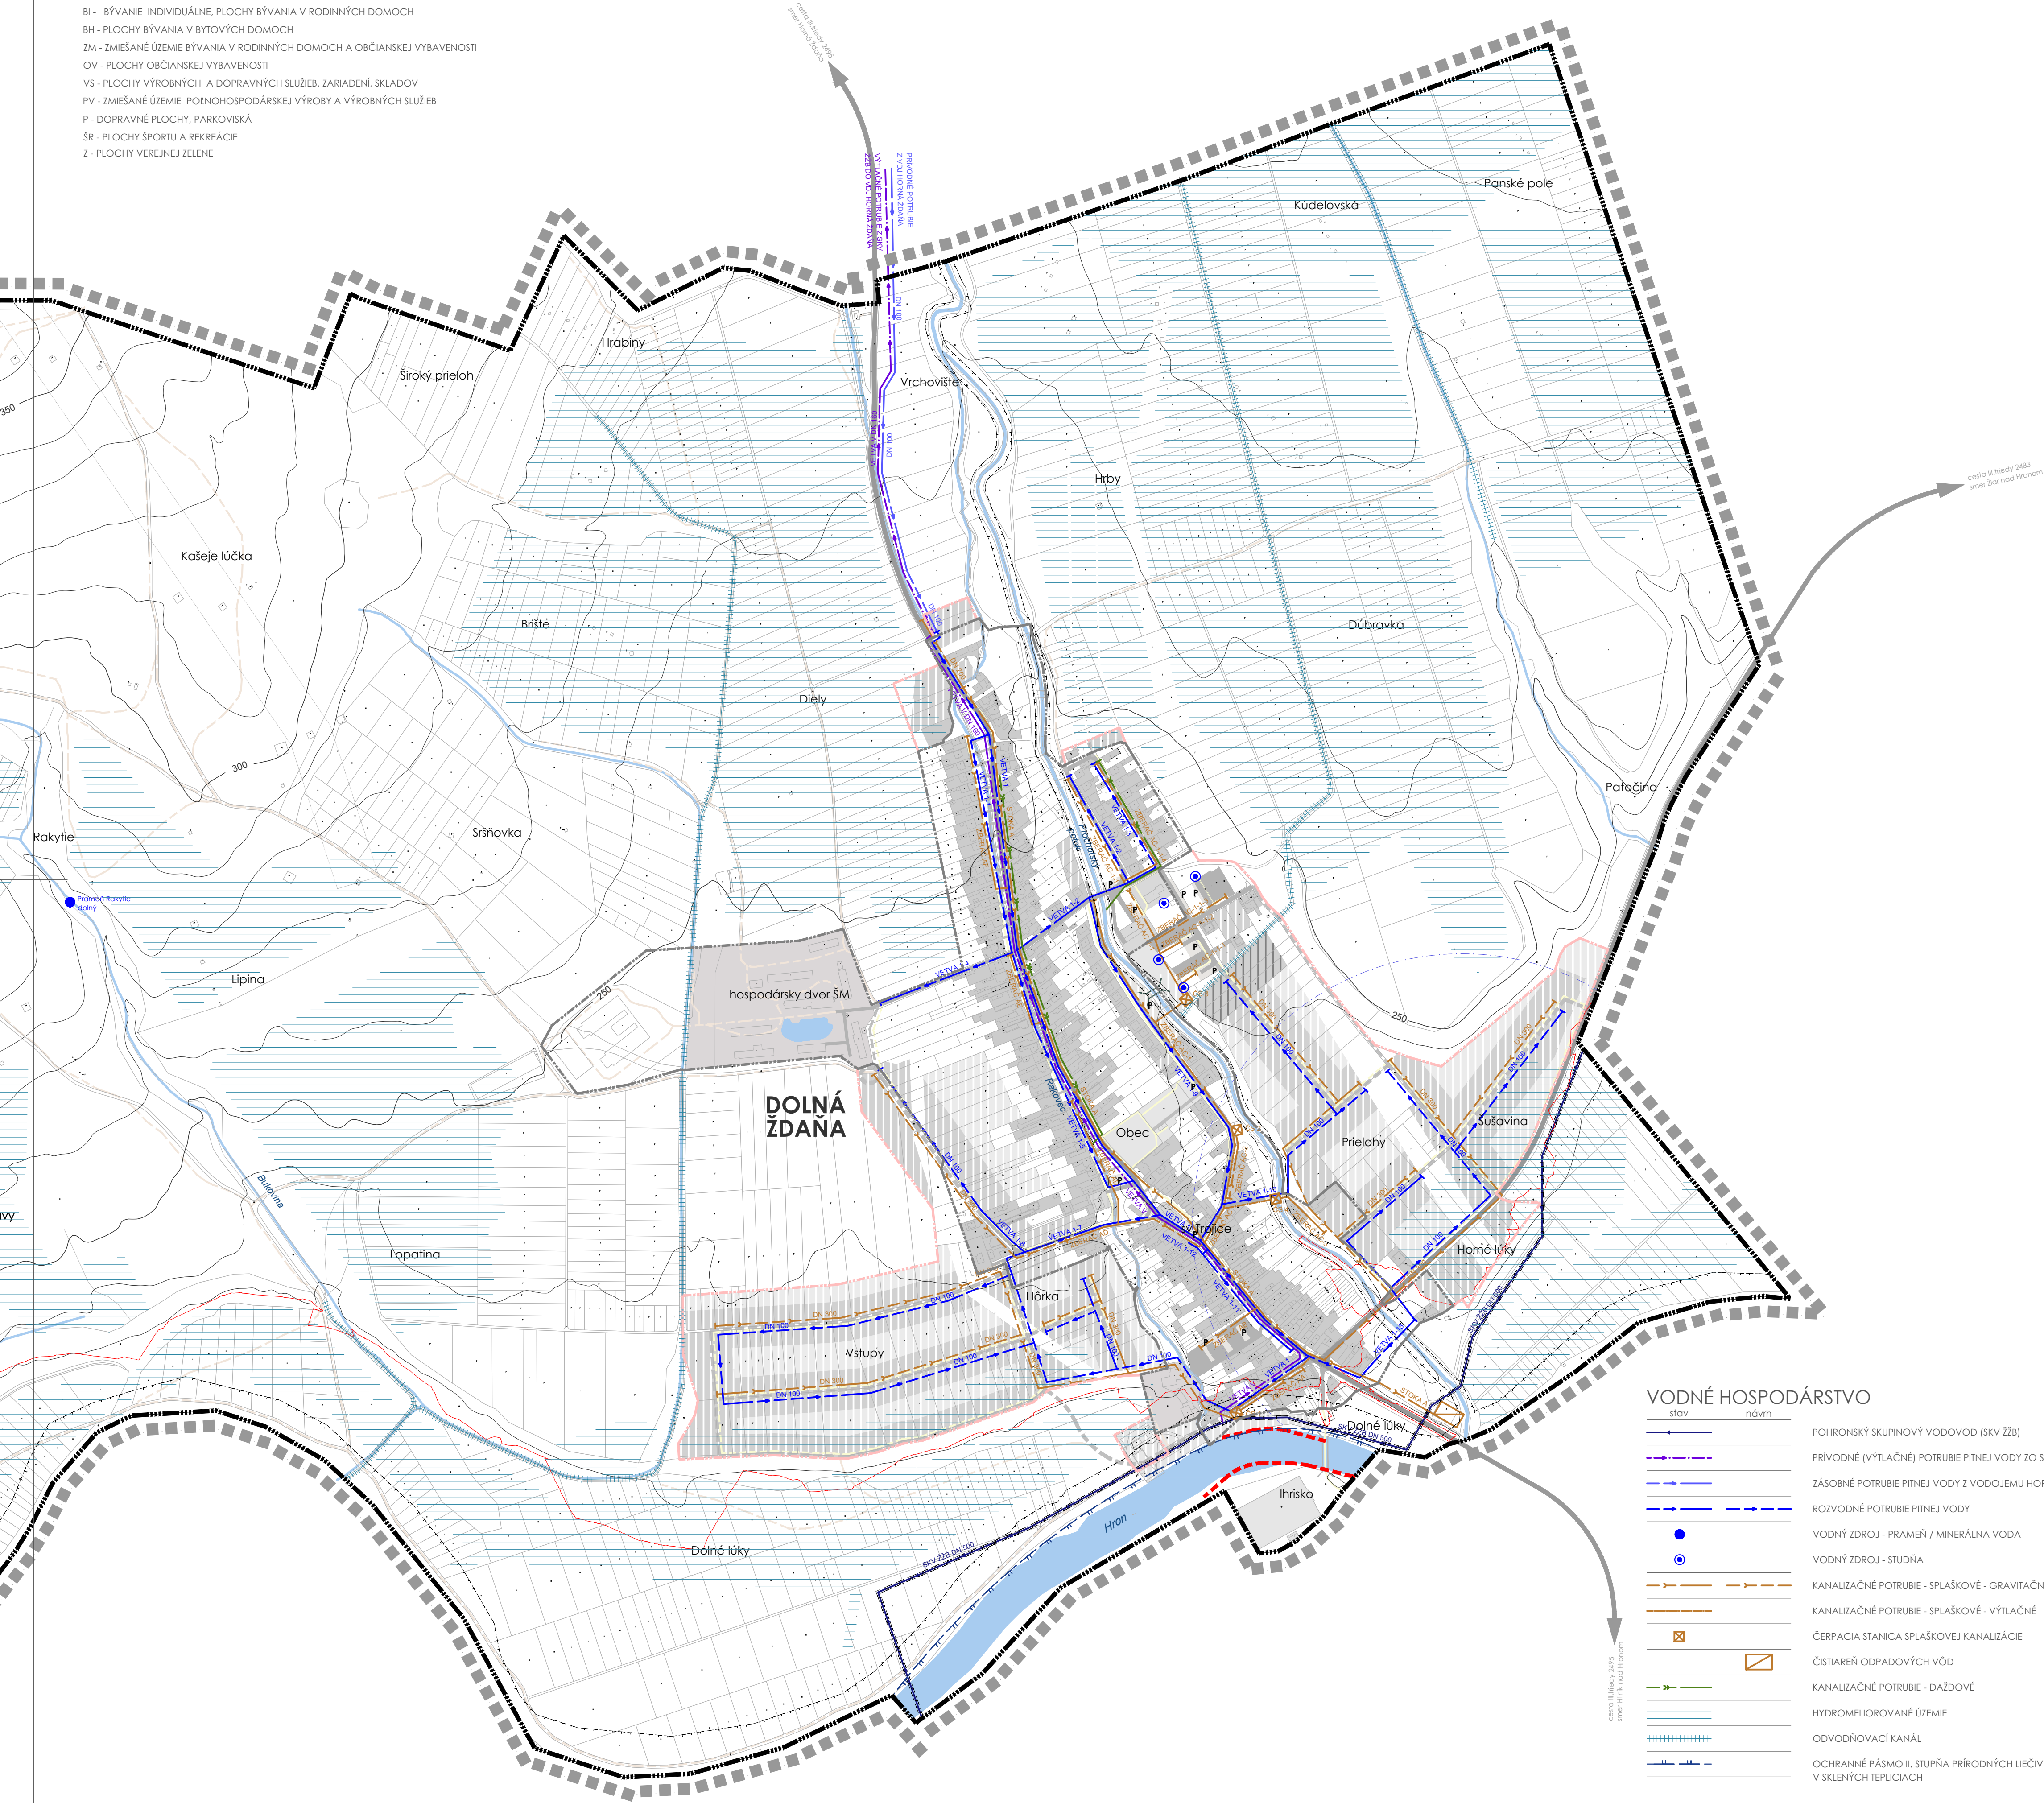

LEGENDA

- HRANICE
- stav návrh
 - HRANICA RIEŠENÉHO ÚZEMIA
 - HRANICA KATASTRÁLNEHO ÚZEMIA OBCE
 - HRANICA ZASTAVANÉHO ÚZEMIA K. 1.1.1990
 - OCHRANNÉ PÁSMO VŠETÝCH DRUHOV
 - HRANICE KN-C PARCEL
 - VRSTEVNICE

FUNKČNÉ PLOCHY

- stav návrh
- PLOCHY RODINNÝCH DOMOV (BI)
- PLOCHY BYTOVÝCH DOMOV (BH)
- PLOCHY ZMIEŠANEJ FUNKCIE BI A BH
- PLOCHY OBCIANSKEJ VYBAVENOSTI A SOCIÁLNEJ INFRAŠTRUKTÚRY (OV)
- PLOCHY ZMIEŠANEJ FUNKCIE BI A OV
- PLOCHY ŠPORTU A REKREÁCIE
- PLOCHY VÝROBY, SKLADOV A ZARIADENÍ TECHNICKEJ VYBAVENOSTI
- ZBERNÝ DVOR

KRAJINNÁ ŠTRUKTÚRA

- stav návrh
- CINTORÍN
- VODNÉ TOKY / PLOCHY

DOPRAVNÁ INFRAŠTRUKTÚRA

- stav návrh
- CESTA III. TREIDY č. 2495 a č. 2483
- MIESTNA KOMUNIKÁCIA
- PEŠIA KOMUNIKÁCIA
- NESPEVNENÁ KOMUNIKÁCIA
- PREMOSTENIE
- ODSTAVNÉ PLOCHY / PARKOVISKÁ

OCHRANA PRÍRODY, TVORBA KRAJINY A RIZIKÁ V KRAJINE

- stav návrh
- PROTIPOVODŇOVÁ HRÁDZA
- ZÁPLAVOVÁ ČIARA Q 100

VODNÉ HOSPODÁRSTVO

- stav návrh
- POHRONSKÝ SKUPINOVÝ VODOVOD (SKV ŽŽB)
- PRÍRODNÉ (VÝTLAČNÉ) POTRUBIE PITNEJ VODY ZO SKV ŽŽB
- ZÁSOBNÉ POTRUBIE PITNEJ VODY Z VODOJEMU HORNÁ ŽDAŇA
- ROZVODNÉ POTRUBIE PITNEJ VODY
- VODNÝ ZDROJ - PRAMEŇ / MINERÁLNA VODA
- VODNÝ ZDROJ - STUDŇA
- KANALIZAČNÉ POTRUBIE - SPLAŠKOVÉ - GRAVITAČNÉ
- KANALIZAČNÉ POTRUBIE - SPLAŠKOVÉ - VÝTLAČNÉ
- ČERPACIA STANICA SPLAŠKOVEJ KANALIZÁCIE
- ČISTIAREŇ ODPADOVÝCH VÔD
- KANALIZAČNÉ POTRUBIE - DAŽDOVÉ
- HYDROMELIOROVANÉ ÚZEMIE
- ODVODŇOVACÍ KANÁL
- OCHRANNÉ PÁSMO II. STUPŇA PRÍRODNÝCH LIEČIVÝCH ZDROJOV V SKLENÝCH TEPLIACIACH




Dolná Ždaňa
Územný plán obce
N Á V R H



PEČIATKA SPRACOVATEĽA



VETERNÁ RÚŽICA

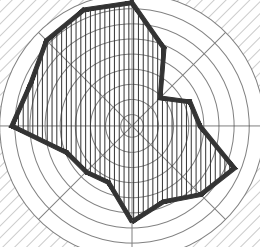

NÁZOV VÝKRESU:

RIEŠENIE VEREJNÉHO
TECHNICKÉHO VYBAVENIA -
VODNÉ HOSPODÁRSTVO

OBSTARÁVATEĽ DOKUMENTÁCIE:
OBEC DOLNÁ ŽDAŇA
SPRACOVATEĽ DOKUMENTÁCIE:
Arch-Urb s.r.o., ZVOLEN
ING.ARCH.BEÁTA MIKUŠOVÁ
AUTORIZOVANÝ ARCHITEKT 0549 AA

RIEŠITEĽSKÝ KOLEKTÍV:
ING.ARCH.BEÁTA MIKUŠOVÁ
ING.RÓBERT ROTH
ING.VLADIMÍR PLINTOVIČ
ING.KATARÍNA KOVÁČOVÁ

DÁTUM:
SEPTEMBER 2022

FORMÁT:
8 x A4 (594 x 840 mm)

MIEKRA:
1:5 000

ČÍSLO VÝKRESU:

5.