


HLAVNÉ FUNKCIE

- BI - BÝVANIE INDIVIDUÁLNE, PLOCHY BÝVANIA V RODINNÝCH DOMOCH
- BH - PLOCHY BÝVANIA V BYTOVÝCH DOMOCH
- ZM - ZMIEŠANÉ ÚZEMIE BÝVANIA V RODINNÝCH DOMOCH A OBČIANSKEJ VYBAVENOSTI
- OV - PLOCHY OBČIANSKEJ VYBAVENOSTI
- VS - PLOCHY VÝROBNÝCH A DOPRAVNÝCH SLUŽIEB, ZARIADENÍ, SKLADOV
- PV - ZMIEŠANÉ ÚZEMIE POĽNOHOSPODÁRSKEJ VÝROBY A VÝROBNÝCH SLUŽIEB
- P - DOPRAVNÉ PLOCHY, PARKOVISKÁ
- ŠR - PLOCHY ŠPORTU A REKREÁCIE
- Z - PLOCHY VEREJNEJ ZELENE

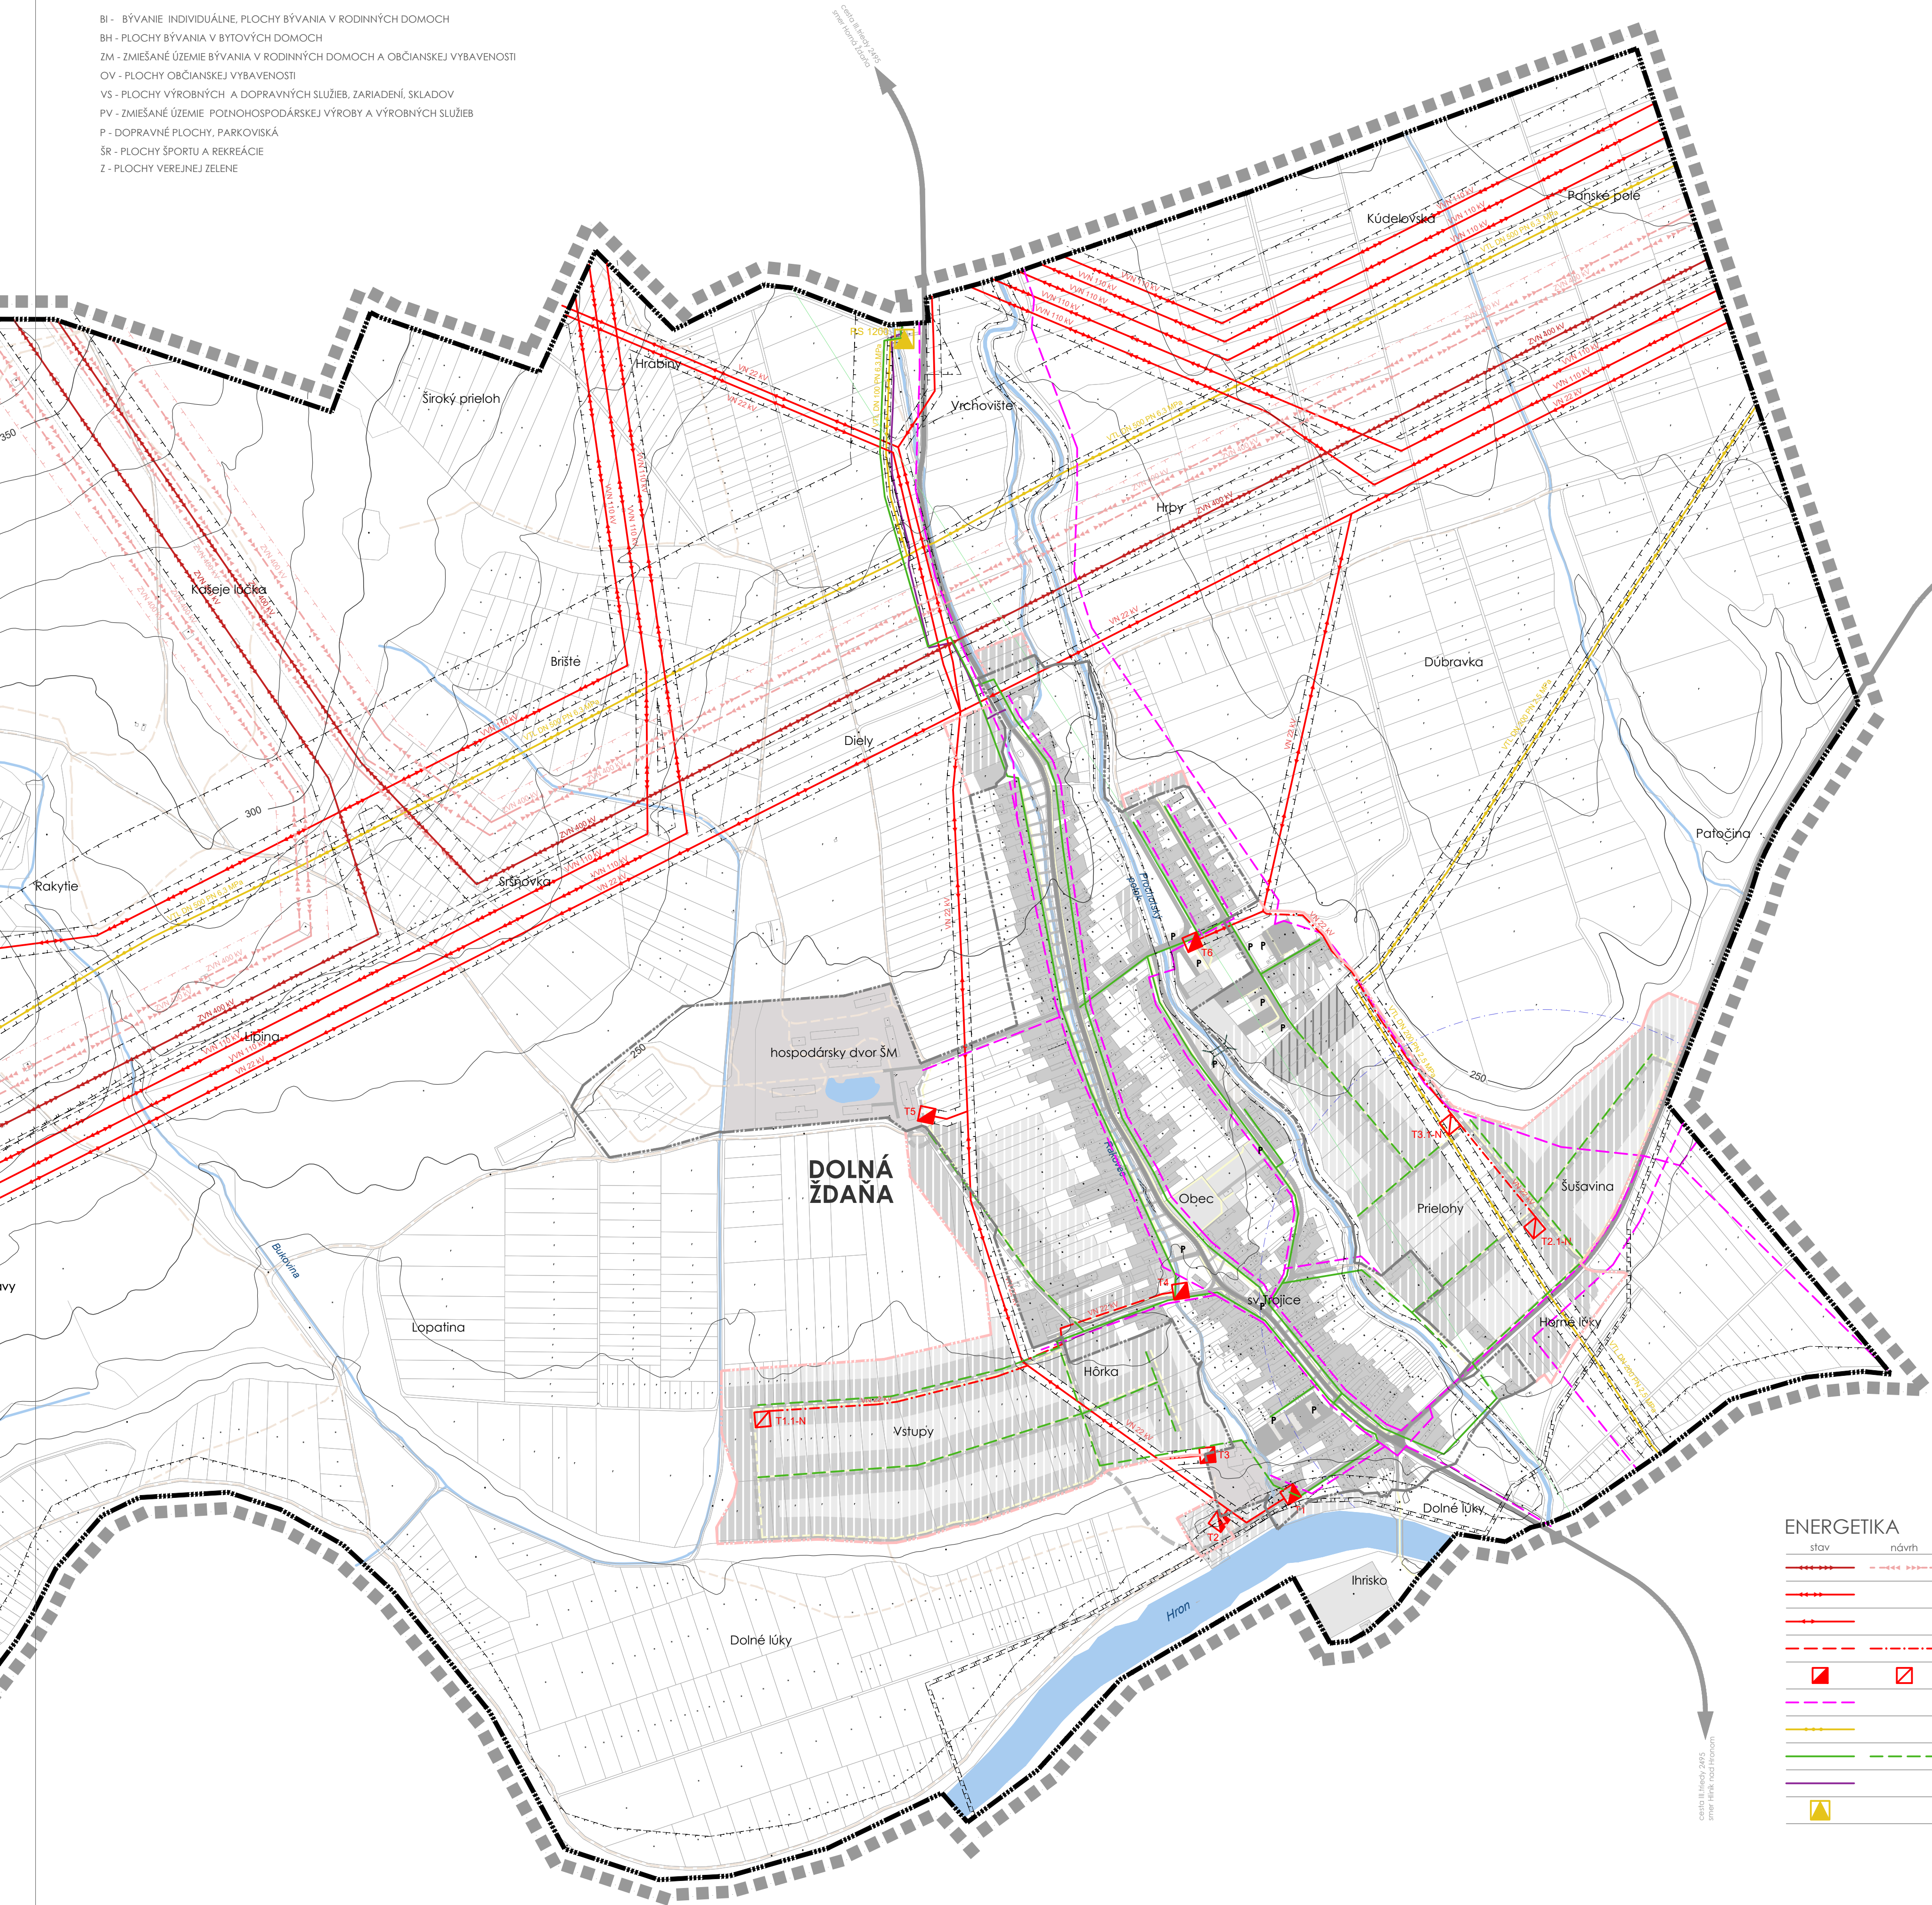

LEGENDA

HRANICE

- stav návrh
- HRANICA RIEŠENÉHO ÚZEMIA
- HRANICA KATASTRÁLNEHO ÚZEMIA OBCE
- HRANICA ZASTAVANÉHO ÚZEMIA K. 1.1.1990
- OCHRANNÉ PÁSMO VŠETKÝCH DRUHOV
- HRANICE KN-C PARCEL
- VRSTEVNICE

FUNKČNÉ PLOCHY

- stav návrh
- PLOCHY RODINNÝCH DOMOV (BI)
- PLOCHY BYTOVÝCH DOMOV (BH)
- PLOCHY ZMIEŠANEJ FUNKCIE BI A BH
- PLOCHY OBČIANSKEJ VYBAVENOSTI A SOCIÁLNEJ INFRAŠTRUKTÚRY (OV)
- PLOCHY ZMIEŠANEJ FUNKCIE BI A OV
- PLOCHY ŠPORTU A REKREÁCIE
- PLOCHY VÝROBY, SKLADOV A ZARIADENÍ TECHNICKEJ VYBAVENOSTI
- ZBERNÝ DVOR

KRAJINNÁ ŠTRUKTÚRA

- stav návrh
- CINTORÍN
- VODNÉ TOKY / PLOCHY

DOPRAVNÁ INFRAŠTRUKTÚRA

- stav návrh
- CESTA III. TREDY č.2495 a č.2483
- MIESTNA KOMUNIKÁCIA
- PEŠIA KOMUNIKÁCIA
- NESPEVNENÁ KOMUNIKÁCIA
- PREMOSTENIE
- ODSTAVNÉ PLOCHY / PARKOVISKÁ

ENERGETIKA


- stav návrh
- VZDUŠNÉ ELEKTRICKÉ VEDENIE ZVN 400 kV
- VZDUŠNÉ ELEKTRICKÉ VEDENIE VVN 110 kV
- VZDUŠNÉ ELEKTRICKÉ VEDENIE VN 22 kV
- PODZEMNÉ ELEKTRICKÉ VEDENIE VN 22 kV
- TRAFOSTANICA
- TELEKOMUNIKAČNÉ SIEŤE
- VTL PLYNOVOD
- STL PLYNOVOD
- ELEKTRICKÁ PŘÍPOJKA PRE RS
- REGULAČNÁ STANICA PLYNU




Dolná Ždaňa
Územný plán obce
N Á V R H



PEČIATKA SPRACOVATEĽA

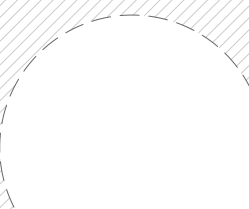

VETERNÁ RÚŽICA

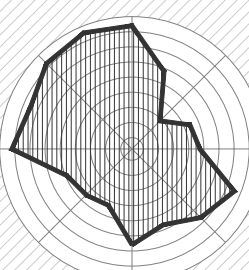

SEVERKA



NÁZOV VÝKRESU:

RIEŠENIE VEREJNÉHO
TECHNICKÉHO VYBAVENIA -
E N E R G E T I K A

OBSTARÁVATEĽ DOKUMENTÁCIE:
OBEC DOLNÁ ŽDAŇA
SPRACOVATEĽ DOKUMENTÁCIE:
Arch-Urb s.r.o., ZVOLEN
ING.ARCH.BEÁTA MIKUŠOVÁ
AUTORIZOVANÝ ARCHITEKT 0549 AA

RIEŠITEĽSKÝ KOLEKTÍV:
ING.ARCH.BEÁTA MIKUŠOVÁ
ING.RÓBERT ROTH
ING.VLADIMÍR PLINTOVIČ
ING.KATÁRINA KOVÁČOVÁ

DAŤUM:
SEPTEMBER 2022
FORMÁT:
8 x A4 (594 x 840 mm)

MIKRA:
1:5 000

ČÍSLO VÝKRESU:

6.