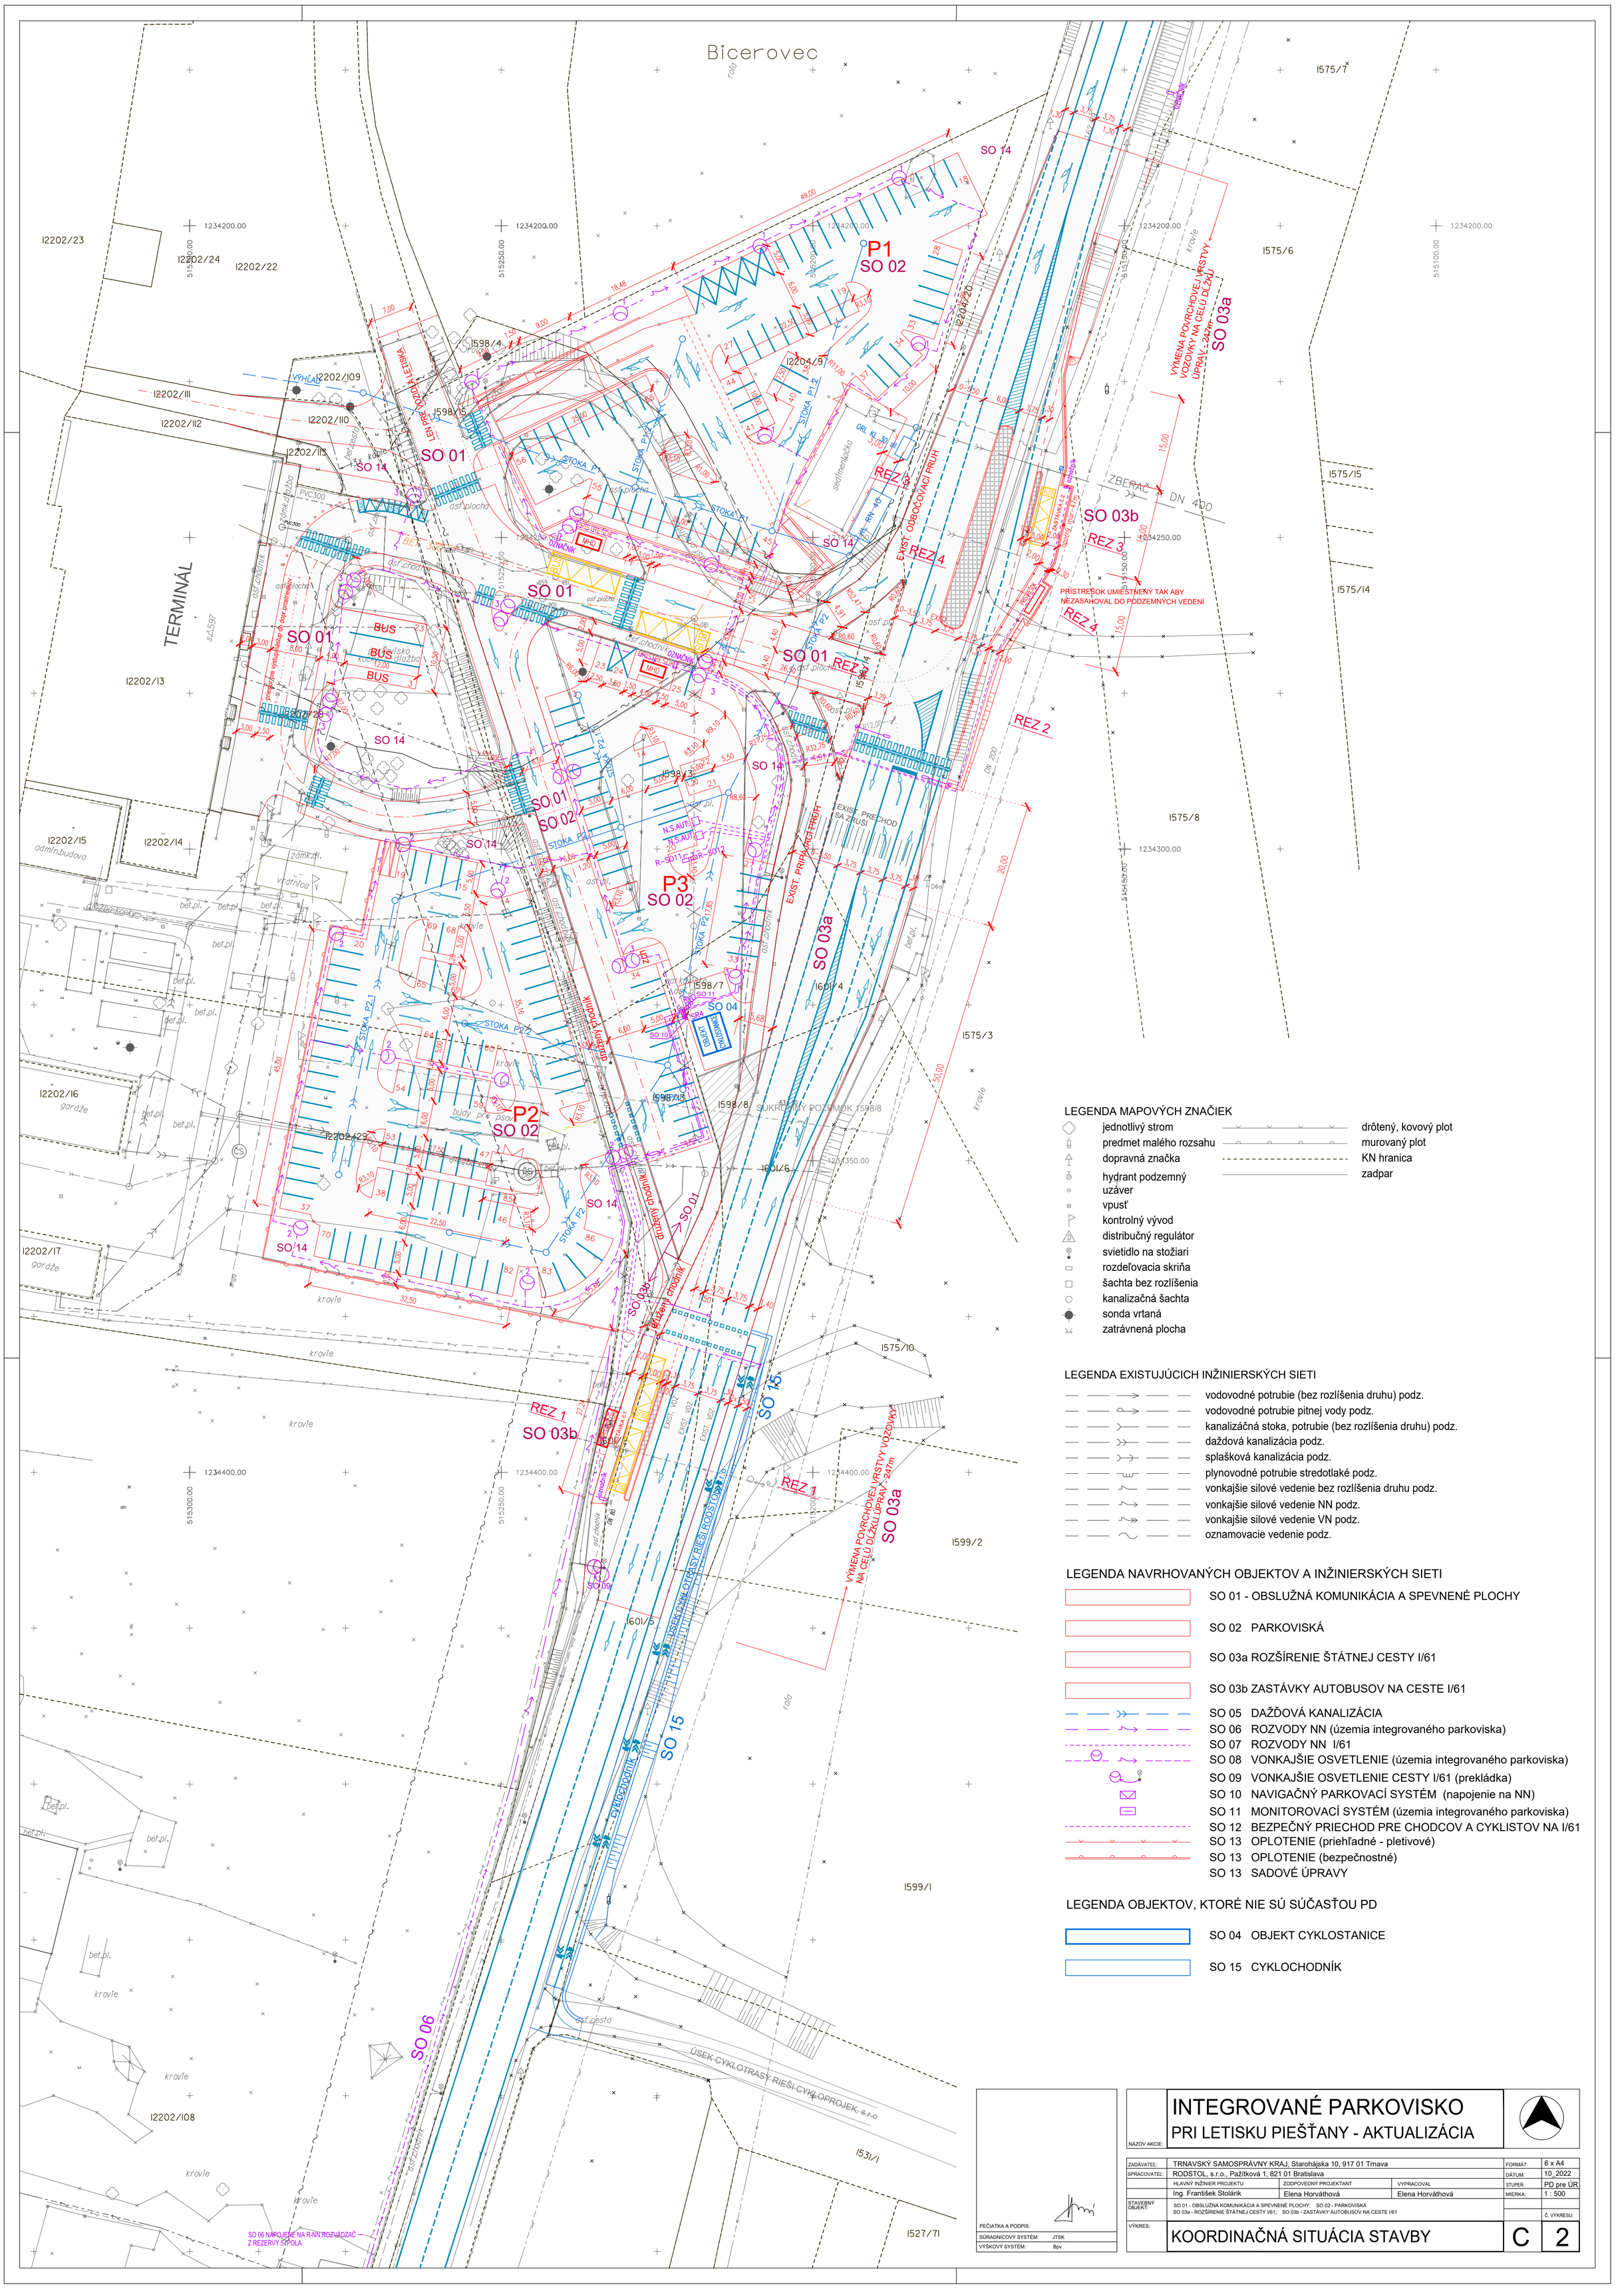


LEGENDA MAPOVÝCH ZNAČIEK

- jednotlivý strom
- predmet malého rozsahu
- dopravná značka
- hydrant podzemný
- uzáver
- vpusť
- kontrolný vývod
- distribučný regulátor
- svietidlo na stožiari
- rozdeľovacia skriňa
- šachta bez rozlíšenia
- kanalizačná šachta
- sonda vrtaná
- zatrávnená plocha
- drôtený, kovový plot
- murovaný plot
- KN hranica
- zadpar

LEGENDA EXISTUJÚCICH INŽINIERSKÝCH SIETI

- vodovodné potrubie (bez rozlíšenia druhu) podz.
- vodovodné potrubie pitnej vody podz.
- kanalizačná stoka, potrubie (bez rozlíšenia druhu) podz.
- daždová kanalizácia podz.
- splašková kanalizácia podz.
- plynovodné potrubie stredotlaké podz.
- vonkajšie silové vedenie bez rozlíšenia druhu podz.
- vonkajšie silové vedenie NN podz.
- vonkajšie silové vedenie VN podz.
- oznamovacie vedenie podz.

LEGENDA NAVRHOVANÝCH OBJEKTOV A INŽINIERSKÝCH SIETI

- SO 01 - OBSLUŽNÁ KOMUNIKÁCIA A SPEVNENÉ PLOCHY
- SO 02 PARKOVISKÁ
- SO 03a ROZŠÍRENIE ŠTÁTNEJ CESTY I/61
- SO 03b ZASTÁVKY AUTOBUSOV NA CESTE I/61
- SO 05 DAŽĎOVÁ KANALIZÁCIA
- SO 06 ROZVODY NN (územia integrovaného parkoviska)
- SO 07 ROZVODY NN I/61
- SO 08 VONKAJŠIE OSVETLENIE (územia integrovaného parkoviska)
- SO 09 VONKAJŠIE OSVETLENIE CESTY I/61 (prekládka)
- SO 10 NAVIGAČNÝ PARKOVACÍ SYSTÉM (napojenie na NN)
- SO 11 MONITOROVACÍ SYSTÉM (územia integrovaného parkoviska)
- SO 12 BEZPEČNÝ PRIECHOD PRE CHODCOV A CYKLISTOV NA I/61
- SO 13 OPLOTENIE (priehľadné - pletivové)
- SO 13 OPLOTENIE (bezpečnostné)
- SO 13 SADOVÉ ÚPRAVY

LEGENDA OBJEKTOV, KTORÉ NIE SÚ SÚČASŤOU PD

- SO 04 OBJEKT CYKLOSTANICE
- SO 15 CYKLOCHODNÍK

PEČIATKA A PODPIS:

SÚRADNICOVÝ SYSTÉM: JTSK

VÝŠKOVÝ SYSTÉM: Bpv

NÁZOV AKCIE:

INTEGROVANÉ PARKOVISKO
PRI LETISKU PIEŠŤANY - AKTUALIZÁCIA

ZADÁVATEĽ:	TRNAVSKÝ SAMOSPRÁVNY KRAJ, Starohájska 10, 917 01 Trnava			FORMÁT:	6 x A4
SPRACOVATEĽ:	RODSTOL, s.r.o., Pažítková 1, 821 01 Bratislava			DÁTUM:	10_2022
	HLAVNÝ INŽINIER PROJEKTU	ZODPOVEDNÝ PROJEKTANT	VYPRACOVAL	STUPEŇ:	PD pre ÚR
	Ing. František Stolárik	Elena Horváthová	Elena Horváthová	MIERKA:	1 : 500
STAVEBNÝ OBJEKT:	SO 01 - OBSLUŽNÁ KOMUNIKÁCIA A SPEVNENÉ PLOCHY; SO 02 - PARKOVISKÁ SO 03a - ROZŠÍRENIE ŠTÁTNEJ CESTY I/61; SO 03b - ZASTÁVKY AUTOBUSOV NA CESTE I/61				
				Č. VÝKRESU:	
VÝKRES:	KOORDINAČNÁ SITUÁCIA STAVBY			C	2