


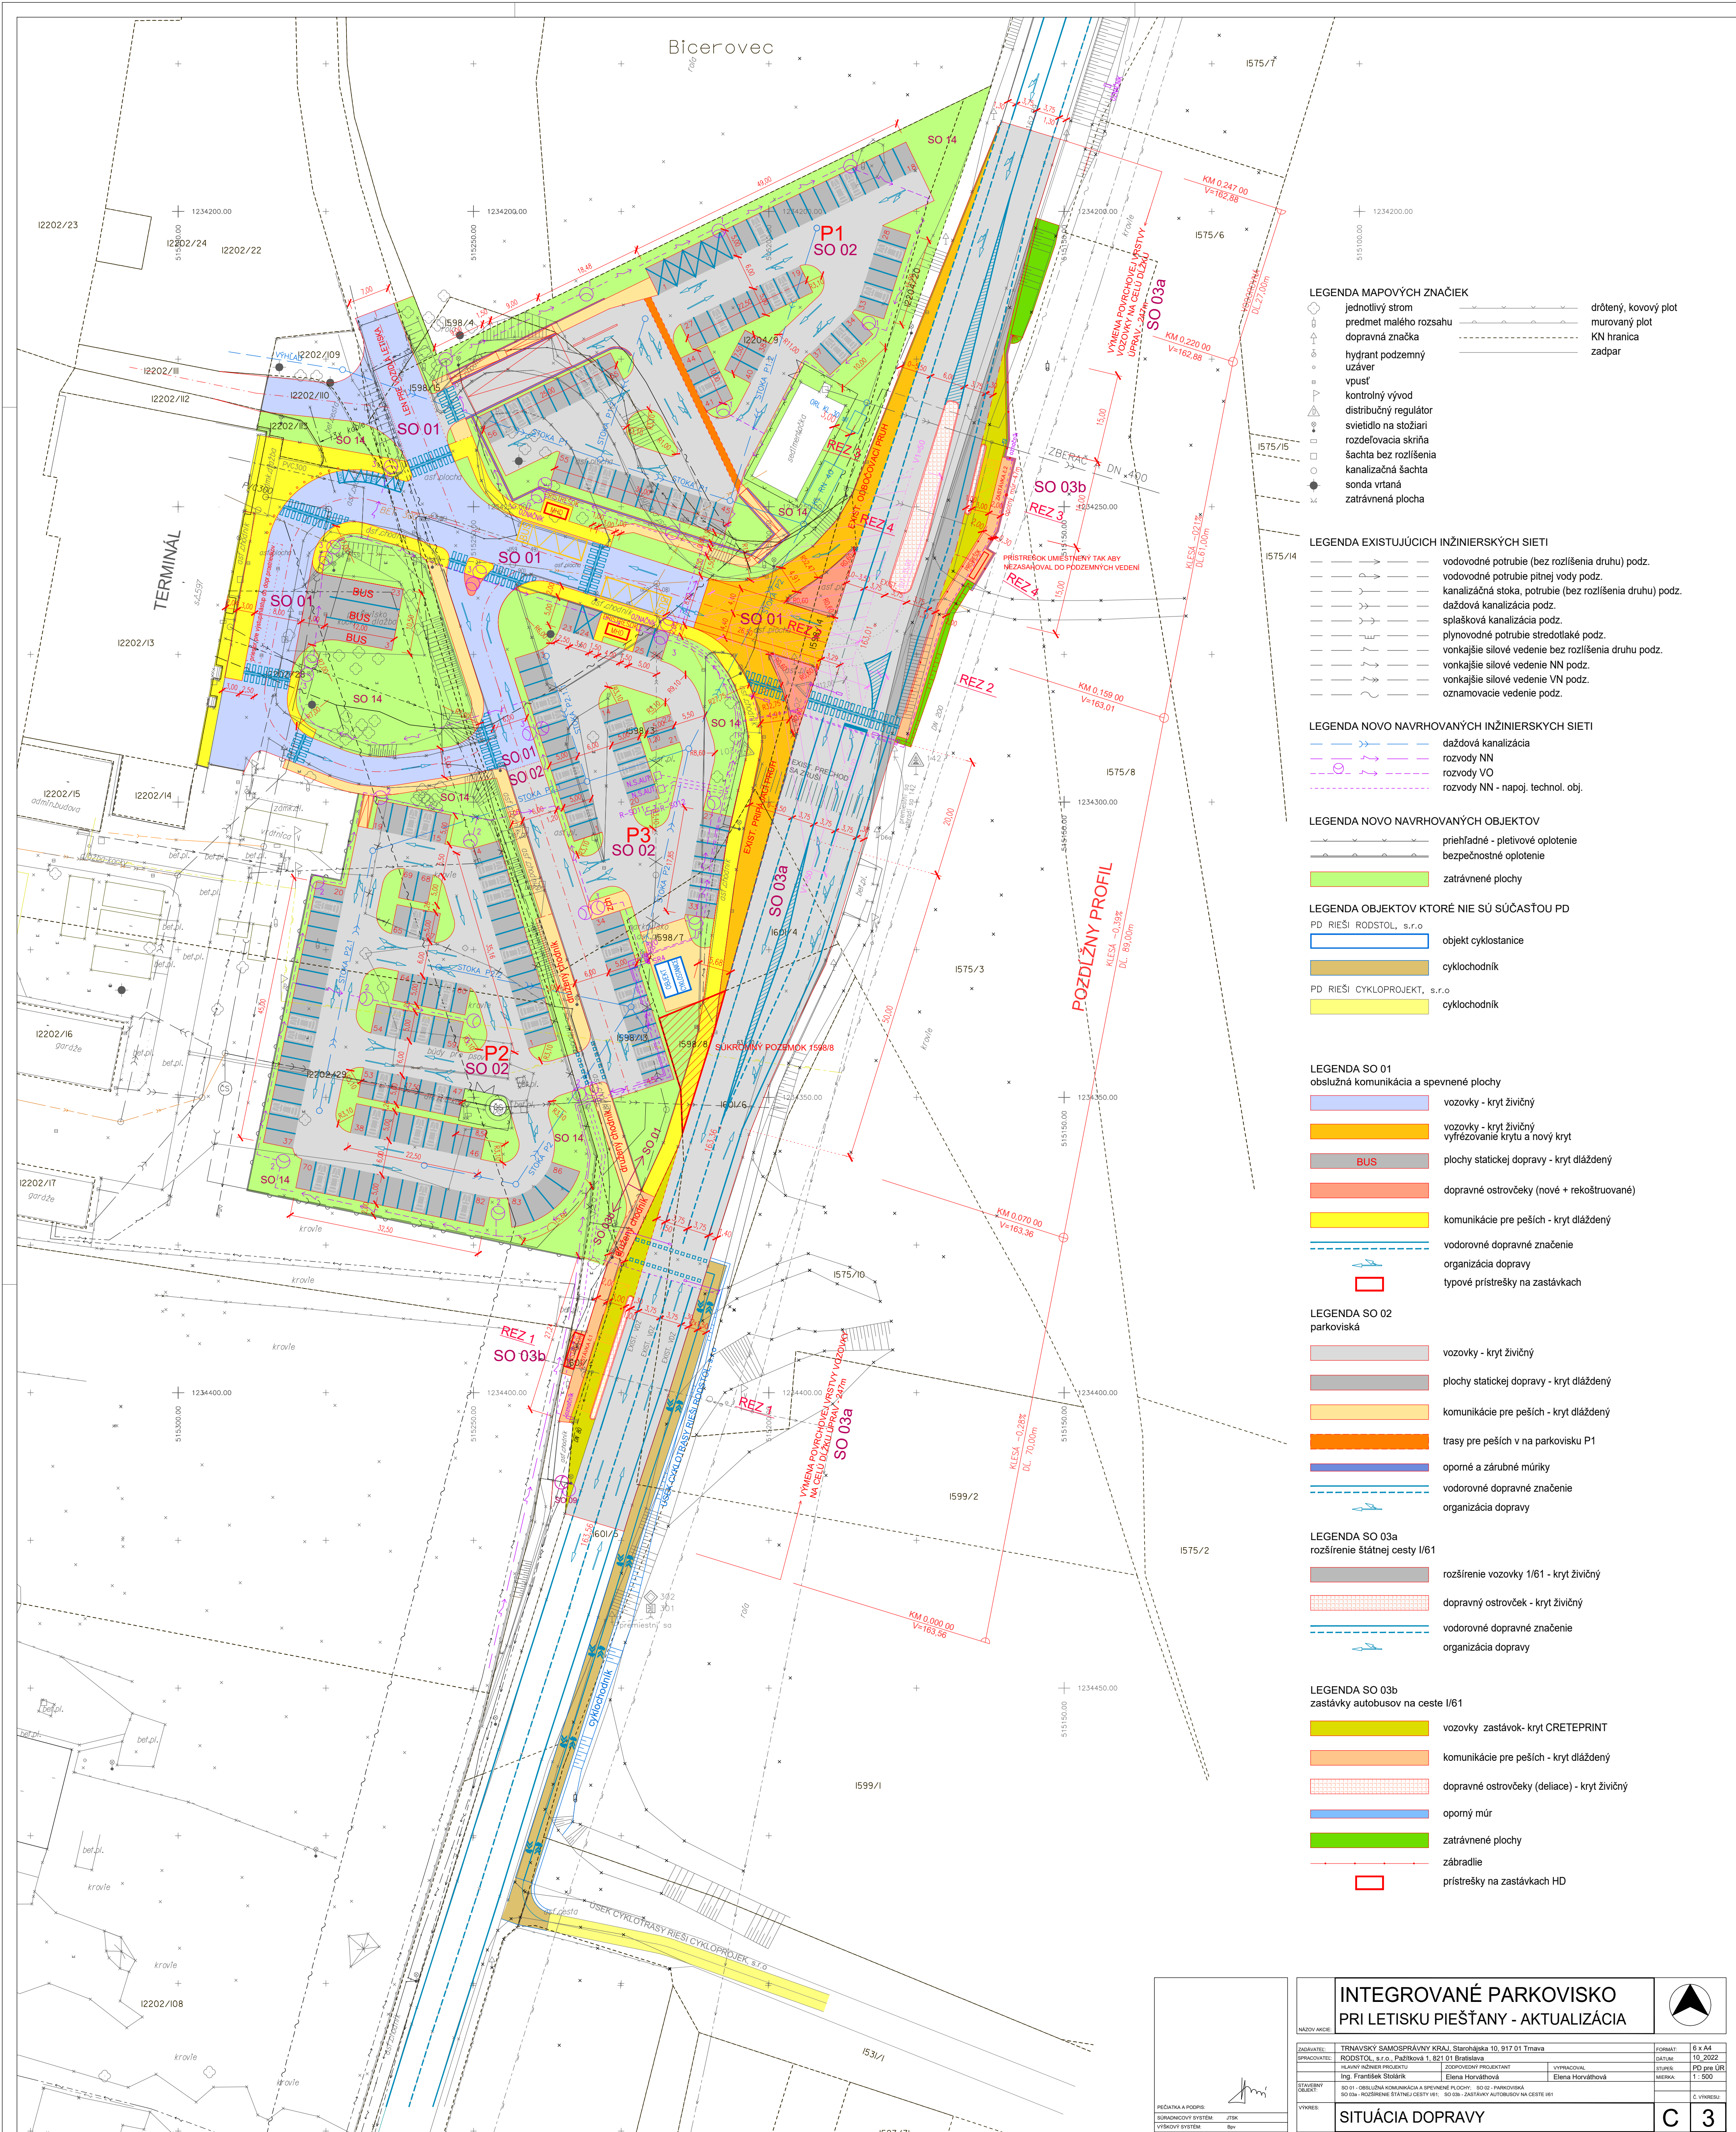

- LEGENDA MAPOVÝCH ZNAČIEK**

	jednotlivý strom		drôtený, kovový plot
	predmet malého rozsahu		murovaný plot
	dopravná značka		KN hranica
	hydrant podzemný		zadpar
	uzáver		
	vpusť		
	kontrolný vývod		
	distribučný regulátor		
	svietidlo na stožiare		
	rozdeľovacia skriňa		
	šachta bez rozlíšenia		
	kanalizačná šachta		
	sonda vrtaná		
	zatravnená plocha		
- LEGENDA EXISTUJÚCICH INŽINIERSKÝCH SIETI**

	vodovodné potrubie (bez rozlíšenia druhu) podz.
	vodovodné potrubie pitnej vody podz.
	kanalizačná stoka, potrubie (bez rozlíšenia druhu) podz.
	dažďová kanalizácia podz.
	splachová kanalizácia podz.
	plynovodné potrubie stredotlaké podz.
	vonkajšie silové vedenie bez rozlíšenia druhu podz.
	vonkajšie silové vedenie NN podz.
	vonkajšie silové vedenie VN podz.
	oznamovacie vedenie podz.
- LEGENDA NOVO NAVRHOVANÝCH INŽINIERSKÝCH SIETI**

	dažďová kanalizácia
	rozvody NN
	rozvody VO
	rozvody NN - napoj. technol. obj.
- LEGENDA NOVO NAVRHOVANÝCH OBJEKTOV**

	priehľadné - pletivo oplotenie
	bezpečnostné oplotenie
	zatravnené plochy
- LEGENDA OBJEKTOV KTORÉ NIE SÚ SÚČASŤOU PD**

	objekt cyklostance
	cyklochodník
	cyklochodník
- LEGENDA SO 01**
obslužná komunikácia a spevnené plochy

	vozovky - kryt živичný
	vozovky - kryt živичný
	vyfrézovanie krytu a nový kryt
	BUS
	plochy statickej dopravy - kryt dlaždený
	dopravné ostrovčeky (nové + rekonštruované)
	komunikácie pre peších - kryt dlaždený
	vodorovné dopravné značenie
	organizácia dopravy
	typové prístrešky na zastávkach
- LEGENDA SO 02**
parkoviská

	vozovky - kryt živичný
	plochy statickej dopravy - kryt dlaždený
	komunikácie pre peších - kryt dlaždený
	trasy pre peších v parkovisku P1
	oporné a záružné múrky
	vodorovné dopravné značenie
	organizácia dopravy
- LEGENDA SO 03a**
rozšírenie štátnej cesty I/61

	rozšírenie vozovky 1/61 - kryt živичný
	dopravný ostrovček - kryt živичný
	vodorovné dopravné značenie
	organizácia dopravy
- LEGENDA SO 03b**
zastávky autobusov na ceste I/61

	vozovky - zastávok - kryt CRETEPRINT
	komunikácie pre peších - kryt dlaždený
	dopravné ostrovčeky (deliace) - kryt živичný
	oporný múr
	zatravnené plochy
	zábradlie
	prístrešky na zastávkach HD

PEČAŤKA A PODPIS:
SÚRADNICOVÝ SYSTÉM: JTK
VÝŠKOVÝ SYSTÉM: Bm

**INTEGROVANÉ PARKOVISKO
PRI LETISKU PIEŠŤANY - AKTUALIZÁCIA**

NÁZOV MIESTA		FORMÁT: 6 x A4	
ZADÁVATEL: TRNAVSKÝ SAMOSPRÁVNÝ KRAJ, Starohájska 10, 917 01 Trnava	SPRACOVATEL: RODSTOL, s.r.o., Pažňová 1, 821 01 Bratislava	DATEM: 10. 2022	STUPEN: PD pre ÚR
HLAVNÝ INŽINIER PROJEKTU: Ing. František Stoliarik	ZODPOVEDNÝ PROJEKTANT: Elena Horváthová	STUPEN: PD pre ÚR	MERKA: 1: 500
STAVBYNÝ OBJEKT: SO 01 - OBSLUŽNÁ KOMUNIKÁCIA A SPEVNENÉ PLOCHY; SO 02 - PARKOVISKO; SO 03a - ROZŠÍRENIE ŠTÁTNEJ CESTY I/61; SO 03b - ZASTÁVKY AUTOBUSOV NA CESTE I/61	Č. VÝKRESU:		
VÝKRES: SITUÁCIA DOPRAVY		C	3