GEČA - ÚZEMNÝ PLÁN OBCE
ZMENY A DOPLNKY č.3

NÁVRH - ČISTOPIS

M 1 : 2 880

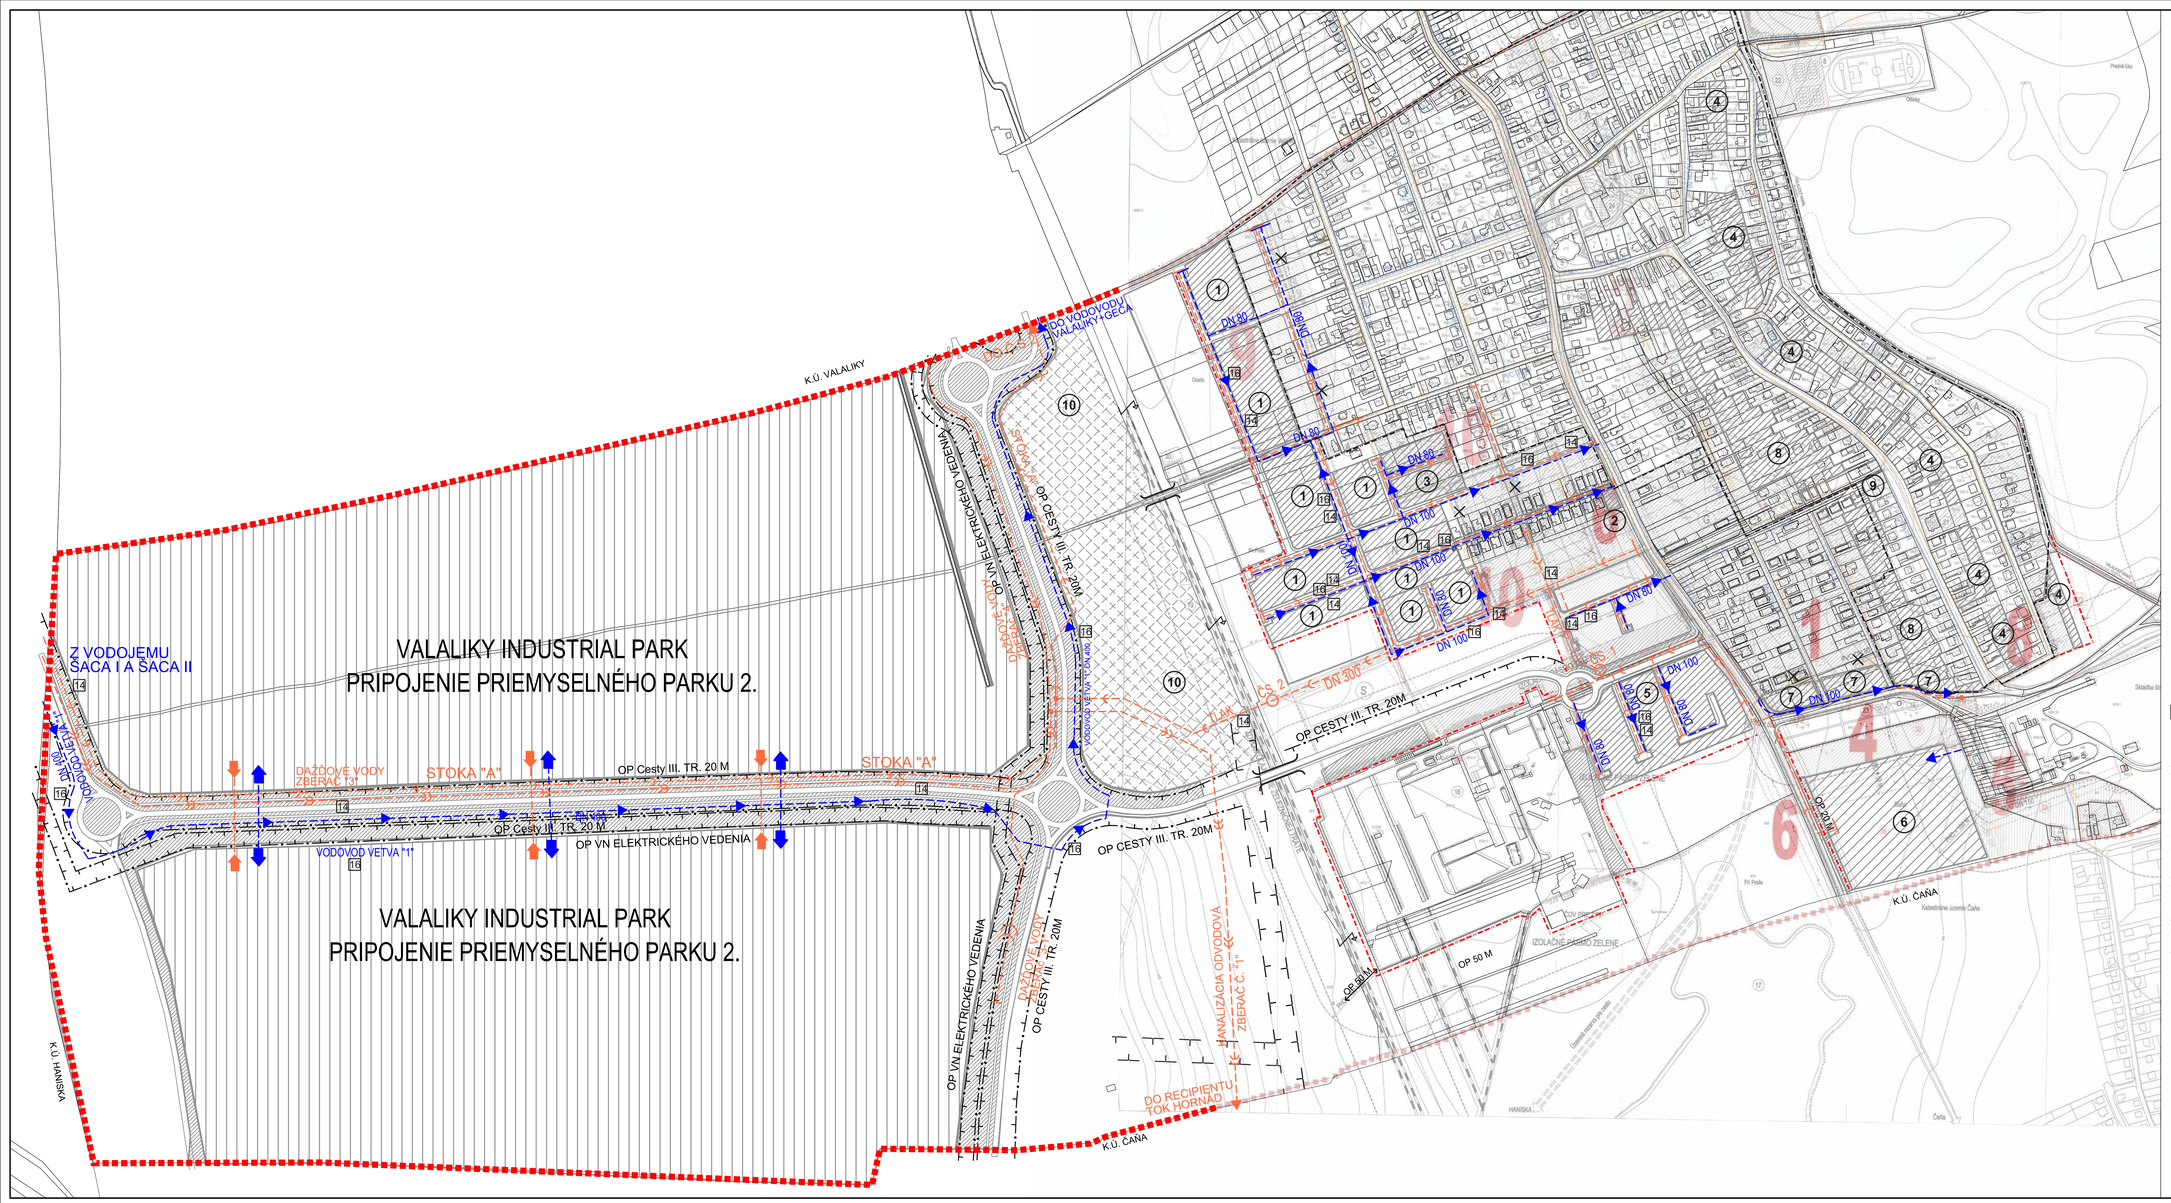

LEGENDA

STAV | NÁVRH | VÝHĽAD

- HRANICA ZASTAVANÉHO ÚZEMIA K 01.01.1990
- HRANICA ZASTAVANÉHO ÚZEMIA
- HRANICA KATASTRÁLNEHO ÚZEMIA
- OCHRANNÉ PÁSMA VŠETKÝCH DRUHOV

LEGENDA TECHNICKEJ INFRAŠTRUKTÚRY :

SÚČASNÝ STAV

- VODOVODNÉ POTRUBIE - STAV
- KANALIZÁCIA TLAKOVÁ - STAV
- NN SIEŤ VZDUŠNÁ - STAV
- NN SIEŤ KÁBEL - STAV
- 22 KV VN VZDUŠNÉ VEDENIE - STAV
- TRAFOSTANICA 22/0,4 kVA - STAV
- VODOVODNÝ PRIVÁDZAČ - STAV
- STL PLYN - STAV
- NTL PLYN - STAV
- OP 22 KV VN VZDUŠNÉHO VEDENIA
- OPTICKÝ KÁBEL - STAV

NÁVRH

- VODOVODNÉ POTRUBIE - NÁVRH
- KANALIZÁCIA GRAVITAČNÁ I. Č.S.
- TRAFOSTANICA 22/0,4 kVA - NÁVRH
- 22 KV VN VZDUŠNÉ VEDENIE - NÁVRH
- 22 KV VN KÁBLOVÉ VEDENIE - NÁVRH
- NTL PLYN NÁVRH
- STL PLYN NÁVRH
- NAVRHOVANÉ OP 22 KV VN VZDUŠNÉHO VEDENIA

LEGENDA TECHNICKEJ INFRAŠTRUKTÚRY - OBEC

STAV | NÁVRH | VÝHĽAD

- VODOVOD
- SPLAŠKOVÁ GRAVITAČNÁ KANALIZÁCIA I. Č.S.
- SPLAŠKOVÁ TLAKOVÁ KANALIZÁCIA
- ZRUŠENIE NAVRHOVANÉHO VODOVODU

LEGENDA TECHNICKEJ INFRAŠTRUKTÚRY- PRIEMYSELNÝ PARK

STAV | NÁVRH | VÝHĽAD

- HLAVNÉ VODOVODNÉ POTRUBIE
- SPLAŠKOVÁ KANALIZÁCIA
- KANALIZÁCIA ODVODNÉ POTRUBIE
- DAŽĎOVÁ KANALIZÁCIA

LEGENDA VEREJNOPROSPEŠNÝCH STAVIEB

14 VEREJNÁ SPLAŠKOVÁ KANALIZÁCA, ČERPACIE STANICE, DAŽĎOVÁ KANALIZÁCIA

16 VEREJNÝ VODOVOD

SÚČASNÝ STAV

1 OBECNÝ ÚRAD , POŠTA , KULTÚRNY DOM 2 KAPLNKA 3 CIRKEVNÝ OBJEKT, MATERSKÁ ŠKOLA 4 CIRKEVNÝ OBJEKT, ZKLAD PRI KAŠTIELI 5 RÍMSKO - KATOLÍCKY KOSTOL 6 OBCHOD ZMIEŠANÝ TOVAR 7 OBCHOD - POTRAVINY 8 ŠPORTOVO - REKREAČNÝ AREÁL 9 AREÁL SLUŽIEB - JEDNOTA 10 ESPRESSO TRIO 11 OBCHOD - POTRAVINY, BUFET 12 OBCHOD - ZMIEŠANÝ TOVAR 13 KAPLNKA 14 VÝCHODOSLOVENSKÉ STAVEBNÉ HMOTY 15 AREÁL ŽIVOČÍŠNEJ VÝROBY 16 VÝROBNÝ AREÁL ZIPP 17 ŠTRKOVÉ JAZERO - ČAŇA 18 PÔVODNÝ VODNÝ MLYN 19 ŽELEZNIČNÁ TRAŤ 20 ZÁHRADKÁRSKA KOLÓNIA 21 VÝROBA OKIEN 22 SKLAD DRUHOTNÝCH SUROVÍN

NÁVRH

23 DOM POSLEDNEJ ROZLÚČKY 24 PARKOVÉ ÚPRAVY 25 VÝROBNÉ ÚZEMIE 26 OBČIANSKA VYBAVENOSŤ - OBCHODY, SLUŽBY 27 MATERSKÁ ŠKOLA 28 KOMPOSTOVISKO

VÝHĽAD

29 REKREÁCIA, AREÁL PLÁŽOVÉHO KÚPALISKA 30 ŽELEZNIČNÁ ZASTÁVKA 31 VYHLIADKOVÁ VEŽA

Obsoleta a odborno nesprávna verzia - ÚZEMNÝ PLÁN OBCE GEČA

URBAN studio s.r.o. PRIEVIDZA, NÁBREŽNÁ	URBANIZMUS-ÚZEMNÝ PLÁN-EKOLOGIA-ŽIVOTNÉ PROSTREDIE	DÁTUM SPRACOVANIA 2022
	ELEKTRICKÁ INFRAŠTRUKTÚRA	
	ZMENY A DOPLNKY č. 3 ÚPN-O GEČA	
	Autori : Ing. arch. ŠTEFÁNIK Ivan INFRAŠTRUKTÚRA Ing. arch. POPOVIČOVÁ Ivana vodovod, kanalizácia	