


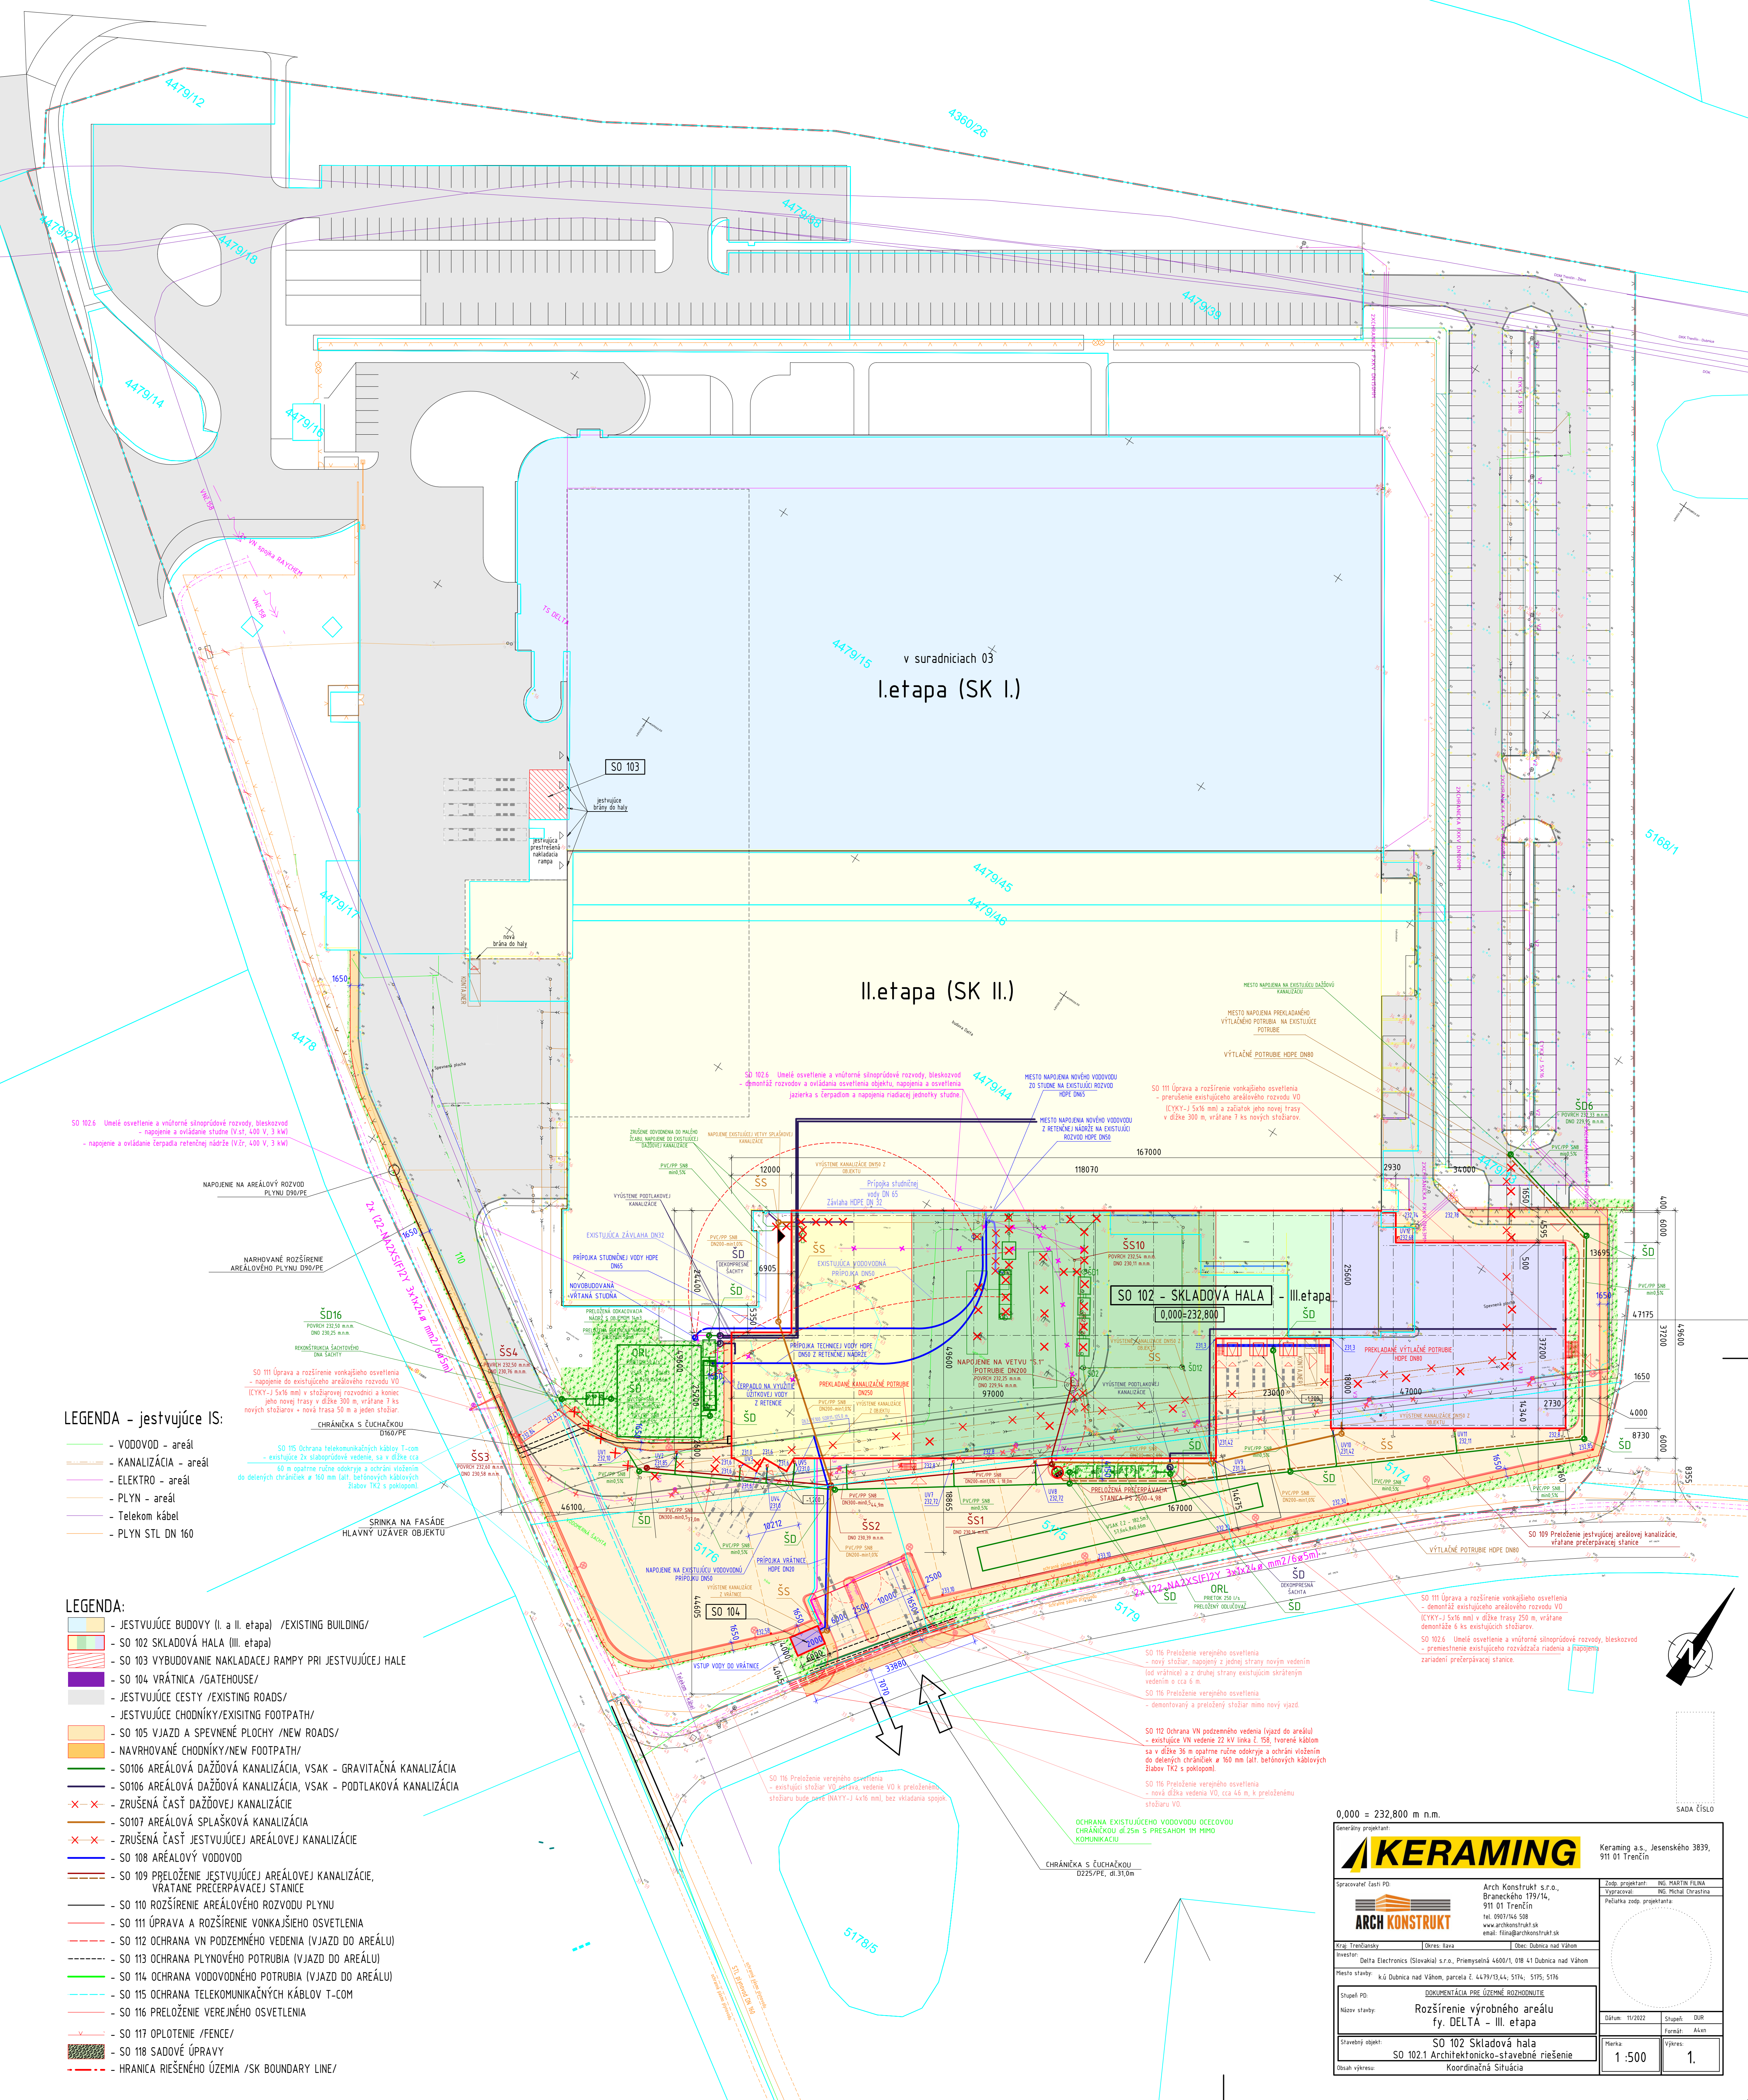

LEGENDA - jestvujúce IS:

- VODOVOD - areál
- KANALIZÁCIA - areál
- ELEKTRO - areál
- PLYN - areál
- Telekom kábel
- PLYN STL DN 160

LEGENDA:

- JESTVUJÚCE BUDOVY (I. a II. etapa) /EXISTING BUILDING/
- SO 102 SKLADOVÁ HALA (III. etapa)
- SO 103 VYBUDOVANIE NAKLADACEJ RAMPY PRI JESTVUJÚCEJ HALE
- SO 104 VRÁTNICA /GATEHOUSE/
- JESTVUJÚCE CESTY /EXISTING ROADS/
- JESTVUJÚCE CHODNÍKY/EXISTING FOOTPATH/
- SO 105 VJAZD A SPEVNENÉ PLOCHY /NEW ROADS/
- NAVRHOVANÉ CHODNÍKY/NEW FOOTPATH/
- SO106 AREÁLOVÁ DAŽĎOVÁ KANALIZÁCIA, VSAK - GRAVITAČNÁ KANALIZÁCIA
- SO106 AREÁLOVÁ DAŽĎOVÁ KANALIZÁCIA, VSAK - PODTLAKOVÁ KANALIZÁCIA
- ZRUŠENÁ ČASŤ DAŽĎOVEJ KANALIZÁCIE
- SO107 AREÁLOVÁ SPLAŠKOVÁ KANALIZÁCIA
- ZRUŠENÁ ČASŤ JESTVUJÚCEJ AREÁLOVEJ KANALIZÁCIE
- SO 108 AREÁLOVÝ VODOVOD
- SO 109 PRELOŽENIE JESTVUJÚCEJ AREÁLOVEJ KANALIZÁCIE, VRÁTANE PREČERPÁVACEJ STANICE
- SO 110 ROZŠÍRENIE AREÁLOVÉHO ROZVODU PLYNU
- SO 111 ÚPRAVA A ROZŠÍRENIE VONKAJŠIEHO OSVETLENIA
- SO 112 OCHRANA VN PODZEMNÉHO VEDENIA (VJAZD DO AREÁLU)
- SO 113 OCHRANA PLYNOVÉHO POTRUBIA (VJAZD DO AREÁLU)
- SO 114 OCHRANA VODOVODNÉHO POTRUBIA (VJAZD DO AREÁLU)
- SO 115 OCHRANA TELEKOMUNIKAČNÝCH KÁBLOV T-COM
- SO 116 PRELOŽENIE VEREJNÉHO OSVETLENIA
- SO 117 OPLOTENIE /FENCE/
- SO 118 SADOVÉ ÚPRAVY
- HRANICA RIEŠENÉHO ÚZEMIA /SK BOUNDARY LINE/

0,000 = 232,800 m.n.m.

KERAMING		Keraming a.s., Jesenského 3839, 911 01 Trenčín	
Spracovateľ časti PD:		Investor:	
ARCH KONSTRUKT		Arch Konstrukt s.r.o., Brančského 179/14, 911 01 Trenčín tel. 0997/46 588 www.archkonstrukt.sk email: feline@archkonstrukt.sk	
Kraj: Trenčiansky	Okres: Ilava	Obec: Dubnica nad Váhom	
Miesto stavby: k.ú. Dubnica nad Váhom, parcela č. 4479/13,44; 5174; 5175; 5176			
Stupeň PD:	ROZŠÍRENIE VÝROBNÉHO AREÁLU		
Názov stavby:	Rozšírenie výrobného areálu fy. DELTA - III. etapa		
Stavbný objekt:	SO 102 Skladová hala SO 102.1 Architektonicko-stavebné riešenie		
Obsah výkresu:	Koordinačná Situácia		
Zodp. projektant:		Ing. MARTIN FELNA	
Výpracoval:		Ing. MICHAL CHVALINA	
Pečiatka zodp. projektanta:			
Dátum: 11/2022	Stupeň:	DUR	
Mierka:	Výkres:		
1:500	1.		