


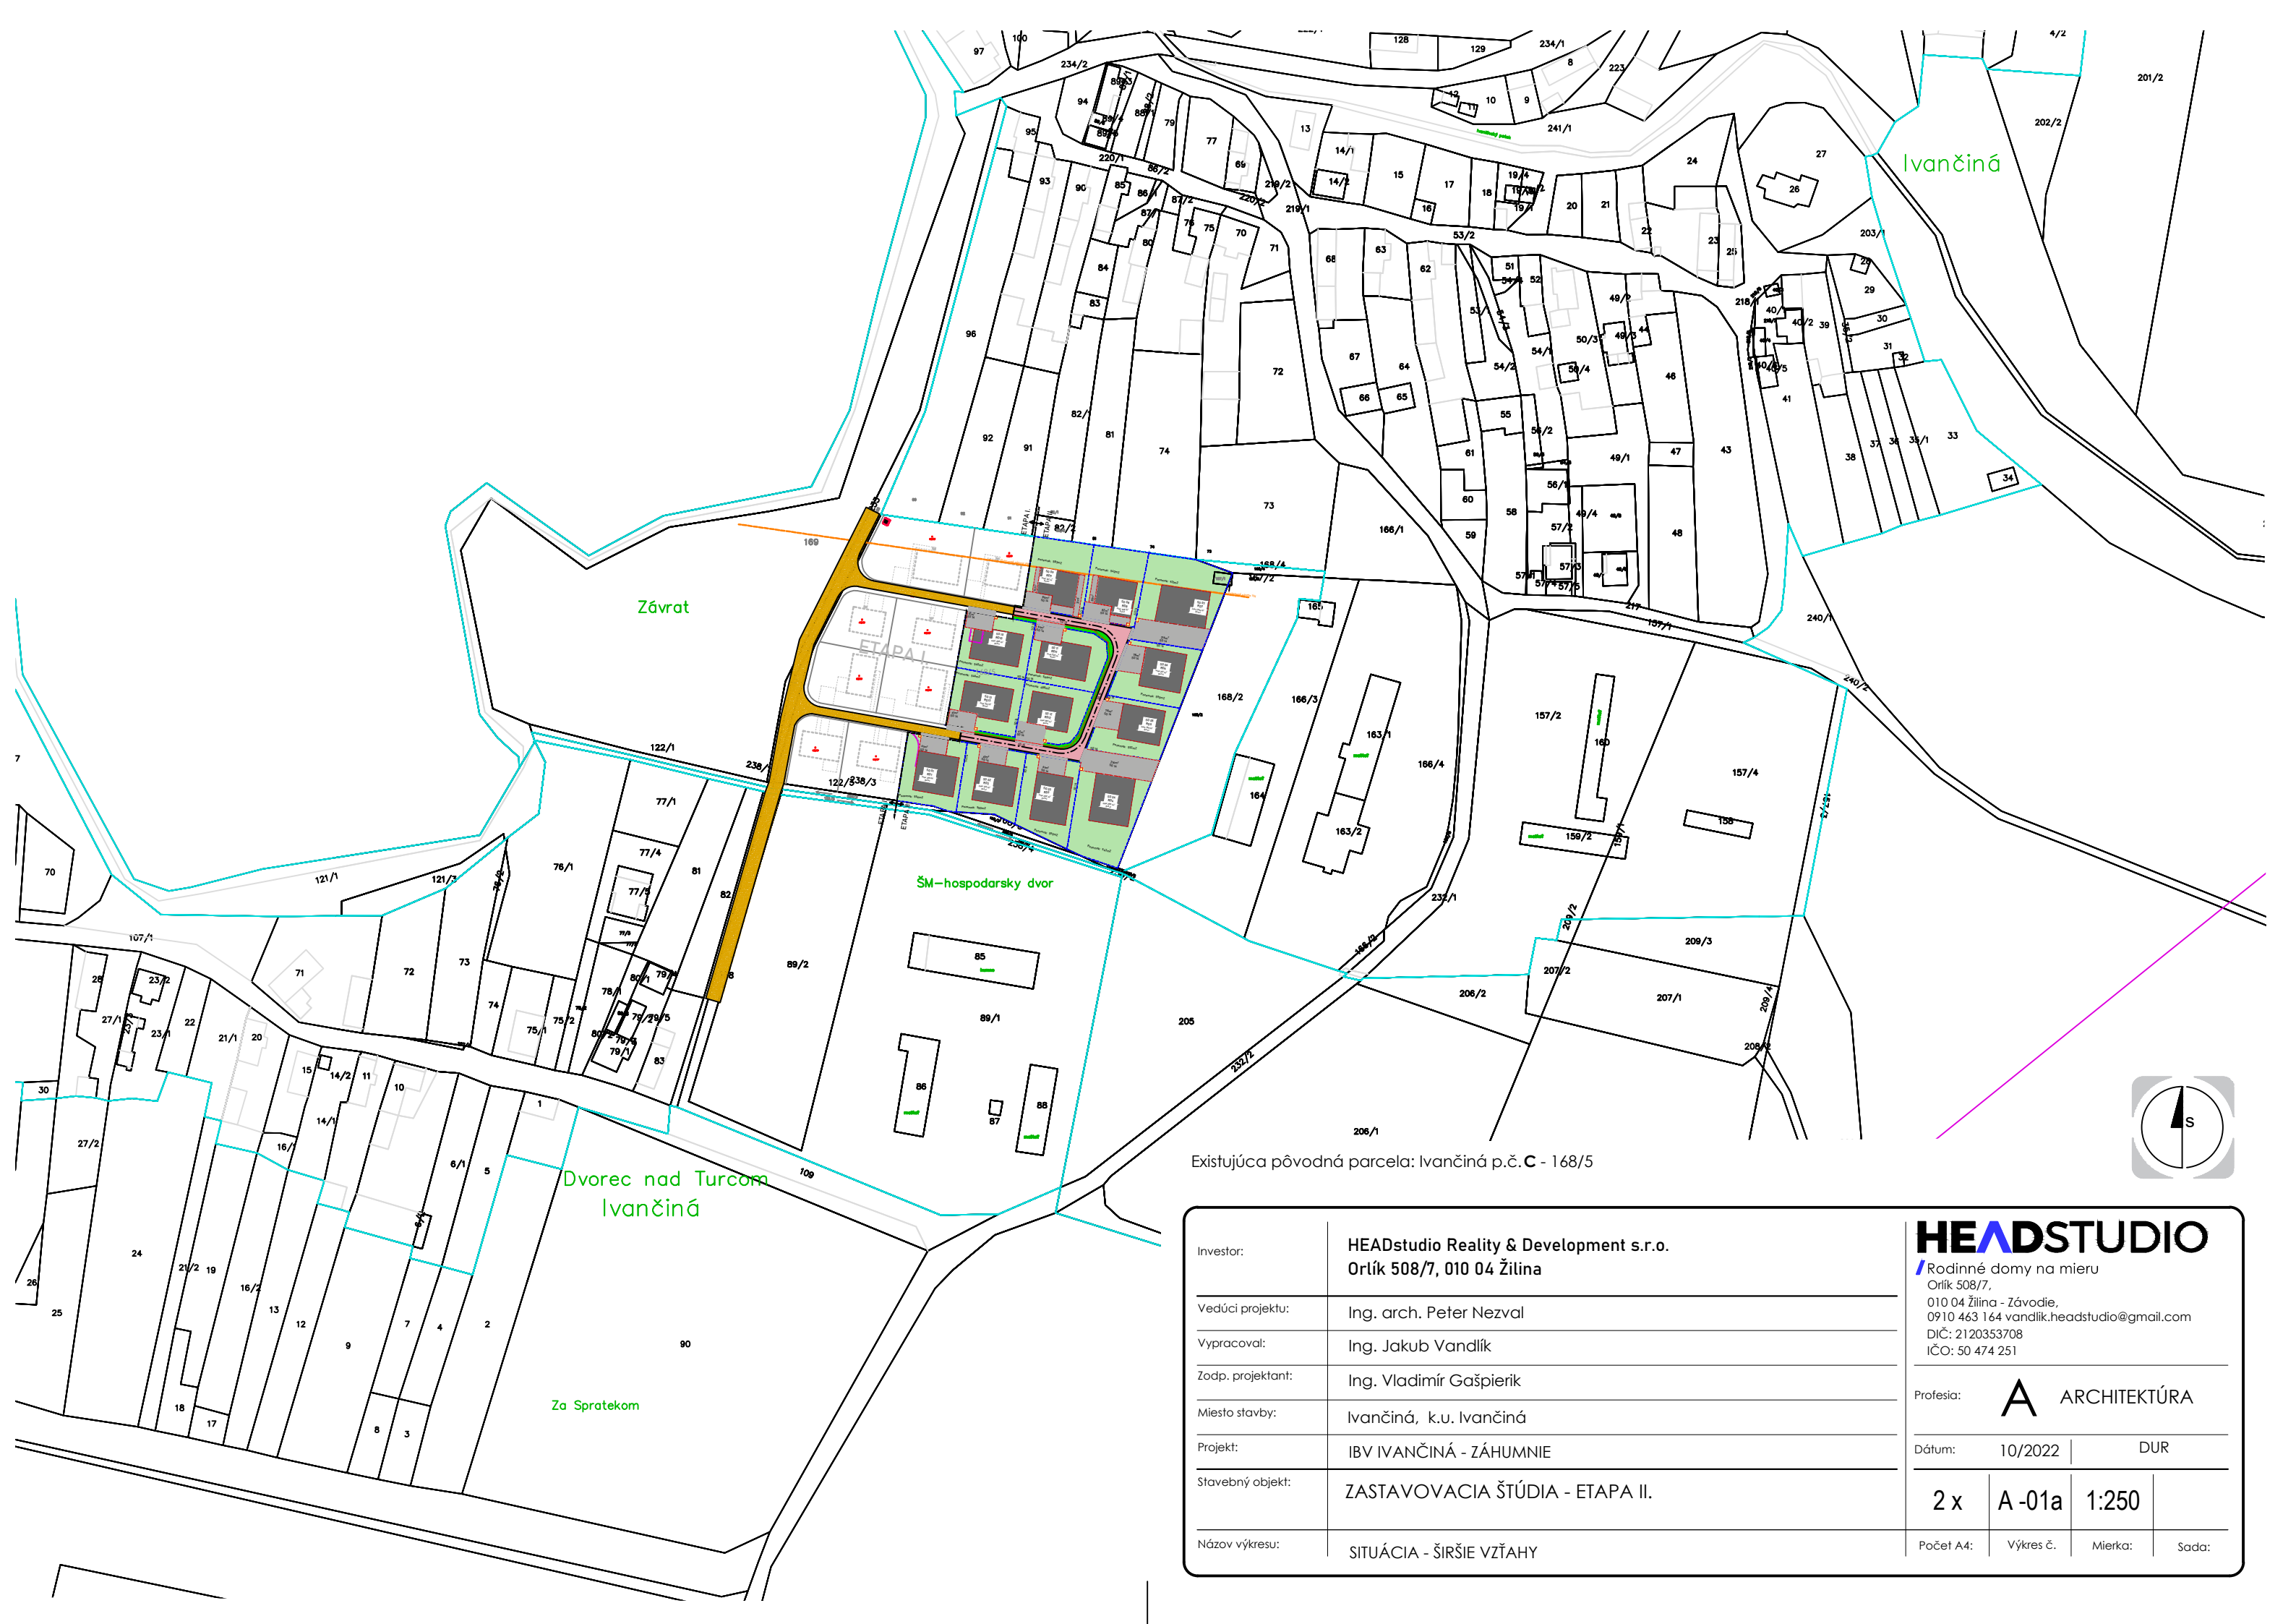

Existujúca pôvodná parcela: Ivančiná p.č.C - 168/5

Investor:	HEADstudio Reality & Development s.r.o. Orlík 508/7, 010 04 Žilina	HEADSTUDIO Rodinné domy na mieru Orlík 508/7, 010 04 Žilina - Závodie, 0910 463 164 vandlik.headstudio@gmail.com DIČ: 2120353708 IČO: 50 474 251			
Vedúci projektu:	Ing. arch. Peter Nezval	Profesia: A ARCHITEKTÚRA			
Vypracoval:	Ing. Jakub Vandlík	Dátum: 10/2022 DUR			
Zodp. projektant:	Ing. Vladimír Gašpírik	2 x A-01a 1:250			
Miesto stavby:	Ivančiná, k.u. Ivančiná	Počet A4: Výkres č. Mierka: Sada:			
Projekt:	IBV IVANČINÁ - ZÁHUMNIE				
Stavebný objekt:	ZASTAVOVACIA ŠTÚDIA - ETAPA II.				
Názov výkresu:	SITUÁCIA - ŠIRŠIE VZŤAHY				