




Územný plán obce Vlachy - Zmeny a doplnky č.1

Obstarávateľ: Obec Vlachy
Odborná spoločnosť pre obstarávanie ÚPP a ÚPD: Ing. arch. Anna Gočová
Spracovateľ: Ing. arch. Allica Dudová - Stanová
Dátum: február 2018

ÚZEMNÝ PLÁN OBCE VLACHY ZMENY A DOPLNKY Č.1
Výkres riešenia verejného dopravného vybavenia a verejnoprospesné stavby
1:5 000

Urbanizmus a regulácia: Ing. arch. Allica Dudová - Stanová, Ing. arch. Emil Hudeček
Ekológia a krajina: Ing. arch. Emil Hudeček
Vyhodnotenie ÚP a LHP: Ing. arch. Ondrej Štano
Demografia a vyhodnotenie PP: Ing. arch. Damián Štano
Vodné hospodárstvo: Inesa Hudečková
Doprava: Ing. Ján Štefančík
Energetika: Ján Zvolenský

VČ. 4

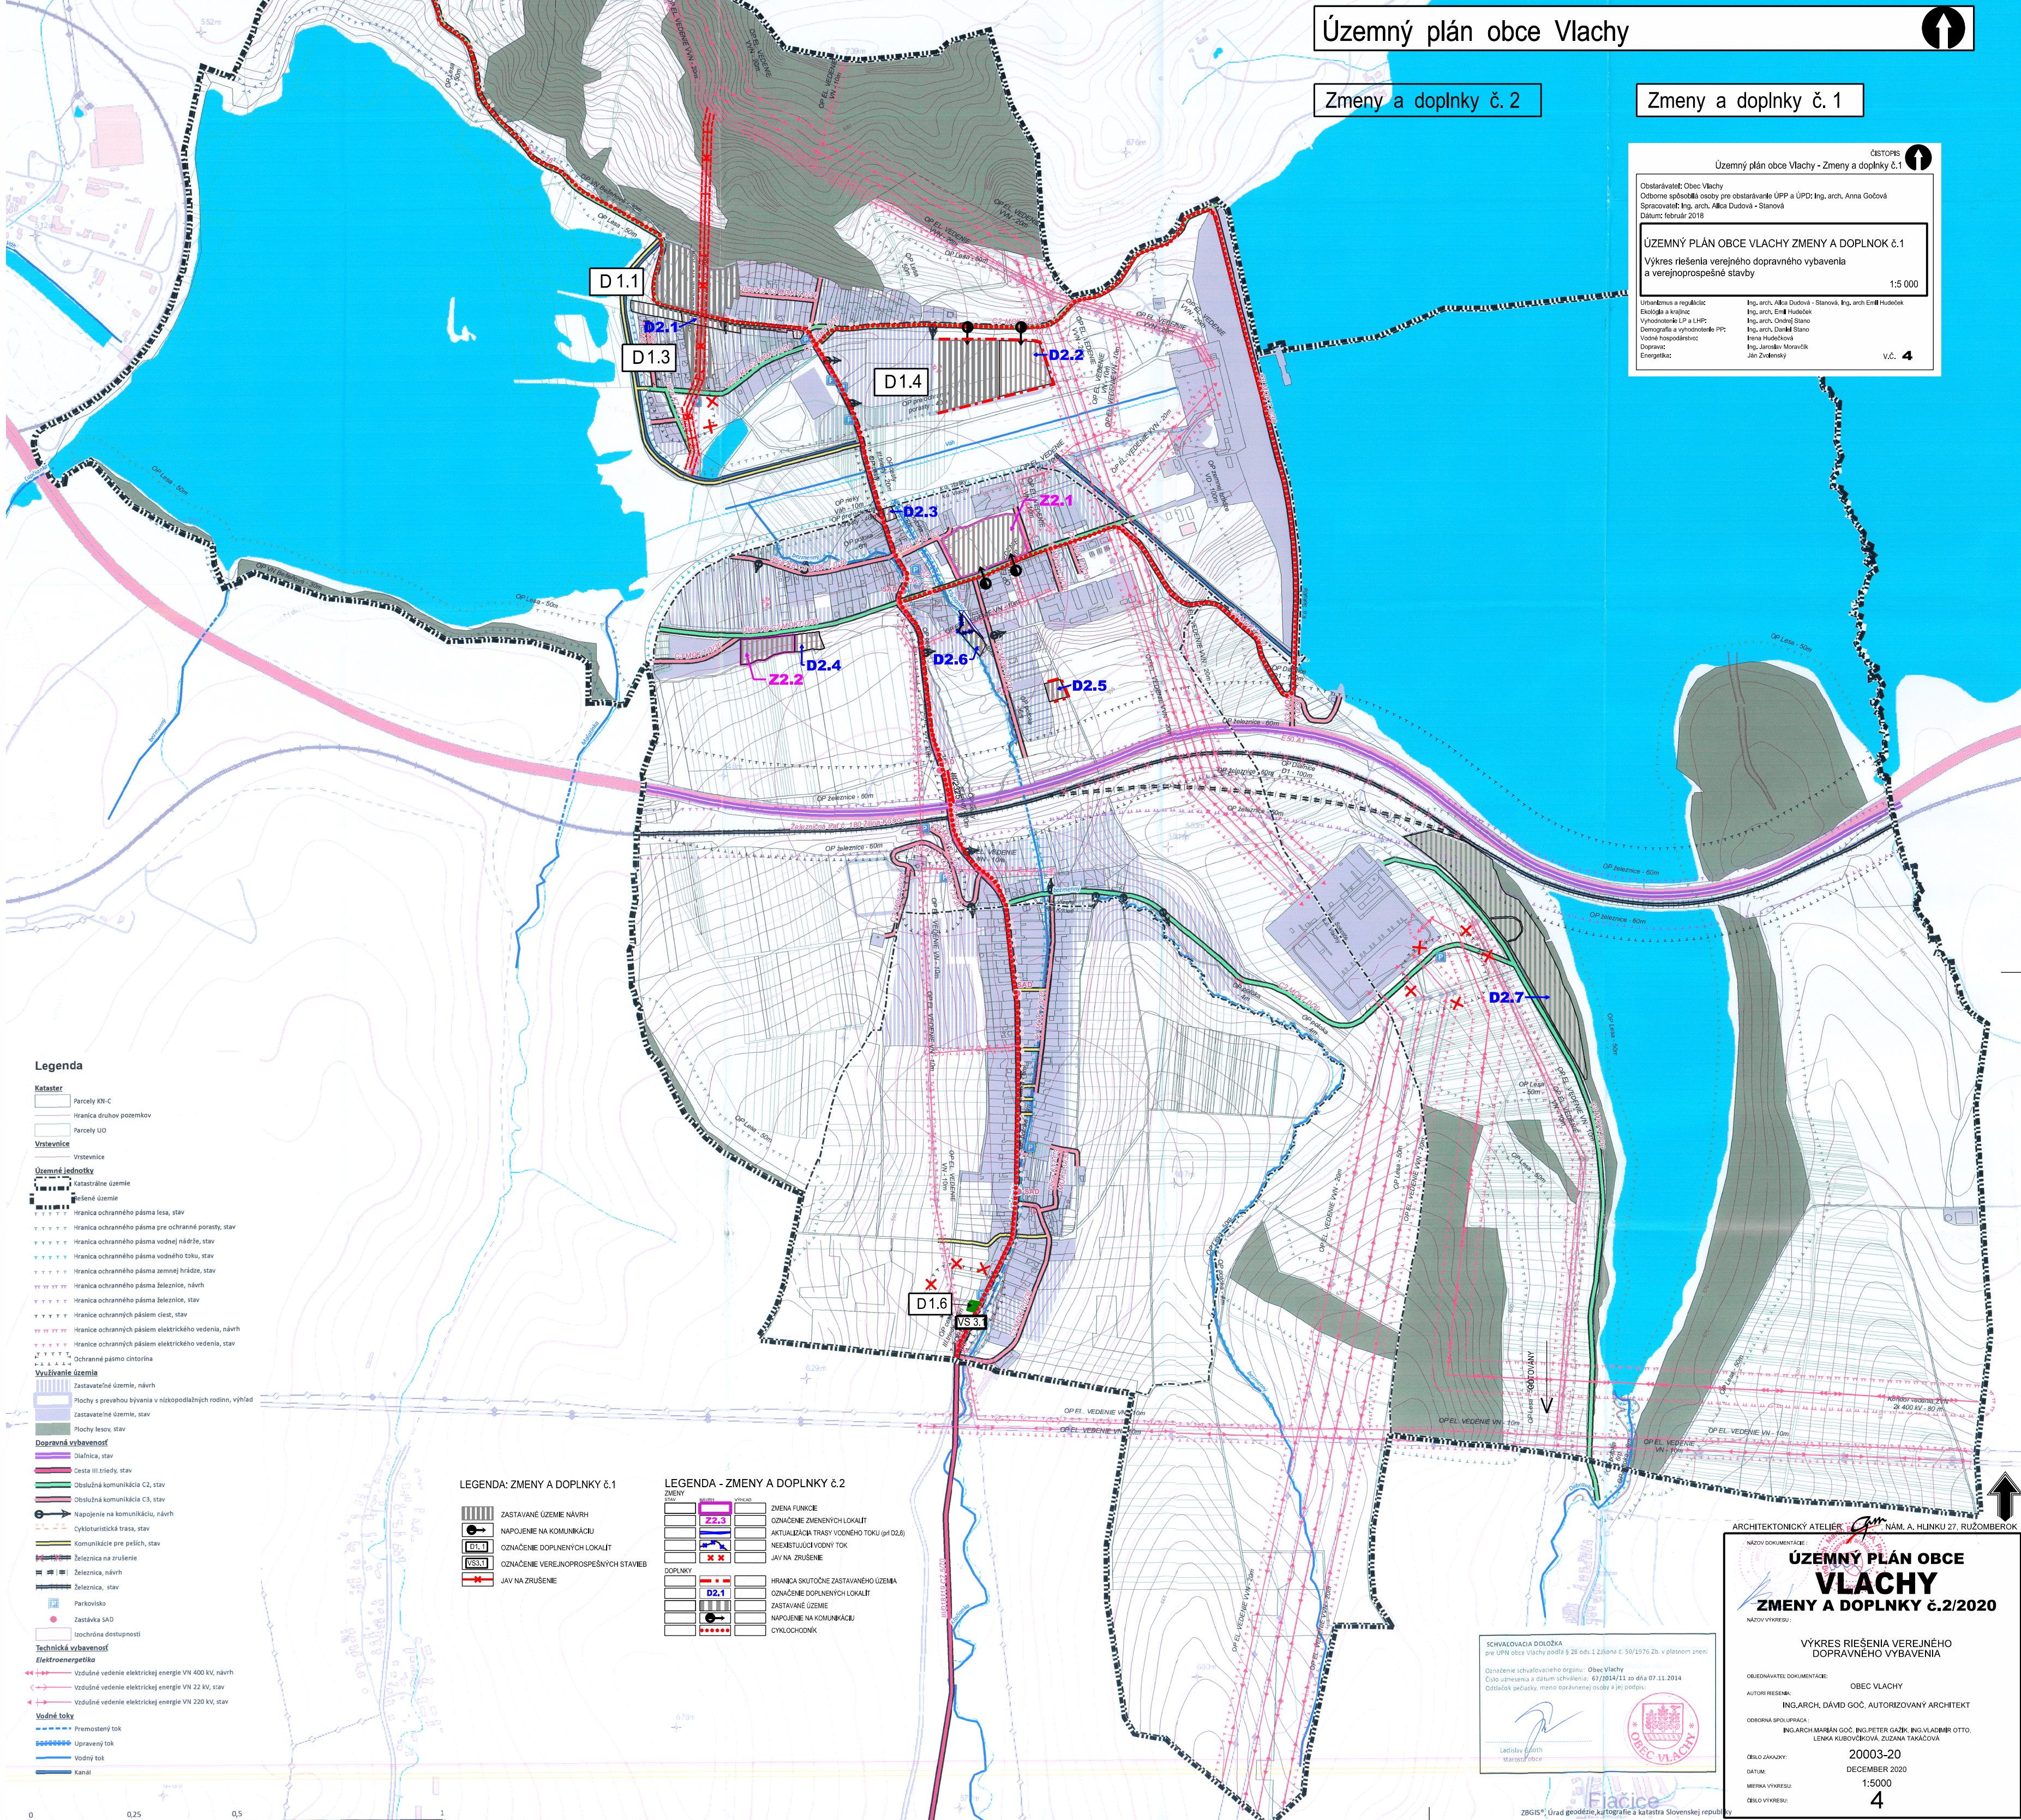

- ### Legenda
- Kataster**
- Parcely KN-C
 - Hranica druhov pozemkov
 - Parcely UO
- Vrstevnice**
- Vrstevnice
- Územné jednotky**
- Katastrálne územie
 - Plánované územie
 - Hranica ochranného pásma lesa, stav
 - Hranica ochranného pásma pre ochranné porasty, stav
 - Hranica ochranného pásma vodnej nádrže, stav
 - Hranica ochranného pásma vodného toku, stav
 - Hranica ochranného pásma zemnej hrádze, stav
 - Hranica ochranného pásma leteznice, návrh
 - Hranica ochranného pásma leteznice, stav
 - Hranica ochranných pásiem ciest, stav
 - Hranica ochranných pásiem elektrického vedenia, návrh
 - Hranica ochranných pásiem elektrického vedenia, stav
 - Ochranné pásmo ciotrina
- Využívanie územia**
- Zastavateľné územie, návrh
 - Plochy s prevahou bývania v nízko podlažných rodin, výhľad
 - Zastavateľné územie, stav
 - Plochy lesov, stav
- Dopravná vybavenosť**
- Diaľnica, stav
 - Cesta III. triedy, stav
 - Obšlužná komunikácia C2, stav
 - Obšlužná komunikácia C3, stav
 - Nápojenie na komunikáciu, návrh
 - Cykloturistická trasa, stav
 - Komunikácie pre peších, stav
 - Železnica na zrušenie
 - Železnica, návrh
 - Železnica, stav
 - Parkovisko
 - Zastávka SAD
 - Izochronná dostupnosť
- Technická vybavenosť**
- Elektroenergetika**
- Vzdušné vedenie elektrickej energie VN 400 kV, návrh
 - Vzdušné vedenie elektrickej energie VN 22 kV, stav
 - Vzdušné vedenie elektrickej energie VN 220 kV, stav
- Vodné toky**
- Premostený tok
 - Upravený tok
 - Vodný tok
 - Kanáť

- ### LEGENDA: ZMENY A DOPLNKY Č.1
- ZASTAVATEĽNÉ ÚZEMIE - NÁVRH
 - NAPOJENIE NA KOMUNIKÁCIU
 - OZNAČENIE DOPLNENÝCH LOKALIT
 - OZNAČENIE VEREJNOPROSPESNÝCH STAVIEB
 - JAV NA ZRUŠENIE

- ### LEGENDA - ZMENY A DOPLNKY Č.2
- ZMENY**
- ZMENA FUNKCIE
 - OZNAČENIE ZMENENÝCH LOKALIT
 - AKTUALIZÁCIA TRASY VODNÉHO TOKU (pí DZ.6)
 - NEEKSTUJÚCI VODNÝ TOK
 - JAV NA ZRUŠENIE
- DOPLNKY**
- HRANICA SKUTOČNÉ ZASTAVATEĽNÉ ÚZEMIA
 - OZNAČENIE DOPLNENÝCH LOKALIT
 - ZASTAVATEĽNÉ ÚZEMIE
 - NAPOJENIE NA KOMUNIKÁCIU
 - CYKLOCHODNÍK

SCHVALOVACIA DOLOŽKA
pre ÚPP obce Vlachy podľa § 28 ods.1 Zákona č. 50/1976 Zb. v platnom znení

Označenie schvalovacieho orgánu: Obec Vlachy
Číslo uznesenia a dátum schválenia: 67/2014/11 zo dňa 07.11.2014
Čísťačok pečiatky, meno oprávneného osoby § 91; príloha:

Ing. arch. Allica Dudová - Stanová
Ing. arch. Emil Hudeček
Ing. arch. Ondrej Štano
Ing. arch. Damián Štano
Inesa Hudečková
Ing. Ján Štefančík
Ján Zvolenský

OBEC VLACHY

ARCHITEKTONICKÝ ATELIER *Am* NÁM. A. HLINKU 27, RUŽOMBEROK

ÚZEMNÝ PLÁN OBCE VLACHY
ZMENY A DOPLNKY Č.2/2020

NAZOV VÝKRESU: VÝKRES RIEŠENIA VEREJNÉHO DOPRavnÉHO VYBAVENIA

OBEDNÁVATEĽ DOKUMENTÁCIE: OBEC VLACHY

AUTORI REŠENIA: ING.ARCH. DÁVID GOČ, AUTORIZOVANÝ ARCHITEKT

OBODRNÁ SPOLUPRÁCA: ING.ARCH. MARJÁN GOČ, ING.PETER GAŽEK, ING.VLADIMÍR OTTO, LENKA KUBOVČIKOVÁ, ZUZANA TAKÁČOVÁ

ČÍSLO ZÁKADY: 20003-20

DÁTUM: DECEMBER 2020

MERKA VÝKRESU: 1:5000

ČÍSLO VÝKRESU: 4

ZBGIS®, Úrad geodézie, kartografie a katastra Slovenskej republiky