


ÚPN ZÓNY SRÍ TÁLE
ZMENY A DOPLNKY 6.3

VÝKRES 3-D
TECHNICKÁ INFRAŠTRUKTÚRA

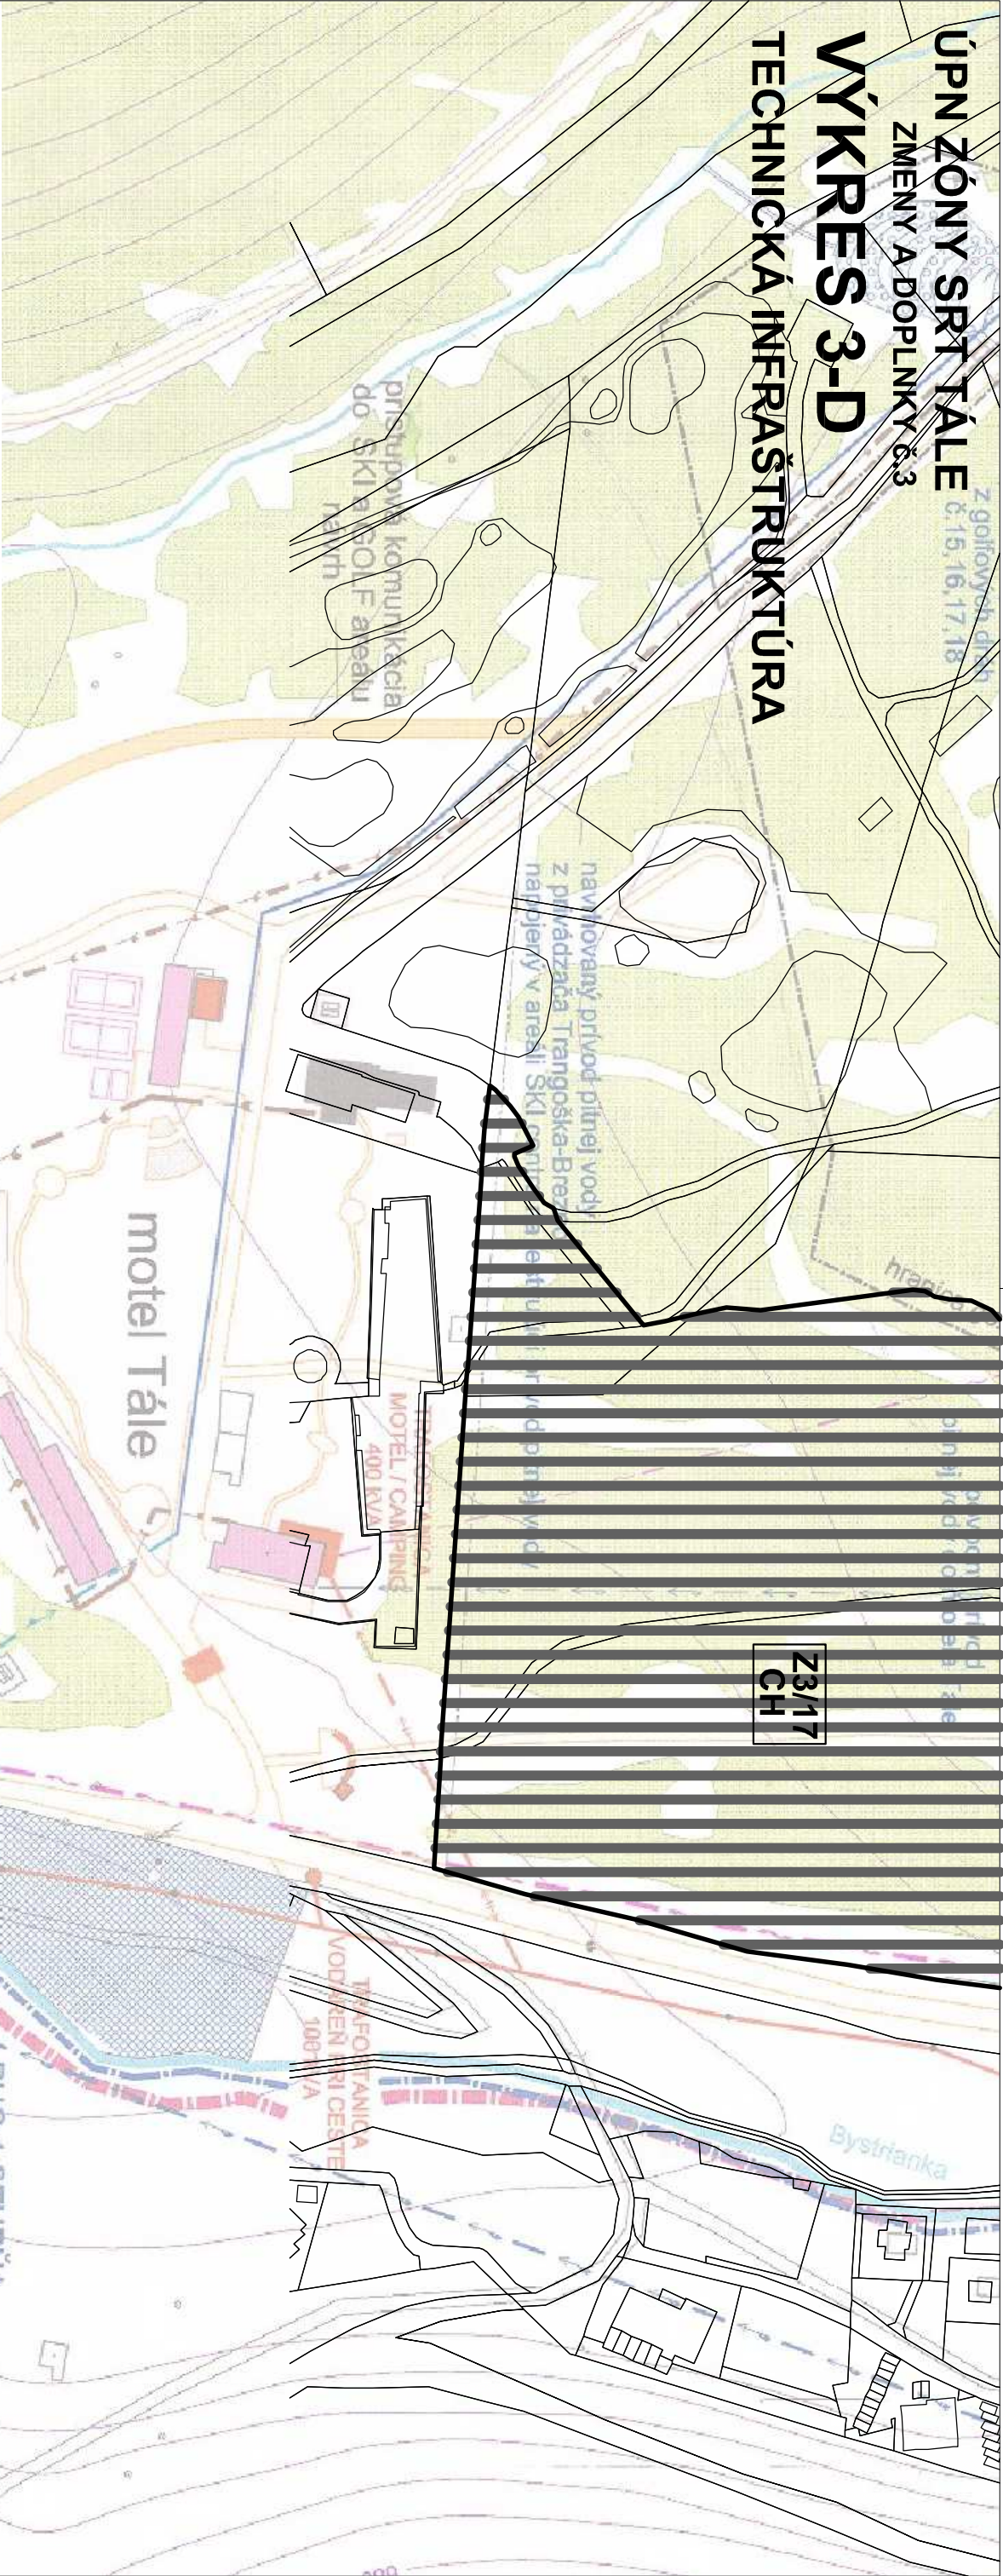

ÚPN ZÓNY
DOPLNOK
STREDISKO REKREÁCIE A TURIZMU

OBSTARÁVATEL:	OBEC HORNÁ LEHOTA	FEBRUÁR 2000
HLAVNÝ RIEŠITEĽ:	AURA ARCHITEKTONICKO-URBANISTICKÝ ATELIER	
SPOLUPRÁCA:	ING.ARCH.JURAJ LAUKO BANSKÁ BYSTRICA ENVISTAV KYŇCĽOVÁ 10 BANSKÁ BYSTRICA ING.ARCH.MATEJ DOLINEC BANSKÁ BYSTRICA GERLACHOVSKÁ 2	
EL.ENERGIE A SLP:	ING.ŠTEFAN TROPP	
VODNÉ HOSPOD:	ING.KATARINA ŠUCHOVÁ	
TECHNICKÁ INFRAŠTRUKTÚRA		3-D
M 1:2000		

VYSVETLIVKY:

JEŠTYLUSK STAV	MAJER REKONŠTR	FORMS
		

