



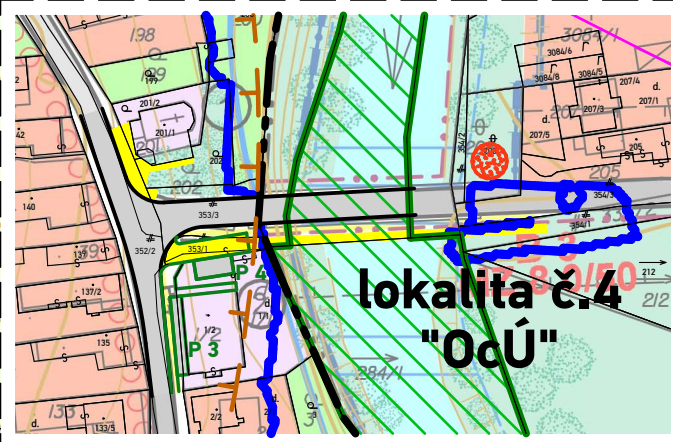

lokality č.4
"OčÚ"

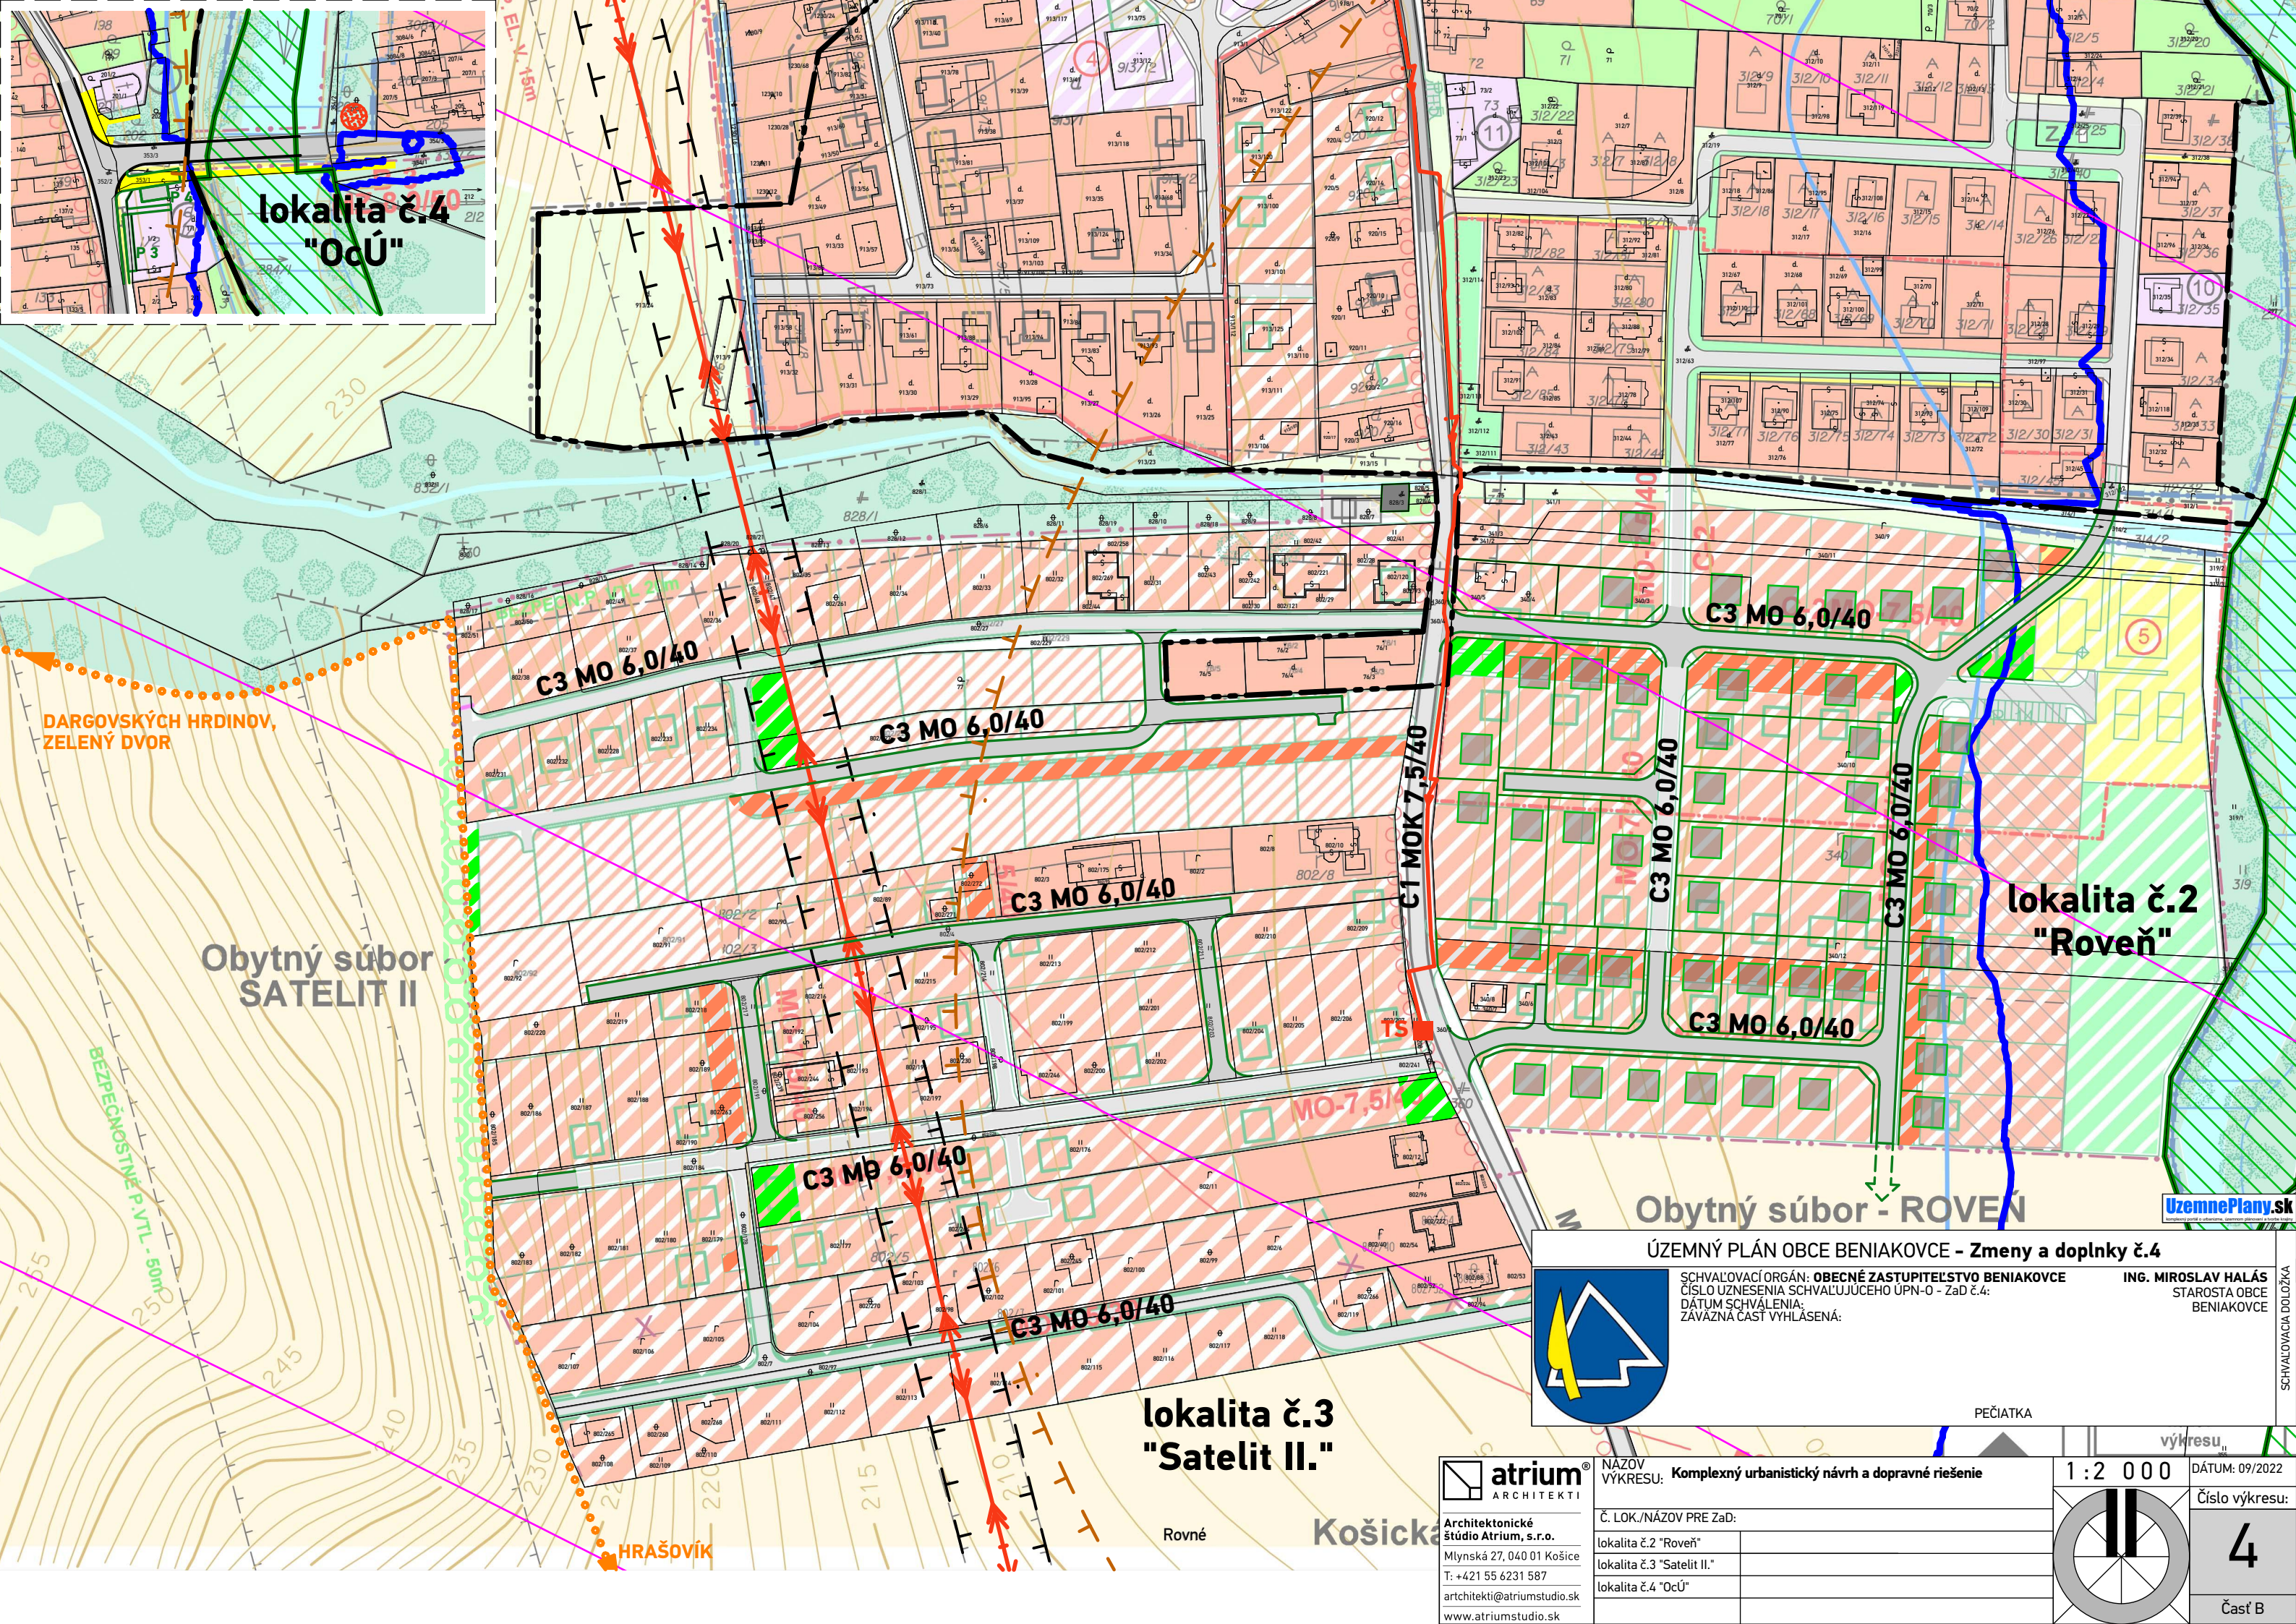

Obytný súbor
SATELIT II

C3 MO 6,0/40

C3 MO 6,0/40

C3 MO 6,0/40

C3 MO 6,0/40

C3 MO 6,0/40

C3 MO 6,0/40

lokality č.2
"Roveň"

Obytný súbor - ROVEŇ

lokality č.3
"Satelit II."



atrrium
ARCHITEKTI
Architektonické
štúdio Atrium, s.r.o.
Mlynská 27, 040 01 Košice
T: +421 55 6231 587
architekti@atriumstudio.sk
www.atriumstudio.sk

ÚZEMNÝ PLÁN OBCE BENIAKOVCE - Zmeny a doplnky č.4
SCHVAĽOVACÍ ORGÁN: OBECNÉ ZASTUPITEĽSTVO BENIAKOVCE
ČÍSLO UZNESENIA SCHVAĽUJÚCEHO ÚPN-O - Zač.č.4:
DÁTUM SCHVAĽENIA:
ZÁVÄZNÁ ČASŤ VYHLÁSENÁ:

ING. MIROSLAV HALÁS
STAROSTA OBCE
BENIAKOVCE

PEČIATKA

výkresu

NAZOV VÝKRESU: Komplexný urbanistický návrh a dopravné riešenie	1 : 2 0 0 0	DÁTUM: 09/2022
Č. LOK./NAZOV PRE Zač.č.:		Číslo výkresu:
lokality č.2 "Roveň"		4
lokality č.3 "Satelit II."		
lokality č.4 "OčÚ"		
		Časť B