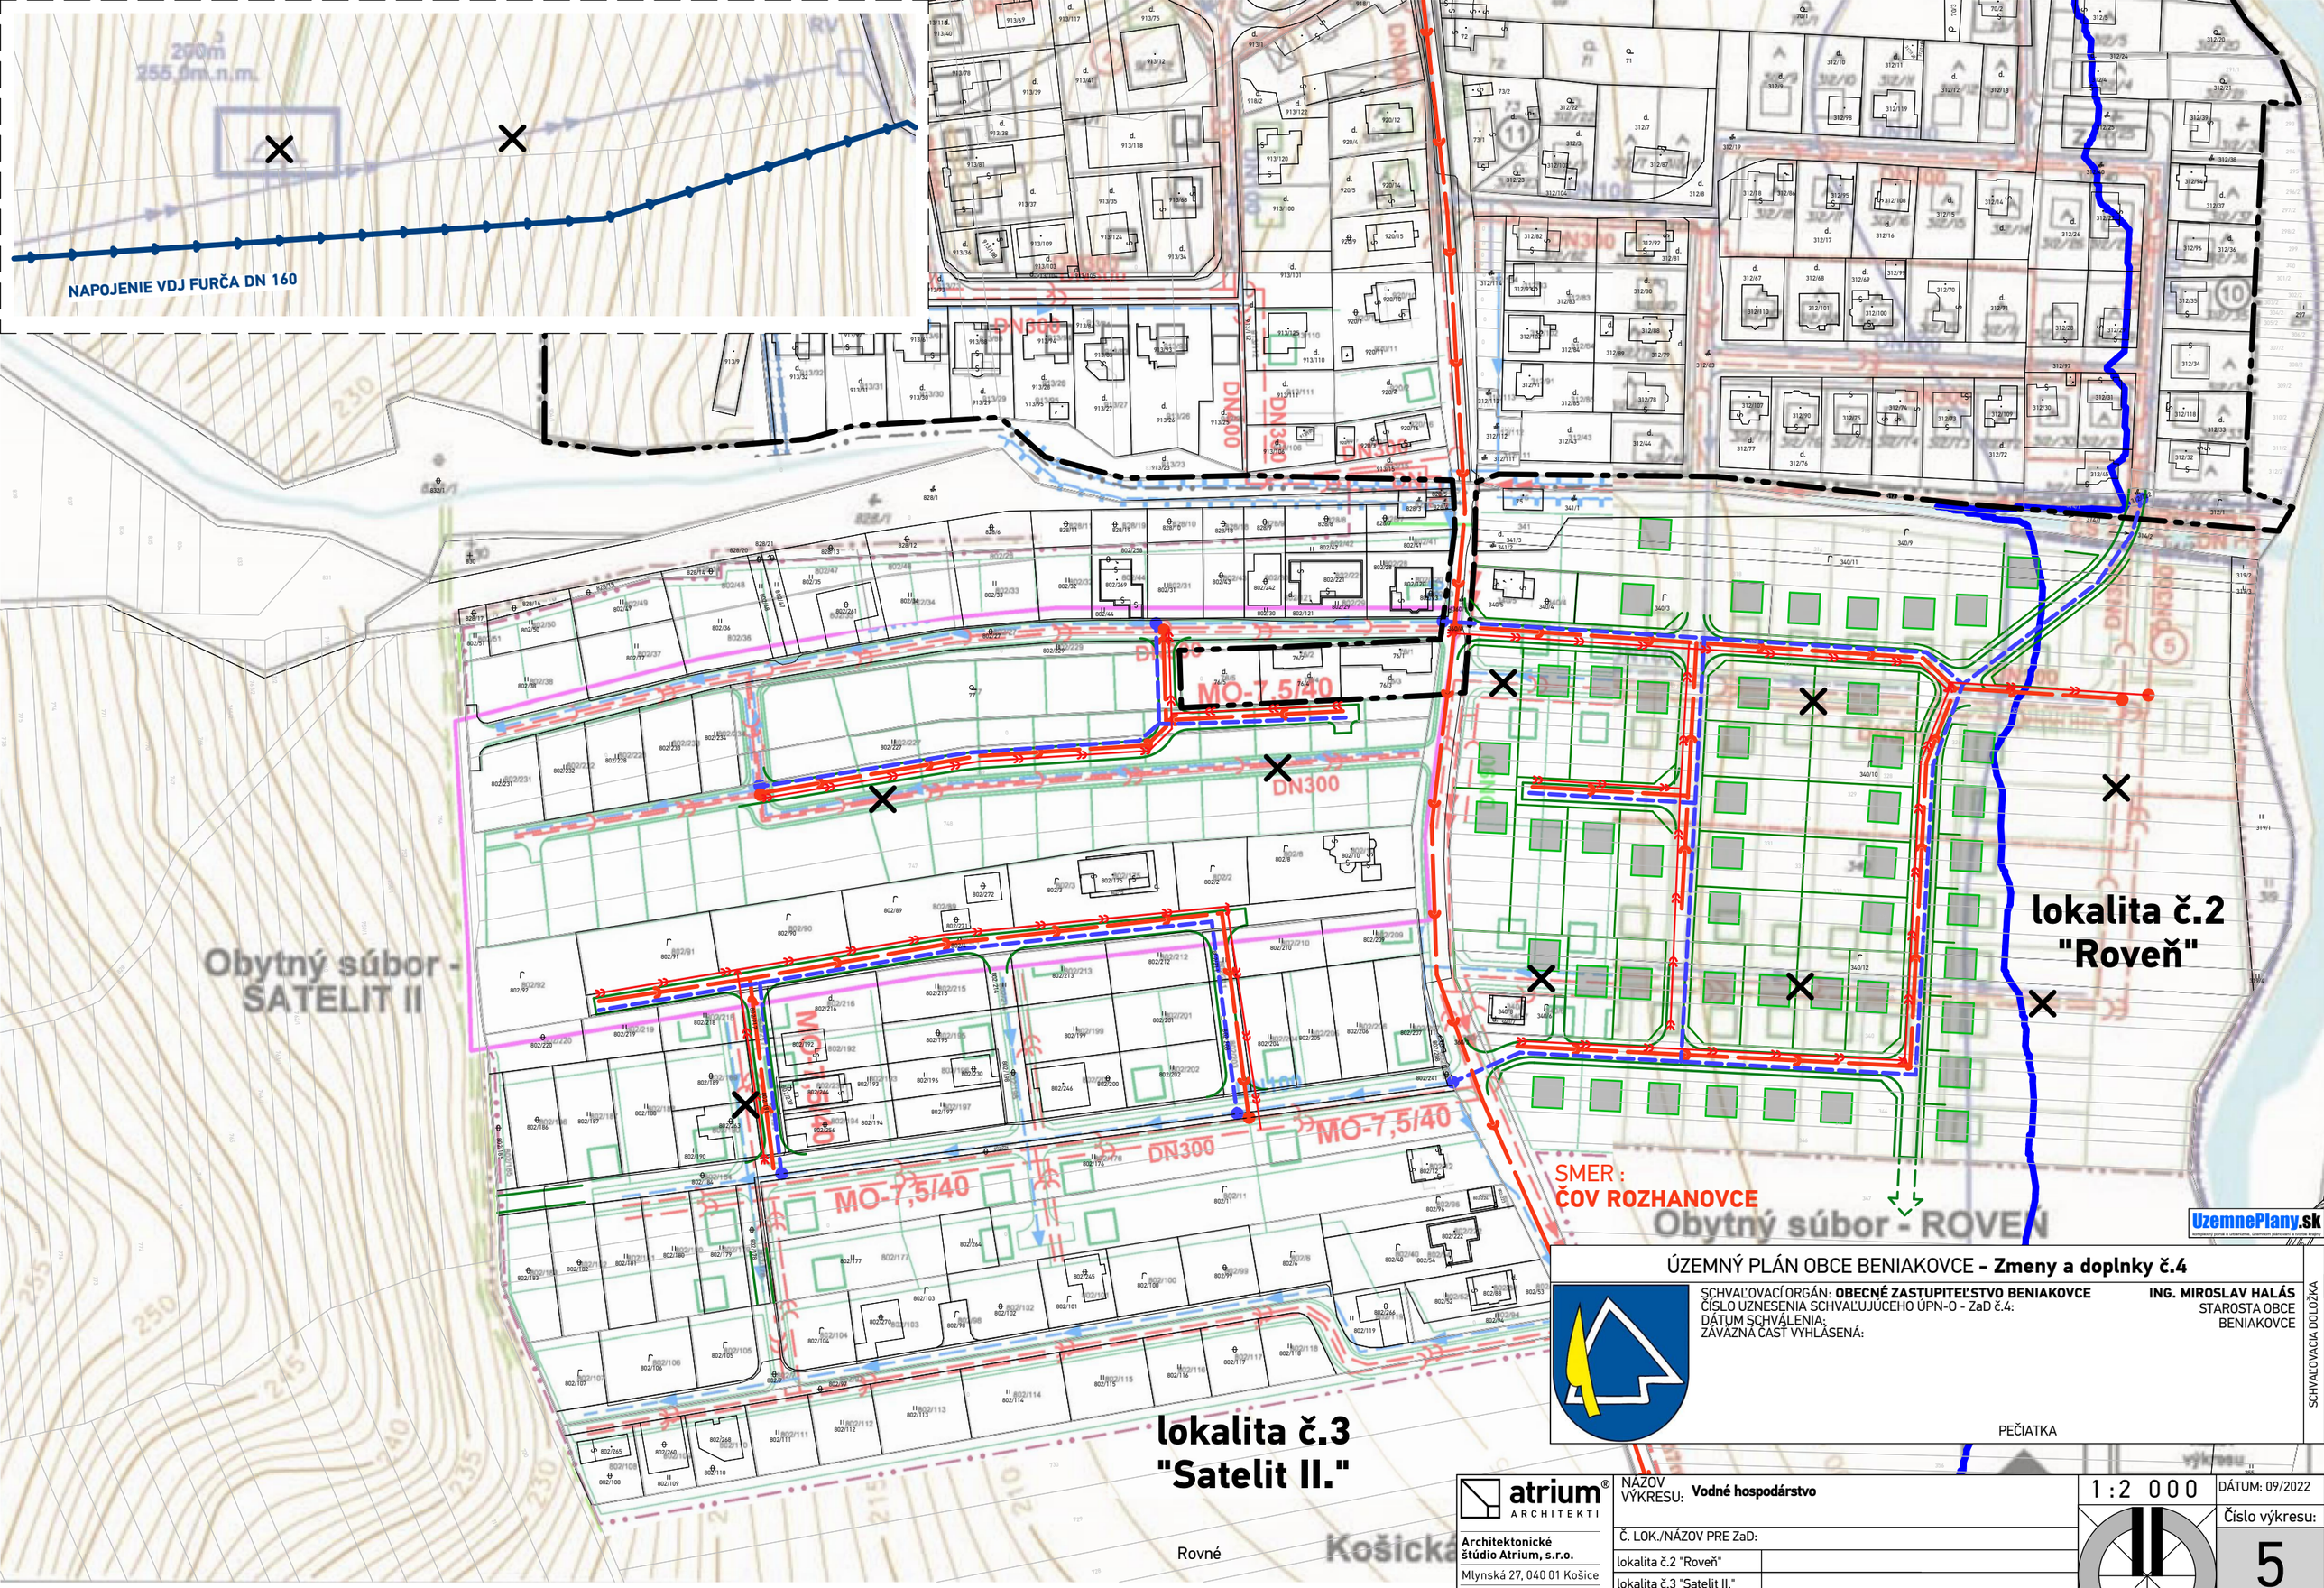

UzemnePlany.sk

ÚZEMNÝ PLÁN OBCE BENIAKOVCE - **Zmeny a doplnky č.4**

SCHVAĽOVACÍ ORGÁN: **OBECNÉ ZASTUPITEĽSTVO BENIAKOVCE**
ČÍSLO UZNESENIA SCHVAĽUJÚCEHO ÚPN-O - ZaD č.4:
DÁTUM SCHVÁLENIA:
ZÁVÄZNÁ ČASŤ VYHLÁSENÁ:

ING. MIROSLAV HALÁS
STAROSTA OBCE
BENIAKOVCE

PEČIATKA

SCHVAĽOVACIA DOLOŽKA

atrium® ARCHITEKTI
Architektonické štúdio Atrium, s.r.o.
Mlynská 27, 040 01 Košice
T: +421 55 6231 587
artchitekti@atriumstudio.sk
www.atriumstudio.sk

NÁZOV VÝKRESU: **Vodné hospodárstvo**

Č. LOK./NÁZOV PRE ZaD:	
lokalita č.2 "Roveň"	
lokalita č.3 "Satelit II."	
lokalita č.4 "OcÚ"	

1 : 2 000

DÁTUM: 09/2022

Číslo výkresu:

5

Časť B