LEGENDA

STAV	NÁVRH	VÝHĽAD	
			HRANICA KATASTRÁLNEHO ÚZEMIA
			HRANICA ZASTAVANÉHO ÚZEMIA K 1.1.1990
ENERGETICKÉ HOSPODÁRSTVO			
			AKTUALIZÁCIA TRASY VZDUŠNÉHO ELEKTRICKÉHO VEDENIA VN 2x110 kV A JEHO OCHRANNÉHO PÁSMA 15 m
			AKTUALIZÁCIA TRASY VZDUŠNÉHO ELEKTRICKÉHO VEDENIA VN 22 kV A JEHO OCHRANNÉHO PÁSMA 10 m
			ZEMNÉ ELEKTRICKÉ VEDENIE VN 22 kV
TS			ELEKTRICKÉ TRAFOSTANICE KIOSKOVÉ
RS			VYSOKOTLAKÝ PLYNOVOD / REGULAČNÁ STANICA
			STREDNOTLAKÝ PLYNOVOD / BOD NAPOJENIA
			TELEKOMUNIKAČNÝ ROZVOD / BOD NAPOJENIA
			JAVY NA ZRUŠENIE
FUNKČNÉ VYUŽITIE ÚZEMIA			
			PLOCHY VEREJNÉHO TECHNICKÉHO VYBAVENIA

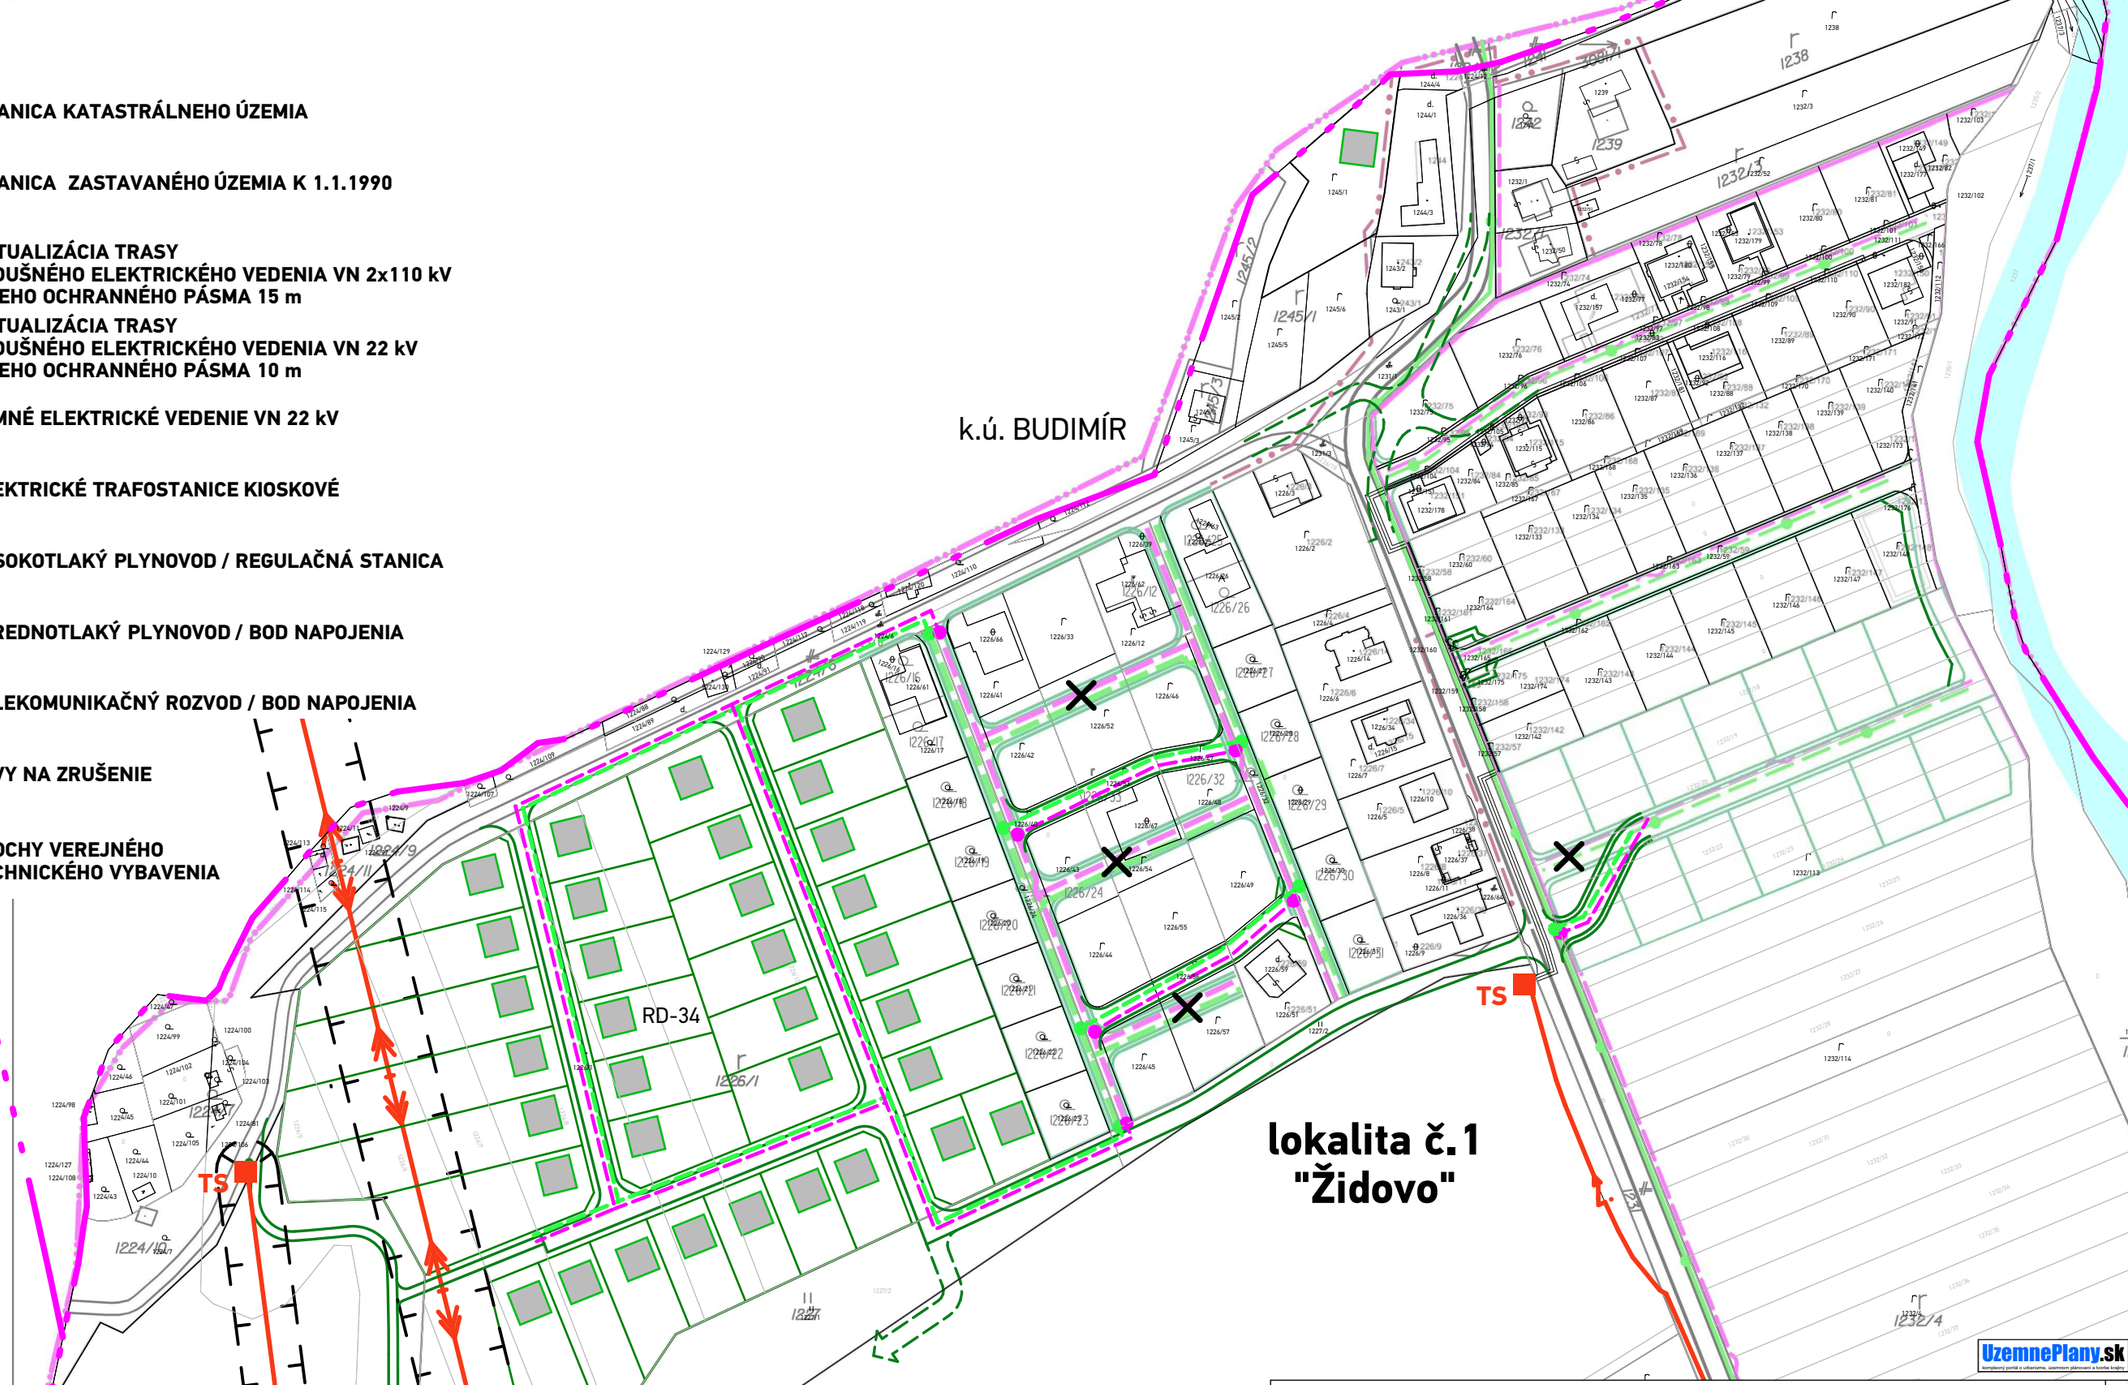

UzemnePlany.sk
komplexný portál o urbanizme, územnom plánovaní a tvorbe krajiny

ÚZEMNÝ PLÁN OBCE BENIAKOVCE - **Zmeny a doplnky č.4**

SCHVAĽOVACÍ ORGÁN: **OBECNÉ ZASTUPITEĽSTVO BENIAKOVCE**
ČÍSLO UZNESENIA SCHVAĽUJÚCEHO ÚPN-O - ZaD č.4:
DÁTUM SCHVÁLENIA:
ZÁVÄZNÁ ČASŤ VYHLÁSENÁ:

ING. MIROSLAV HALÁS
STAROSTA OBCE
BENIAKOVCE

PEČIATKA

SCHVAĽOVACIA DOLOŽKA

atrium® ARCHITEKTI
Architektonické štúdio Atrium, s.r.o.
Mlynská 27, 040 01 Košice
T: +421 55 6231 587
artchitekti@atriumstudio.sk
www.atriumstudio.sk

NÁZOV VÝKRESU: **Energetika a telekomunikácie**

Č. LOK./NÁZOV PRE ZaD:
lokalita č.1 "Židovo"

1 : 2 000

DÁTUM: 09/2022

Číslo výkresu:
6

Časť A