


ĎANOVÁ

ÚZEMNÝ PLÁN OBCE

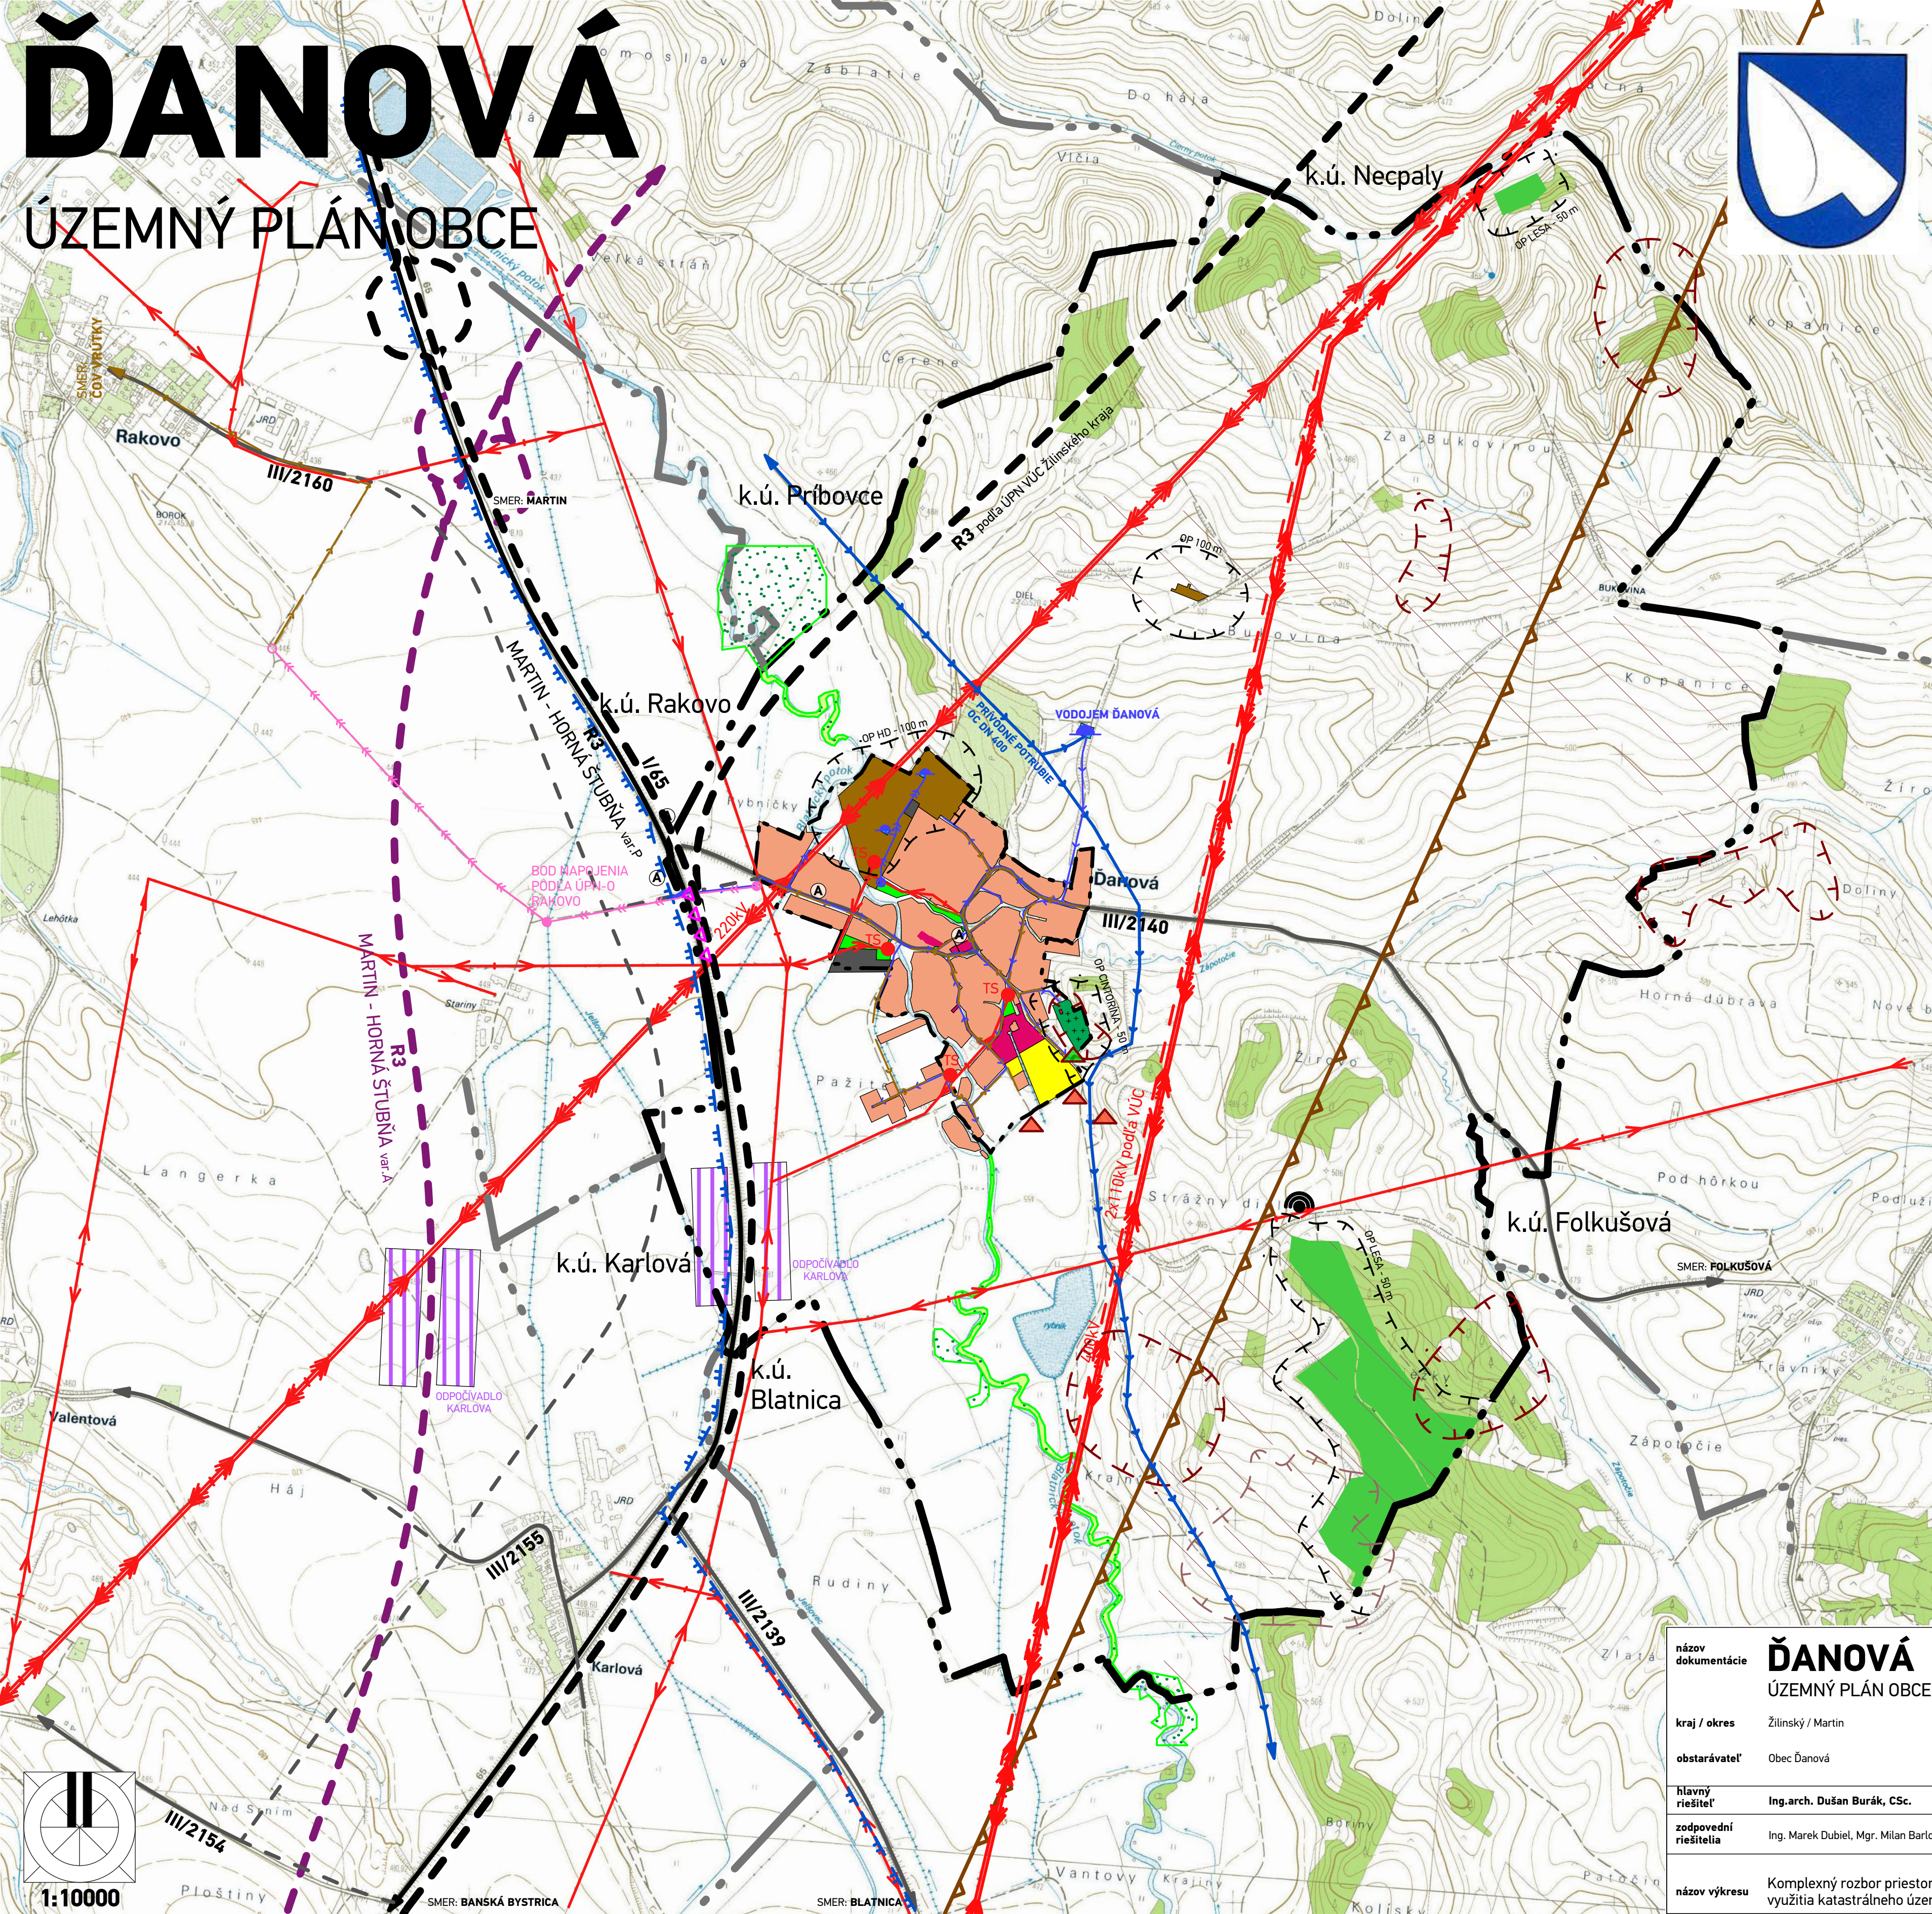

LEGENDA

STAV	ZÁMER	
	HRANICA KATASTRÁLEHO ÚZEMIA	
	HRANICA ZASTAVANÉHO ÚZEMIA K 1.1.1990	
TECHNICKÉ PÁSMA		
	HRANICE OCHRANNÝCH PÁSIEM	
	OCHRANNÉ PÁSMA III. STUPŇA MINERÁLNYCH LIEČIVÝCH VÔD	
EKOLÓGICKÝ VÝBER		
	RAMARSKÉ LOKALITY - MOKRAĎ TURCA	
	ÚZEMIA EURÓPSKEHO VÝZNAMU SKUEV0382-TURIEC A BLATNICKÝ POTOK	
PRVKY DOPRAVNEJ INFRAŠTRUKTÚRY		
	RÝCHLOSTNÁ CESTA R3 / VARIANTY	
	CESTA I. TRIEDY	
	PROTIHLUKOVÁ STENA	
	CESTY III. TRIEDY	
	AUTOBUSOVÉ ZASTÁVKY HROMADNEJ DOPRAVY	
	IZOCHRONY PEŠEJ DOSTUPNOSTI - 500M OD AUTOBUSOVÝCH ZASTÁVOK	
FUNKČNÉ VYUŽITIE ÚZEMIA		
	PLOCHY BÝVANIA V RODINNÝCH DOMOCH	
	PLOCHY BÝVANIA V BYTOVÝCH DOMOCH	
	PLOCHY OBČIANSKEHO VYBAVENIA	
	PLOCHY VEREJNÉHO DOPRAVNÉHO VYBAVENIA	
	PLOCHY ŠPORTU A ODDOCHU	
	PLOCHY VEREJNÉHO TECHNICKÉHO VYBAVENIA	
	PLOCHY HOSPODÁRSKEHO DVORA	
	PLOCHY PRIEMYSELNEJ VÝROBY, SKLADOV A DROBNEJ VÝROBY	
	VEREJNÁ ZELEŇ	
	CINTORÍN	
VODNÉ HOSPODÁRSTVO		
	VODOJEM	
	PRÍVODNÉ POTRUBIE PITNEJ VODY / ROZVODNÉ POTRUBIE PITNEJ VODY	
	VODOJEM ÚŽITKOVEJ VODY / ČERPACIA STANICA ÚŽITKOVEJ VODY / VÝTLAČNÉ POTRUBIE ÚŽITKOVEJ VODY	
	SPLAŠKOVÁ KANALIZÁCIA / VÝTLAČNÉ POTRUBIE SPLAŠKOVEJ KANALIZÁCIE	
	ČERPACIA STANICA SPLAŠKOVEJ KANALIZÁCIE	
ENERGETICKÉ HOSPODÁRSTVO		
	ELEKTRICKÉ VEDENIE VN 22 kV	
	ELEKTRICKÉ TRAFOSTANICE	
	ELEKTRICKÉ VEDENIE ZVN 220 A 400 kV	
SEKUNDÁRNE STRESOVÉ JAVY A ICH ZDROJE		
	OBLASTI, V KTORÝCH NEMOŽNO VYKONÁVAŤ LŮŽISKOVÝ GP NA ROPU A ZEMNÝ PLYN	
	SVAHOVÉ DEFORMÁCIE STABILIZOVANÉ / POTENCIÁLNE	
	ODVEZENÉ SKLÁDKY ODPADU / ODVEZENÁ, UPRÁVENÁ SKLÁDKA ODPADU	
	IZOPLOCHY RADÓNOVÉHO RIZIKA - NÍZKE - STREDNÉ	
	VYKRVÁČ	

ĎANOVÁ

ÚZEMNÝ PLÁN OBCE - Prieskumy a rozbor

kraj / okres Žilinský / Martin

obstarávateľ Obec Ďanová

hlavný riešiteľ Ing.arch. Dušan Burák, CSc.

zodpovední riešitelia Ing. Marek Dubiel, Mgr. Milan Barlog, Ing. Milan Kolesár, Ing. Michal Burák

názov výkresu Komplexný rozbor priestorového usporiadania a funkčného využitia katastrálneho územia obce


UzemnePlany.sk

atrium®
ARCHITEKTI

Architektonické štúdio Atrium, s.r.o.
Mlynská 27, 040 01 Košice
T: +421 55 6231 587
architekti@atriumstudio.sk
www.atriumstudio.sk

dátum december 2022
stupeň ÚPN-O, PaR

1:10000 2

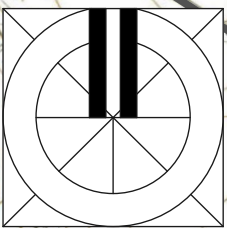

1:10000