


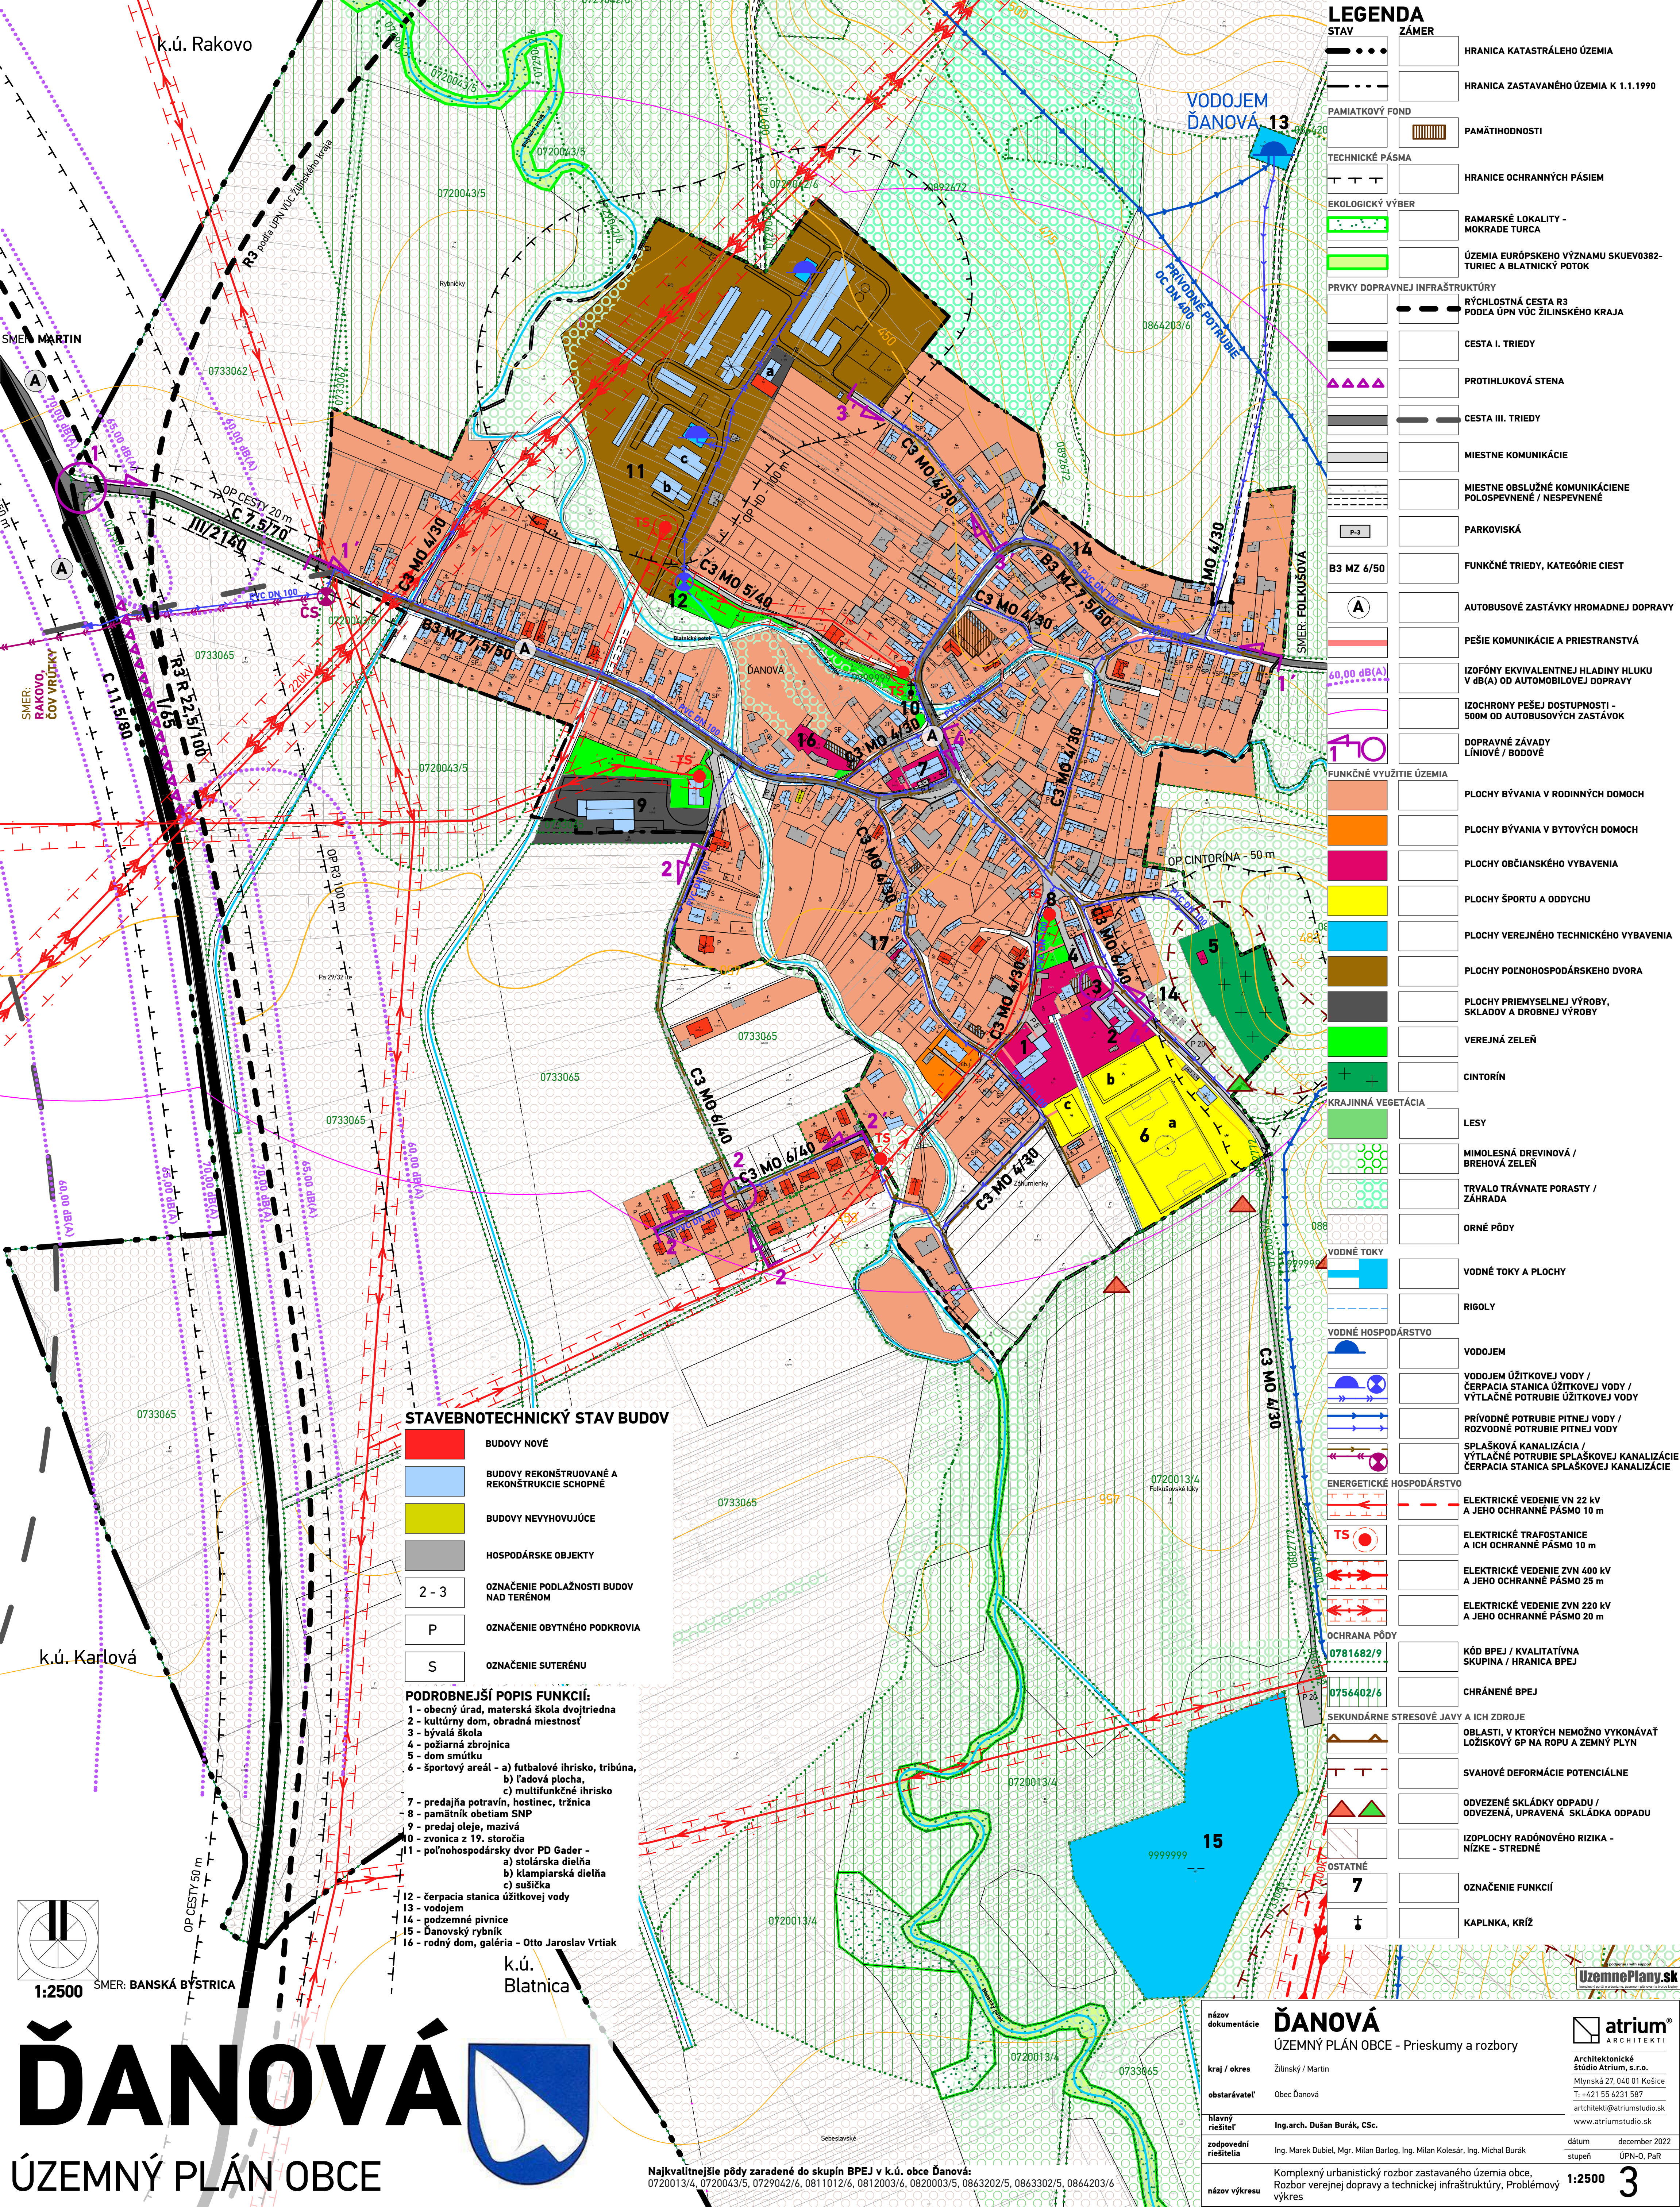

LEGENDA	
STAV	ZÁMER
	HRANICA KATASTRÁLEHO ÚZEMIA
	HRANICA ZASTAVANÉHO ÚZEMIA K 1.1.1990
	PAMÄTIHODNOSTI
	HRANICE OCHRANNÝCH PÁSÍEM
	RAMARSKÉ LOKALITY - MOKRADE TURCA
	ÚZEMIA EURÓPSKEHO VÝZNAMU SKUEV0382-TURIEC A BLATNICKÝ POTOK
PRVKY DOPRAVNEJ INFRAŠTRUKTÚRY	
	RÝCHLOSTNÁ CESTA R3
	CESTA I. TRIEDY
	CESTA III. TRIEDY
	MIESTNE KOMUNIKÁCIE
	MIESTNE OBSLUŽNÉ KOMUNIKÁCIE NEPOLOPEVNENÉ / NESPEVNENÉ
	PARKOVISKÁ
	FUNKČNÉ TRIEDY, KATEGÓRIE CIEST
	AUTOBUSOVÉ ZASTÁVKY HROMADNEJ DOPRAVY
	PEŠIE KOMUNIKÁCIE A PRIESTRANSTVÁ
	IZOFÓNY EKIVALENTNEJ HLADINY HLUKU V dB(A) OD AUTOMOBILovej DOPRAVY
	IZOCHRONY PEŠEJ DOSTUPNOSTI - 500M OD AUTOBUSOVÝCH ZASTÁVOK
	DOPRAVNÉ ZÁJADY LÍNOVÉ / BODOVÉ
FUNKČNÉ VYUŽITIE ÚZEMIA	
	PLOCHY BÝVANIA V RODINNÝCH DOMOCH
	PLOCHY BÝVANIA V BYTOVÝCH DOMOCH
	PLOCHY OBČIANSKEHO VYBAVENIA
	PLOCHY ŠPORTU A ODDYCHU
	PLOCHY VEREJNÉHO TECHNICKÉHO VYBAVENIA
	PLOCHY POĽNOHOSPODÁRSKEHO DVORA
	PLOCHY PRIEMYSELNEJ VÝROBY, SKLADOV A DROBNÉ VÝROBY
	VEREJNÁ ZELEŇ
	CINTORÍN
KRAJINNÁ VEGETÁCIA	
	LESY
	MIMOLESNÁ DREVINOVÁ / BREHOVÁ ZELEŇ
	TRVALO TRÁVNATE PORASTY / ZÁHRADA
	ORNÉ PÔDY
VODNÉ TOKY	
	VODNÉ TOKY A PLOCHY
	RIGOLY
VODNÉ HOSPODÁRSTVO	
	VODOJEM
	VODOJEM ÚŽITKOVEJ VODY / ČERPACIA STANICA ÚŽITKOVEJ VODY / VÝTLAČNÉ POTRUBIE ÚŽITKOVEJ VODY
	PRÍVODNÉ POTRUBIE PITNEJ VODY / ROZVODNÉ POTRUBIE PITNEJ VODY
	SPĽAŠKOVÁ KANALIZÁCIA / VÝTLAČNÉ POTRUBIE SPĽAŠKOVEJ KANALIZÁCIE ČERPACIA STANICA SPĽAŠKOVEJ KANALIZÁCIE
ENERGETICKÉ HOSPODÁRSTVO	
	ELEKTRICKÉ VEDENIE VN 22 kV A JEHO OCHRANNÉ PÁSMO 10 m
	ELEKTRICKÉ TRAFOSTANICE A ICH OCHRANNÉ PÁSMO 10 m
	ELEKTRICKÉ VEDENIE ZVN 400 kV A JEHO OCHRANNÉ PÁSMO 25 m
	ELEKTRICKÉ VEDENIE ZVN 220 kV A JEHO OCHRANNÉ PÁSMO 20 m
OCHRANA PÔDY	
	KÓD BPEJ / KVALITATÍVNA SKUPINA / HRANICA BPEJ
	CHRÁNENÉ BPEJ
SEKUNDÁRNE STRESOVÉ JAVY A ICH ZDROJE	
	OBLASTI, V KTORÝCH NEMOŽNO VYKONÁVAŤ LOŽISKOVÝ GP NA ROPU A ZEMNÝ PLYN
	SVAHOVÉ DEFORMÁCIE POTENCIÁLNE
	ODVEZENÉ SKLÁDKY ODPADU / ODVEZENÁ, UPRAVENÁ SKLÁDKA ODPADU
	IZOPLOCHY RADIONÓVNEHO RIZIKA - NÍZKE - STREDNÉ
OSTATNÉ	
	OZNAČENIE FUNKCIÍ
	KAPLNKA, KRÍŽ

STAVEBNOTECHNICKÝ STAV BUDOV	
	BUDOVY NOVÉ
	BUDOVY REKONŠTRUOVANÉ A REKONŠTRUKCIE SCHOPNÉ
	BUDOVY NEVYHOVUJÚCE
	HOSPODÁRSKE OBJEKTY
	OZNAČENIE PODLAŽNOSTI BUDOV NAD TERÉNOM
	OZNAČENIE OBYTNÉHO PODKROVIA
	OZNAČENIE SUTERÉNU

- PODROBNEJŠÍ POPIS FUNKCIÍ:**
- 1 - obecný úrad, materská škola dvojtriedna
 - 2 - kultúrny dom, obradná miestnosť
 - 3 - bývalá škola
 - 4 - požiarňa zbrojnica
 - 5 - dom smútku
 - 6 - športový areál - a) futbalové ihrisko, tribúna, b) ľadová plocha, c) multifunkčné ihrisko
 - 7 - predajňa potravín, hostinec, tržnica
 - 8 - pamätník obetiam SNP
 - 9 - predaj oleja, maziav
 - 10 - zvonica z 19. storočia
 - 11 - poľnohospodársky dvor PD Gader - a) stolárska dielňa b) kľampiarska dielňa c) sušička
 - 12 - čerpacia stanica úžitkovej vody
 - 13 - vodojem
 - 14 - podzemné pivnice
 - 15 - Ďanovský rybník
 - 16 - rodný dom, galéria - Otto Jaroslav Vrtiak

SMER: BANSKÁ BYSTRICA

ĎANOVÁ

ÚZEMNÝ PLÁN OBCE

Najkvalitnejšie pôdy zaradené do skupín BPEJ v k.ú. obce Ďanová:

0720013/4, 0720043/5, 0729042/6, 0811012/6, 0812003/6, 0820003/5, 0863202/5, 0863302/5, 0864203/6

názov dokumentácie

kraj / okres

obstarávateľ

hlavný riešiteľ

zodpovední riešitelia

názov výkresu

ĎANOVÁ

ÚZEMNÝ PLÁN OBCE - Prieskumy a rozbor

Žilinský / Martin

Obec Ďanová

Ing.arch. Dušan Burák, CSc.

Ing. Marek Dubiel, Mgr. Milan Barab, Ing. Milan Kolesár, Ing. Michal Burák

Komplexný urbanistický rozbor zastavaného územia obce, Rozbor verejnej dopravy a technickej infraštruktúry, Problémový výkres

atrium®

ARCHITEKTI

Architektonické štúdio Atrium, s.r.o.

Mlynská 27, 040 01 Košice

T: +421 55 6231 587

architekti@atriumstudio.sk

www.atriumstudio.sk

dátum

december 2022

stupeň

ÚPN-O, PaR

1:2500

3