


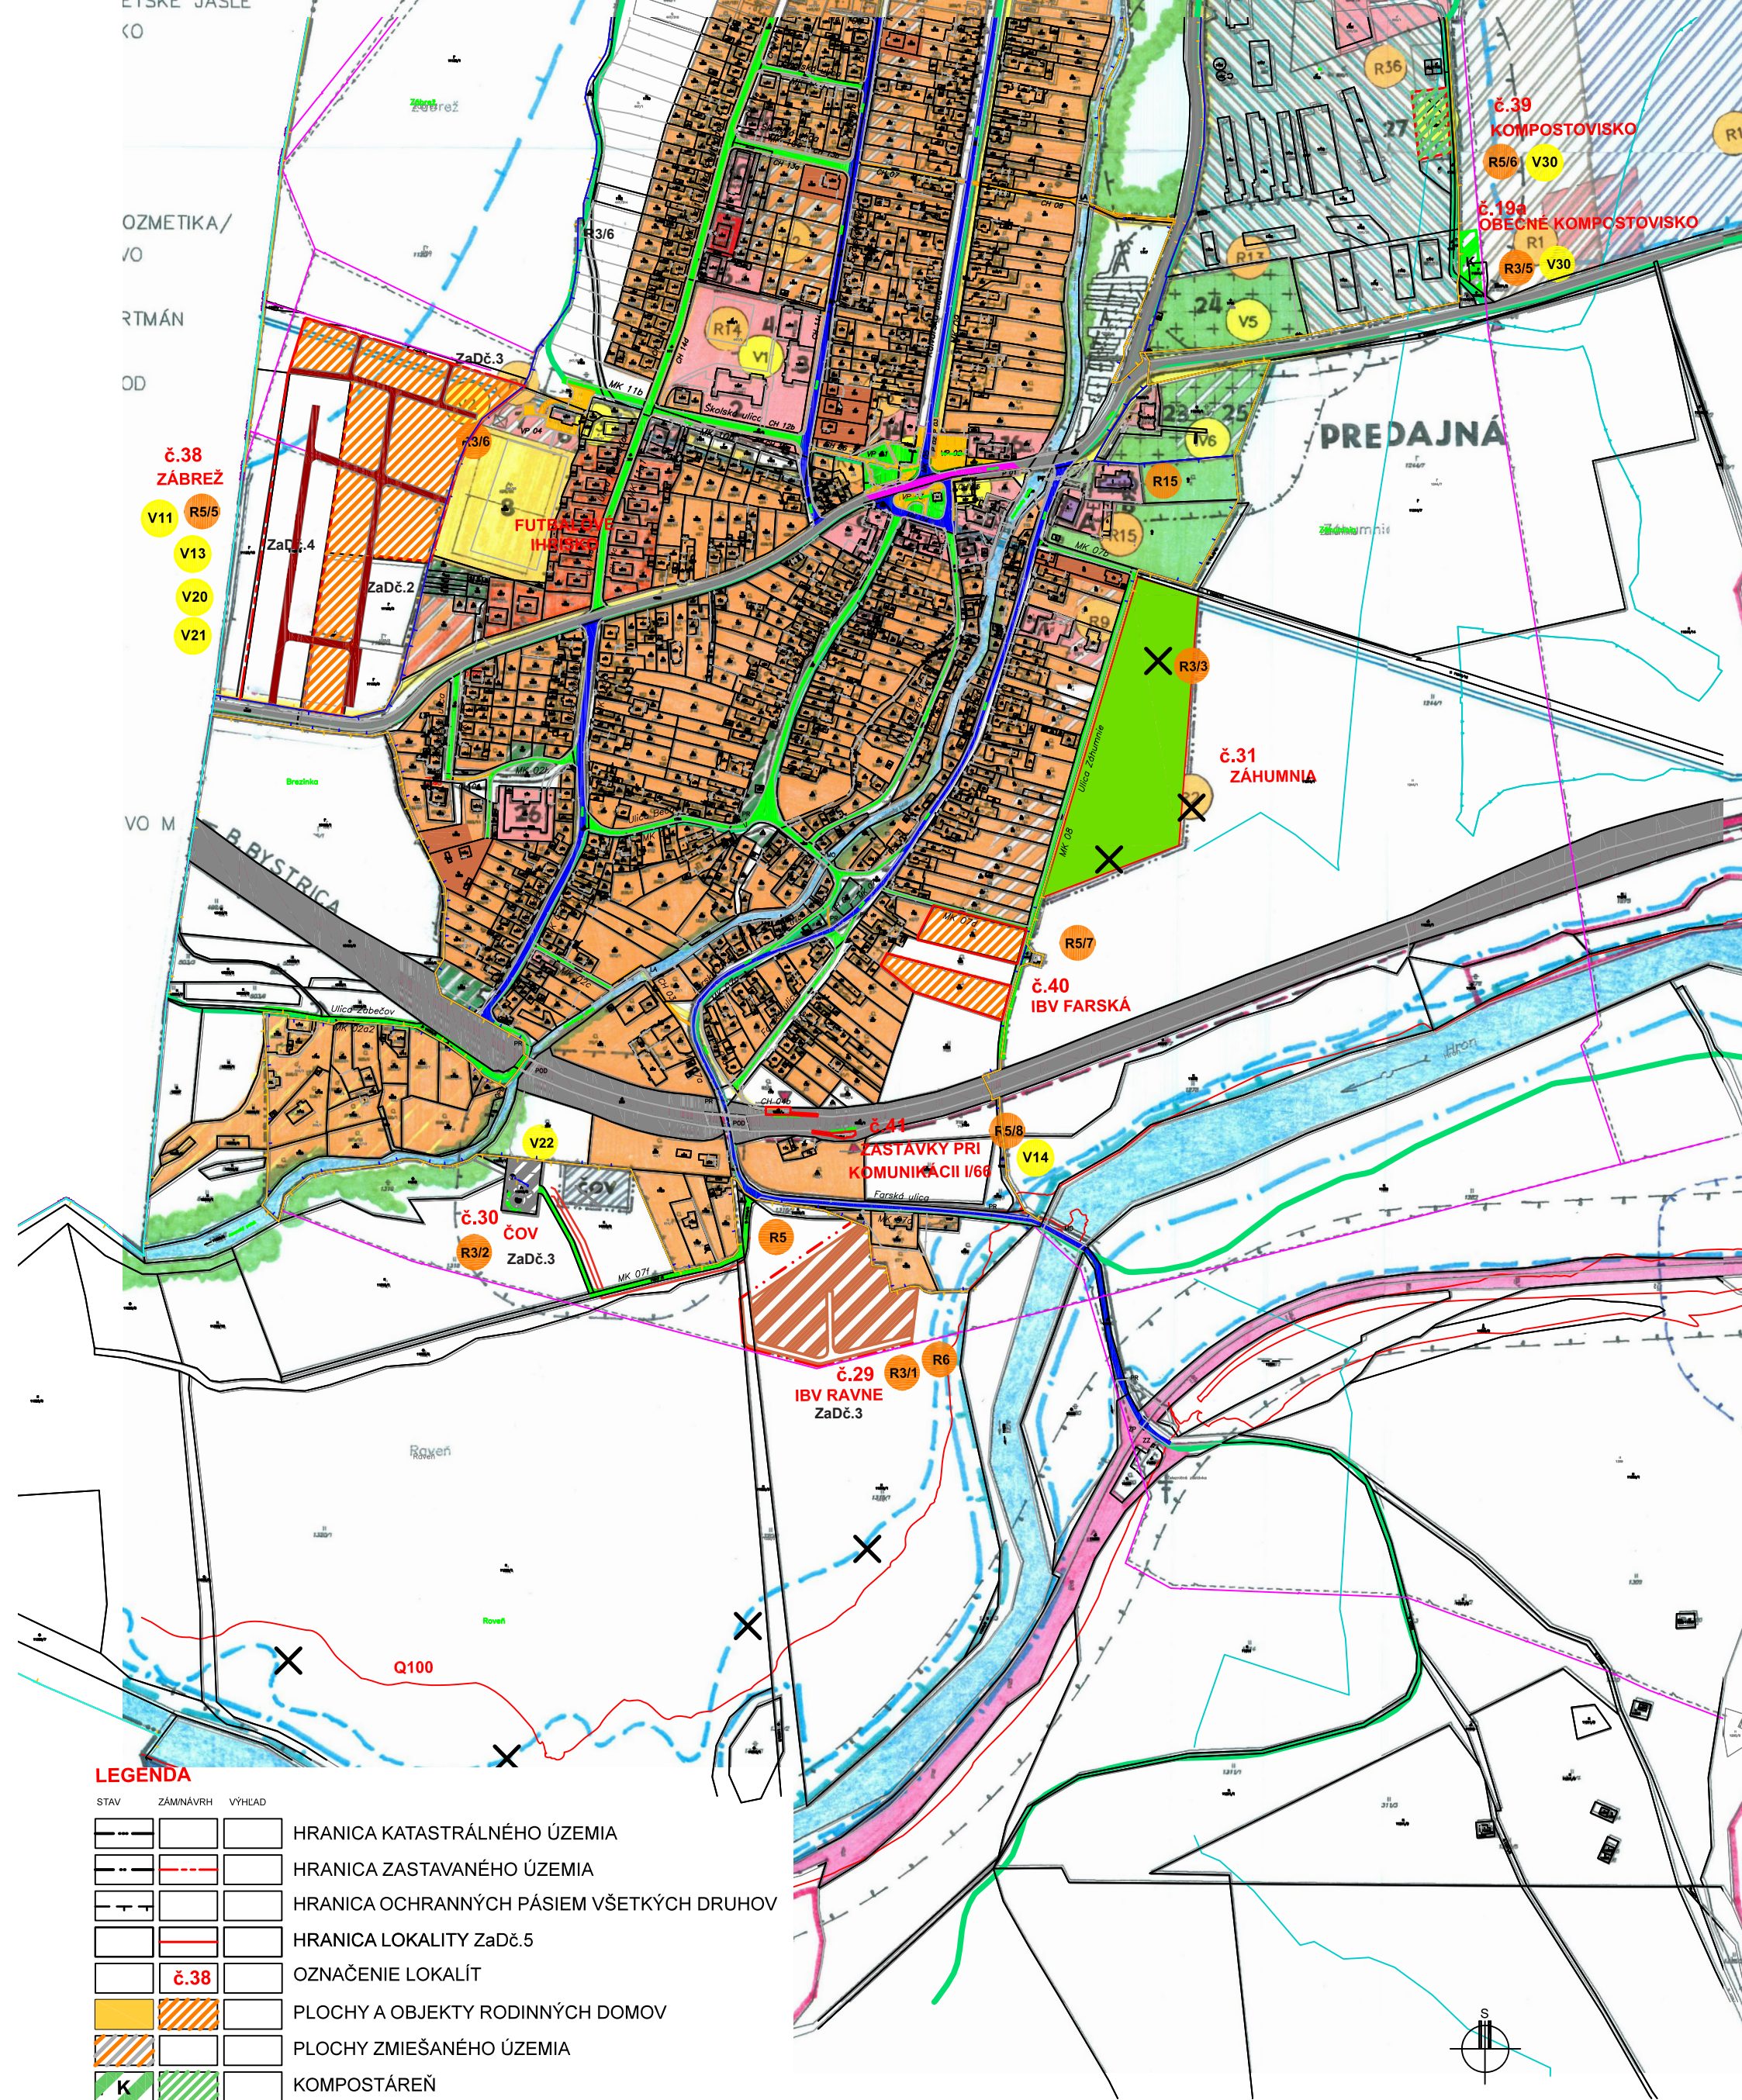

LEGENDA

STAV	ZÁMNÁVRH	VÝHLAD	
			HRANICA KATASTRÁLNEHO ÚZEMIA
			HRANICA ZASTAVANÉHO ÚZEMIA
			HRANICA OCHRANNÝCH PÁSIEM VŠETKÝCH DRUHOV
			HRANICA LOKALITY ZaDč.5
			Č.38 OZNAČENIE LOKALÍT
			PLOCHY A OBJEKTY RODINNÝCH DOMOV
			PLOCHY ZMIEŠANÉHO ÚZEMIA
			KOMPOSTÁREŇ
			KOMUNIKÁCIE OBSLUŽNÉ A PRÍSTUPOVÉ
			REGULATÍVY A LIMITY ÚZEMNÉHO ROZVOJA
			VEREJNOPROSPEŠNÉ STAVBY

LEGENDA PASPORTU MIESTNYCH KOMUNIKÁCIÍ

			CESTA I. AŽ III. TRIEDY
			MIESTNA KOMUNIKÁCIA I. TRIEDY
			MIESTNA KOMUNIKÁCIA II. TRIEDY
			MIESTNA KOMUNIKÁCIA III. TRIEDY
			MIESTNA KOMUNIKÁCIA IV. TRIEDY

AUTORSKÉ PRÁVO VYHRADENÉ INT-EXT BANSKÁ BYSTRICA INTERNÁTNA 18

VED.PROJEKTANT	ZODP.PROJEKTANT	VYPRACOVAL	KONTROLOVAL
ING.ARCH.M.KRÁL'		ING.ARCH.M.KRÁL'	ING.ARCH.M.KRÁL'
OBSTARÁVATEĽ : OBEC PREDAJNÁ			ZÁK.ČÍSLO: OO02
PREDAJNÁ ÚZEMNÝ PLÁN OBCE ZMENY A DOPLNKY č.5			DÁTUM: 07.2022
			STUPEŇ: ÚPN-O
			FORMÁT: A3
			PROFESIA: U
NÁZOV VÝKRESU : KOMPLEXNÝ VÝKRES PRIESTOROVÉHO USPORIADANIA A FUNKČNHO VYUŽITIA ÚZEMIA			MERITKO 1:5000 ČÍSLO VÝKR. 4