



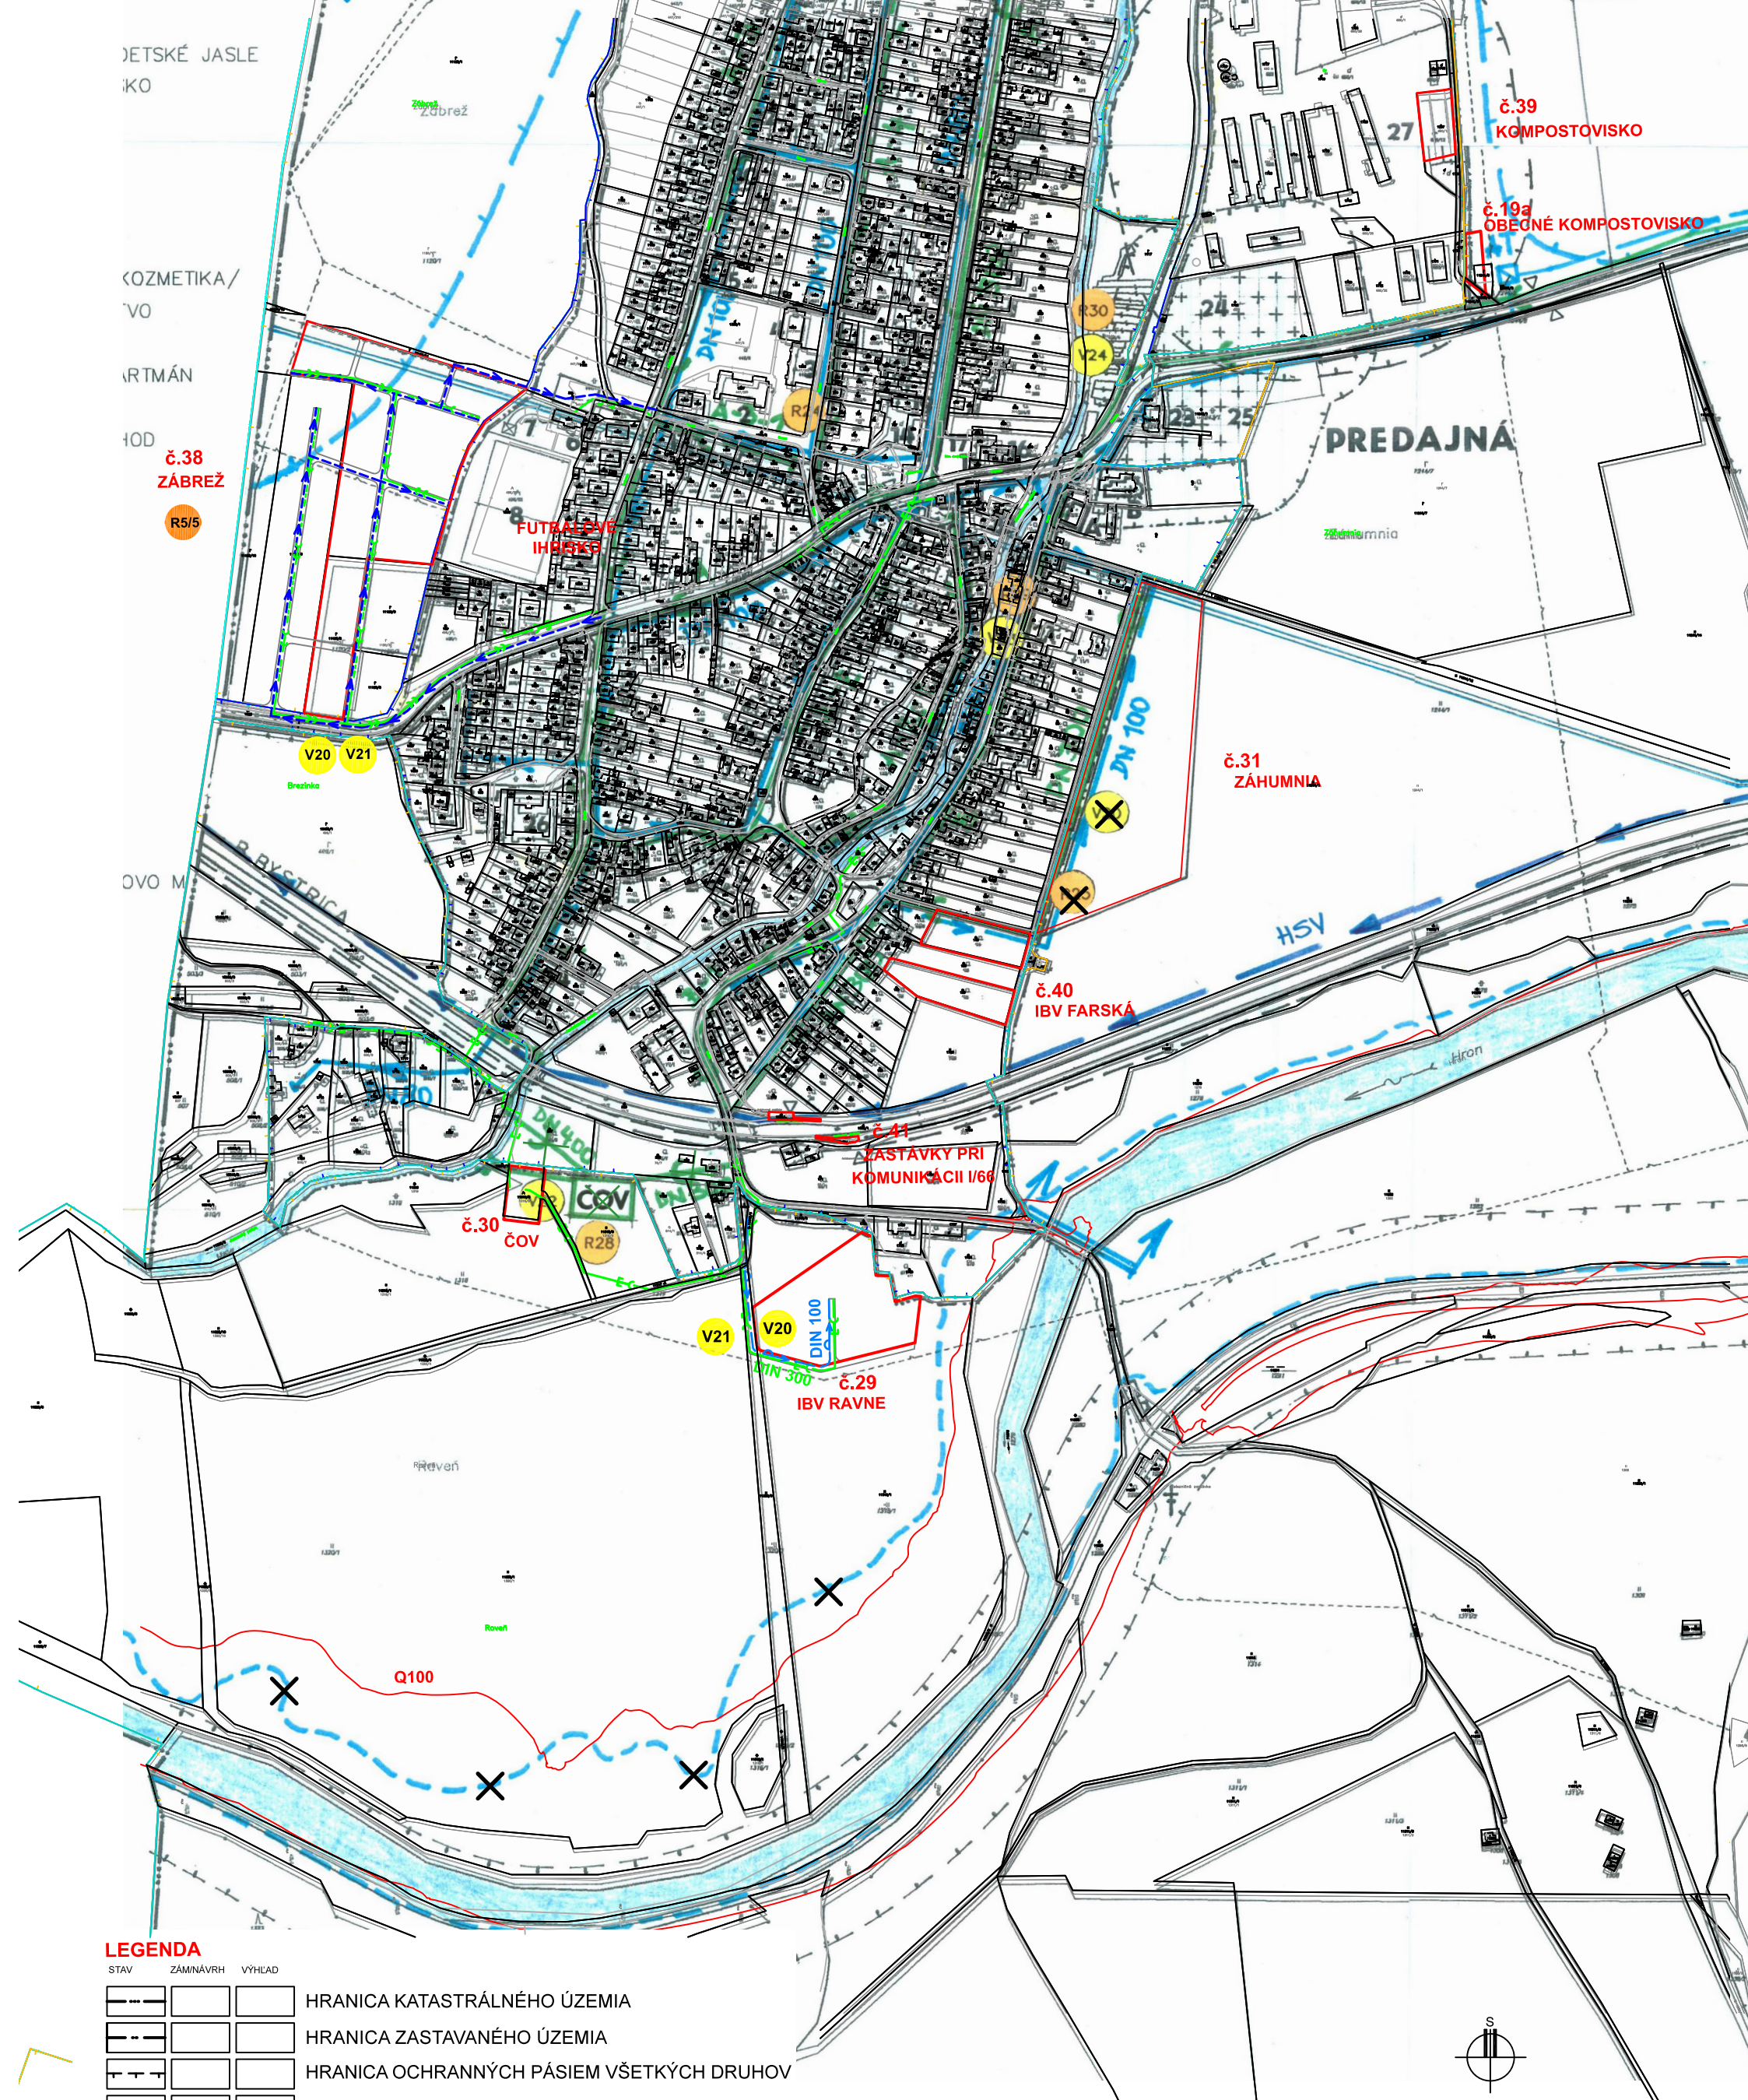

LEGENDA

STAV	ZÁMĚR	VÝHLAD	
			HRANICA KATASTRÁLNÉHO ÚZEMIA
			HRANICA ZASTAVANÉHO ÚZEMIA
			HRANICA OCHRANNÝCH PÁSIEM VŠETKÝCH DRUHŮ
			HRANICA LOKALITY ZaDč.5
			Č.38
			OZNAČENIE LOKALIT ZaDč.5
			PRÍVODNÉ POTRUBIE SKUPINOVÉHO VODOVODU
			VODOVOD
			KANALIZÁCIA
			ČOV
			ČOV
			REGULATÍVY A LIMITY ÚZEMNÉHO ROZVOJA
			VEREJNOPROSPEŠNÉ STAVBY

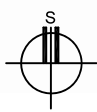

AUTORSKÉ PRÁVO VYHRADENÉ INT-EXT BANSKÁ BYSTRICA INTERNÁTNÁ 18			
VED.PROJEKTANT	ZODP.PROJEKTANT	VYPRACOVAL	KONTROLOVAL
ING.ARCH.M.KRÁL	ING.K.KOVÁČOVÁ	ING.ARCH.M.KRÁL	ING.ARCH.M.KRÁL
OBSTARÁVATEĽ : OBEC PREDAJNÁ			ZÁK.ČÍSLO: 0002
PREDAJNÁ ÚZEMNÝ PLÁN OBCE ZMENY A DOPLNKY č.5			DÁTUM: 07.2022
			STUPEŇ: ÚPN-O
			FORMÁT: A3
			PROFESIA: VH
NÁZOV VÝKRESU : VODNÉ HOSPODÁRSTVO			MERITKO 1:5000 ČÍSLO VÝKR. 7