


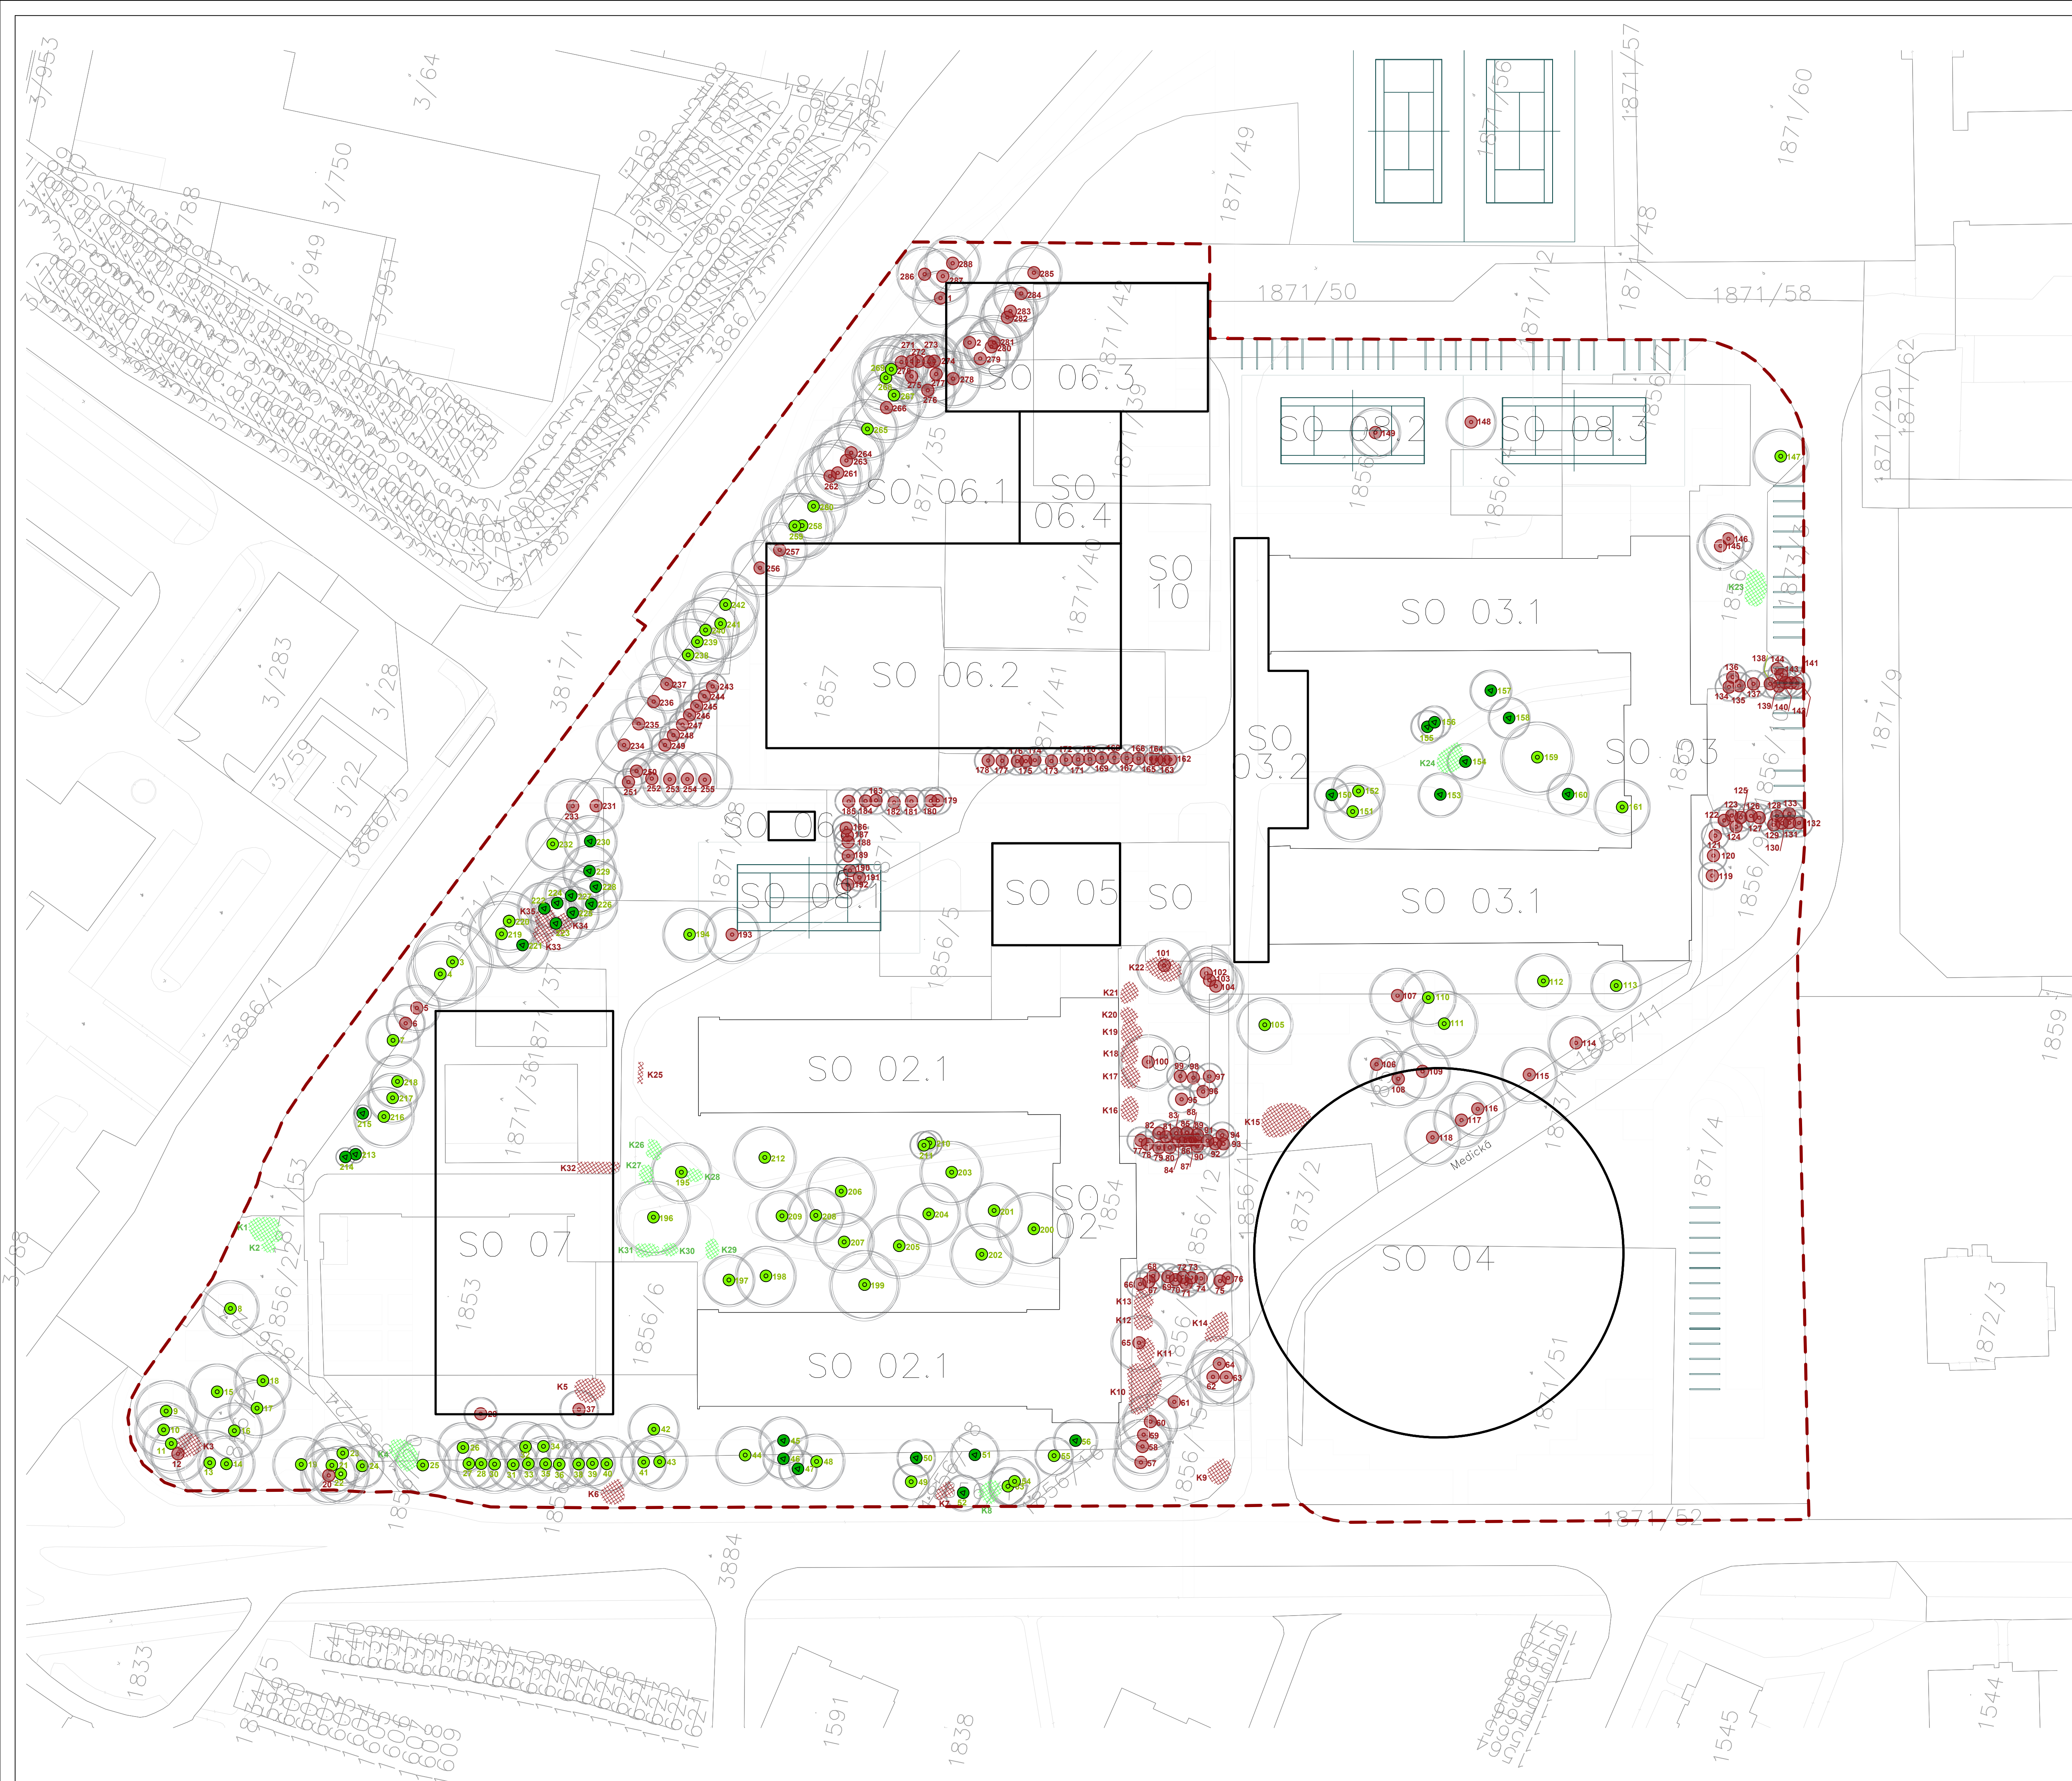

- SO 01 Príprava územia
SO 01.1 Asanácia objektu Ondavská 21, na p.č. 1853, súp.č. 2333 - Telocvičňa T3,T4
SO 01.2 Asanácia objektu Ondavská 21, na p.č. 1856/4, súp.č. 2153 - Sklad potravín
SO 01.3 Asanácia objektu Ondavská 21, na p.č. 1856/5, súp.č. 2152 - Dne
SO 01.4 Asanácia objektu Ondavská 21, na p.č. 1856/6, súp.č. 2281 - Ústav telesnej výchovy a športu
SO 01.5 Asanácia objektu Ondavská 21, na p.č. 1871/39 a 42, súp.č. 2143 - Telocvičňa T5
SO 01.6 Asanácia existujúcich spevnených plôch a komunikácií
SO 01.7 Asanácia energetického na knižnicu s čítanou
SO 01.8 Odhmusovanie a HTU
SO 01.9 Preložky existujúcich inžinierskych sietí
SO 02 Rekonštrukcia objektu Medická 6, na p.č. 1854, súp.č. 489 - Študentské domovy a jedáleň
SO 02.1 Nasadenie ubytovacích pavilónov „A“ a „B“
SO 03 Rekonštrukcia objektu Medická 4, na p.č. 1855, súp.č. 466 - Študentské domovy
SO 03.1 Nadstavba ubytovacích pavilónov „C“ a „D“
SO 03.2 Dostavba vstupu do interiéru
SO 04 Novostavba - Technologický a inovačný park UPJŠ
SO 05 Novostavba - Knižnica s čítanou
SO 06 Novostavba - Multifunkčný komplex
SO 06.1 Novostavba - Podzemný parkovací dom
SO 06.2 Novostavba - Multifunkčná hala
SO 06.3 Novostavba - športovník
SO 06.4 Novostavba - Spoločenský objekt
SO 07 Novostavba - Tenisová hala a jedáleň
SO 07.1 Novostavba - Tenisová hala
SO 07.2 Novostavba - Jedáleň
SO 08 Vonkajšie športové plochy
SO 08.1 Tenisový kurt 1
SO 08.2 Tenisový kurt 2
SO 08.3 Multifunkčné ihrisko
SO 09 Komunikácie a spevnené plochy
SO 10 Terénne a sadové úpravy, drobná architektúra
SO 11 Odborné elektrické zariadenia a areálové rozvody NN
SO 12 Vonkajšie areálové osvetlenie
SO 13 Prípojka a areálový rozvod pitnej vody
SO 14 Prípojka a areálový rozvod splaškového kanalizácie
SO 15 Dážďová kanalizácia - areálový rozvod a zariadenia
SO 14.1 Dážďová voda zo strech
SO 14.2 Dážďová voda z komunikácií a spevnených plôch
SO 16 Prípojka a areálový rozvod plynu
SO 17 Prípojka a areálový rozvod SLP

LEGENDA

Listnatý strom

Ihličnatý strom

Plocha krov

Drevina navrhovaná na výrub

Plocha krov navrhovaná na výrub

Hranica riešeného územia

Navrhovaná budova

Zodpovedný projektant:	Ing. Vladimír Vagaský, GART - ART Jasuschova 14, Košice	
Vypracoval:	Ing. Vladimír Vagaský, Ing. Ján Dudáš	
Investor:	Univerzita Pavla Jozefa Šafárika v Košiciach Šrobárova 2 041 08 Košice	
Miesto stavby:	Medická ul. 040 11 Košice	
Projekt:	Rekonštrukcia a dostavba kampusu UPJŠ	
Výkres:	SO 10 Terénne a sadové úpravy, drobná architektúra Dendrologický prieskum, Návrh na výrub	Dátum: 11/2022
Mierka:	1 : 500	Rozmery výkresu: 840 x 594
Číslo výkresu:	KA 01	