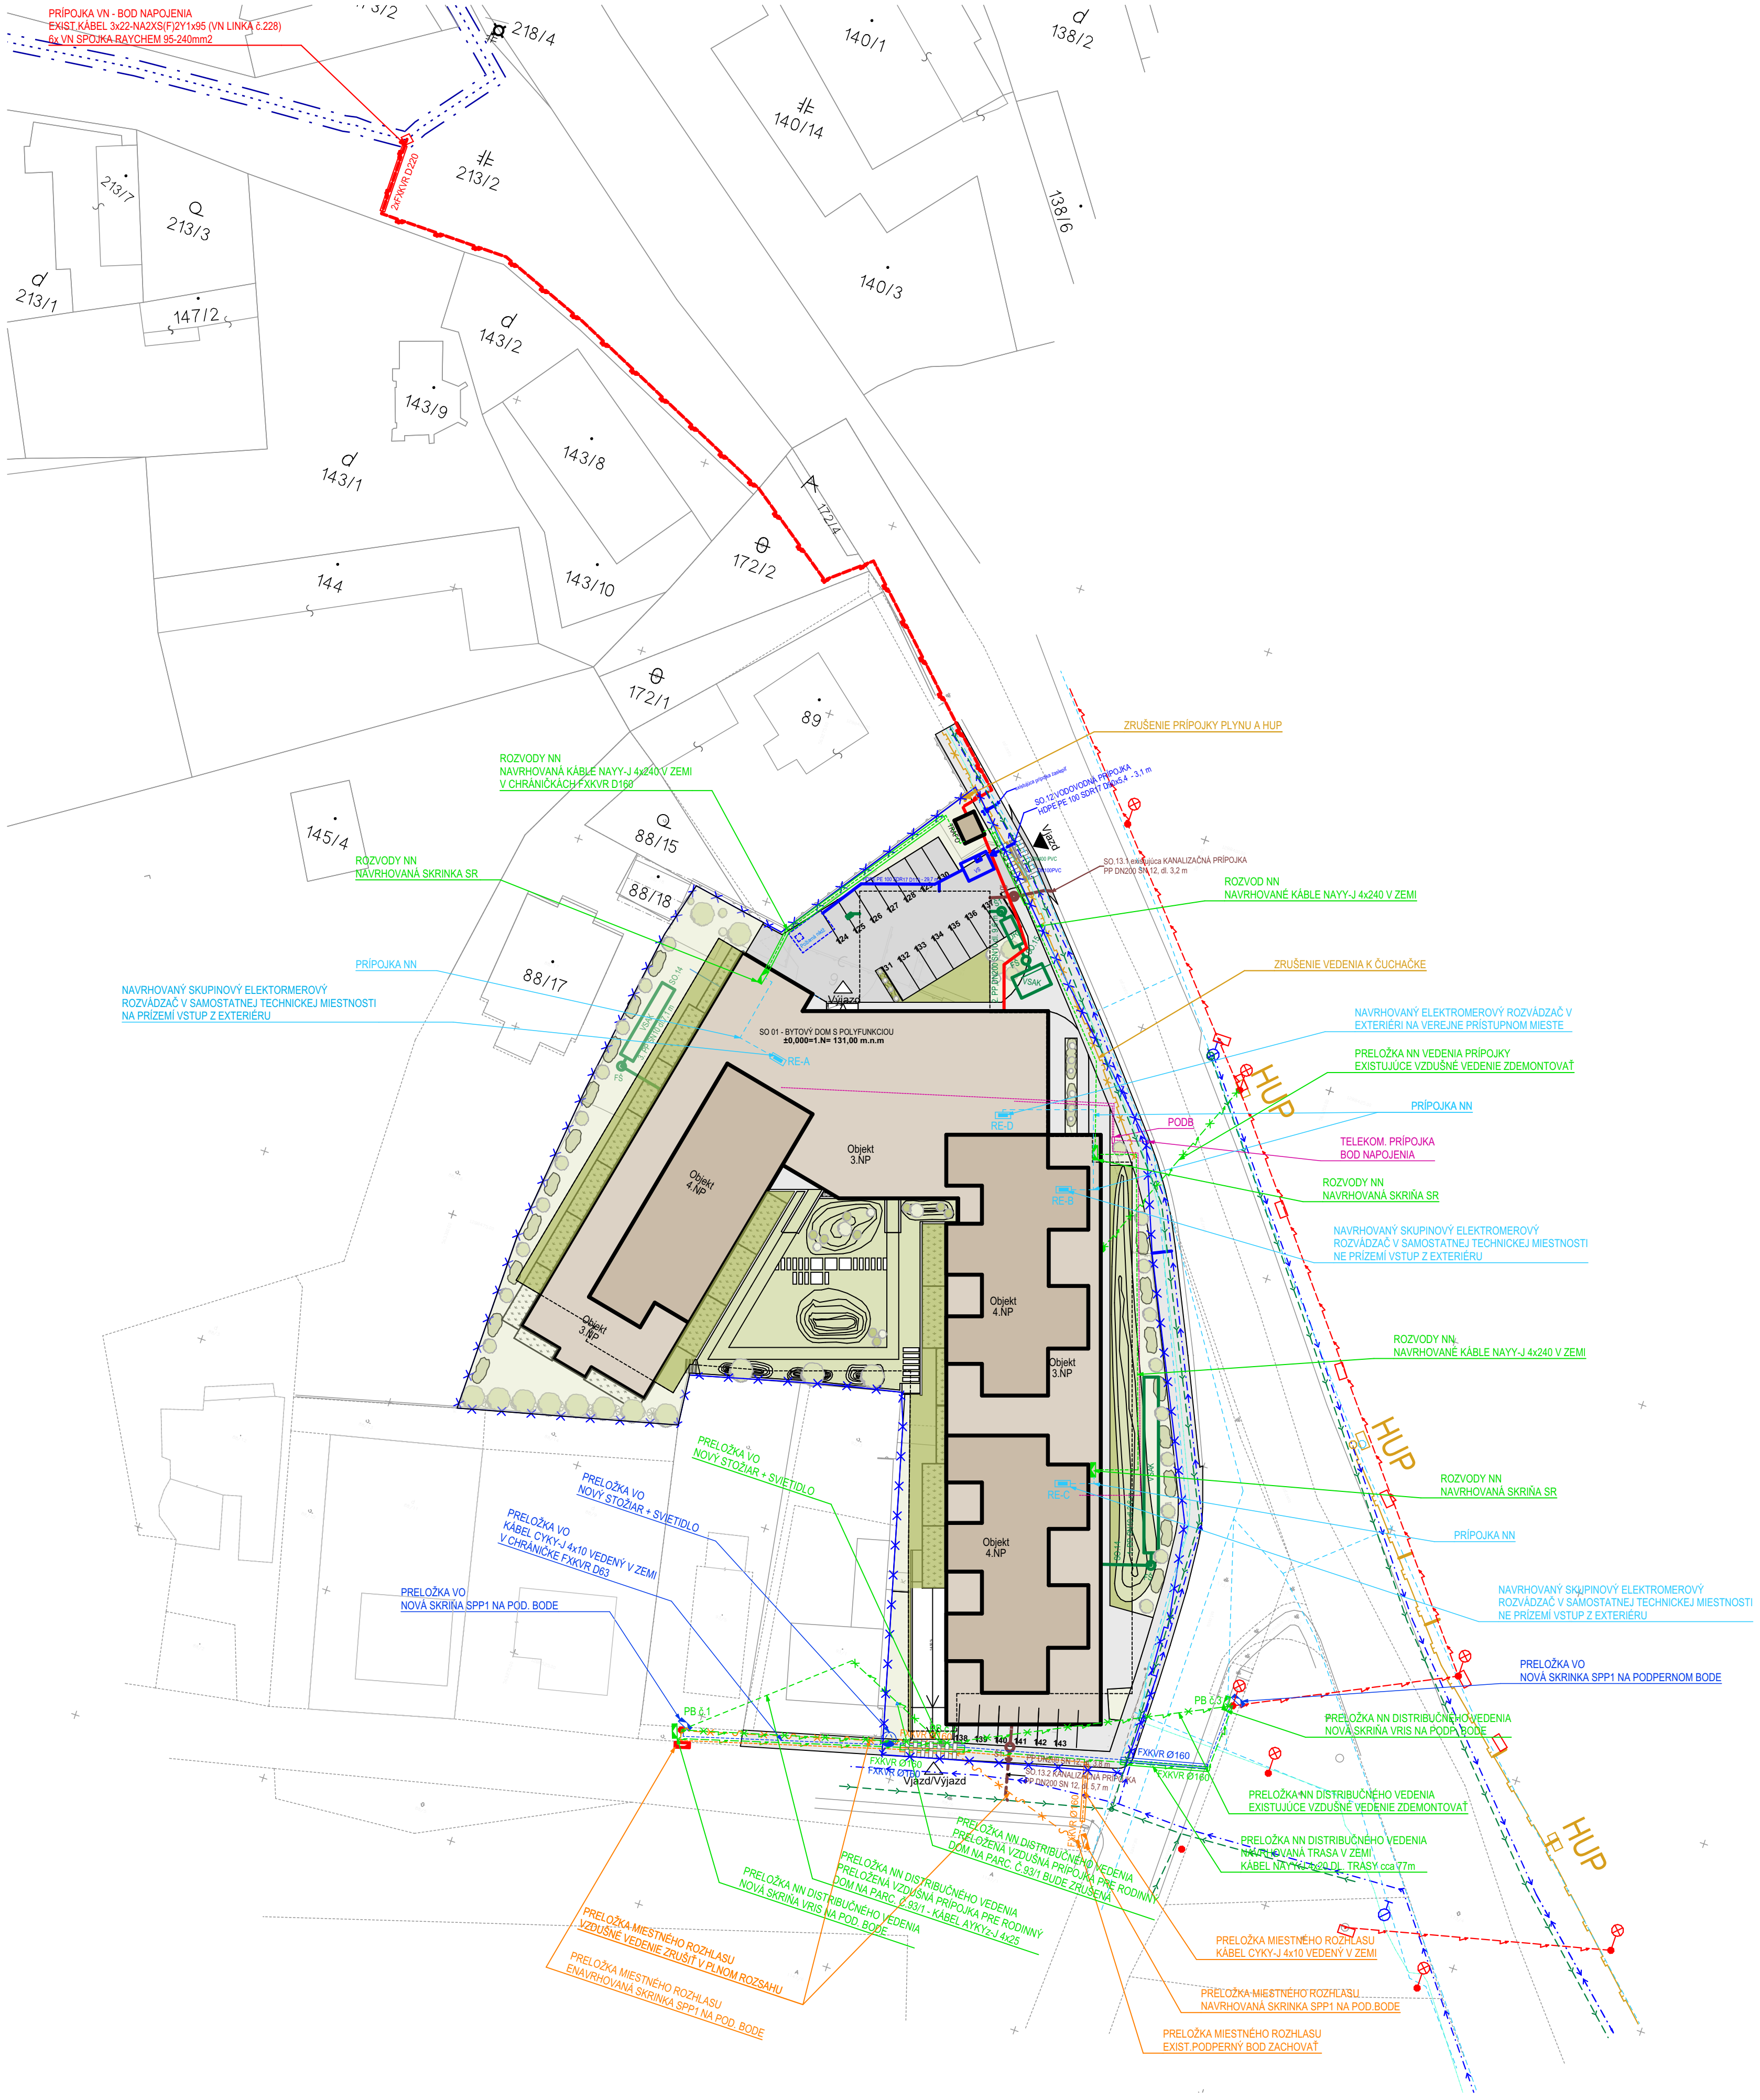

D — Koordinačná situácia variant 2 — 1:1000

STAVEBNÉ OBJEKTY:

SO.01	**Bytový dom s polyfunkciou objekt**
SO.02	**Komunikácie a spevnené plochy**
SO.03	**Prvky drobnej architektúry a sadové úpravy**
SO.04	**Plynárenské zariadenia**
SO.04.1	Prekládka STL distribučného plynovodu
SO.04.2	STL pripojovací plynovod - zrušenie prípojky
SO.05	**Telekomunikačná prípojka**
SO.05.1	Telekomunikačná prípojka Telekom k SO.01
SO.05.2	Telekomunikačná prípojka UPS k SO.01
SO.05.3	Prekládka UPS
SO.05.4	Prekládka Telekom
SO.05.5	Prekládka miestneho rozhlasu
SO.06	**Prípojka VN**
SO.07	**Trafostanica**
SO.08	**Rozvod NN**
SO.09	**Prípojka NN**
SO.09.1	Prípojka NN k SO.01
SO.10	**Verejné osvetlenie**
SO.11	**Vodovod**
SO.11.1	Rozšírenie a zokruhovanie verejného vodovodu
SO.11.2	Vodovodná prípojka k SO.01
SO.12	**Splašková kanalizácia**
SO.12.1	Splašková kanalizácia gravitačná
SO.12.2	Kanalizačné prípojky k SO.01
SO.13	**Dažďová kanalizácia**
SO.13.1	Dažďová kanalizácia gravitačná
SO.13.2	Kanalizačné prípojky k SO.01
SO.14	**Dažďová kanalizácia cez ORL**
SO.15	**Cyklotrasy**

PREVÁDZKOVÉ SÚBORY:

PS.01	**Výťahy**
PS.01.1	Výťahy v objekte SO.01 vchod A
PS.01.2	Výťahy v objekte SO.01 vchod B
PS.01.3	Výťahy v objekte SO.01 vchod C
PS.01.4	Výťahy v objekte SO.01 vchod Admin.

LEGENDA:

Navrhovaný objekt Bytového domu s polyfunkciou

- Hranica pozemku
- Obrys suterénnych podlaží

EXISTUJÚCE SIETE

- Existujúci verejný vodovod
- Existujúca verejná kanalizácia
- Existujúca linka VN
- Existujúce STL rozvody (do 100kPa)
- Existujúce vedenie Telekom

NAVRHOVANÉ SIETE

- Úsek STL plynovodu oceľ DN200 na zrušenie
- Rozvod NN. kábel NAVY-J 4x240 v teréne
- SPP — Prípojková skriňa na podpornom bode
- Prípojka NN, kábel podľa výkresu
- RE-xx — Skupinový elektromerový rozvádzač v samostatnej miestnosti prístupnej pracovníkom ZSDIS v každú dennú aj nočnú hodinu z exteriéru
- Prípojka VN, kábel 22-NA2XS(F)2Y 3x1x240 v zemi
- Navrhované podzemné vedenie Telekom
- PRELOŽKA NN DISTRIBUČNÉHO VEDENIA PRELOŽENÁ VZDUŠNÁ PRÍPOJKA
- PRELOŽKA MIESTNÉHO ROZHLASU VZDUŠNÉ VEDENIE ZRUŠIŤ V PLNOM ROZSAHU
- PRELOŽKA MIESTNÉHO ROZHLASU KÁBEL CYKY-J 4x10 VEDENÝ V ZEMI
- Zokruhovanie verejného vodovodu HDPE PE SDR17
- Vododná prípojka
- Splašková kanalizácia
- Prípojka splaškovej kanalizácie
- Dažďová kanalizácia
- Prípojka dažďovej kanalizácie

S

±0,000 = 131 m.n.m BPV

MOROCZTACOVSKY™
ARCHITEKTONICKÁ KANCELÁRIA

Bytový dom s polyfunkciou

Koordinačná situácia varianta 2

ZODPOVEDNÝ PROJEKTANT	Ing. arch. Michal Tačovský
VYPRACOVAL	Ing. arch Adrian Mórocz Ing.arch. Matej Honíšek Marek Szabo
INVESTOR	Benalex Investmens s.r.o., Elektrárenská 1, Bratislava 831 04
FORMÁT	
DÁTUM	12 / 2022
MIERKA	

PROJEKT	STUPEŇ	Č. VÝKR.	REV
B D D U L	D U R	D 1	-