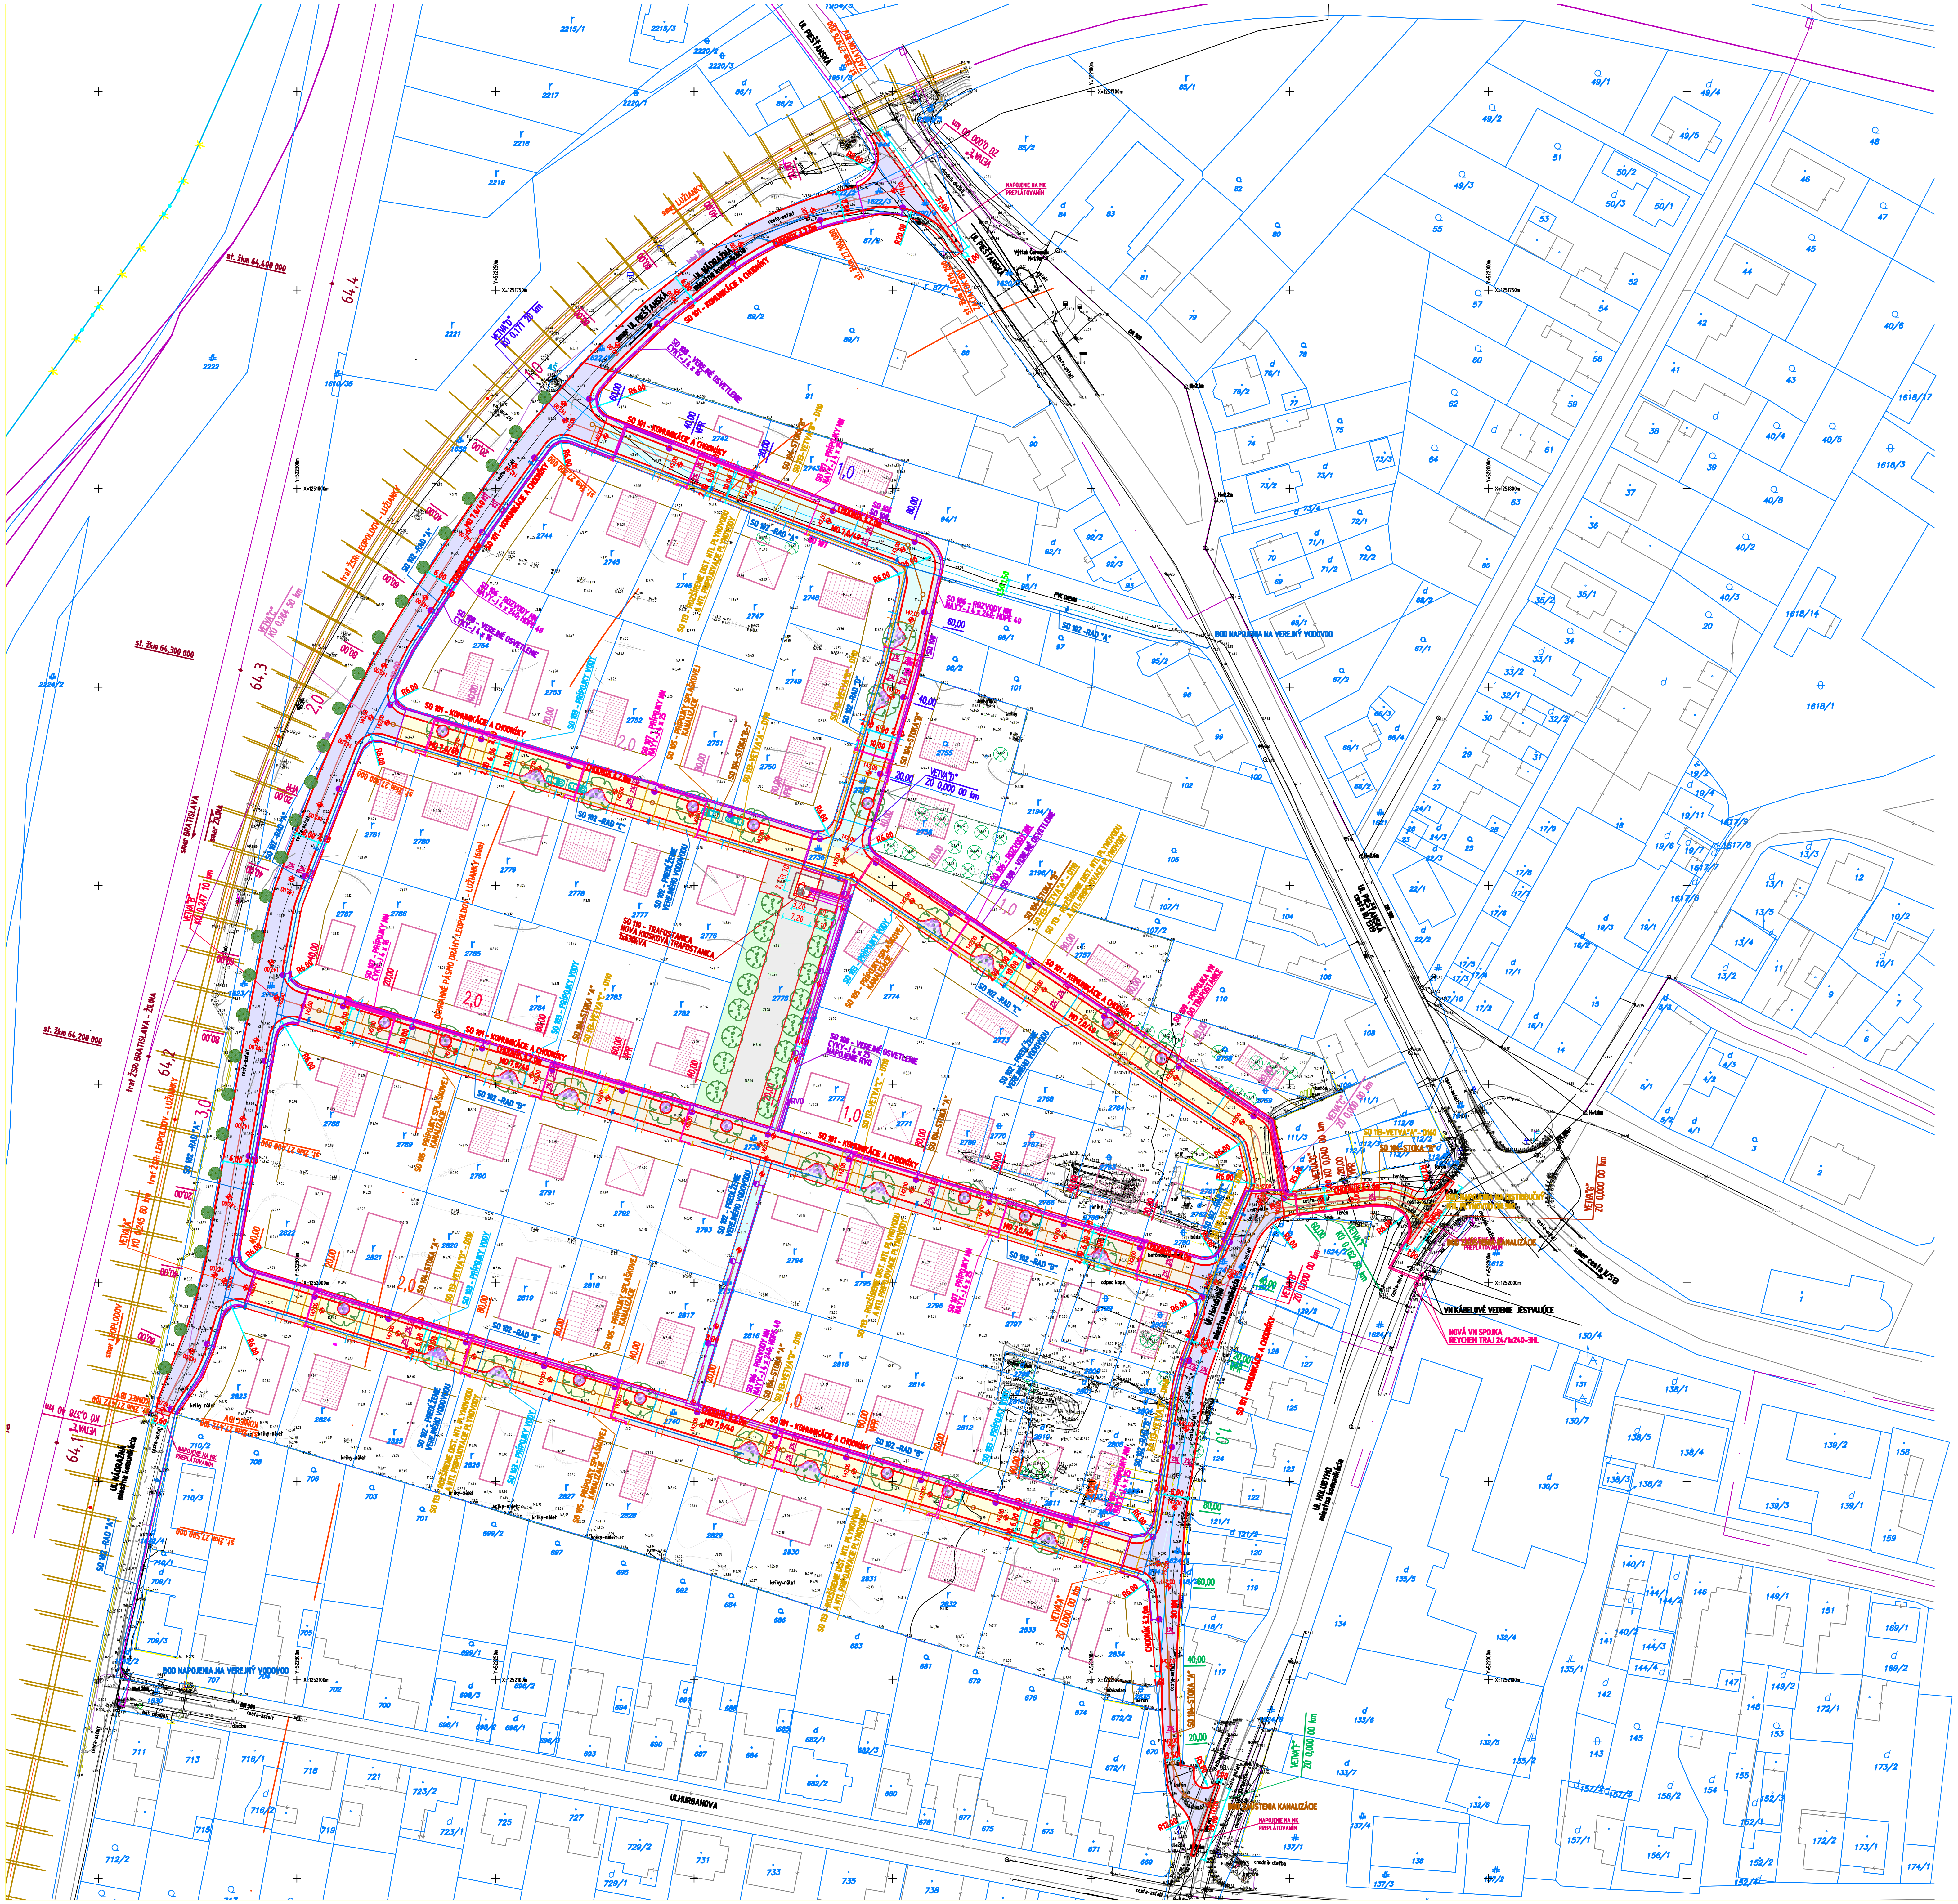


LEGENDA:

- KOMUNIKÁCIA - ASFALTOBETÓN, VETVA "A" - CELKOVÁ PLOCHA 1329m²
- KOMUNIKÁCIA - ASFALTOBETÓN, VETVA "B" - CELKOVÁ PLOCHA 1340m²
- KOMUNIKÁCIA - ASFATOBETÓN, VETVA "C" - CELKOVÁ PLOCHA 1500m²
- KOMUNIKÁCIA - ASFALTOBETÓN, VETVA "D" - CELKOVÁ PLOCHA 990m²
- KOMUNIKÁCIA - ASFALTOBETÓN, VETVA "E" - CELKOVÁ PLOCHA 2671m²
- KOMUNIKÁCIA - ASFALTOBETÓN, VETVA "F" - CELKOVÁ PLOCHA 1078m²
- KOMUNIKÁCIA - ASFALTOBETÓN, VETVA "G" - CELKOVÁ PLOCHA 159m²
- CHODNÍK VYVÝŠENÝ - BETÓNOVÁ DLAŽBA - hr.60mm, - CELKOVÁ PLOCHA 1509m²
- CHODNÍK - BETÓNOVÁ DLAŽBA - hr.80mm, - CELKOVÁ PLOCHA 1680m² (TYP A FARBU URČÍ INVESTOR)
- NAPOJENIE NA JESTVUJÚCE KOMUNIKÁCIE - ASFALTOBETÓN - CELKOVÁ PLOCHA 80m²
- CESTNÝ OBRUBNÍK SO SKOSENÍM 12/4cm/150x260x1000/
- PARKOVÝ OBRUBNÍK /50x200x1000/
- HRANICE PARCIEL KN-C STAV
- HRANICE PARCIEL KN-E STAV
- PARCELA TRAFOSTANICE
- ŤARCHY KN
- NAVRHOVANÁ VÝSTAVBA RD
- OCHRANNÉ PÁSMO DRÁHY LEOPOLDOV - LUŽIANKY (60m)
- ULIČNÁ ČIARA

LEGENDA EXIST. INŽ. SIETI:

- KÁBEL ŽSR PODZEMNÝ
- TELEKOM
- ELEKTRIKA NN PODZEMNÁ
- ELEKTRIKA VN PODZEMNÁ
- ELEKTRIKA NA STLPOCH NADZEMNÁ
- PLYNOVOD STL
- VODOVOD PODZEMNÝ
- KANALIZÁCIA

LEGENDA NAVRH. INŽ. SIETÍ:

- VODOVOD (SO 102)
- VODOVODNÉ PRÍPOJKY (SO 103)
- SPLAŠKOVÁ KANALIZÁCIA (SO 104)
- PRÍPOJKY SPLAŠKOVEJ KANALIZÁCIE (SO 105)
- NTL PLYN (SO 113)
- NTL PRÍPOJKA PLYNU (SO 113)
- ROZVODY NN VEDENIA (SO 106)
- PRÍPOJKY NN VEDENIA (SO 107)
- VEREJNÉ OSVETLENIE (SO 108)
- LAMPA VEREJNÉHO OSVETLENIA (SO 108)
- PRÍPOJKA VN (109)

OBEJKTOVÁ SKLADBA:

SO 101 - KOMUNIKÁCIE A CHODNÍKY
SO 102 - PREDĹŽENIE VEREJNÉHO VODOVODU
SO 103 - PRÍPOJKY VODY
SO 104 - PREDĹŽENIE VEREJNEJ SPLAŠKOVEJ KANALIZÁCIE
SO 105 - PRÍPOJKY SPLAŠKOVEJ KANALIZÁCIE
SO 106 - ROZVODY NN
SO 107 - PRÍPOJKY NN
SO 108 - VEREJNÉ OSVETLENIE
SO 109 - PRÍPOJKA VN
SO 110 - TRAFOSTANICA
SO 111 - VEREJNÝ ROZHLAS
SO 112 - DÁTOVÉ ROZVODY FTTH A PRÍPOJKY
SO 113 - ROZŠÍRENIE DISTRIBUČNÉHO NTL PLYNOVODU A NTL PRIPOJOVACIE PLYNOVODY
SO 114 - SADOVÉ ÚPRAVY

LEGENDA ČIAR:

- hranica parcely C-KN
- hranica druhu pozemku C-KN
- hranica parcely E-KN
- linie
- obvod PPU
- ťarchy
- budova, objekt, stavba
- koľaje
- plot betónový, plechový, múr
- plot kovový, drôtený
- betón
- dlažba
- chodník dlažba
- obrubník
- prídlažba
- cesta asfalt

LEGENDA ČIAR INŽINIERSKYCH SIETÍ:

- kábel ŽSR podzemný
- elektrika NN podzemná
- elektrika VN podzemná
- elektrika na stlpoch nadzemná
- plyn podzemný
- vodovod podzemný
- kanalizácia

LEGENDA SYMBOLOV:

- strom bez rozlíšenia
- strom (orech)
- strom ovocný
- okrasná zeleň, tujky
- lampa
- kanalizačná šachta

LEGENDA EXIST. INŽ. SIETI:

- KÁBEL ŽSR PODZEMNÝ
- TELEKOM
- ELEKTRIKA NN PODZEMNÁ
- ELEKTRIKA VN PODZEMNÁ
- ELEKTRIKA NA STLPOCH NADZEMNÁ
- VODOVOD PODZEMNÝ
- KANALIZÁCIA

LEGENDA NAVRH. INŽ. SIETÍ:

- VODOVOD (SO 102)
- VODOVODNÉ PRÍPOJKY (SO 103)
- SPLAŠKOVÁ KANALIZÁCIA (SO 104)
- PRÍPOJKY SPLAŠKOVEJ KANALIZÁCIE (SO 105)
- NTL PLYN (SO 113)
- NTL PRÍPOJKA PLYNU (SO 113)
- PRÍPOJKY NN VEDENIA (SO 107)
- VEREJNÉ OSVETLENIE (SO 108)
- LAMPA VEREJNÉHO OSVETLENIA (SO 108)
- PRÍPOJKA VN (109)

LEGENDA ZELENE:

- LISTNATÝ STROM
- VYSOKÝ LISTNATÝ KER
- TRÁVNATÁ PLOCHA
- PLOCHY TRVALIEK

Náležitosťami a presnosťou zodpovedá predpisom

Zameral :	Vypracoval:	Autorizačne overil:	Luboš PRSKAVEC
Ing. Marek Bajtala, PhD.	Ing. Marek Bajtala, PhD.	Ing. Marek Bajtala, PhD.	Belinského 1036/20
Dátum: September, Október/2020	Dátum: 14. 10. 2020	Dátum:14. 10. 2020	85101 Bratislava-Petržalka
Okres: Hlohovec	Obec: Leopoldov	Katastrálne územie: Leopoldov	IČO: 52026043
Odberateľ: Mesto Leopoldov, Hlohovská cesta 104/2, 920 41 Leopoldov			

Objekt:		
ZAMERANIE LOKALITY PIEŠŤANSKÁ PRE PROJEKT (Územie medzi železnicou a ulicami Piešťanská, Hurbanova, Holubyho)	Číslo zákazky:	03-PV/2020
	Dátum:	14. 10. 2020
	Formát:	A0
	Súrad. systém:	S-JTSK, real. JTSK
	Výškový systém:	B.p.v.
VÝKRES POLOHOVÉHO A VÝŠKOVÉHO ZAMERANIA	Mierka 1:500	Číslo výkresu: 1

ZODPOVEDNÝ RIEŠITEĽ:	UPRAVOVAL:
Mgr. Tomáš Šembera	Mgr. Ivan Stolárik
OBJEDNÁVATEĽ: Mesto Leopoldov, Hlohovská cesta 104/2, 920 41 Leopoldov	SPRACOVATEĽ: EKOJET, s.r.o. priemyselná a krajinná ekológia, Staré Grunty 9/A, 841 04 Bratislava, Slovenská republika, e-mail: info@ekojet.sk, www.ekojet.sk
NÁZOV ZÁKAZKY: IBV Piešťanská - objekty technickej a cestnej infraštruktúry	

PRIEMYSELNÁ A KRAJINNÁ EKOLÓGIA

NÁZOV UCELENEJ ČASTI:		
ZÁMER EIA	MIERKA	1: 500
	DÁTUM	11/2022
Mapa č. 3a - KOORDINAČNÁ SITUÁCIA (variant č. 1)	ČÍSLO VÝKRESU	1
	ČÍSLO ZÁKAZKY	122/2022