
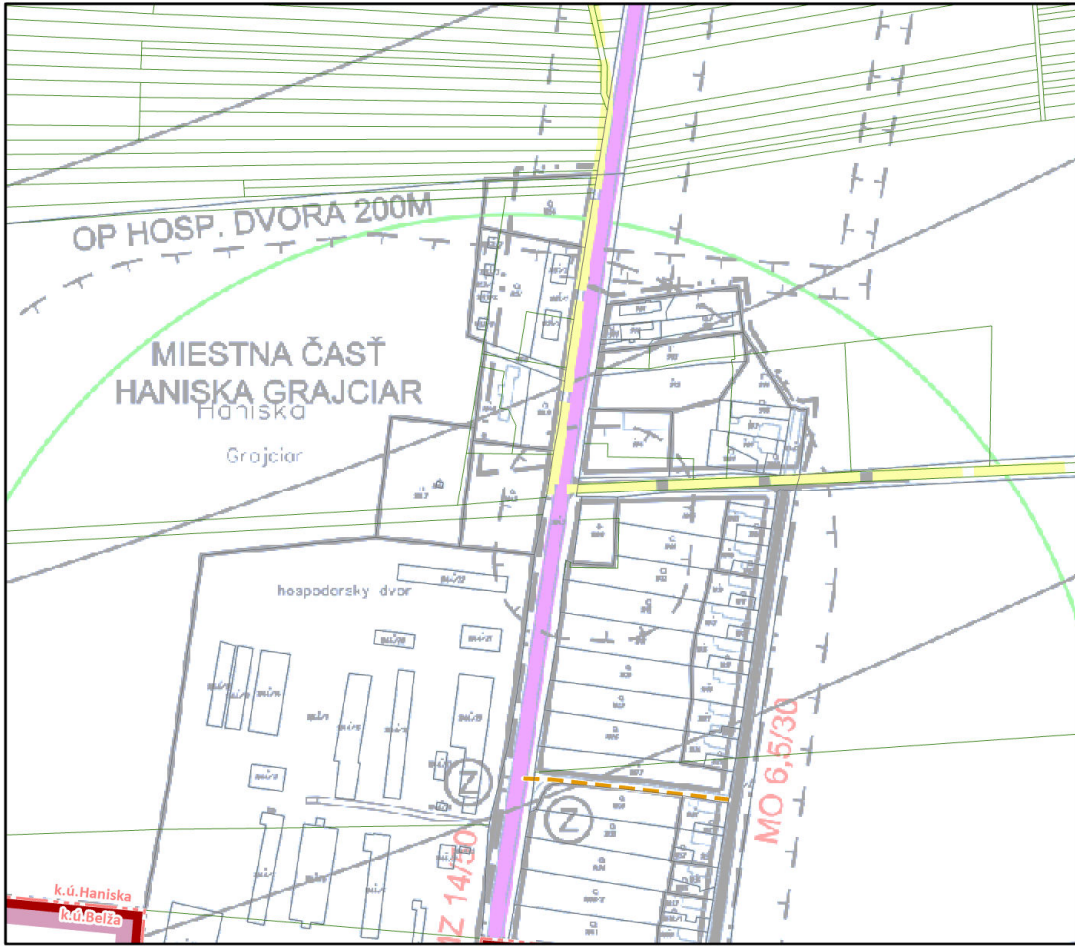


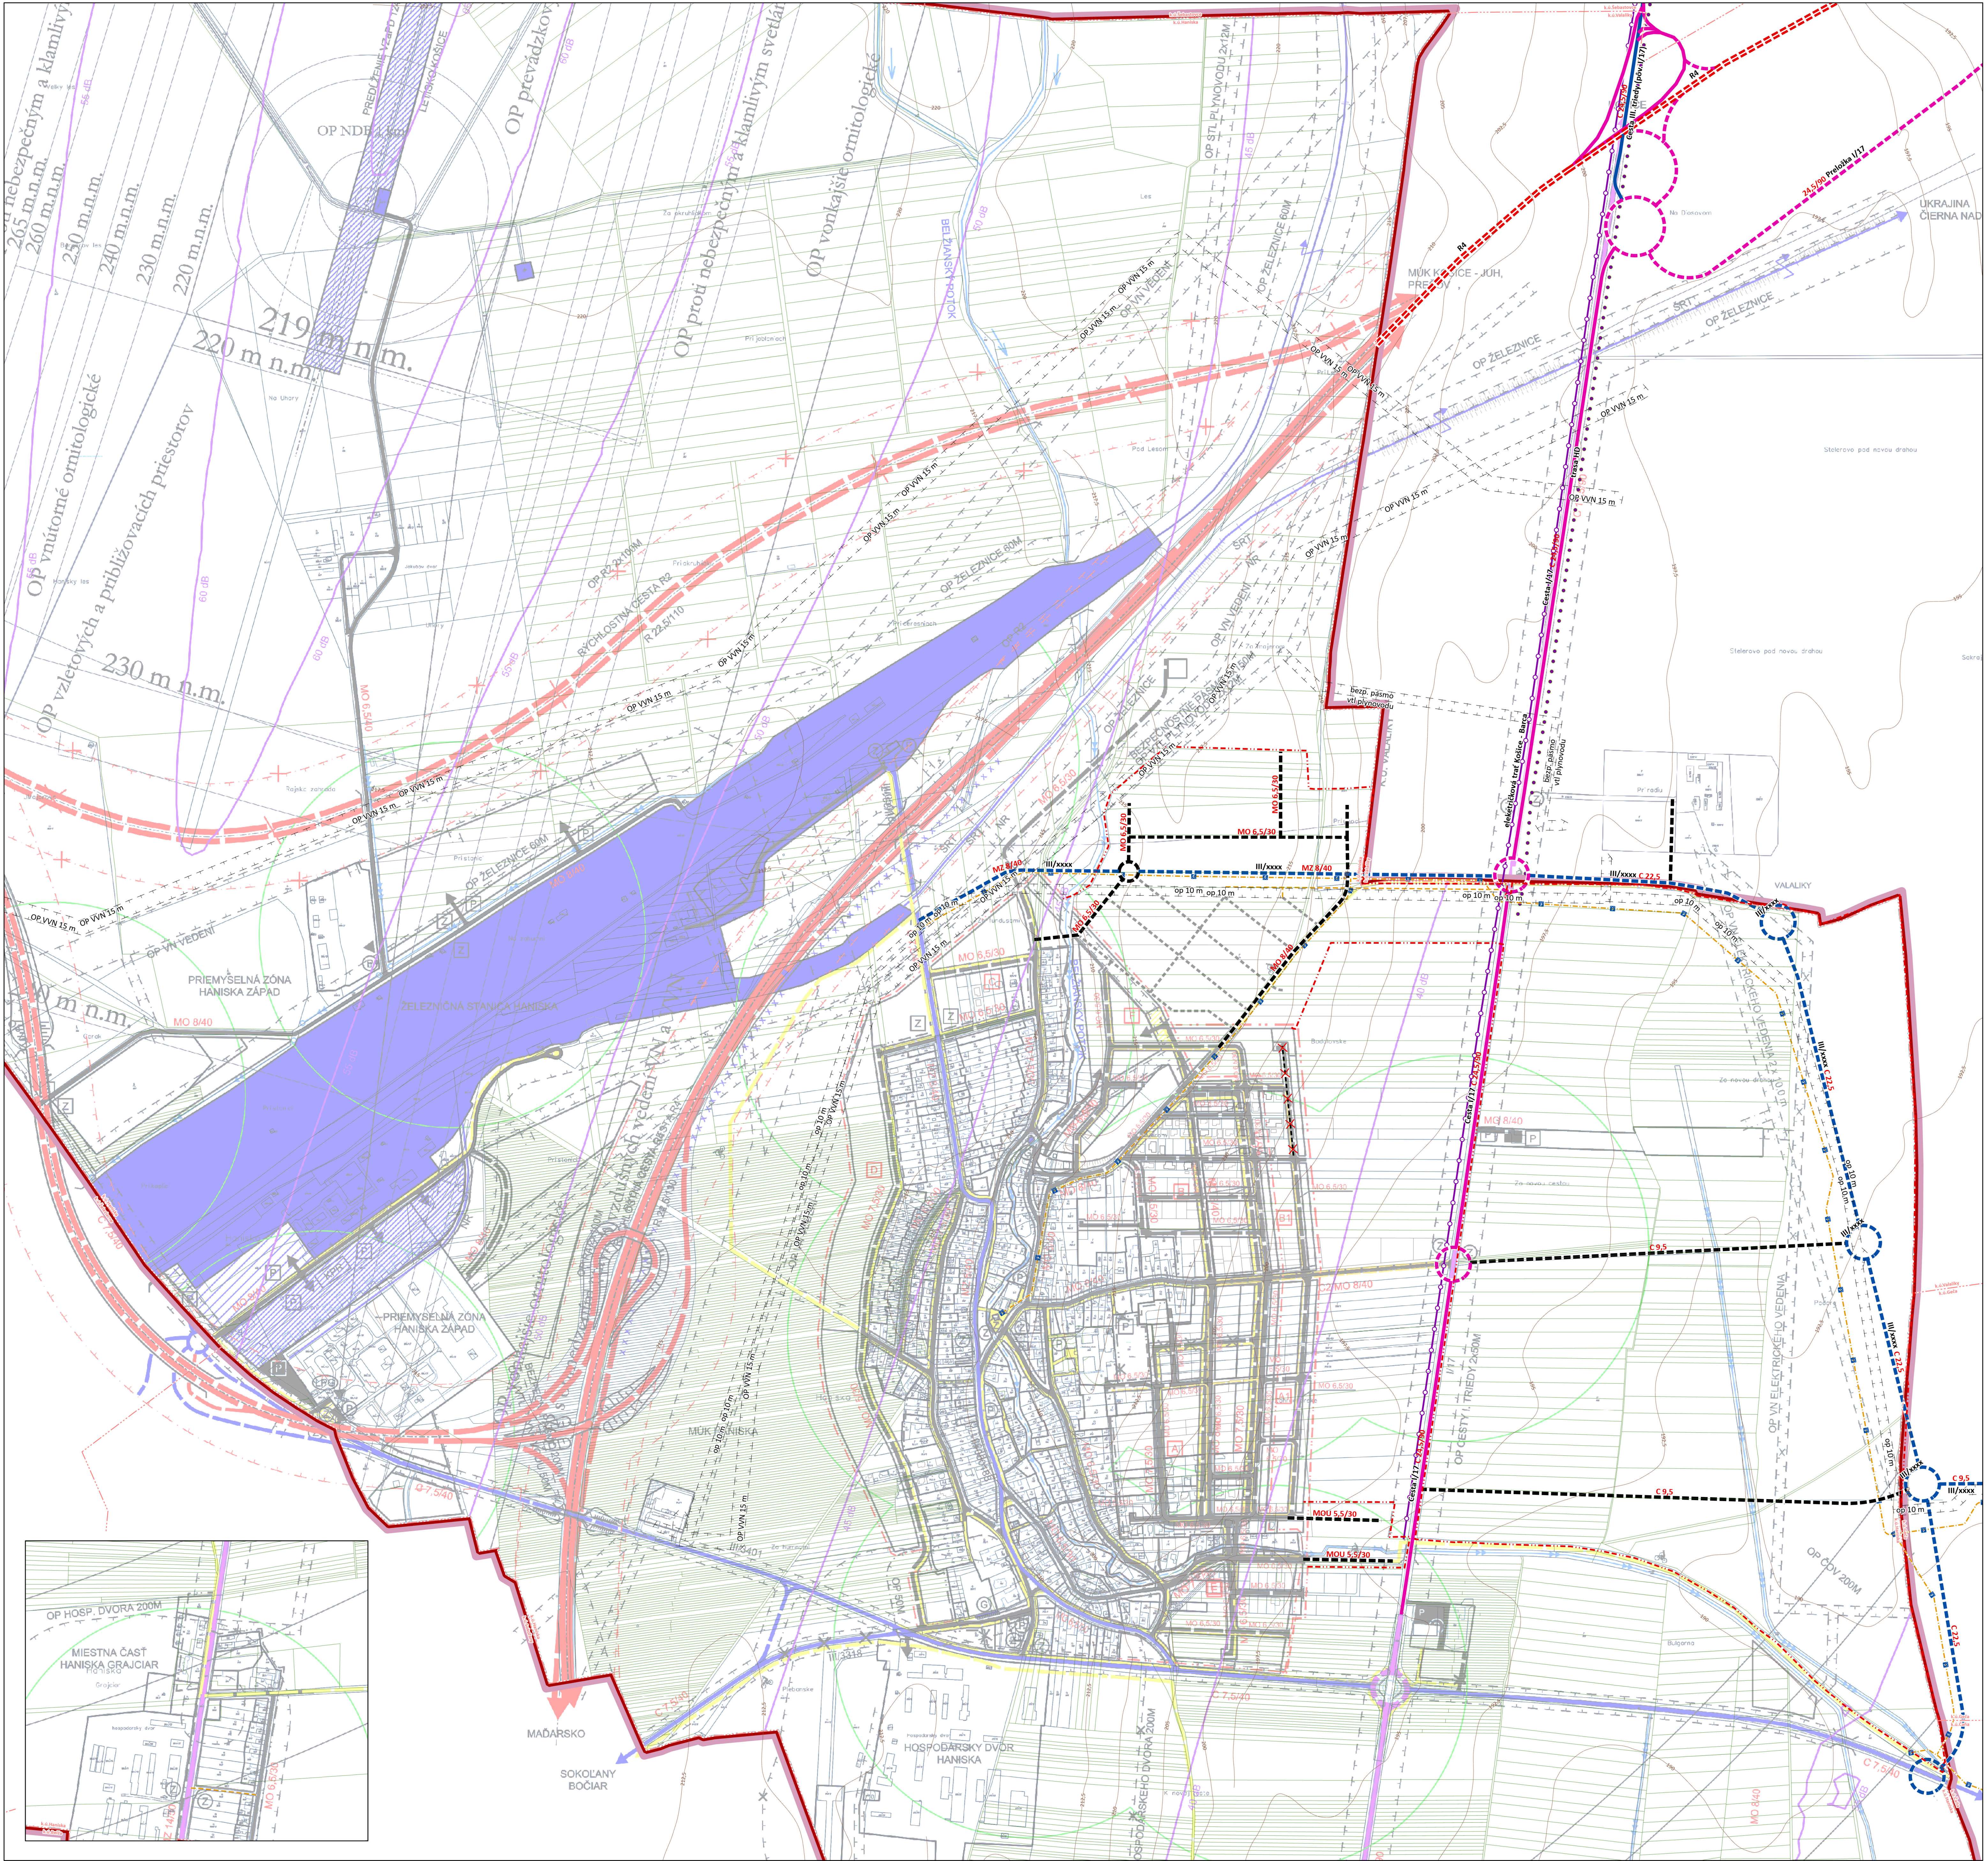

A/ Hranice a ochranné pásma			
	Hranica k.ú. obce		cesty I. triedy,návrh
	vrstevnice		cesty I. triedy,stav
	Ochranné pásma		cesty III. triedy,návrh
	hranice k.ú.		cesty III. triedy,stav
	Parcely KNC		prístupové a obslužné komunikácie,návrh
	Parcely KNE		prístupové a obslužné komunikácie,stav
B/ Návrh verejnej cestnej dopravy			
	rychlostné komunikácie,návrh		cyklistické cesty,návrh
			pešie chodníky,návrh
			železničné trate dvojkoľajné, elektrifikované,stav
			vlečky,návrh
			trasa hromadnej dopravy,návrh
			dvojkoľajná električka,návrh
			<Null>,návrh
			na zrušenie,návrh

ÚZEMNÝ PLÁN OBCE HANISKA

zmeny a doplnky č. 4

Návrh na prerokovanie

Obstarávateľ: Obec Haniska

Odborne spôsobilá osoba pre obstaranie ÚPP a ÚPD:

Ing. Iveta Salabková

Spracovateľ: Ing. arch. Martin Baloga, PhD.

Dátum: október 2022

NÁVRH VEREJNEJ DOPRAVY

02

1:5 000