


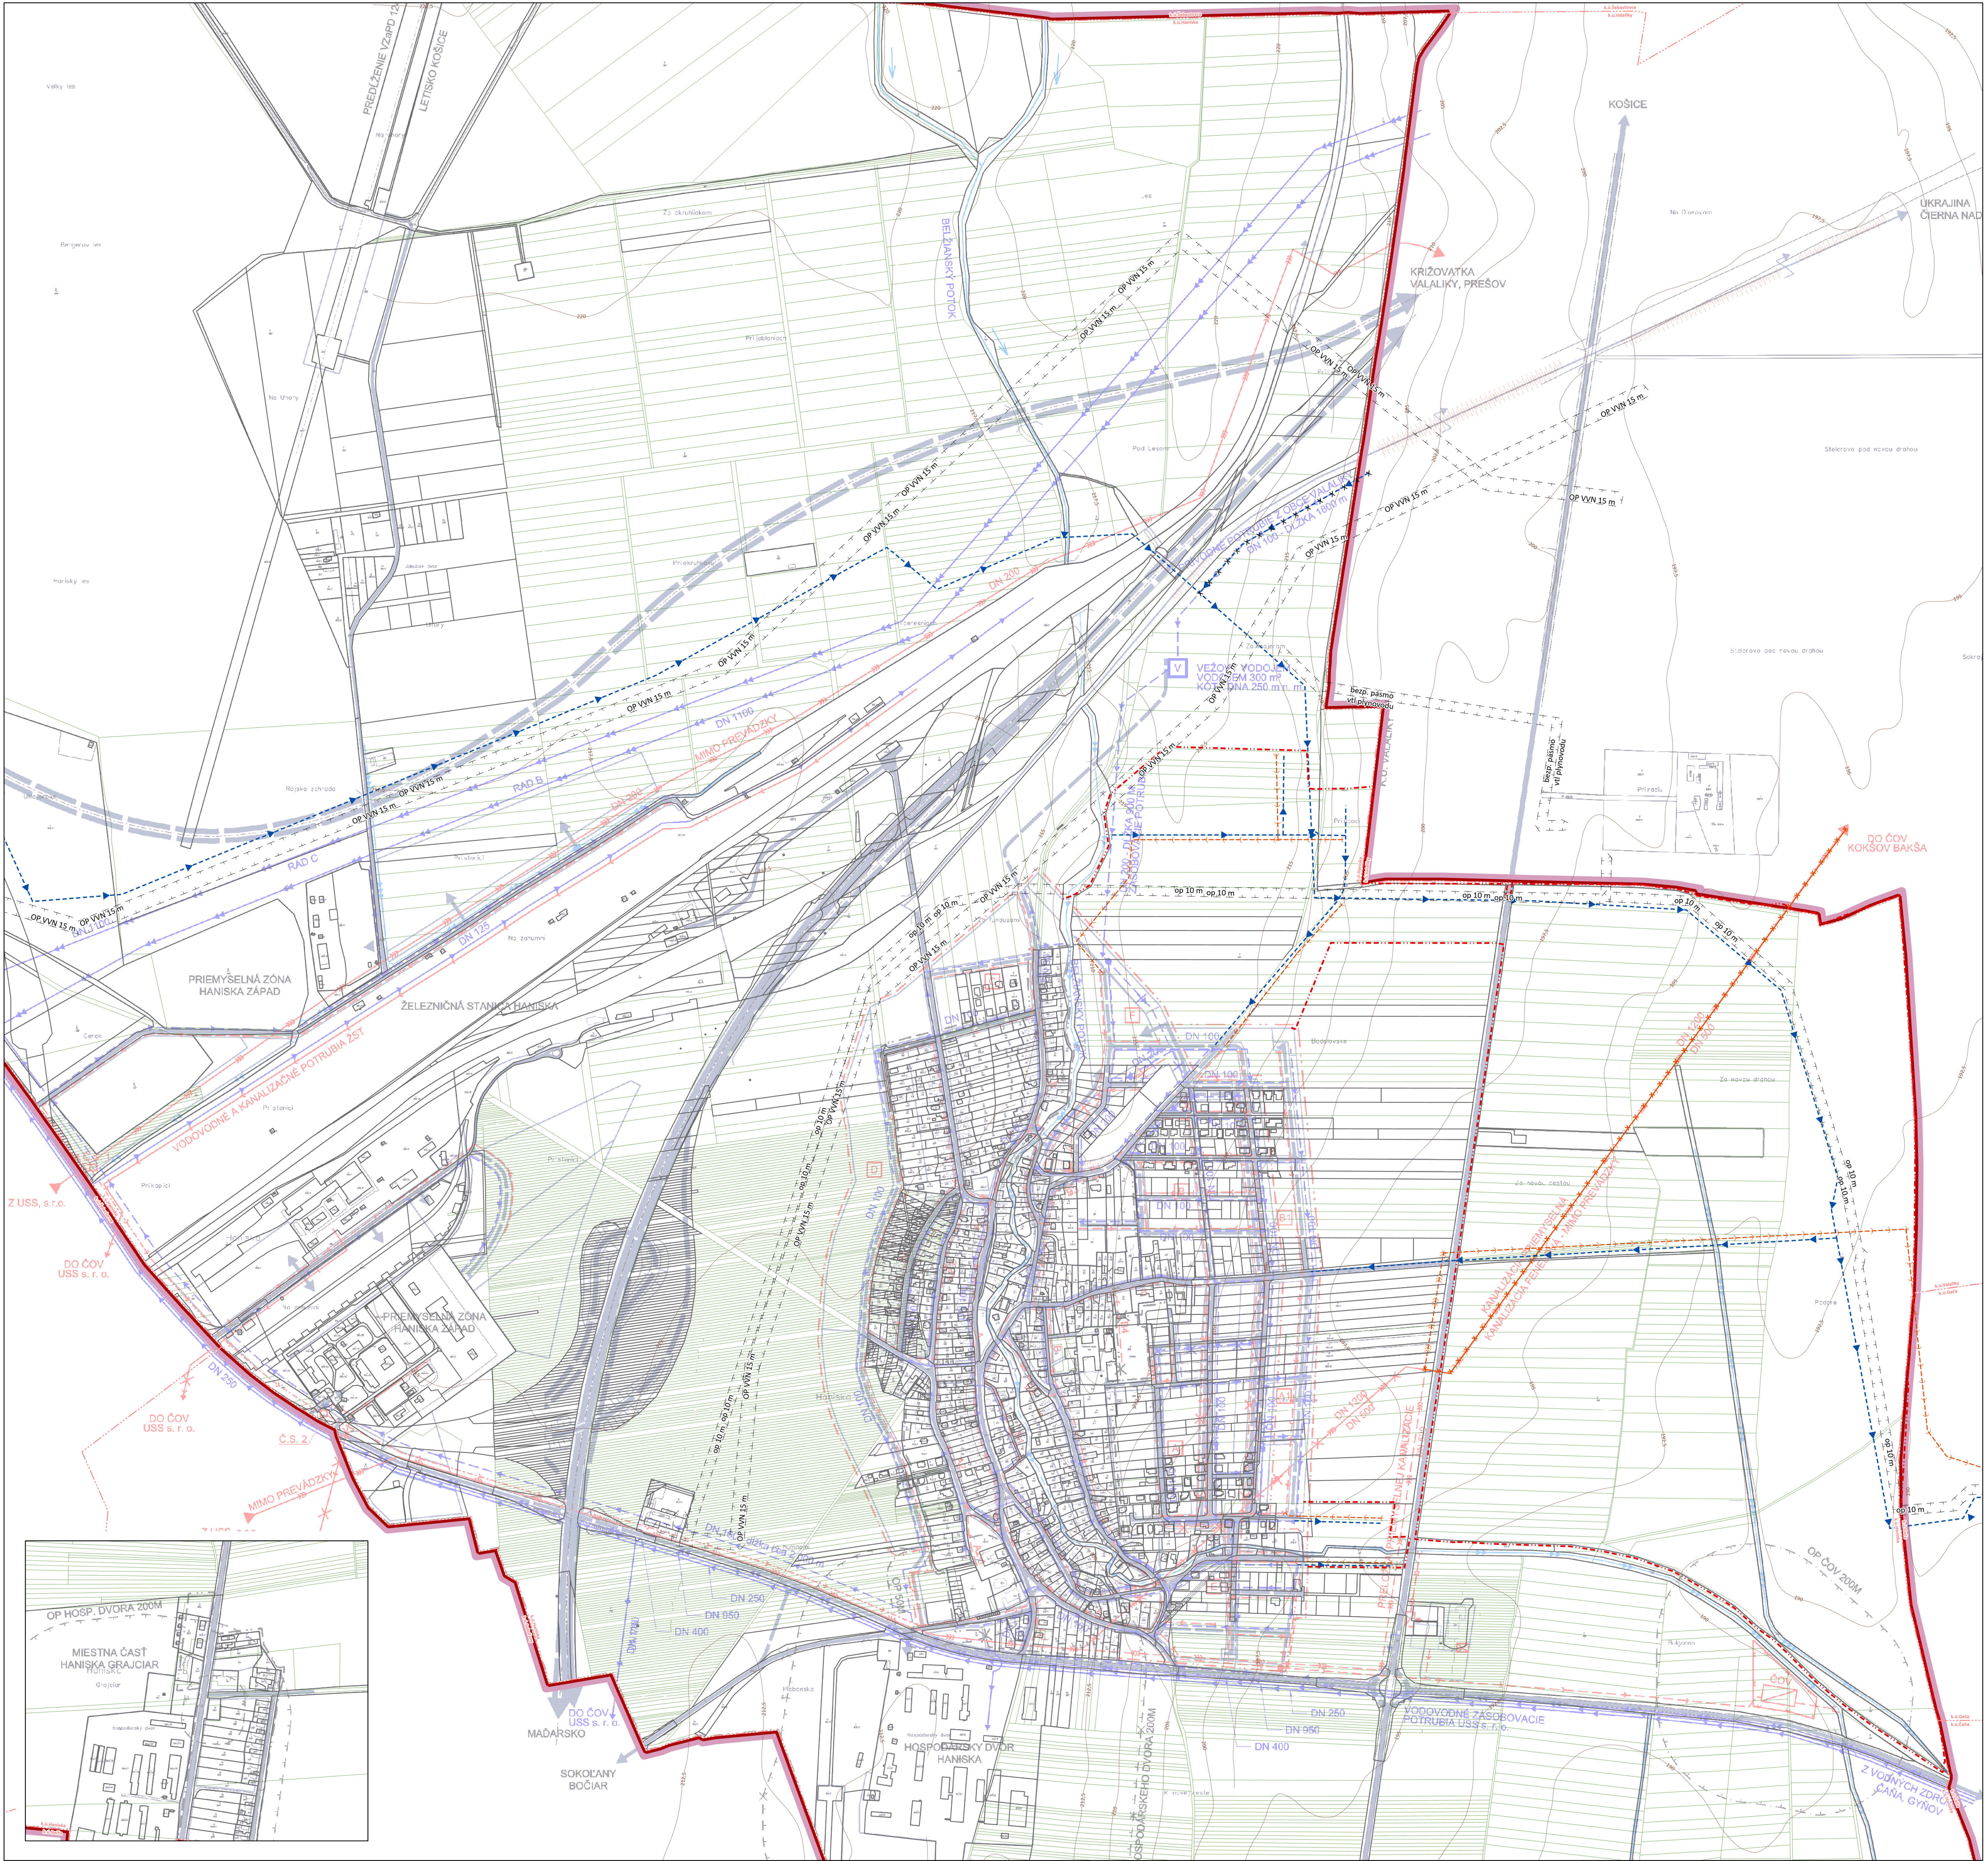

A/ Hranice a ochranné pásma	
	Hranica k.ú. obce
	Hranice k.ú.
	Parcely KNC
	Parcely KNE
	Ochranné pásmo

B/ Vodné hospodárstvo	
	Vodovod, návrh
	Vodovod na zrušenie, návrh
	Spaľková kanalizácia, návrh
	Priemyselná kanalizácia, fenolovod (nefunkčný), návrh
	Zrušenie spaľkovej kanalizácie, stav

ÚZEMNÝ PLÁN OBCE HANISKA
zmeny a doplnky č. 4
Návrh na prerokovanie

Obstarávateľ: Obec Haniska
Odborne spôsobilá osoba pre obstaranie ÚPP a ÚPD:
Ing. Iveta Salabková
Spracovateľ: Ing. arch. Martin Baloga, PhD.
Dátum: október 2022

NÁVRH TECHNICKÉHO VYBAVENIA
VODNÉ HOSPODÁRSTVO

03
1:5 000