


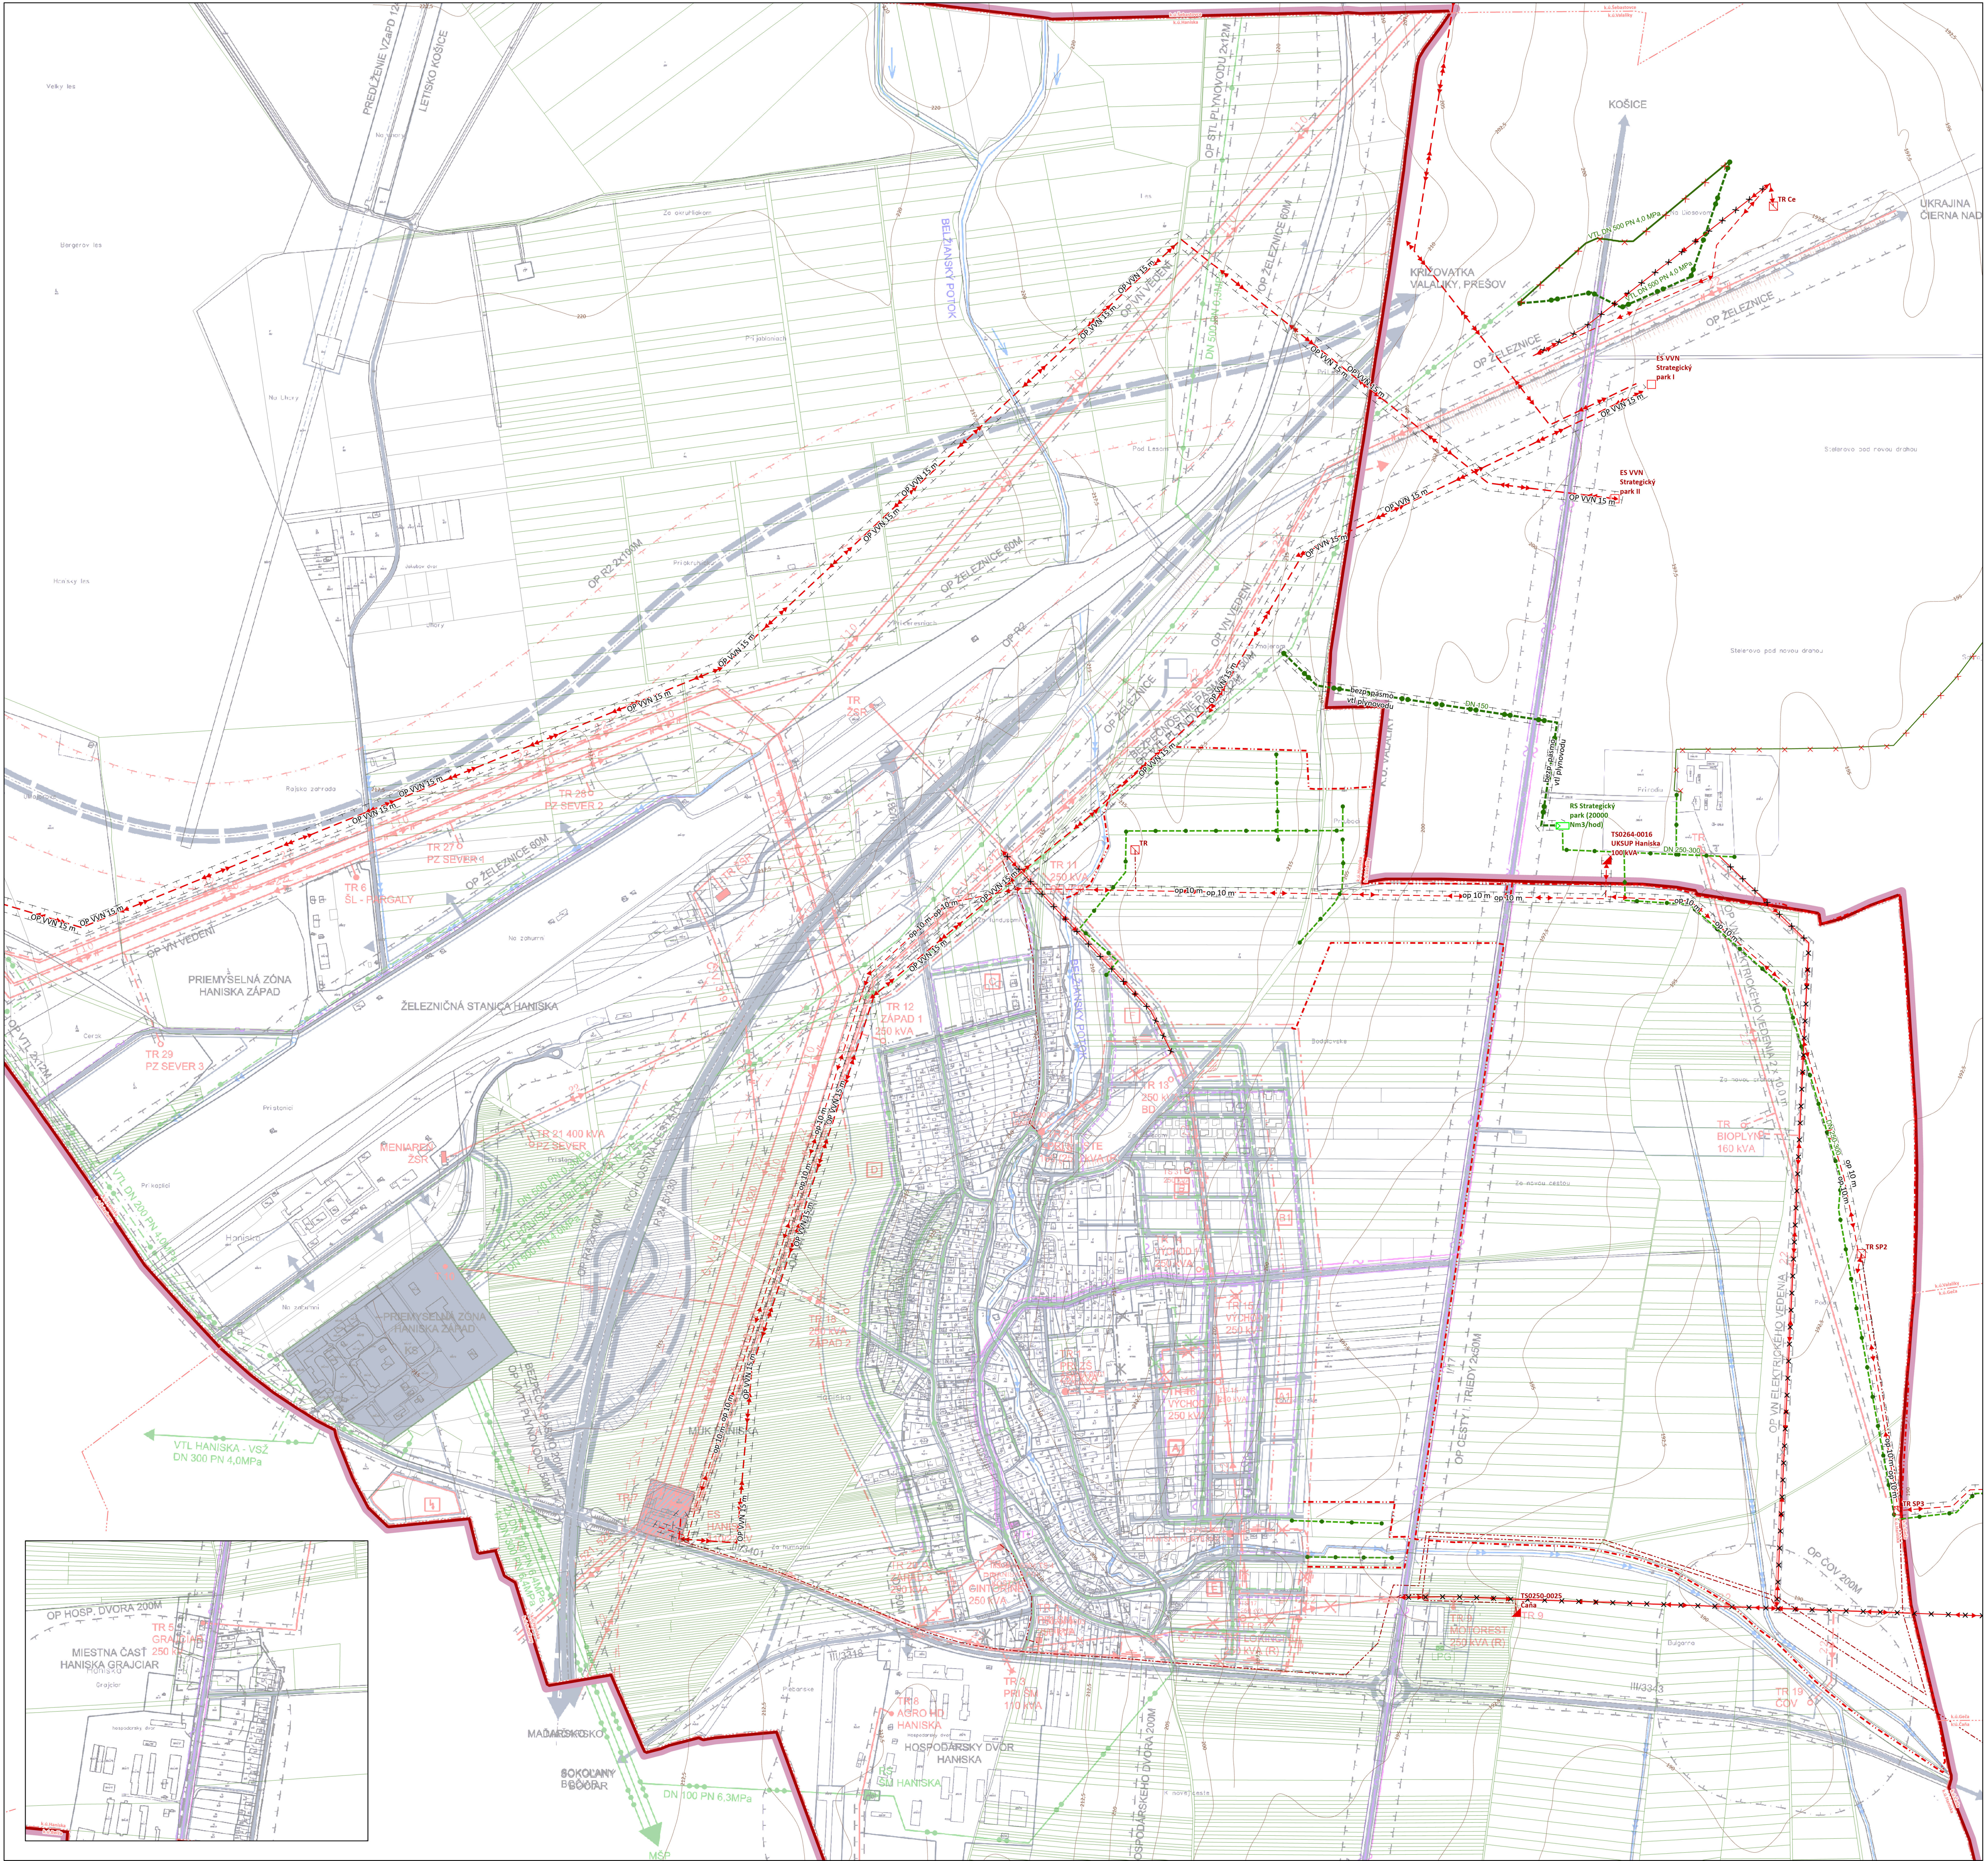

A/ Hranice a ochranné pásma		
	Hranica k. u. obce	
	Hranica zastavaného územia	
	hranice k.ú.	
	Parcely KNC	
	Parcely KNE	
	Ochranné pásmo	
B/Návrh zásobovania elektrickou energiou		
	Vedúce vedenie elektrickej energie 110 kV,návrh	
	Vzdušné vedenie elektrickej energie 22 kV,na zrušenie	
	Vzdušné vedenie elektrickej energie 22 kV,návrh	
	Káblové vedenie elektrickej energie (podzemné),návrh	
	Elektrická stanica,stav	
	Elektrická stanica,návrh	
	trafostanica,stav	
	trafostanica,návrh	
C/Návrh zásobovania zemným plynom		
	VTL plynovod,návrh	
	VTL plynovod,na zrušenie	
	STL1 plynovod,návrh	
	STL1 plynovod,na zrušenie	
	Regulačná stanica plynu,návrh	

ÚZEMNÝ PLÁN OBCE HANISKA
zmeny a doplnky č. 4
Návrh na prerokovanie

04

Obstarávateľ: Obec Haniska
Odborne spôsobilá osoba pre obstaranie ÚPP a ÚPD:
Ing. Iveta Salabková
Spracovateľ: Ing. arch. Martin Baloga, PhD.
Dátum: október 2022

NÁVRH TECHNICKÉHO VYBAVENIA
ENERGETIKA A
ELEKTRONICKÉ KOMUNIKÁCIE

1:5 000