
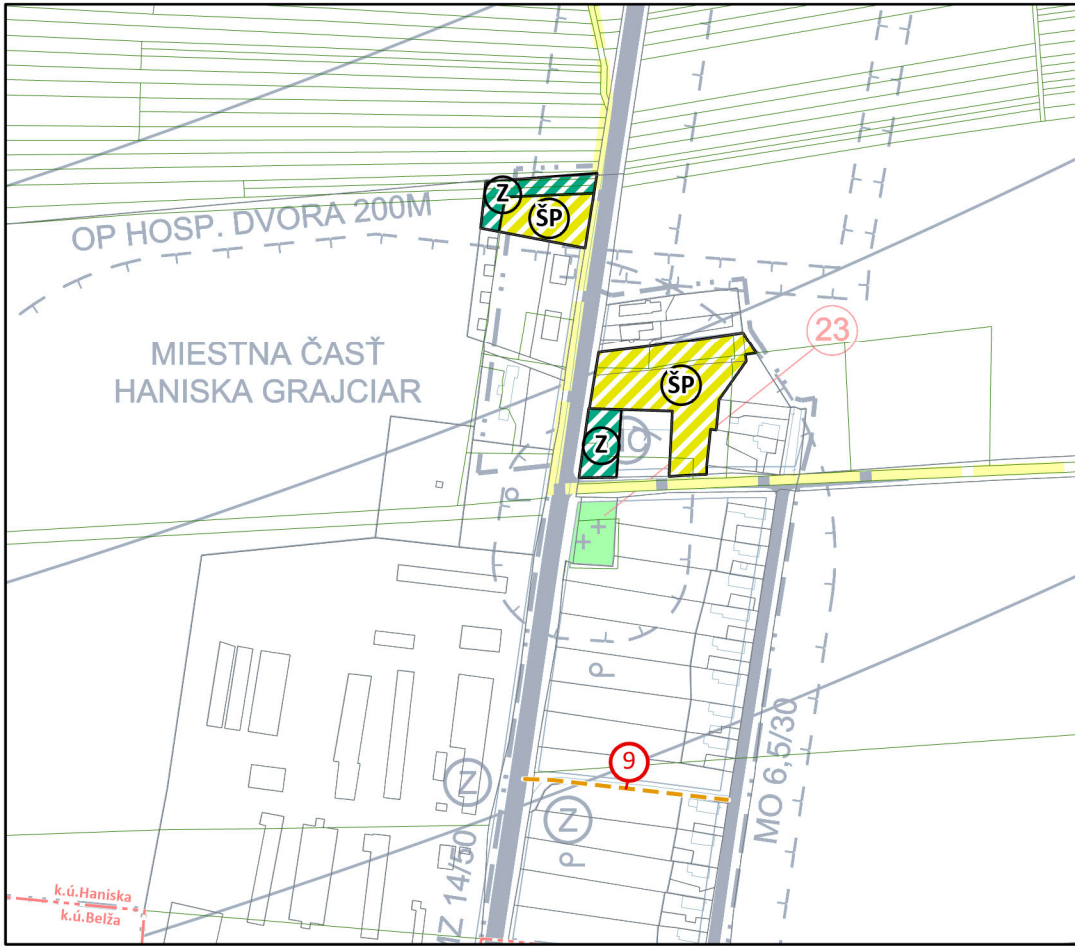


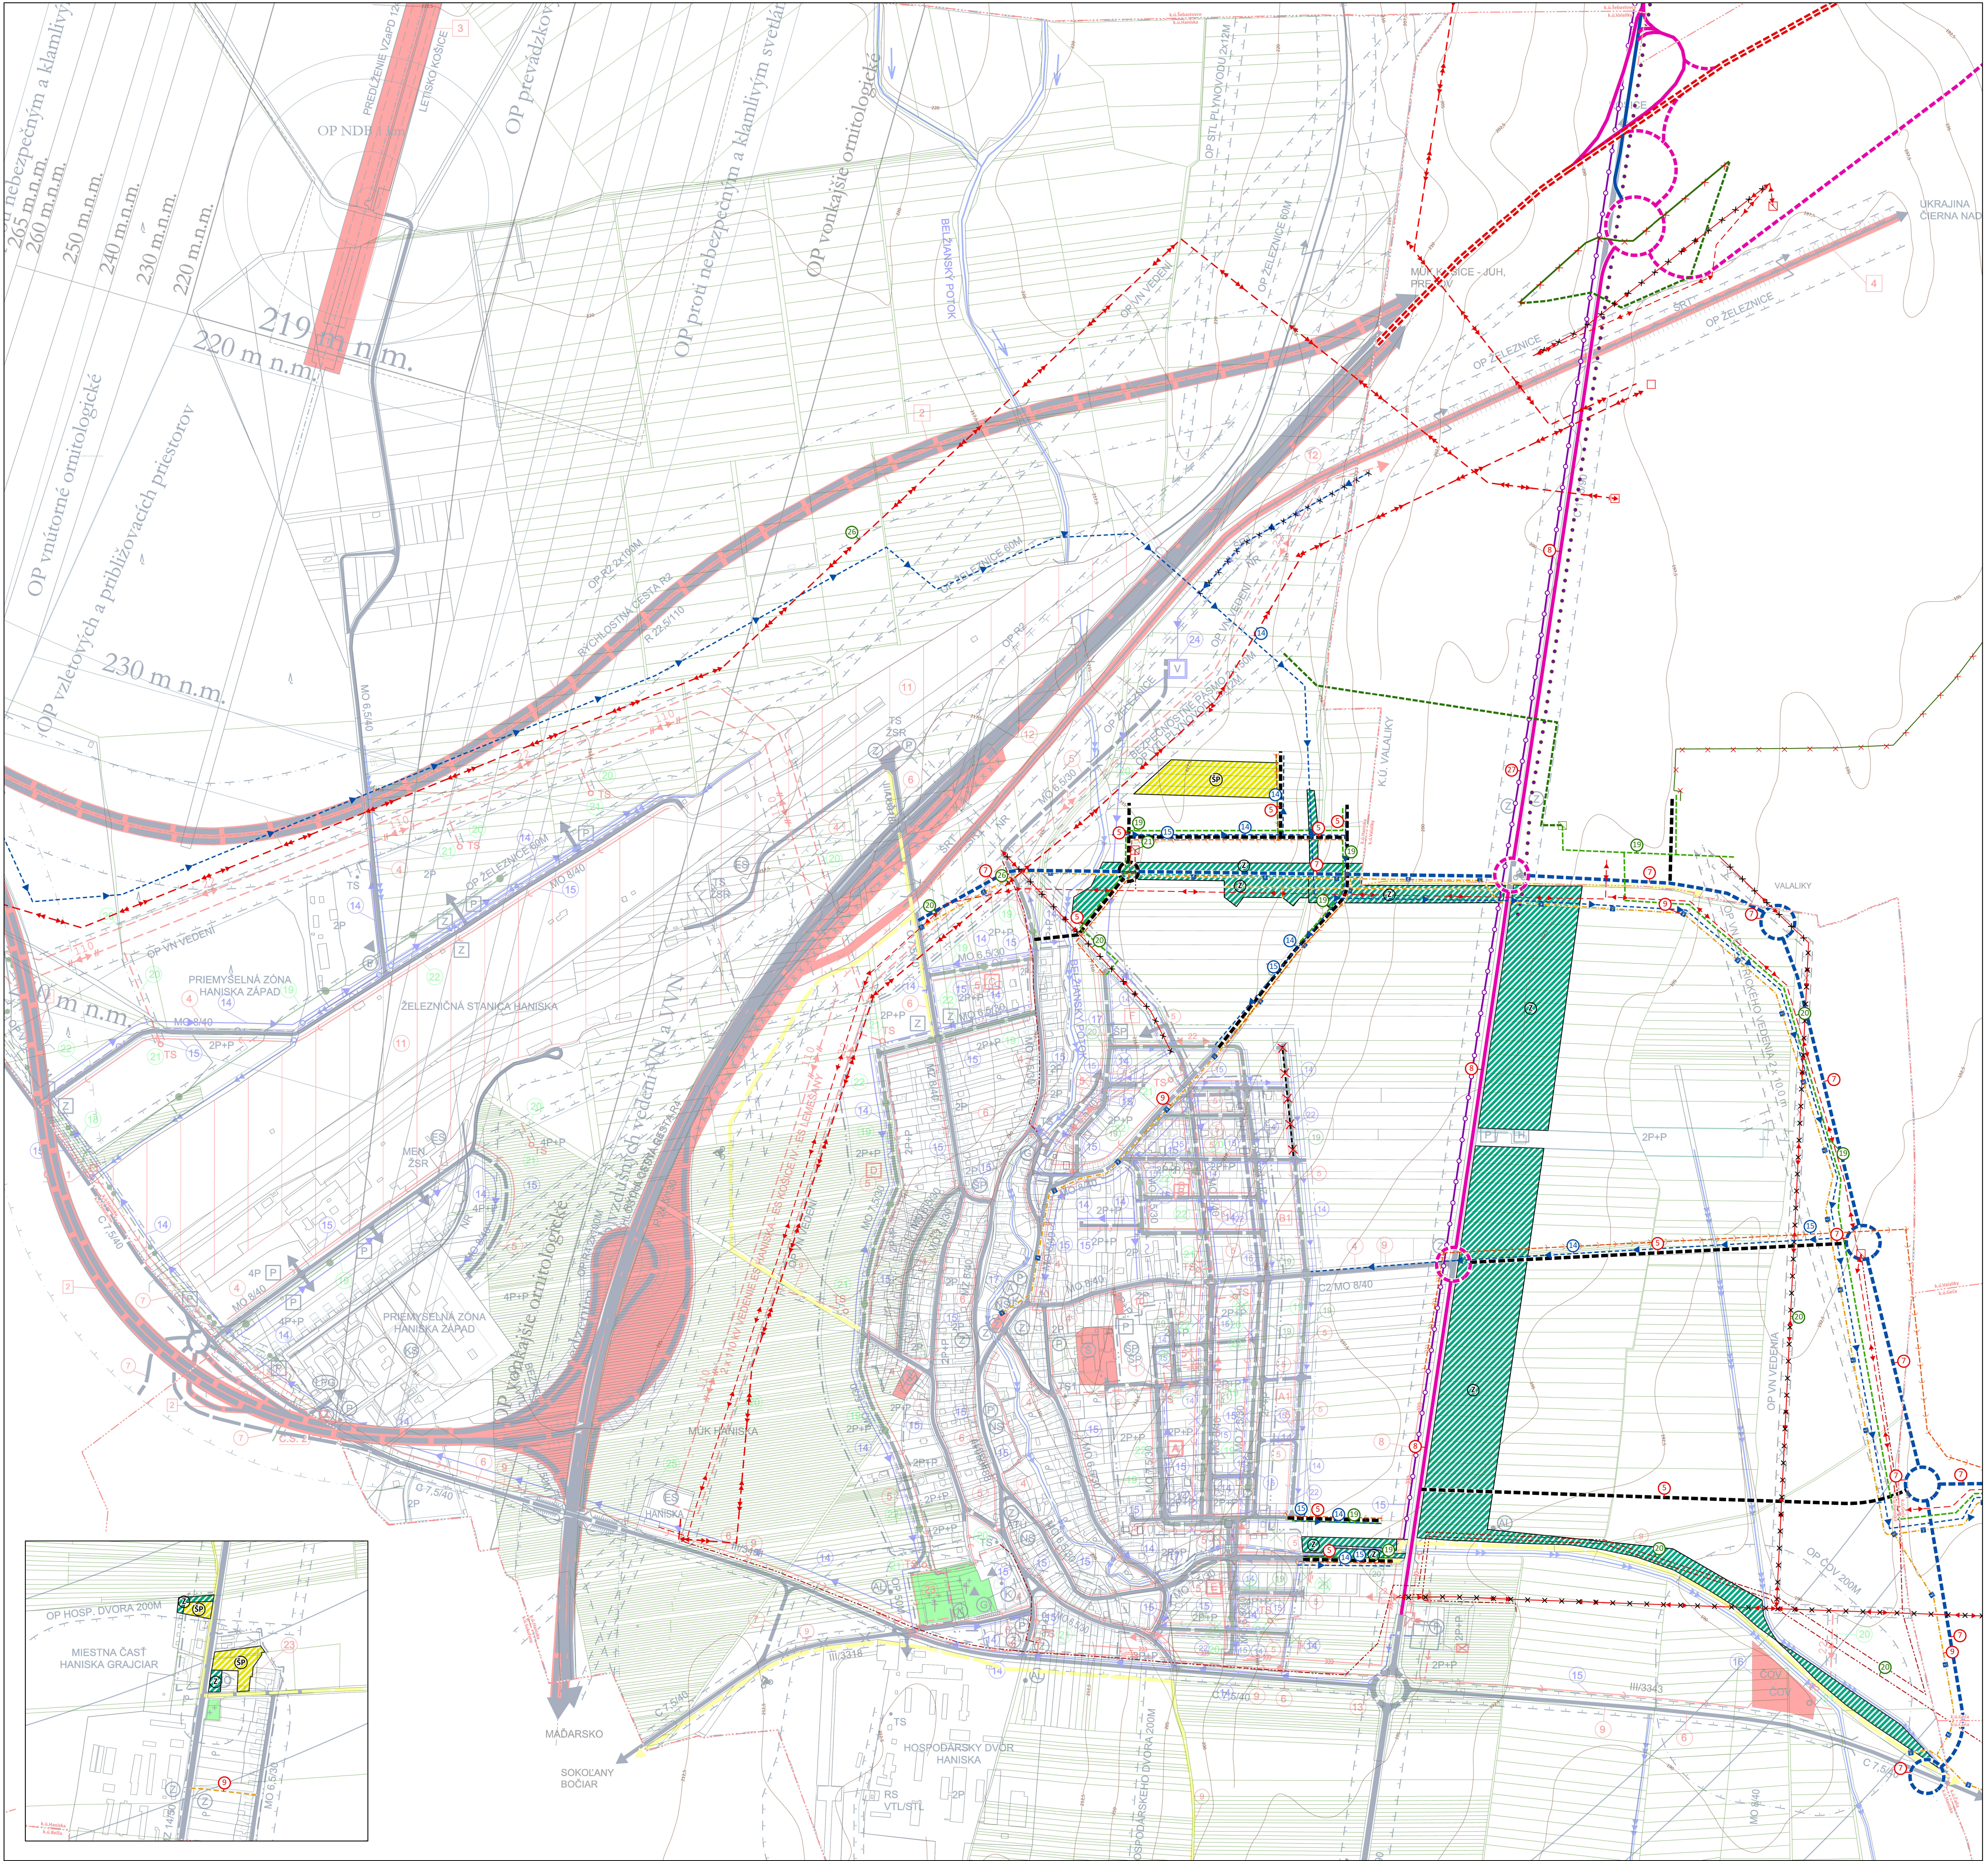

- | | | |
|--|---|---|
| <ul style="list-style-type: none">rychlostné komunikácie,návrhcesty I. triedy,návrhcesty I. triedy,stavcesty III. triedy,návrhcesty III. triedy,stavprístupové a obslužné komunikácie,návrhcyklistické cesty,návrhpešie chodníky,návrhtrasa hromadnej dopravy,návrhdvojkoľajná elektrická,návrh | <ul style="list-style-type: none">na zrušenie,návrhElektrická stanica,návrhtrafostanica,návrhRegulačná stanica plynu,návrhvodovod,návrhprírodný vodovod na zrušenie,návrhsplachová kanalizácia,návrhpriemyselná kanalizácia, fenolovod (nefunkčný),návrhna zrušenie,návrhna zrušenie,návrh | <ul style="list-style-type: none">Vzdušné vedenie elektrickej energie 22 kV,návrhKábelové vedenie elektrickej energie (podzemné),návrhVTL plynovod,návrhVTL plynovod,na zrušenieSTL1 plynovod,návrhSTL1 plynovod,na zrušenie <p>Plochy pre verejnoprospešné stavby</p> <ul style="list-style-type: none">verejná parková a športová zeleň,návrhšportové a detské ihriská nekomerčného charakteru,návrh |
|--|---|---|

ÚZEMNÝ PLÁN OBCE HANISKA
zmeny a doplnky č. 4
Návrh na prerokovanie

Obstarávateľ: Obec Haniska
Odborne spôsobilá osoba pre obstaranie ÚPP a ÚPD:
Ing. Iveta Šabáková
Spracovateľ: Ing. arch. Martin Baloga, PhD.
Dátum: október 2022

SCHEMA VPS

1:5 000