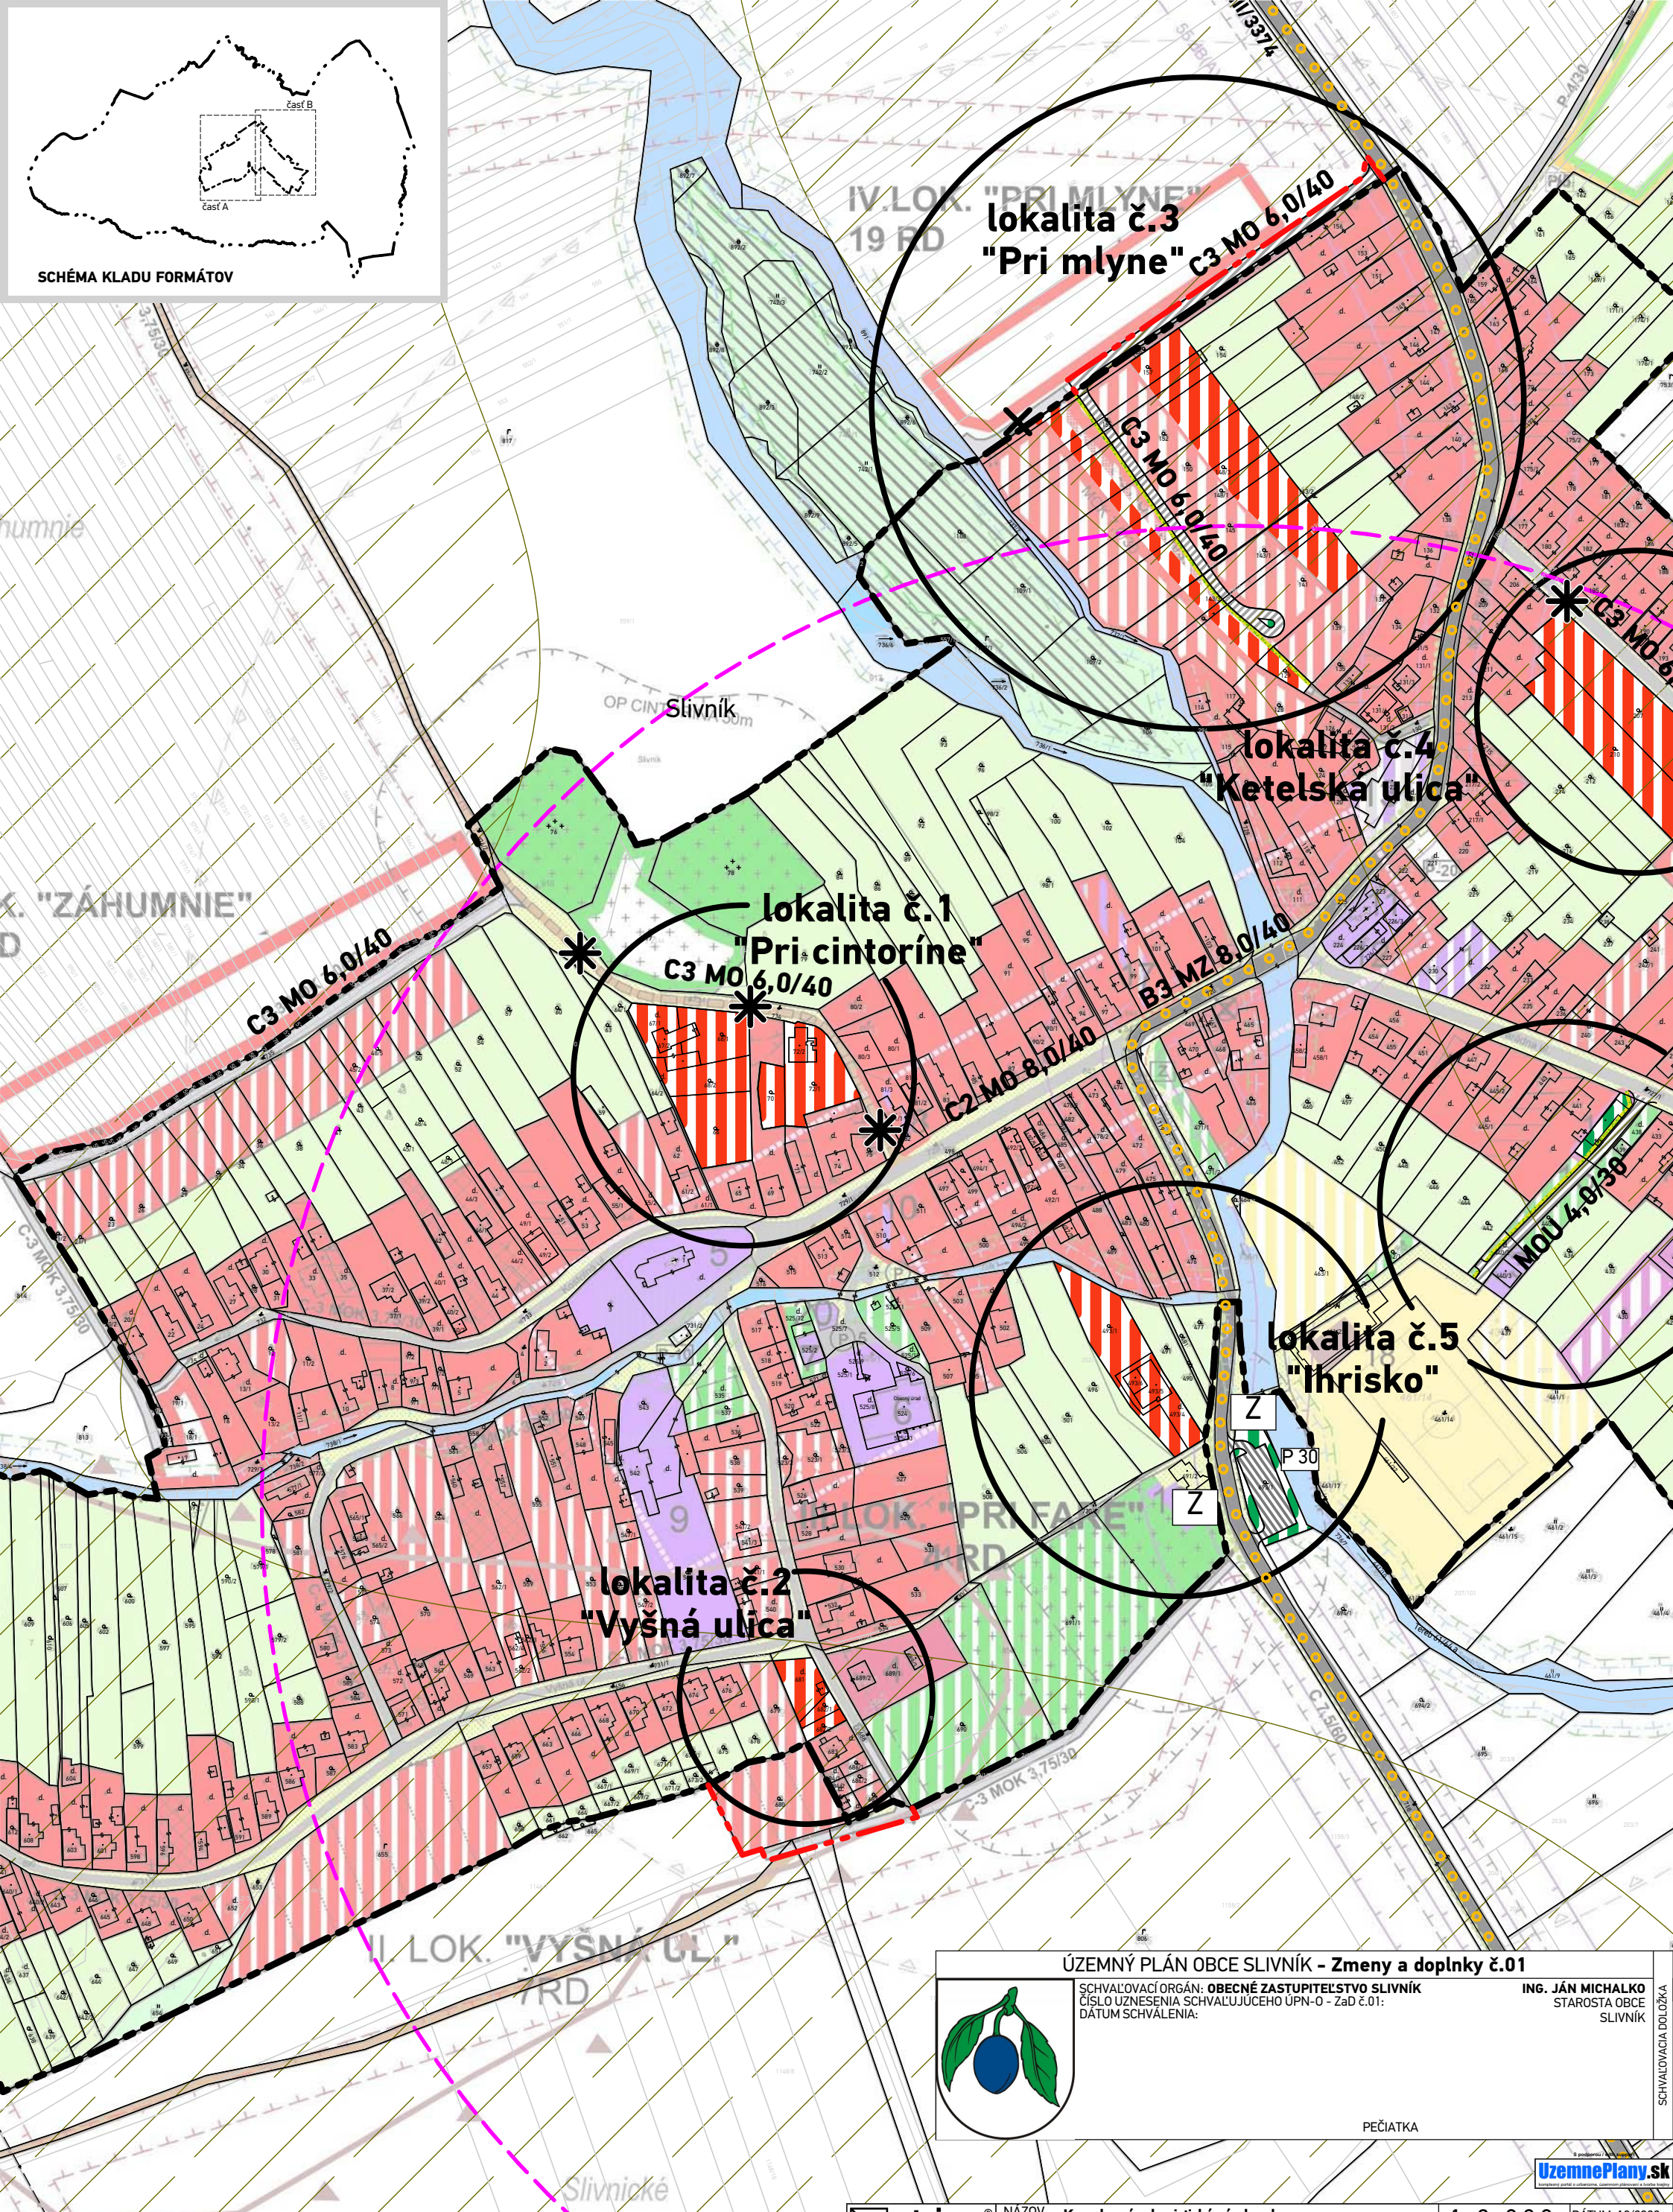

ÚZEMNÝ PLÁN OBCE SLIVNÍK – **Zmeny a doplnky č.01**

SCHVAĽOVACÍ ORGÁN: **OBECNÉ ZASTUPITEĽSTVO SLIVNÍK**
ČÍSLO UZNESENIA SCHVAĽUJÚCEHO ÚPN-O - ZaD č.01:
DÁTUM SCHVÁLENIA:

ING. JÁN MICHALKO
STAROSTA OBCE
SLIVNÍK

PEČIATKA

SCHVALOVACIA DOLOŽKA

S podporou / with support
UzemnePlany.sk
komplexný portál o urbanizme, územnom plánovaní a tvorbe krajiny

atrium® ARCHITEKTI
Architektonické štúdio Atrium, s.r.o.
Mlynská 27, 040 01 Košice
T: +421 55 6231 587
artchitekti@atriumstudio.sk
www.atriumstudio.sk

NÁZOV VÝKRESU: **Komplexný urbanistický návrh a doprava**

1 : 2 880

DÁTUM: 10/2022

Číslo výkresu: **3**

časť A

Č. LOK./NÁZOV PRE ZaD:

lokalita č.1 "Pri cintoríne"	lokalita č.5 "Ihrisko"
lokalita č.2 "Vyšná ulica"	
lokalita č.3 "Pri mlyne"	
lokalita č.4 "Ketelská ulica"	