
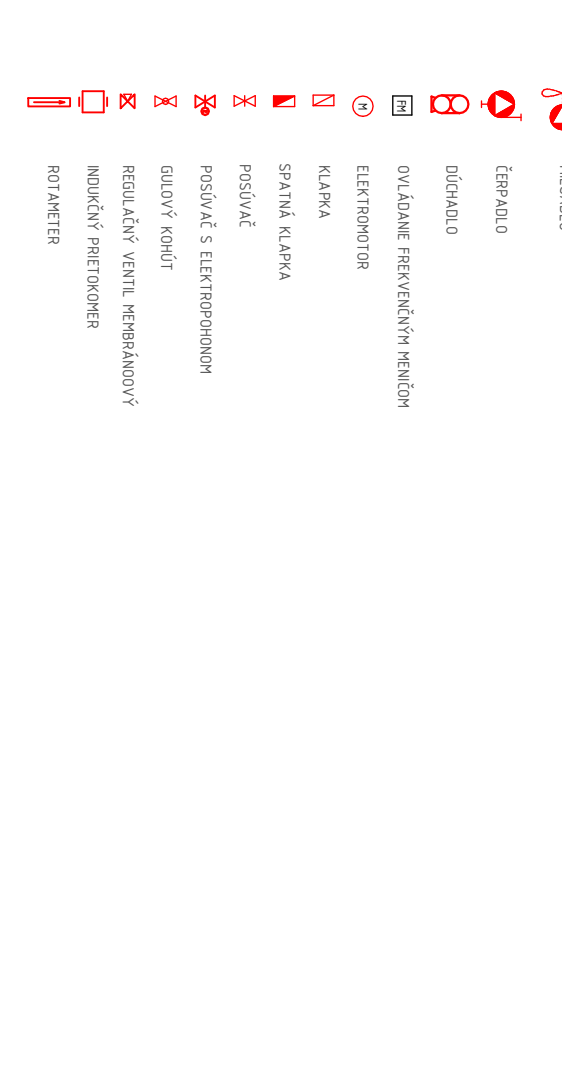
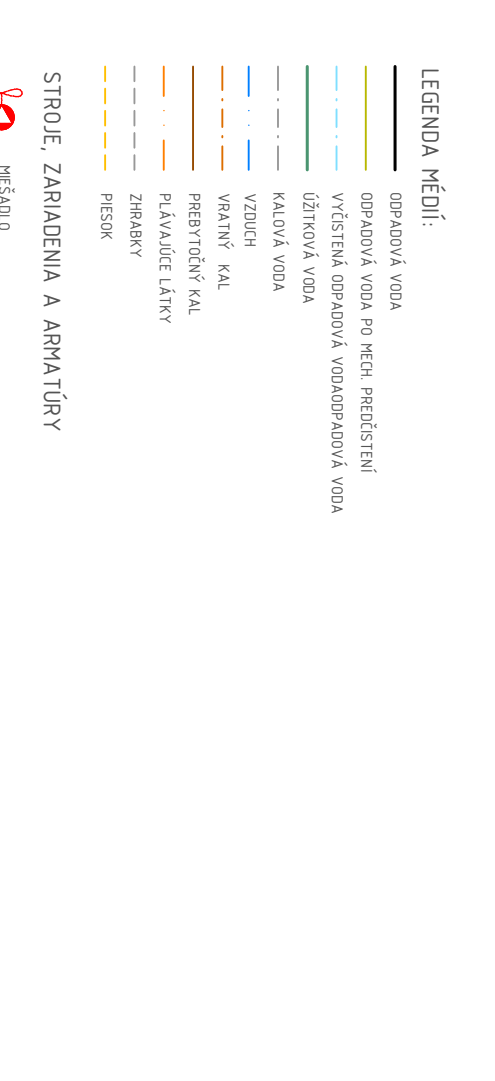
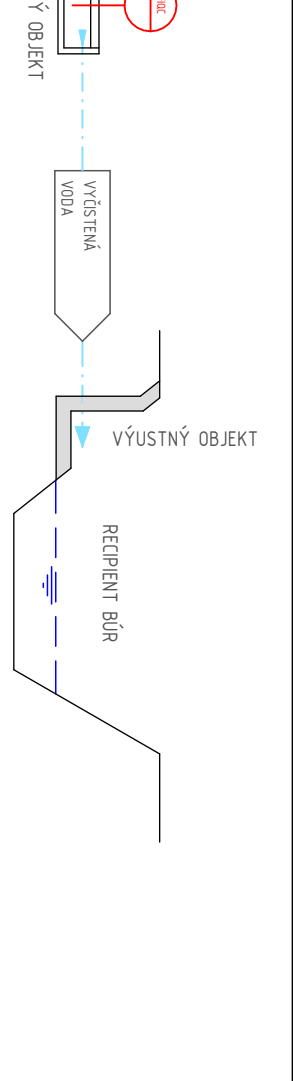


TECHNOLOGICKÁ SCHÉMA ČOV SANTOVKA

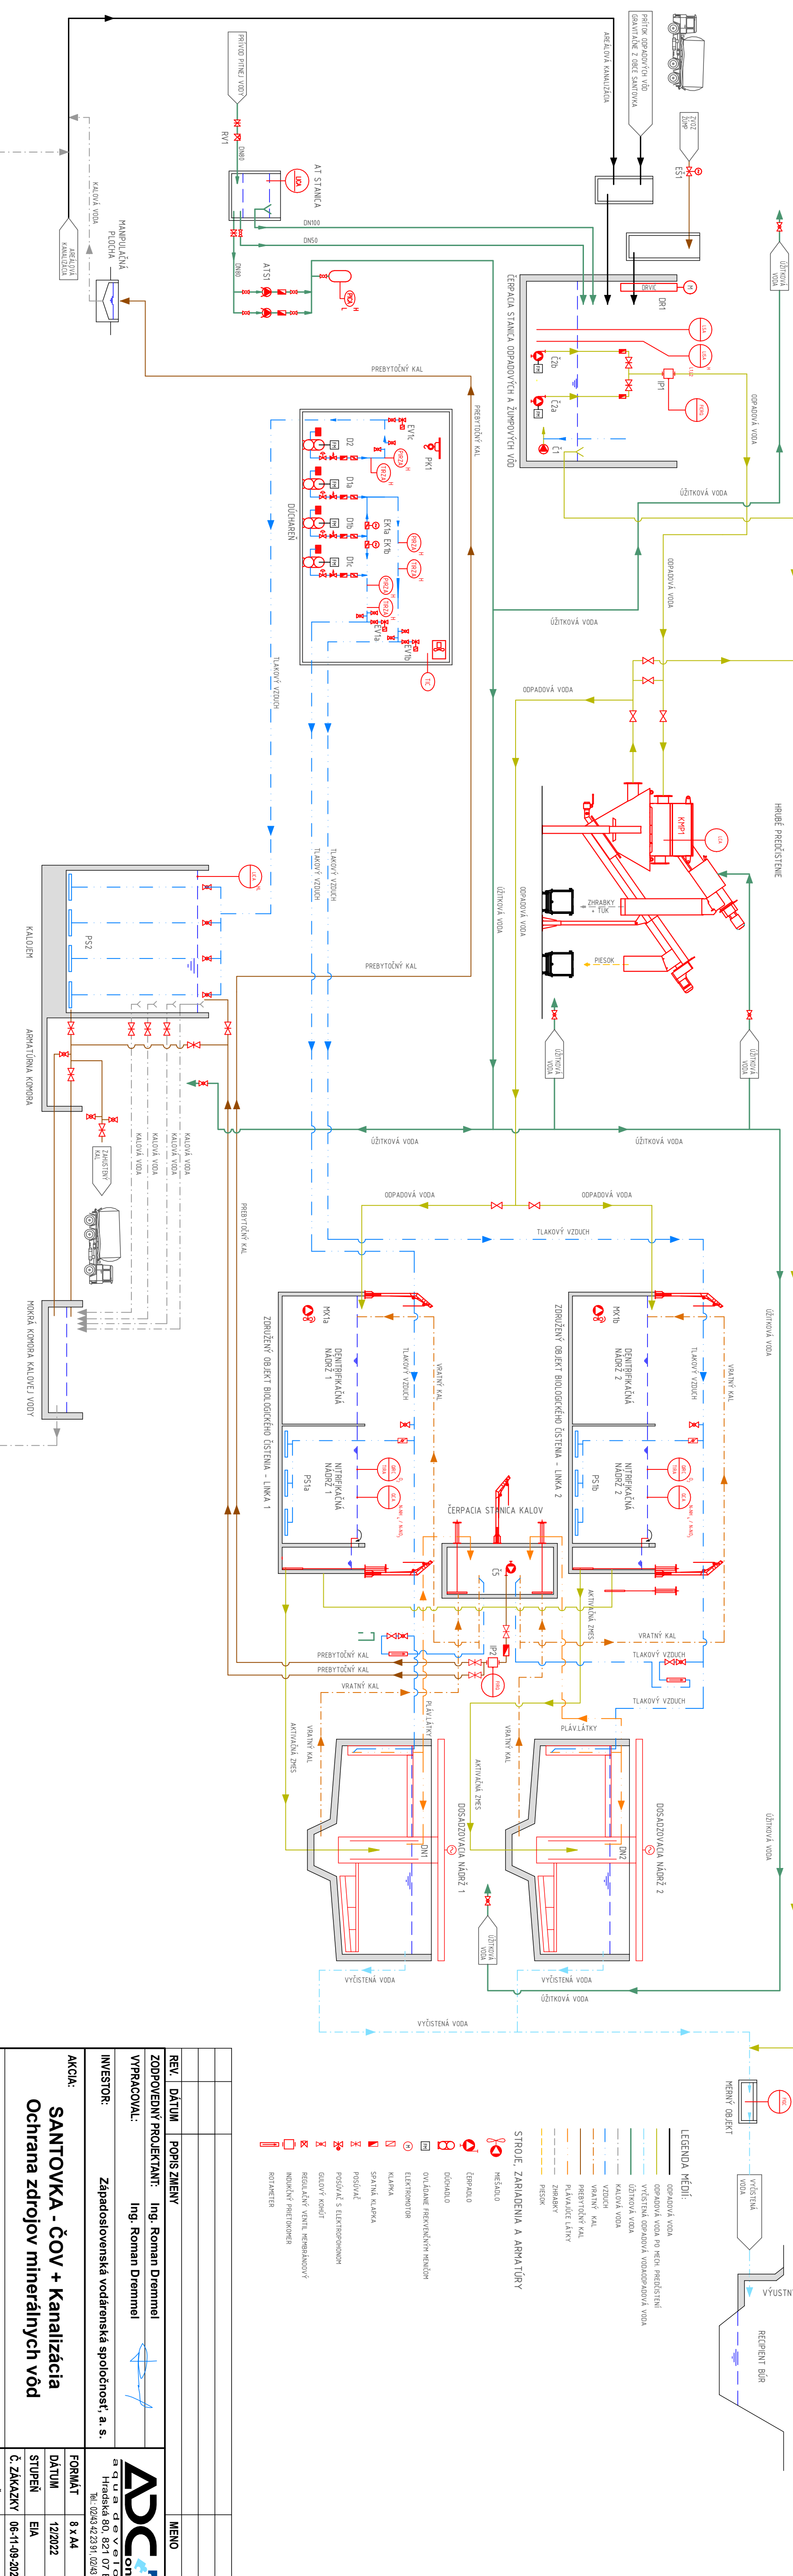

REV.	DÁTUM	POPIS ZMENY	MENO
ZODPOVEDNÝ PROJEKTANT: Ing. Roman Dremmel			
VYPRACOVAL: Ing. Roman Dremmel			
INVESTOR: Západoslovenská vodárenská spoločnosť, a. s.			
AKCIA: SANTOVKA - ČOV + Kanalizácia			
Ochrana zdrojov minerálnych vôd			
PRÍLOHA: TECHNOLOGICKÁ SCHÉMA ČOV			
FORMÁT: 8 x A4			
DÁTUM: 12/2022			
STUPEŇ: EIA			
Č. ZAKÁZKY: 06-11-09-2022			
ARCH. Č.: 06-11-09-2022/9			
MIERKA: Č. PRÍLOHY			
REVÍZIA: 4.			
			00

ADConsult, a.s.
 a qu a d e v e l o p m e n t
 Hradská 80, 821 07 Bratislava
 IČO: 024342391, IČD: 83 61 54