
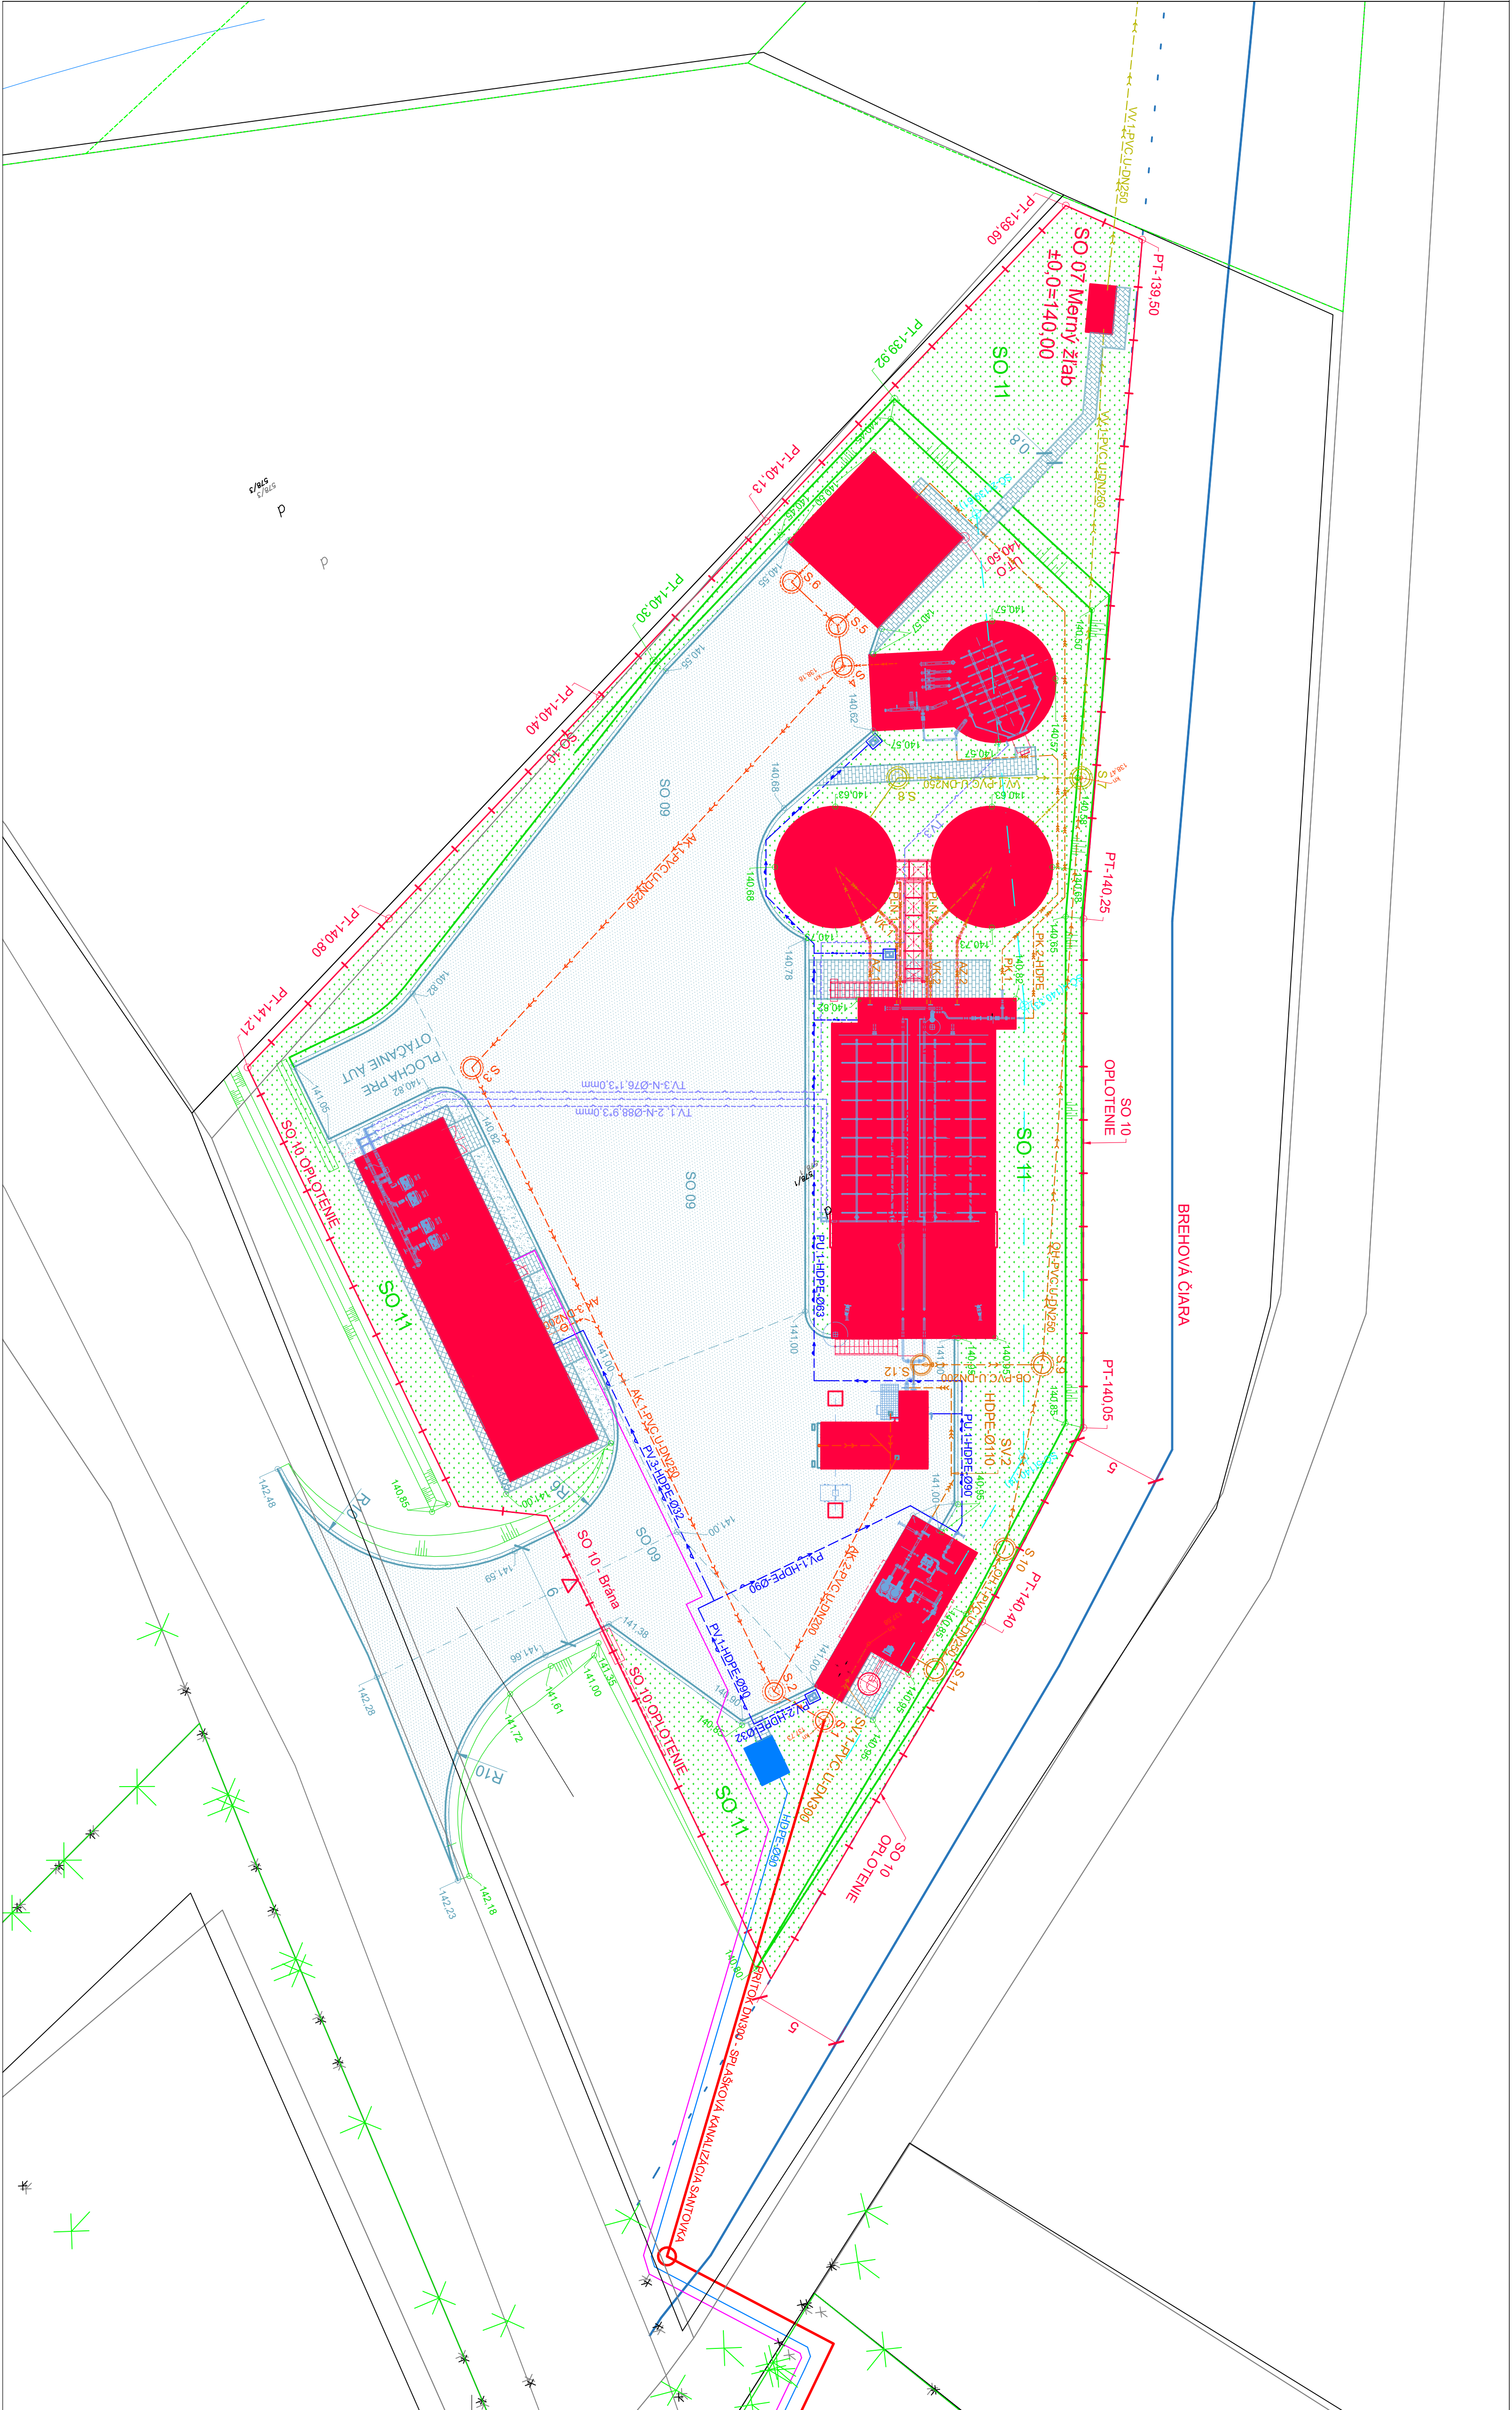


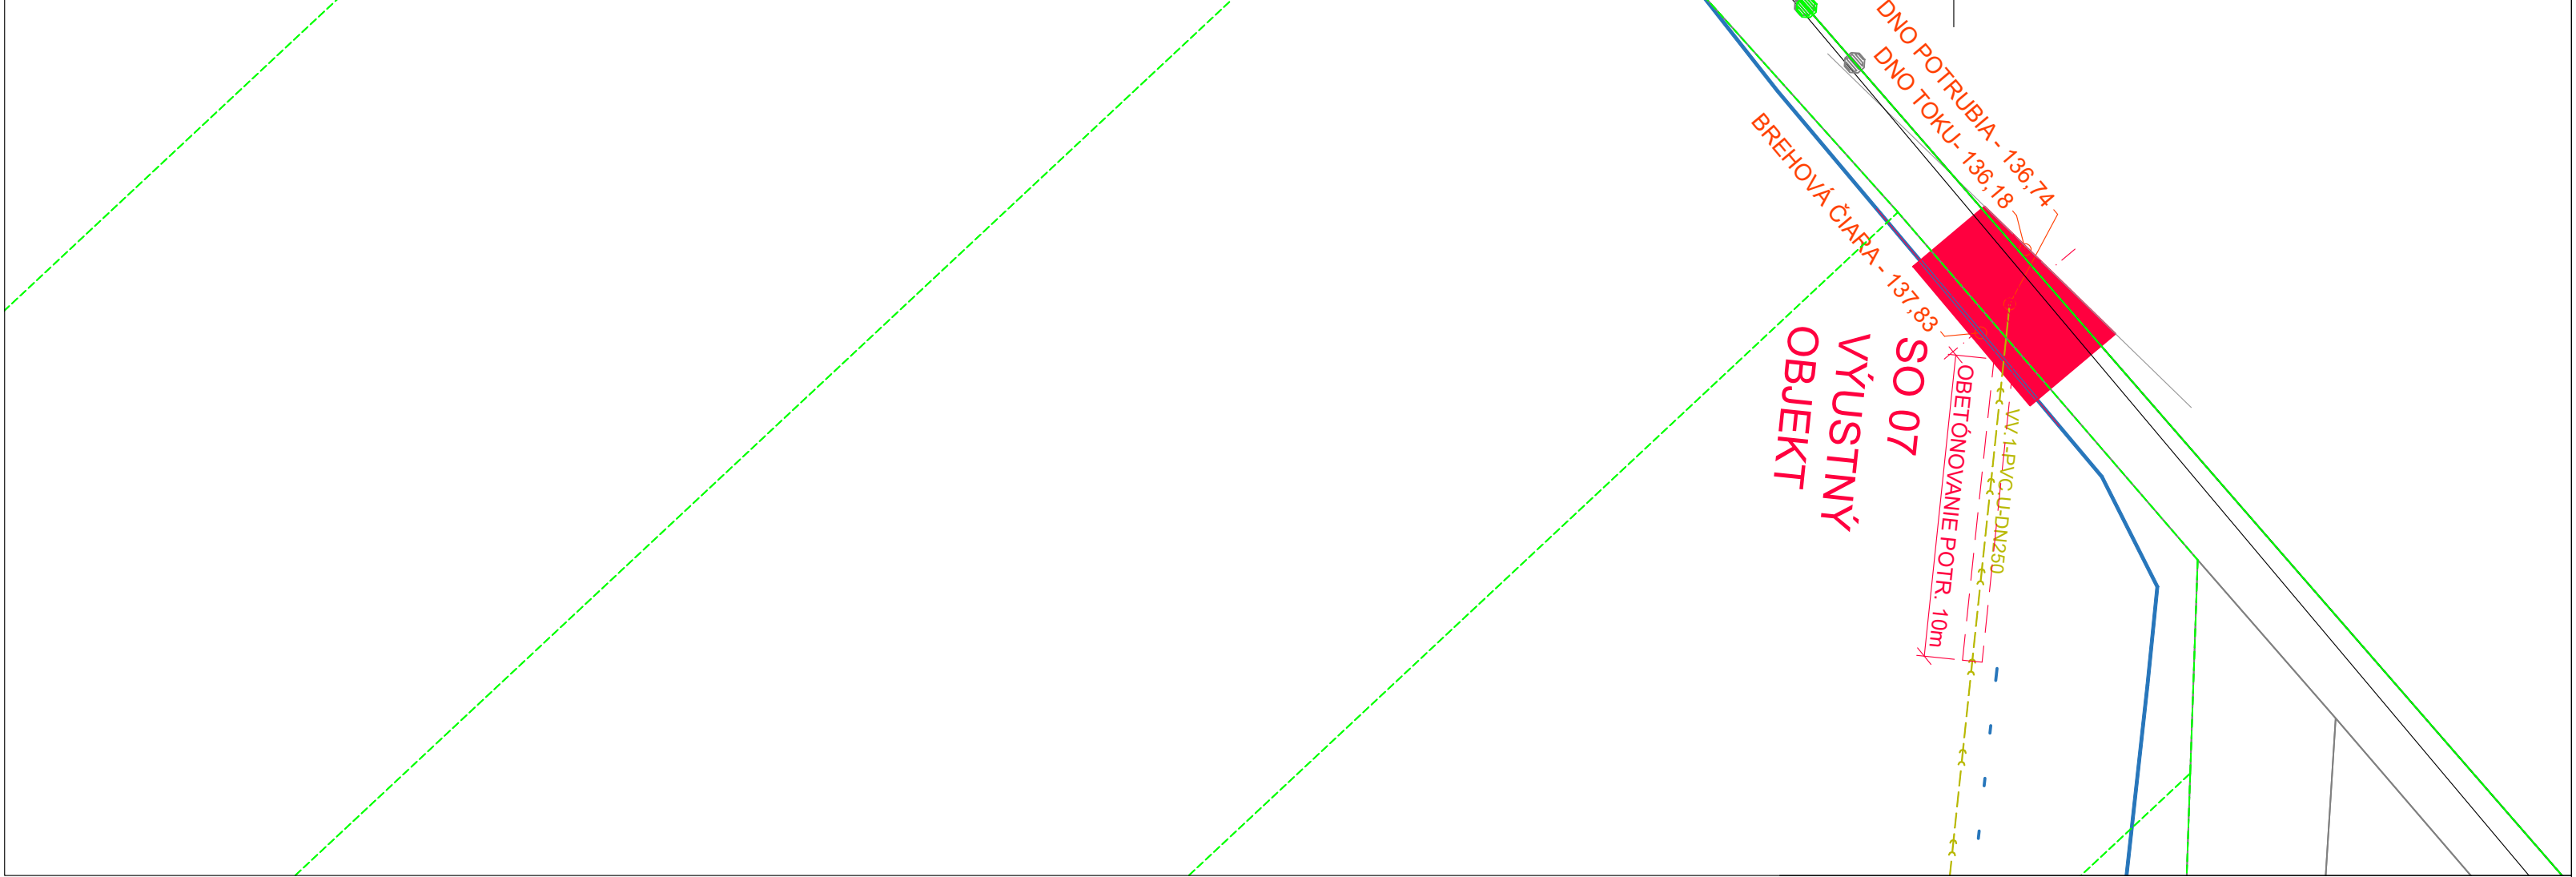


Stavebné objekty ČOV Santovka

- SO 01 Čerpadla stanica odpadových a žumpových vôd, hrubé predčistenie
- SO 02 Zdrúžený objekt biologického čistenia, čerpadla stanica kalov
- SO 03 Dosadzovacie nádrže
- SO 04 Kalojem
- SO 05 Ducharení, rozvodňa a veľín
- SO 06 Manipulačná plocha
- SO 07 Prepojovacie potrubia
- Merný žlab
- Výustný objekt
- SO 08 Prípojka pitnej vody, vodomernej šachta
- SO 09 Prístupová komunikácia pre ČOV, areálové komunikácie
- SO 10 Oplotenie
- SO 11 Sadové a terénne úpravy
- SO 12 Stavebná a svetelná elektroinštalácia
- SO 13 Vonkajšie osvetlenie, uzemňovacia sústava a bleskozvod
- SO 14 NN prípojka

Legenda navrhovaných prepojovacích sietí:

- Gravitačné potrubie odpadových vôd
- Tlakové potrubie odpadových vôd
- SV Surová odpadová voda
- OH Obtok COV – havarijný
- OB Obtok biologickej linky
- mechanický predčistenie OV
- AZ Aktivizačná zmes
- VV Vyčistená voda
- AK Areolová kanalizácia
- VK Vratný kal
- PK Prebytočný kal
- KV Kalová voda
- PLN Plávajúce nečistoty
- VP Vodovodná prípojka
- PV Pitná voda
- UV Úžitková voda
- TV Tlakový vzduch
- NN Prípojka NN

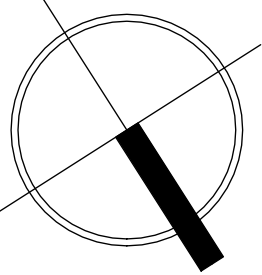

REV.	DATUM	POPIS ZMENY	MENO
ZODPOVEDNÝ PROJEKTANT:	Ing. Radoslav Mateáš		
VYPRACOVANÉ:	Ing. Radoslav Mateáš		
INVESTOR:	Západoslovenská vodárňská spoločnosť, a.s.		
ACIA:	Santovka - ČOV + kanalizácia		
OBJEKT:	Ochrana zdrojov minerálnych vôd		
FORMÁT:	8x4		
DATUM:	12/2022		
STUPEŇ:	EIA		
Č. ZAKÁZKY:	06-11-09-2022		
ARCH. Č.:	06-11-09-2022		
MIERKA:	1:200		
REVIZIA:	5.		