


P O L I A N K A

ÚZEMNÝ PLÁN OBCE

NÁVRH RIEŠENIA

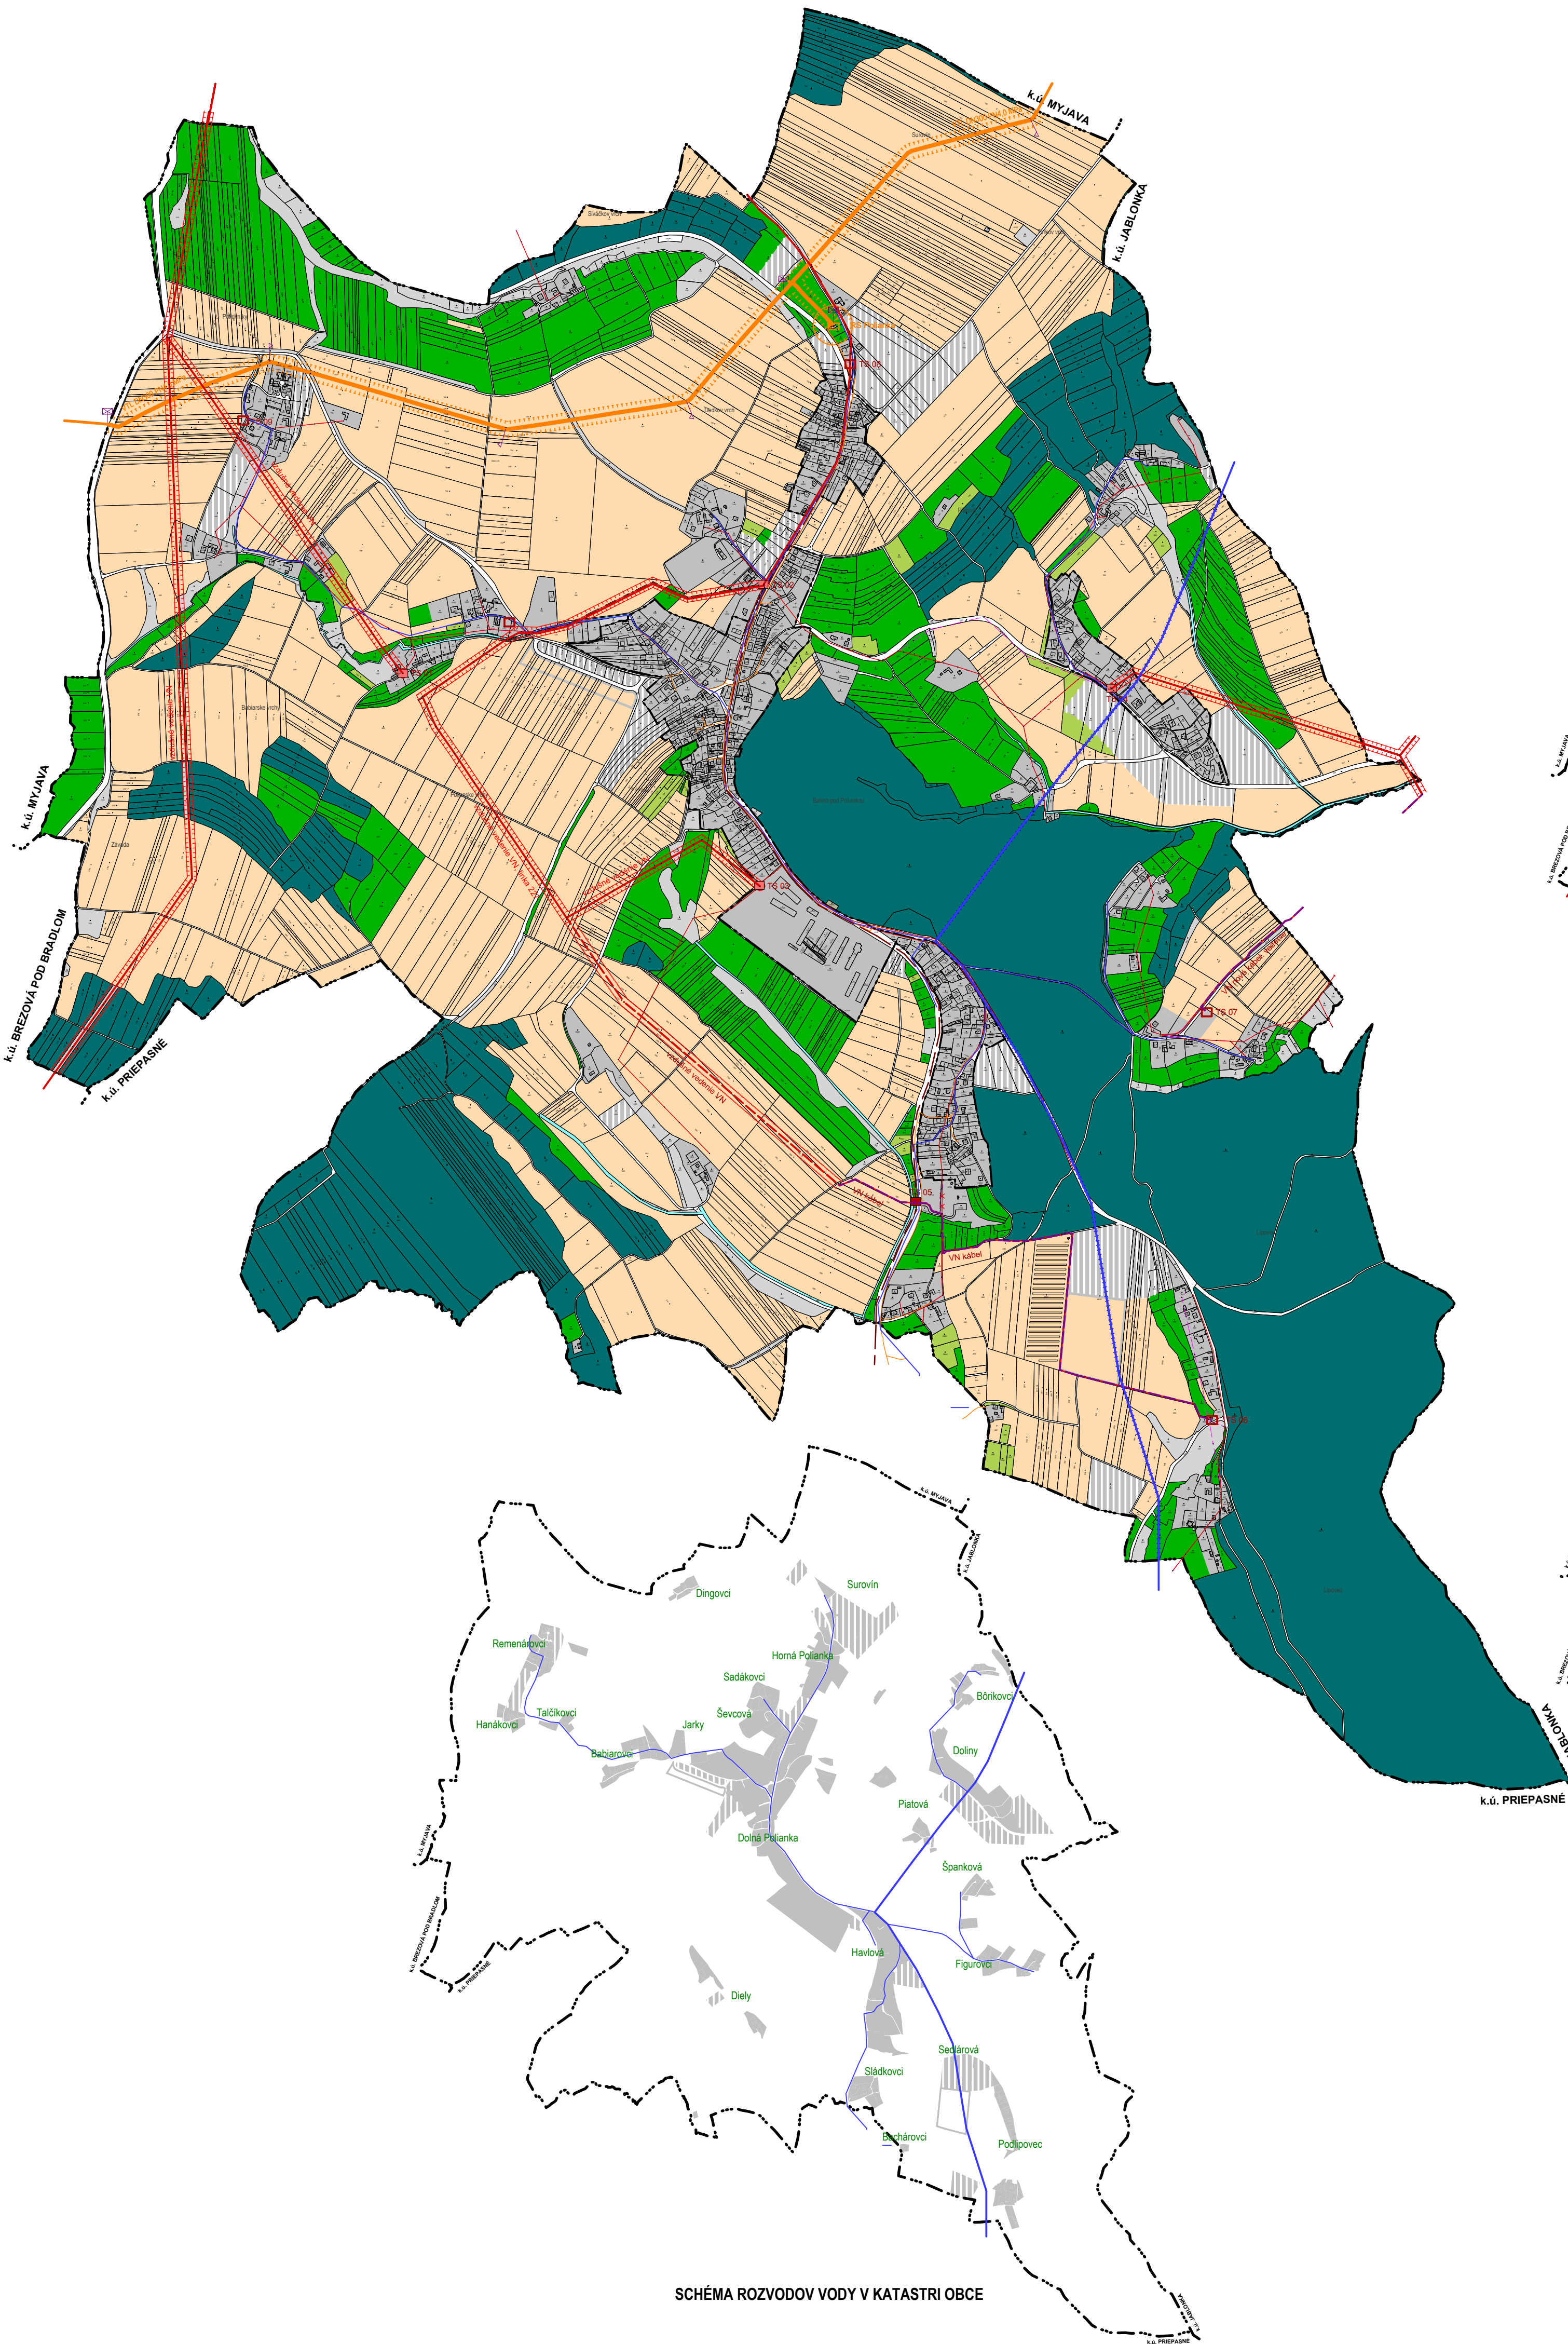

STAV	NÁVRH	VÝHLAD	L E G E N D A
			HRANICA KATASTRA (KATUZ)
			HRANICA ZASTAVANÉHO ÚZEMIA OBCE (ZUOB)
			URBANIZOVANÉ ÚZEMIA
TECHNICKÁ INFRAŠTRUKTÚRA			
			VZDUŠNÉ VEDENIE VN 22kV
			ZEMNÉ VEDENIE VN 22kV
			VZDUŠNÉ ROZVODY NN V OBCI
			ZEMNÉ ROZVODY NN V OBCI
			TRAFOSTANICA KIOSKOVÁ / STOŽIAROVÁ
			MIESTA PRIPOJENIA ROZVOJOVÝCH FUNKČNÝCH BLOKOV NA TECH. INFRAŠTRUKTÚRU
			OCHRANNÉ PÁSMA ELEKTRICKÝCH VEDENÍ
			VTL PLYNOVOD
			STL PLYNOVOD
			OCHRANNÉ PÁSMA VTL PLYNOVODU
			BEZPEČNOSTNÉ PÁSMA VTL PLYNOVODU
			VODOVOD
			VODOVOD - ROZVODY PO OBCI
			OCHRANNÉ PÁSMA VODOVODU
			KANALIZÁCIA PODĽA ÚPN-VÚC

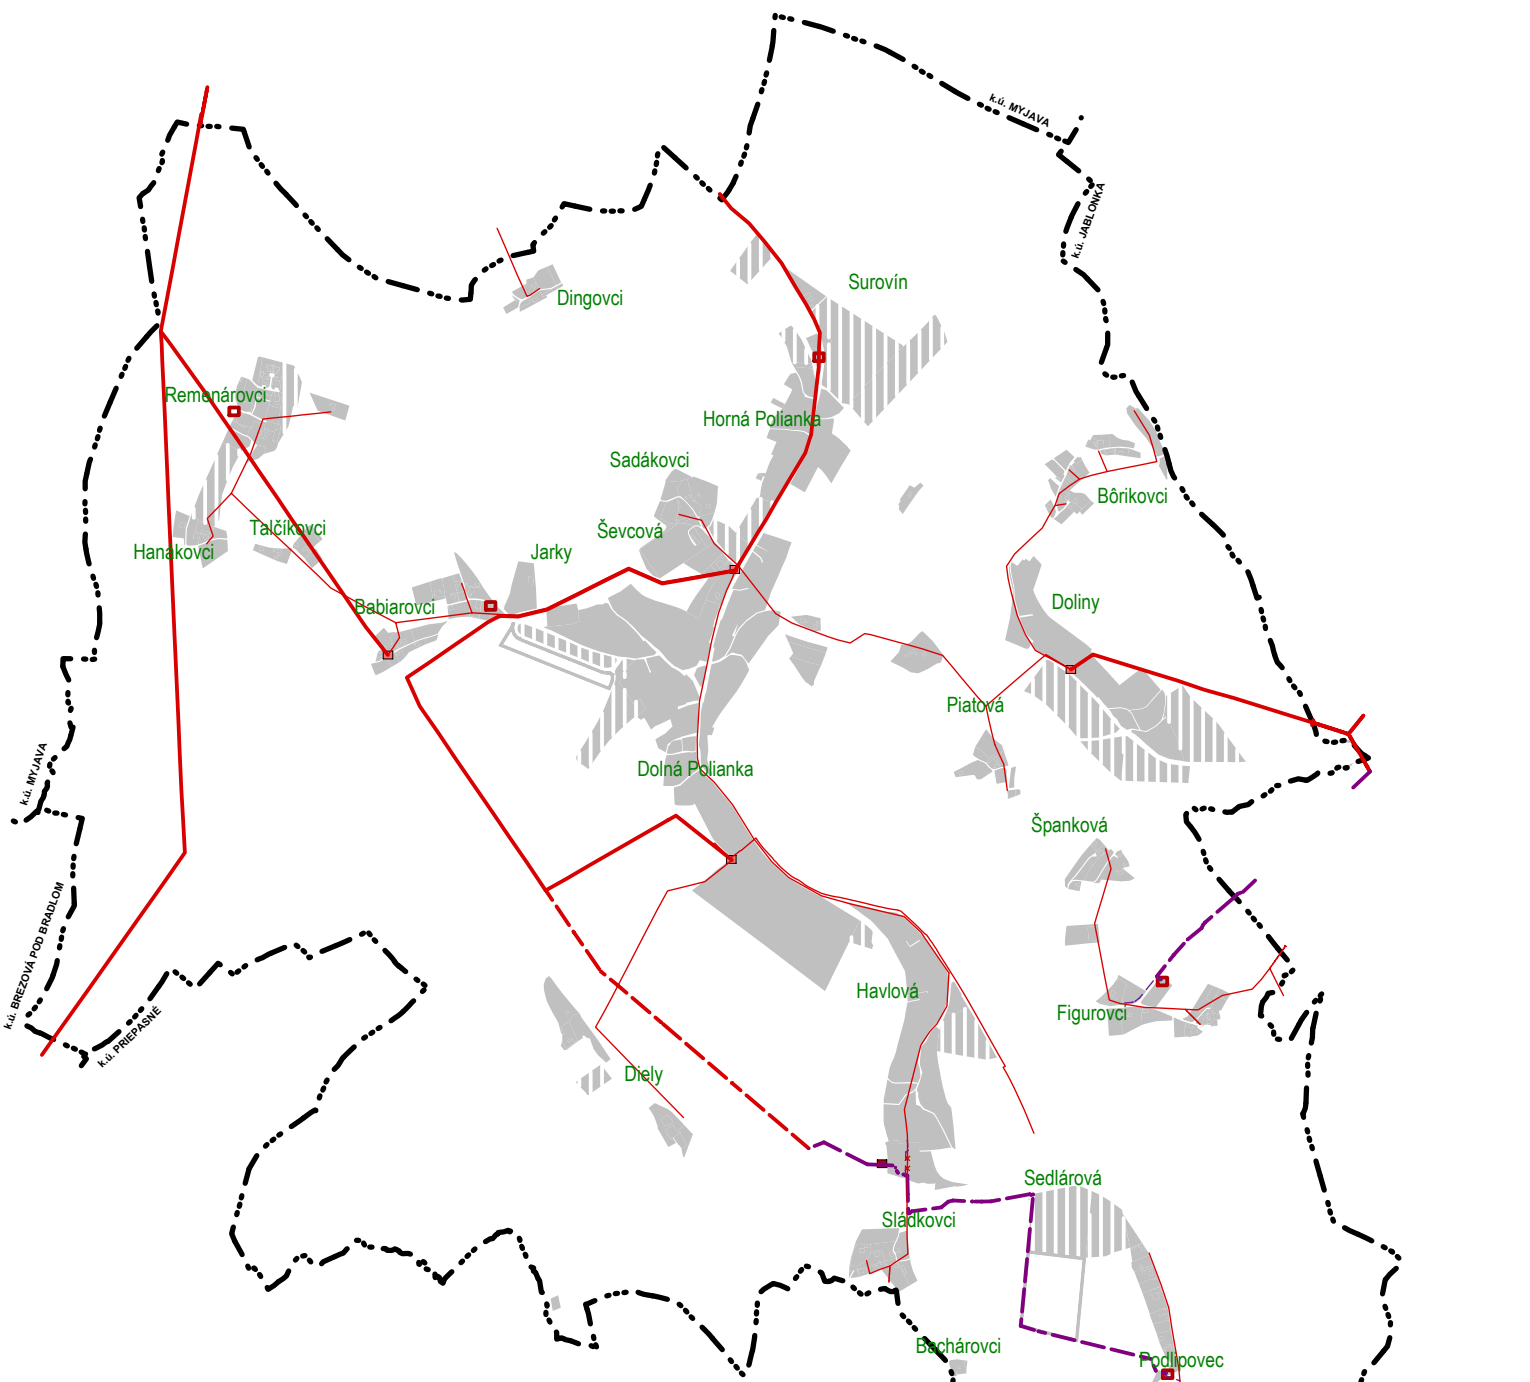


SCHÉMA ELEKTRICKÝCH VEDENÍ V KATASTRI OBCE

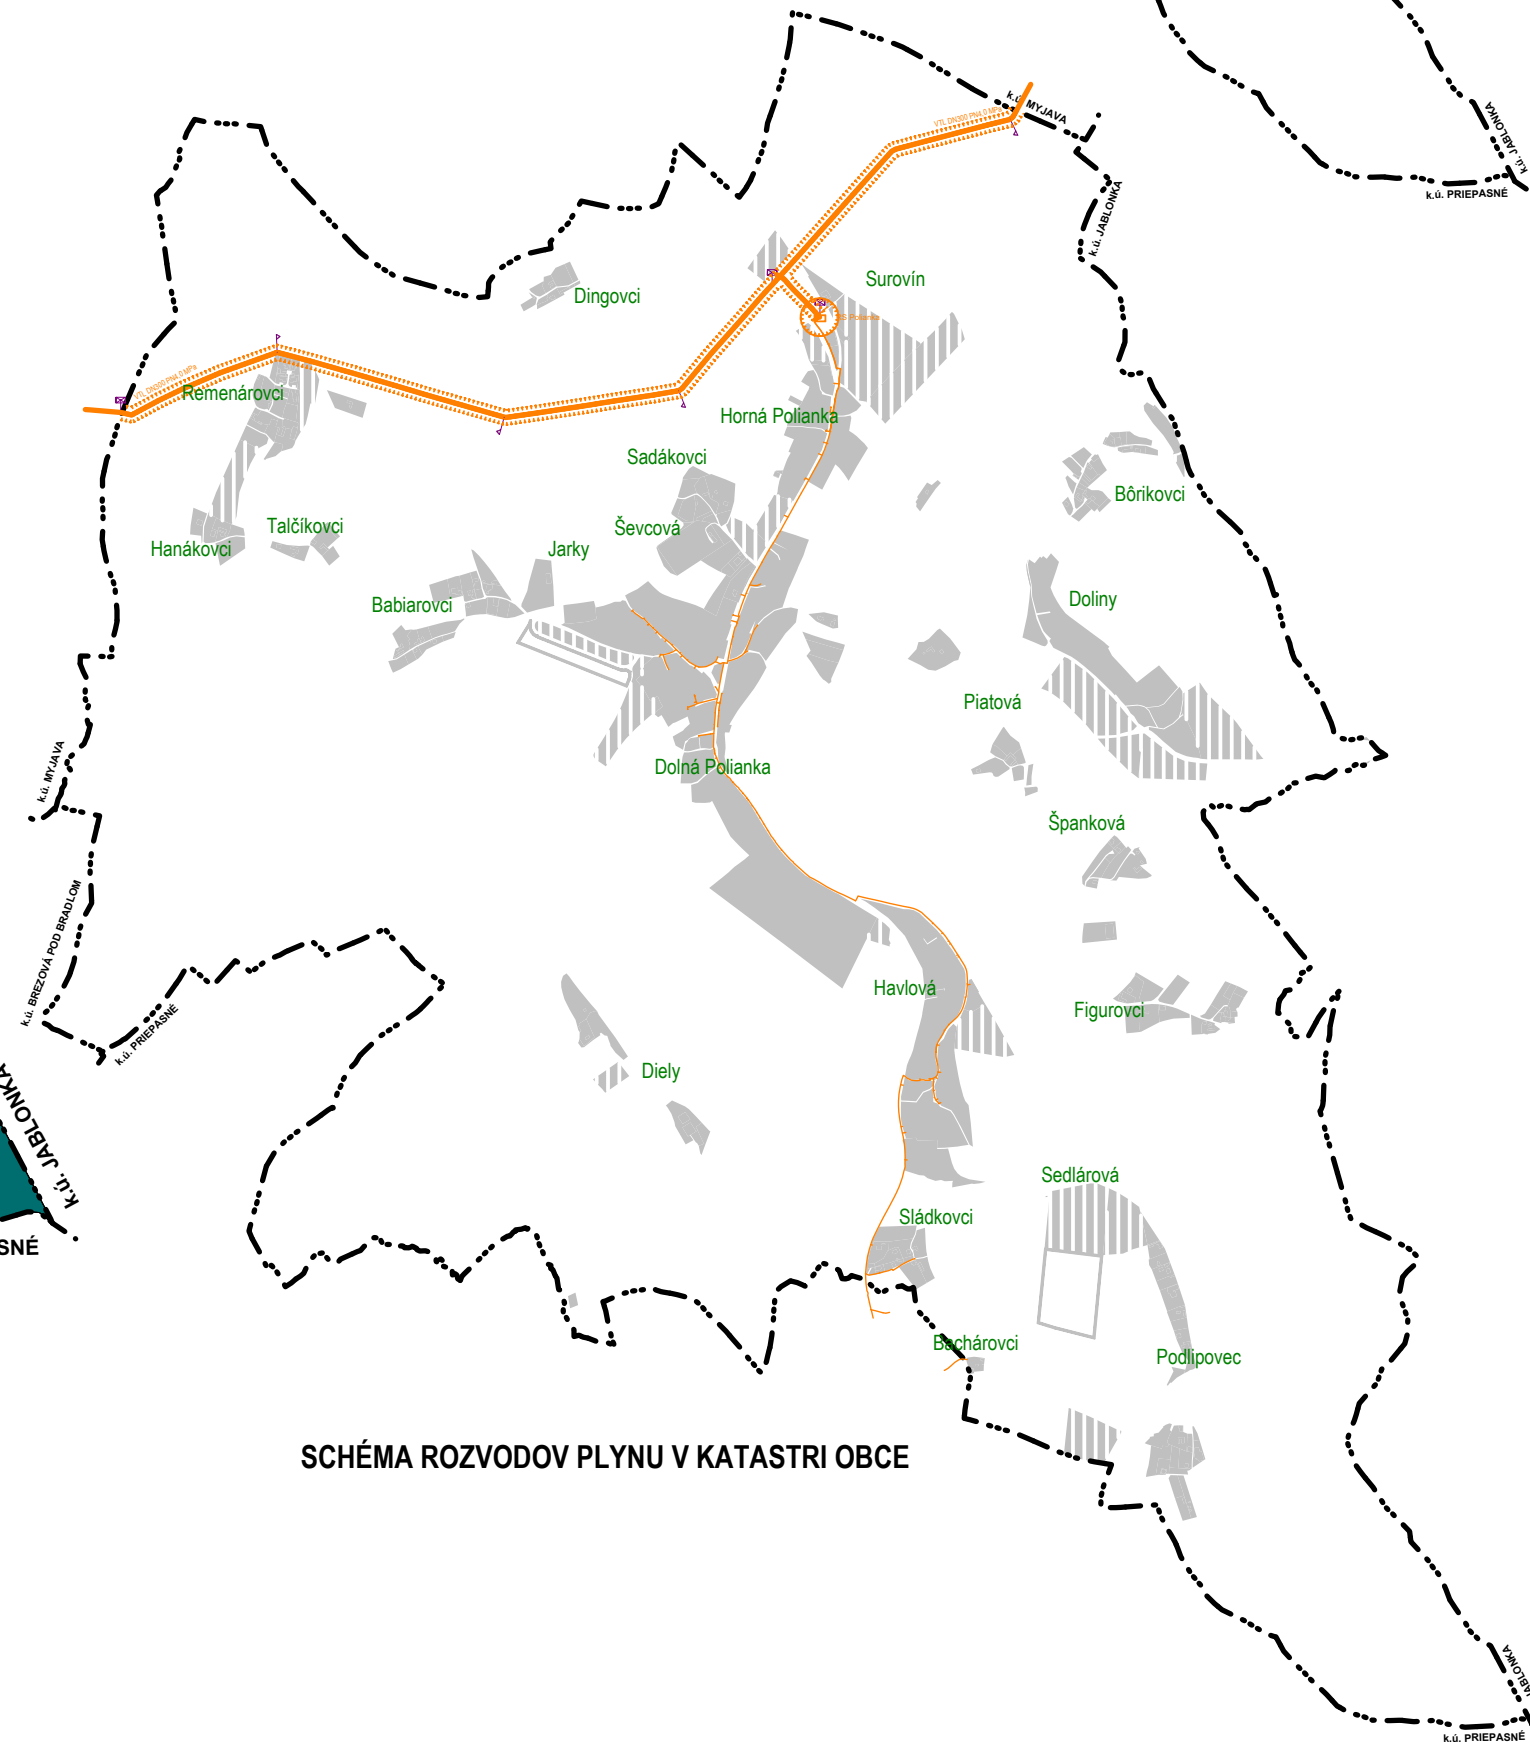


SCHÉMA ROZVODOV PLYNU V KATASTRI OBCE

SCHÉMA ROZVODOV VODY V KATASTRI OBCE

ÚZEMNÝ PLÁN OBCE (ÚPN-O) POLIANKA

SCHVALOVACIA DOLOŽKA
SCHVAĽOVACÍ ORGÁN: OZ OBCE POLIANKA
ČÍSLO UZNESENIA: _____
DÁTUM SCHVALENIA: _____

OBEDNÁVATEL:
OBEC POLIANKA
SPRACOVATEL:
ARCHITEKTONICKÝ ATELIER BP
Bratislava 110, 0201 Prieštavy, asbp@atbp.sk

4
VEREJNÉ TECHNICKÉ VYBAVENIE

M = 1:1000

PAVOL KŇAZSKÝ, STAROSTA OBCE
MENO A PODPIS OPRÁVNENEJ OSOBY, PEČIATKA