


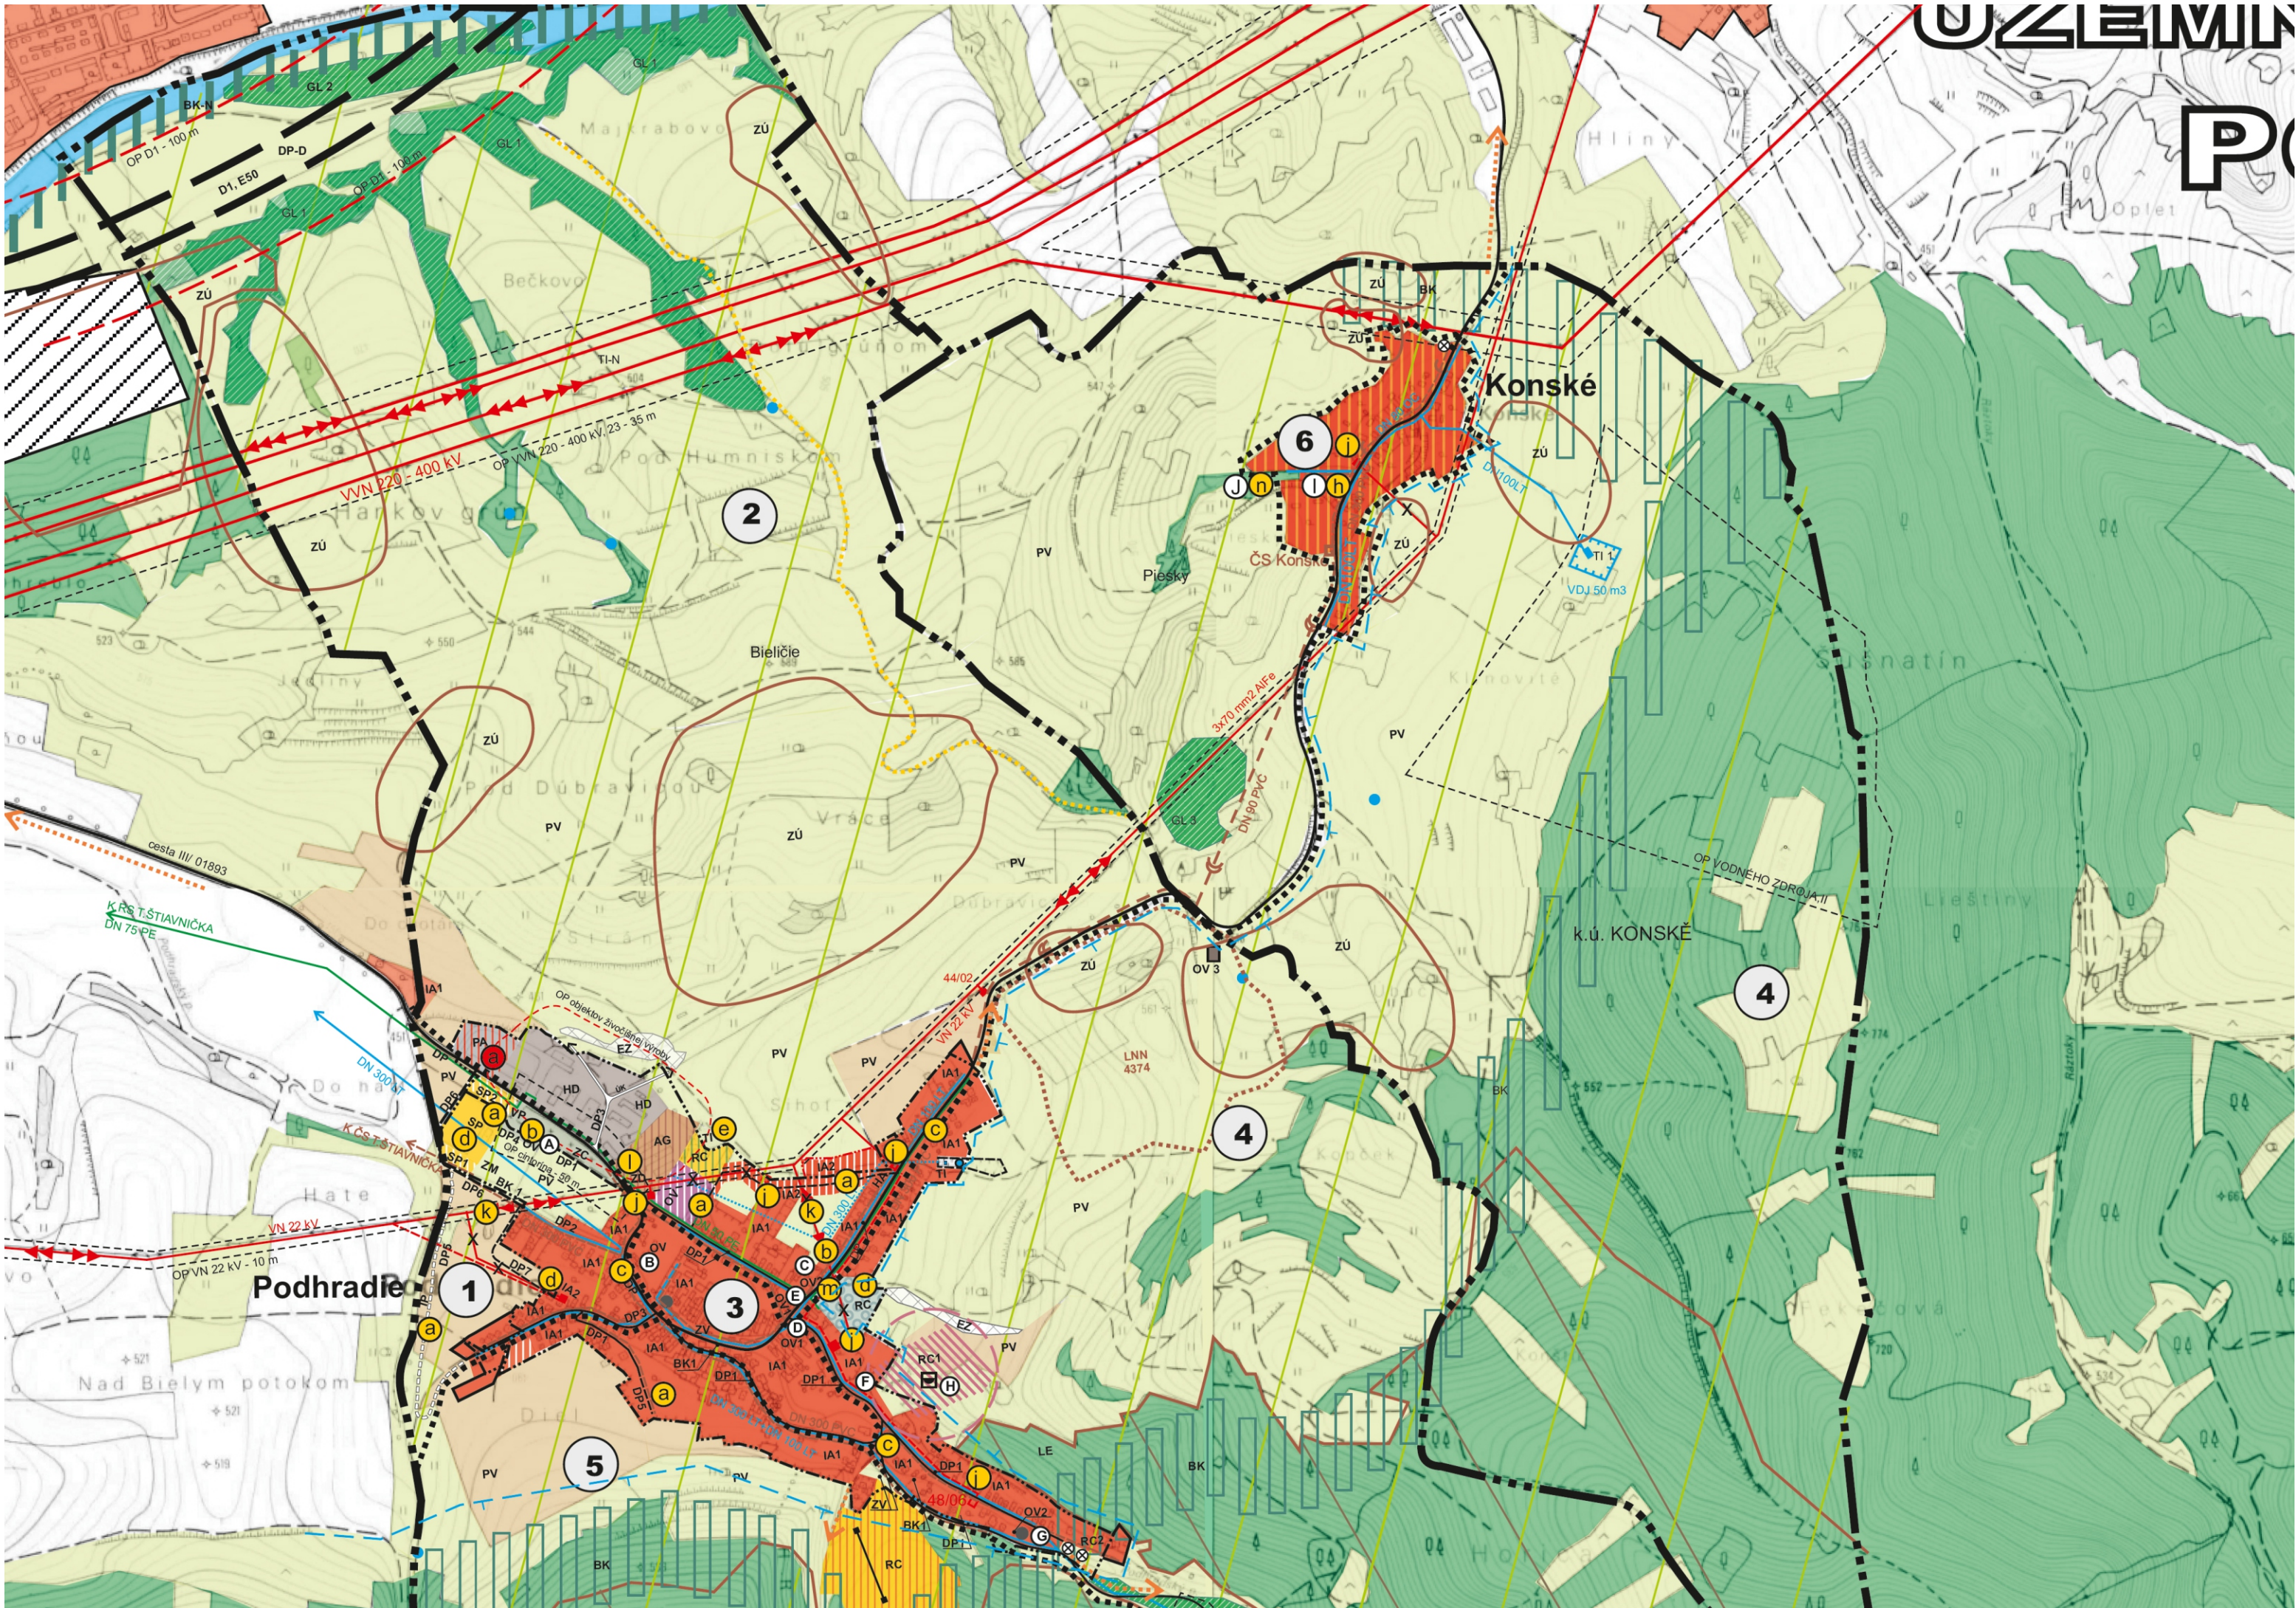

LEGENDA

STAV	NÁVRH	VÝHLAD


HRANICA KRAJA
HRANICA KATASTRÁLNEHO ÚZEMIA
HRANICA ZASTAVANÉHO ÚZEMIA OBCE K 1.1.1990
HRANICA SKUTOČNE ZASTAVANÉHO ÚZEMIA OBCE
HRANICE A ČÍSLA URBANISTICKÝCH OKRSKOV
PLOCHY BÝVANIA V RODINNÝCH DOMOCH
PLOCHY OBČIANSKEJ VYBAVENOSTI A SLUŽIEB
PLOCHY S OBYTNO - REKREAČNOU FUNKCIOU
PLOCHY ŠPORTU
PLOCHY PRE MALÉ A STREDNÉ FORMY PODNIKANIA /výroba + obchod/
AGROTURISTICKÝ AREÁL
REKREAČNÁ LÚKA
VÝZNAMNÉ A PAMÄTNÉ OBJEKTY V OBCI
HOSPODÁRSKY DVOR
PLOCHY LP
ZÁHRADY / SÚKROMNÁ ZELEŇ TRVALÉ TRÁVNATÉ PORASTY
VYHRADENÁ ZELEŇ - CINTORÍNY
VEREJNÁ ZELEŇ
PLOCHY ORNEJ PÔDY
VODNÉ TOKY A PLOCHY + SPRIEVODNÁ ZELEŇ TOKOV
TRASA DIAĽNICE D1
ZBERNÉ A OBSLUŽNÉ KOMUNIKÁCIE
KOMUNIKÁCIA ÚČELOVÁ
REKREAČNÝ CHODNÍK
POLNÉ CESTY A LESNÉ CESTY NESPEVNENÉ KOMUNIKÁCIE
HLAVNÉ CYKLOTRASY
OZNAČENIE KOMUNIKÁCIE
OBJEKT SALAŠA

STAV	NÁVRH	VÝHLAD

ARCHEOLOGICKÁ LOKALITA-HRÁDOK
GRAVITAČNÁ KANALIZÁCIA
TLAKOVÁ KANALIZÁCIA
VVN 220 - 400 kV
VN 22 kV VZDUŠNÉ VEDENIE
VN 22 kV - KÁBELOVÉ VEDENIE
DISTRIBUČNÁ TRAFOSTANICA 22/0,4 kV
PLYNOVOD STL
VODOJEM
VODOJEM HOSPODÁRSKY DVOR
PRAMENE
VODOVODNÝ ROZVOD
VODOVODNÝ ROZVOD ÚŽITKOVEJ VODY PRE HD
HRANICA CHRÁNENEJ VHO VEĽKÁ FATRA
LYŽIARSKY VLEK
VTÁČIE ÚZEMIE NATURA 2000
OP NP VEĽKÁ FATRA
REGIONÁLNY BIOKORIDOR BK 1
NADREGIONÁLNY BIOKORIDOR - rieka Váh
GENOFONDOVÁ LOKALITA
ZOSUVNÉ ÚZEMIE
EKOLOGICKÁ ZÁŤAŽ, MOŽNOSŤ REKULTIVÁCIE
ODVEZENÉ SKLÁDKY ODPADOV POTREBA REKULTIVÁCIE
LOŽISKO NEVYHRADENÉHO NERASTU (LNN 4374)
DOBÝVACÍ PRIESTOR LOŽÍSK NERASTNÝCH SUROVÍN
OCHRANNÉ PÁSMA VŠETKÝCH DRUHOV

LEGENDA - OBJEKTY (stav r.2015)	
(A) DOM SMÚTKU	(B) ZÁKLADNÁ+MATERSKÁ ŠKOLA
(C) OBCHOD	(D) POHOSTINSTVO
(E) OBECNÝ ÚRAD	(F) URBÁRSKY DOM
(G) MLYN - ZAUJÍMAVÝ OBJEKT	(H) HRÁDOK
(I) OBJEKT OV (bývalý OÚ)	(J) ZVONICA
VEREJNOPROSPEŠNÉ STAVBY GRAFICKY VYJADRITEĽNÉ	
(a) NOVONAVRHOVANÉ KOMUNIKÁCIE, REKONŠTRUKCIA EXISTUJÚCICH	(b) OBJEKTY STATICKEJ DOPRAVY
(c) ZASTÁVKY HROMADNEJ DOPRAVY	(d) ŠPORTOVÉ A ODDYCHOVÉ PLOCHY
(e) ZACHYTÁVACIA NÁDRŽ	(f) AREÁL ZŠ A MŠ
(g) BUDOVA OÚ	(h) DOM SOCIÁLNEJ STAROSTLIVOSTI
(i) CINTORÍN, DOM SMÚTKU	(j) TRAFOSTANICA
(k) PREKLÁDKA VN 22 kV	(l) ZBERNÝ DVOR, OBECNÉ KOMPOSTOVIŠKO
(m) TRHOVIŠKO	(n) ZVONICA
OSTATNÉ VEREJNOPROSPEŠNÉ STAVBY	
VÝSTAVBA A REKONŠTRUKCIA EXISTUJÚCICH A NAVRHOVANÝCH MOSTNÝCH OBJEKTOV, CYKLISTICKÉ KOMUNIKÁCIE, CYKLISTICKÉ TRASY, VÝSTAVBA A REKONŠTRUKCIA NAVRHOVANÝCH CHODNÍKOV PRE PEŠÍCH, DOBUDOVANIE PEŠIEHO CHODNÍKA VEDĽA CESTY III/06553, PLOCHY S VÝSADBOU VEREJNEJ ZELENÉ, STAVBY PRE VEREJNÉ ZASOBOVANIE ELEKTRICKOU ENERGIOU, PITNOU VODOU, STAVBY PRE ODVÁDZANIE SPLAŠKOVÝCH VOD, STAVBY PRE TELEKOMUNIKAČNÉ SLUŽBY	
ASANÁCIE	
(a) HOSPODÁRSKY OBJEKT	

REGULATÍVY ÚZEMNÉHO ROZVOJA	
IA	RODINNÉ DOMY - IBV
HA	BYTOVÉ DOMY - HBV
OV	OBJEKTY OBČIANSKEJ VYBAVENOSTI
SP	ŠPORTOVÉ PLOCHY
PA	PLOCHY VÝROBY A SLUŽIEB (MALÉ A STREDNÉ AREÁLY)
ZD	ZBERNÝ DVOR
HD	HOSPODÁRSKY DVOR
AG	AGROTURISTICKÝ AREÁL
RC	ZÓNY REKREÁCIE A ŠPORTU
ZV	ZELEŇ VEREJNÁ
ZI	ZELEŇ IZOLAČNÁ
ZC	ZELEŇ CINTORÍNOV
ZM	MOČIARNE SPOLOČENSTVÁ
IP	INTERAKČNÝ PRVOK
LE	LESNÉ SOLOČENSTVÁ
PV	POLNOHOSPODÁRSKA VÝROBA
BK	BIOKORIDOR
DP	DOPRAVNÉ PLOCHY
ZÚ	ZOSUVNÉ ÚZEMIA
EZ	ENVIRONMENTÁLNA ZÁŤAŽ
TI	TECHNICKÁ INFRAŠTRUKTÚRA
CHA	CHRÁNENÝ AREÁL
GL	GENOFONDOVÁ LOKALITA
AL	ARCHEOLOGICKÁ LOKALITA

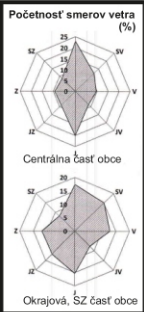

OBEC PODHRADIE	
Územný plán obce Podhradie, schválený uznesením Obecného zastupiteľstva v Podhradí č.12/5/2016 písm. a) zo dňa 25.04.2016 záväzná časť vyhlásená VZN č. 26/2016 zo dňa 25.04.2016	
Ing. Bohuslav Bella starosta obce	



SPRACOVATEĽ		Ing.arch. Eleonóra Hejzlarová, autorizovaný architekt SKA, 1629 AA P.V. Rovnianka 12/41, 036 01 Martin, tel.043/4278 425, e-mail:norika.hejzlarova@gmail.com	
OBSTARÁVATEĽ		Obec Podhradie v zastúpení:Ing.arch.Denisa Valášková, OSO na obstarávanie ÚPP a ÚPD	
KOMPLEXNÝ VÝKRES PRIESTOROVÉHO USPORIADANIA A FUNKČNÉHO VYUŽITIA ÚZEMIA S VYZNAČENOU ZÁVÄZNOU ČASŤOU RIEŠENIA A VPS VÝKRES OCHRANY PRÍRODY A TVORBY KRAJINY		Číslo výkresu 2	Číslo paré
HL.RIEŠITEĽ		Ing.arch.Eleonóra Hejzlarová, Ing.arch.Zuzana Mendelová	Dátum 04/2016
			Mierka 1 : 10 000