



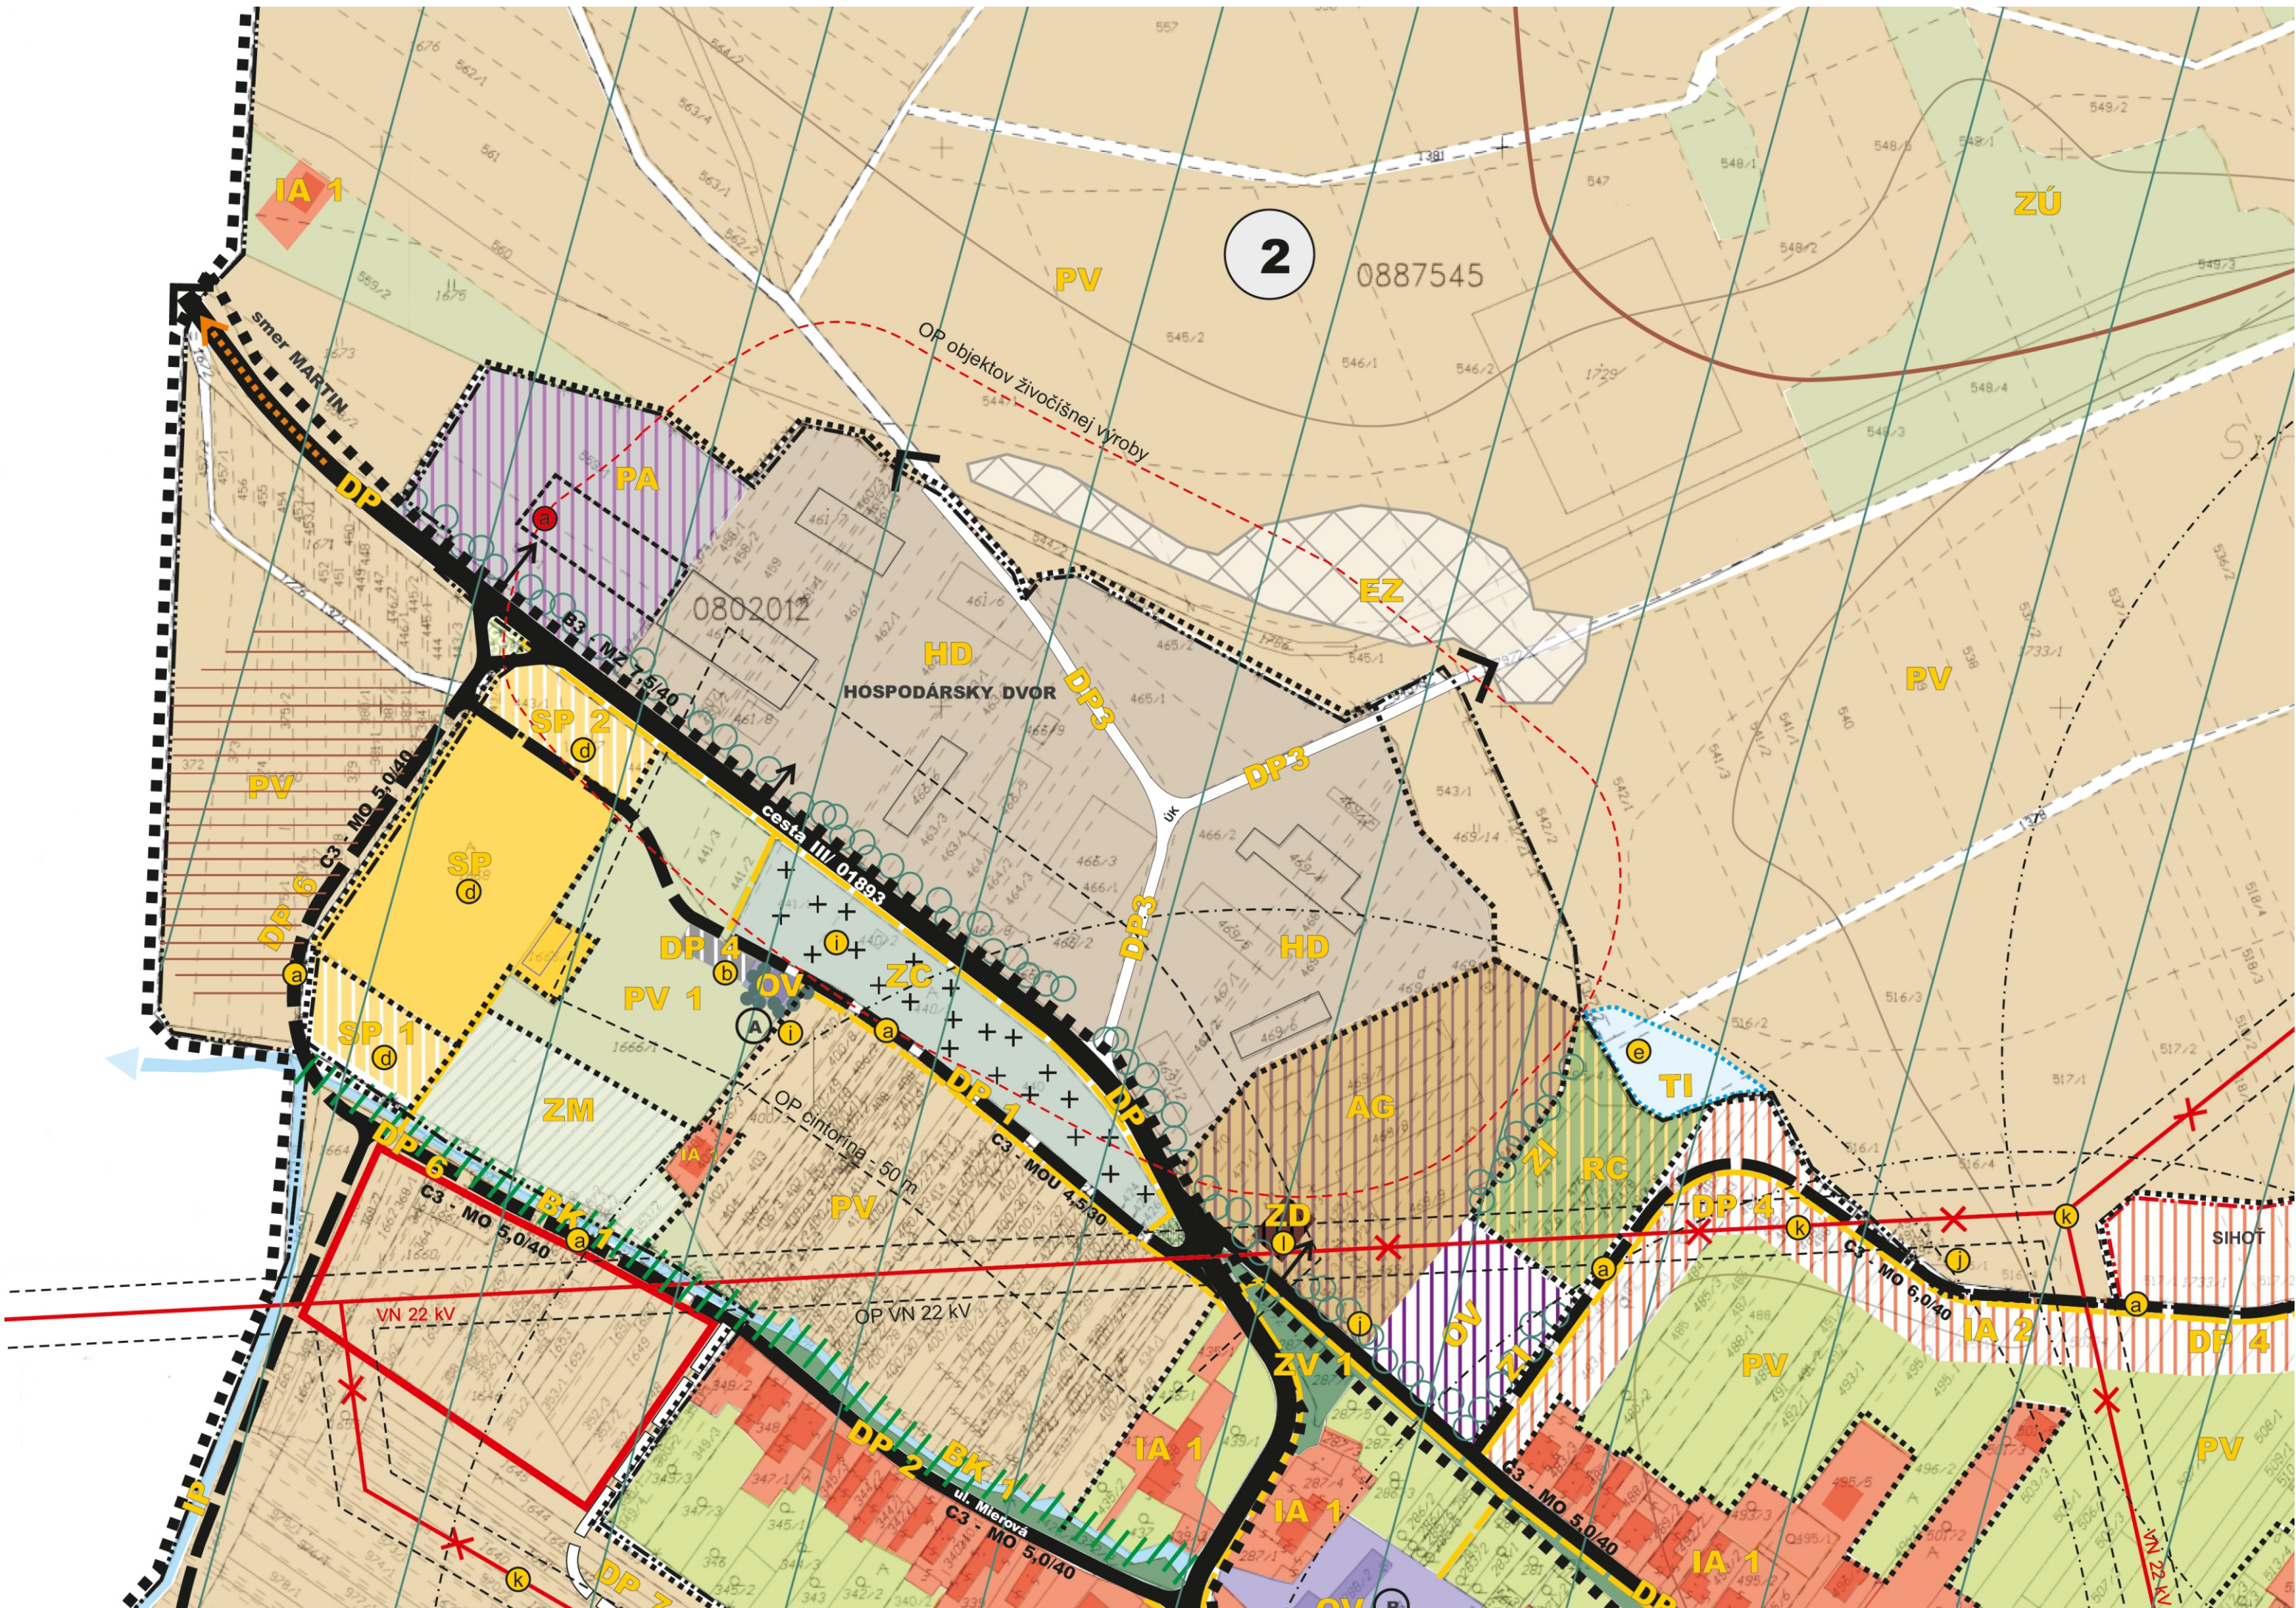

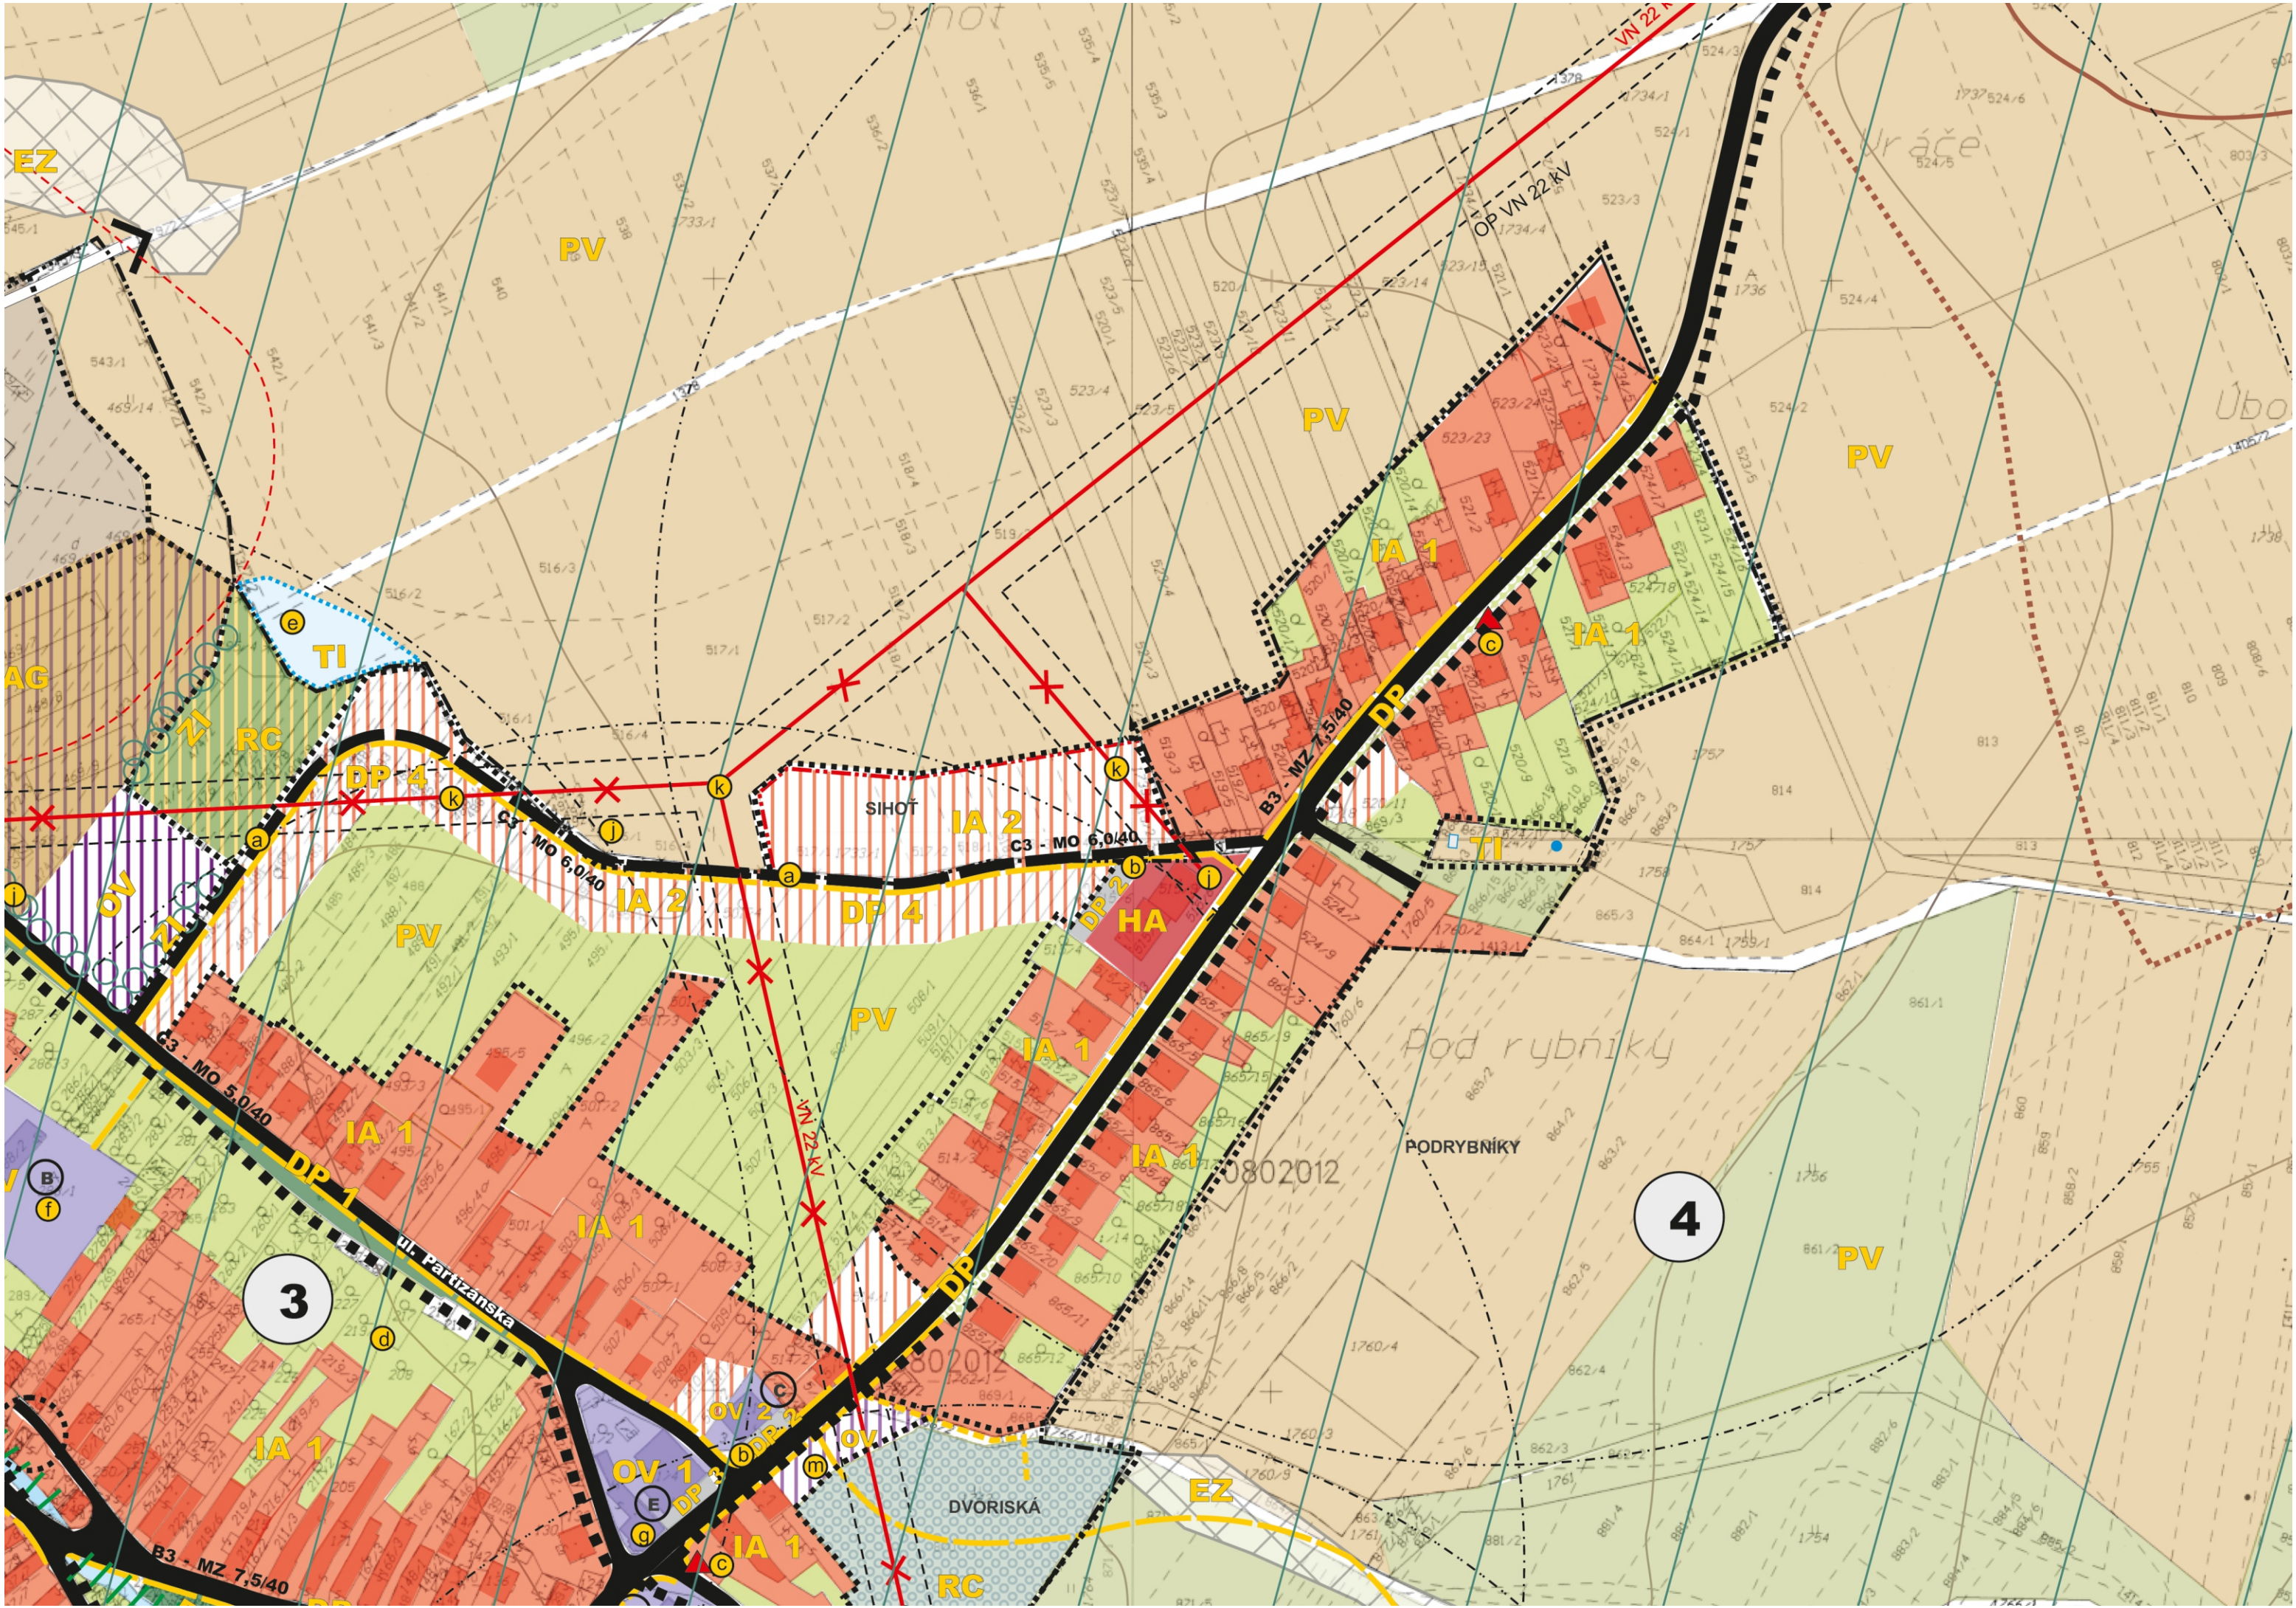

LEGENDA

STAV NÁVRH VÝHLAD

HRANICA KATASTRA

HRANICA ZASTAVANÉHO ÚZEMIA
OBCE K 1.1.1990

HRANICA SKUTOČNE ZASTAVANÉHO ÚZEMIA
OBCE

HRANICE A ČÍSLA URBANISTICKÝCH OKRSKOV

PLOCHY A OBJEKTY BÝVANIA
V RODINNÝCH DOMOCH

PLOCHY A OBJEKTY BÝVANIA
V BYTOVÝCH DOMOCH

PLOCHY OBČIANSKEJ VYBAVENOSTI A SLUŽIEB

ZAÚJÍMAVÝ OBJEKT

PLOCHY REKREÁCIE A ŠPORTU

PLOCHY REKREÁCIE

REKREAČNÁ LÚKA

PLOCHY PRE MALÉ A STREDNÉ FORMY
PODNIKANIA /výroba + obchod/

HOSPODÁRSKY DVOR A HOSPODÁRSKE OBJEKTY
NA PLOCHE HOSPODÁRSKEHO DVORA

AGROFARMA

ZBERNÝ DVOR A KOMPOSTOVIŠKO

PLOCHY LESNÝCH SPOLOČENSTIEV

ZÁHRADY / SÚKROMNÁ ZELEŇ

VYHRADENÁ ZELEŇ - CINTORÍNY

TRVALÉ TRÁVNATÉ PORASTY

VEREJNÁ ZELEŇ

IZOLAČNÁ ZELEŇ

ODDYCHOVÉ PLOCHY A PRIESTRANSTVÁ

PLOCHY ORNEJ PODY

HYDROMELIORÁCIE

MOČIARNE SPOLOČENSTVÁ

VODNÉ TOKY A PLOCHY + SPRIEVODNÁ
ZELEŇ TOKOV

AKUMULAČNÁ NÁDRŽ

ZBERNÉ A OBSLUŽNÉ KOMUNIKÁCIE

POLNÉ CESTY, NESPEVNENÉ KOMUNIKÁCIE

ÚČELOVÁ KOMUNIKÁCIA

OZNAČENIE FUNKCIE A KATEGÓRIE KOMUNIKÁCIE

LYŽIARSKY VLEK

PARKOVACIE PLOCHY

IZOCHRÓMY ČASOVEJ DOSTUPNOSTI

ZASTÁVKA SAD

VN 22 kV VZDUŠNÉ VEDENIE

VN 22 kV - KÁBELOVÉ VEDENIE

DISTRIBUČNÁ TRAFOSTANICA 22/0,4 kV

VODOJEM

VODOJEM ÚŽITKOVEJ VODY, PRAMEŇ

VEREJNÁ TELEFÓNNA STANICA

OCHRANNÉ PÁSMA VŠETKÝCH DRUHOV
VVN 400 kV vzduch-25m, VN 22 kV vzduch-10m, trafostanica 10m
cintorín-50m

REGULATÍVY ÚZEMNÉHO ROZVOJA

IA	RODINNÉ DOMY - IBV
HA	BYTOVÉ DOMY - HBV
OV	OBJEKTY OBČIANSKEJ VYBAVENOSTI
SP	ŠPORTOVÉ PLOCHY
PA	PLOCHY VÝROBY A SLUŽIEB (MALÉ A STREDNÉ AREÁLY)
ZD	ZBERNÝ DVOR
HD	HOSPODÁRSKY DVOR
AG	AGROTURISTICKÝ AREÁL
RC	ZÓNY REKREÁCIE A ŠPORTU
ZV	ZELEŇ VEREJNÁ
ZI	ZELEŇ IZOLAČNÁ
ZC	ZELEŇ CINTORÍNOV
ZM	MOČIARNE SPOLOČENSTVÁ
IP	INTERAKČNÝ PRVOK
LE	LESNÉ SOLOČENSTVÁ
PV	POLNOHOSPODÁRSKA VÝROBA
BK	BIOKORIDOR
DP	DOPRAVNÉ PLOCHY
ZÚ	ZOSUVNÉ ÚZEMIA
EZ	ENVIRONMENTÁLNA ZÁŤAŽ
TI	TECHNICKÁ INFRAŠTRUKTÚRA
CHA	CHRÁNENÝ AREÁL
GL	GENOFONDOVÁ LOKALITA
AL	ARCHEOLOGICKÁ LOKALITA

PÁSMO HYGIENICKEJ OCHRANY OBJEKTOV ŽIVOČÍŠNEJ VÝROBY

OCHRANNÉ PÁSMO VODNÉHO ZDROJA

REGULATÍVY ÚZEMNÉHO ROZVOJA

INDEX FUNKČNEJ ŠPECIFIKÁCIE

PEŠIE KOMUNIKÁCIE / ZJAZDNÉ CHODNÍKY

HLAVNÉ CYKLOTRASY

NÁSTUP NA TURISTICKÉ A CYKLISTICKÉ TRASY

OCHRANNÉ PÁSMO NP VEĽKÁ FATRA II°

CHRÁNENÉ VTÁČIE ÚZEMIE

LOKÁLNY BIOKORIDOR

REGIONÁLNY BIOKORIDOR Bk1

LOŽISKO NEVYHRADENÉHO NERASTU

DEVASTOVANÉ PLOCHY, POTREBA REKULTIVÁCIE

POTENCIONÁLNE ZOSUVNÉ ÚZEMIA - POTREBA
PROTIERÓZNYCH OPATRENÍ

JAVY ZRUŠENÉ

ASANÁCIA

LEGENDA - OBJEKTY (stav r.2015)

- (A) DOM SMÚTKU (B) ZÁKLADNÁ+MATERSKÁ ŠKOLA (C) OBCHOD (D) POHOSTINSTVO
(E) OBEČNÝ ÚRAD (F) URBÁRSKY DOM (G) MLYN - ZAÚJÍMAVÝ OBJEKT (H) HRÁDOK
(I) OBJEKT OV (bývalý OÚ) (J) ZVONICA

VEREJNOPROSPEŠNÉ STAVBY GRAFICKY VYJADRITEĽNÉ


- (a) NOVONAVRHOVANÉ KOMUNIKÁCIE, REKONŠTRUKCIA EXISTUJÚCICH (b) OBJEKTY STATICKEJ DOPRAVY
(c) ZASTÁVKY HROMADNEJ DOPRAVY (d) ŠPORTOVÉ A ODDYCHOVÉ PLOCHY (e) ZACHYTÁVACIA NÁDRŽ
(f) AREÁL ZŠ A MŠ (g) BUDOVA OÚ (h) DOM SOCIÁLNEJ STAROSTLIVOSTI (i) CINTORÍN, DOM SMÚTKU
(j) TRAFOSTANICA (k) PREKLÁDKA VN 22 kV (l) ZBERNÝ DVOR, OBEČNÉ KOMPOSTOVIŠKO
(m) TRHOVIŠKO (n) ZVONICA

OSTATNÉ VEREJNOPROSPEŠNÉ STAVBY

VÝSTAVBA A REKONŠTRUKCIA EXISTUJÚCICH A NAVRHOVANÝCH MOSTNÝCH OBJEKTOV, CYKLISTICKÉ
KOMUNIKÁCIE, CYKLISTICKÉ TRASY, VÝSTAVBA A REKONŠTRUKCIA NAVRHOVANÝCH CHODNÍKOV PRE PEŠÍCH,
DOBUDOVANIE PEŠIEHO CHODNÍKA VEDĽA CESTY III/06553, PLOCHY S VÝSADBOU VEREJNEJ ZELENÉ,
STAVBY PRE VEREJNÉ ZASOBOVANIE ELEKTRICKOU ENERGIU, PITNOU VODOU, STAVBY PRE
ODVÁDZANIE SPLAŠKOVÝCH VOD, STAVBY PRE TELEKOMUNIKAČNÉ SLUŽBY

ASANÁCIE

- (o) HOSPODÁRSKY OBJEKT

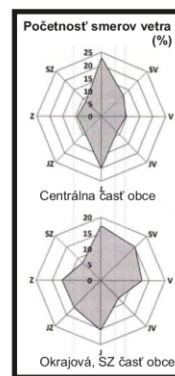

SPRACOVATEĽ	Ing.arch. Eleonóra Hejzlarová, autorizovaný architekt SKA, 1629 AA P.V. Rovnianska 12/41, 036 01 Martin, tel.043/4278 425, e-mail:norika.hejzlarova@gmail.com		
OBSTARÁVATEĽ	Obec Podhradie v zastúpení:Ing.arch.Denisa Valášková, OSO na obstarávanie ÚPP a ÚPD		
KOMPLEXNÝ VÝKRES PRIESTOROVÉHO USPORIADANIA A FUNKČNÉHO VYUŽITIA ÚZEMIA S VYZNAČENOU ZÁVAZNOU ČASŤOU RIEŠENIA A VPS VÝKRES OCHRANY PRÍRODY A TVORBY KRAJINY		Číslo výkresu	Číslo paré
		3	
HL.RIEŠITEĽ	Ing.arch. Eleonóra Hejzlarová Ing.arch. Zuzana Mendelová		Dátum 04/2016
		Mierka	1 : 2 000

