

Výkres č.3

**KOMPLEXNÝ VÝKRES PRIESTOROVÉHO USPORIADANIA
A FUNKČNÉHO VYUŽÍTIA ÚZEMIA S VYZNAČENOU
ZÁVÄZNOU ČASŤOU RIEŠENIA A VPS
VÝKRES OCHRANY PRÍRODY A TVORBA KRAJINY**

M 1 : 2 000




KOMPLEXNÝ VÝKRES PRIESTOROVÉHO USPORIADANIA A FUNKČNÉHO VYUŽÍTIA ÚZEMIA S VYZNAČENOU ZÁVÄZNOU ČASŤOU RIEŠENIA A VPS, VÝKRES OCHRANY PRÍRODY A TVORBA KRAJINY

KLAD VÝKRESOV PRE ZMENY A DOPLNKY č.1 - SCHÉMA

ÚZEMNÝ PLÁN OBCE PODHRADIE

ZMENY A DOPLNKY č.1

3A

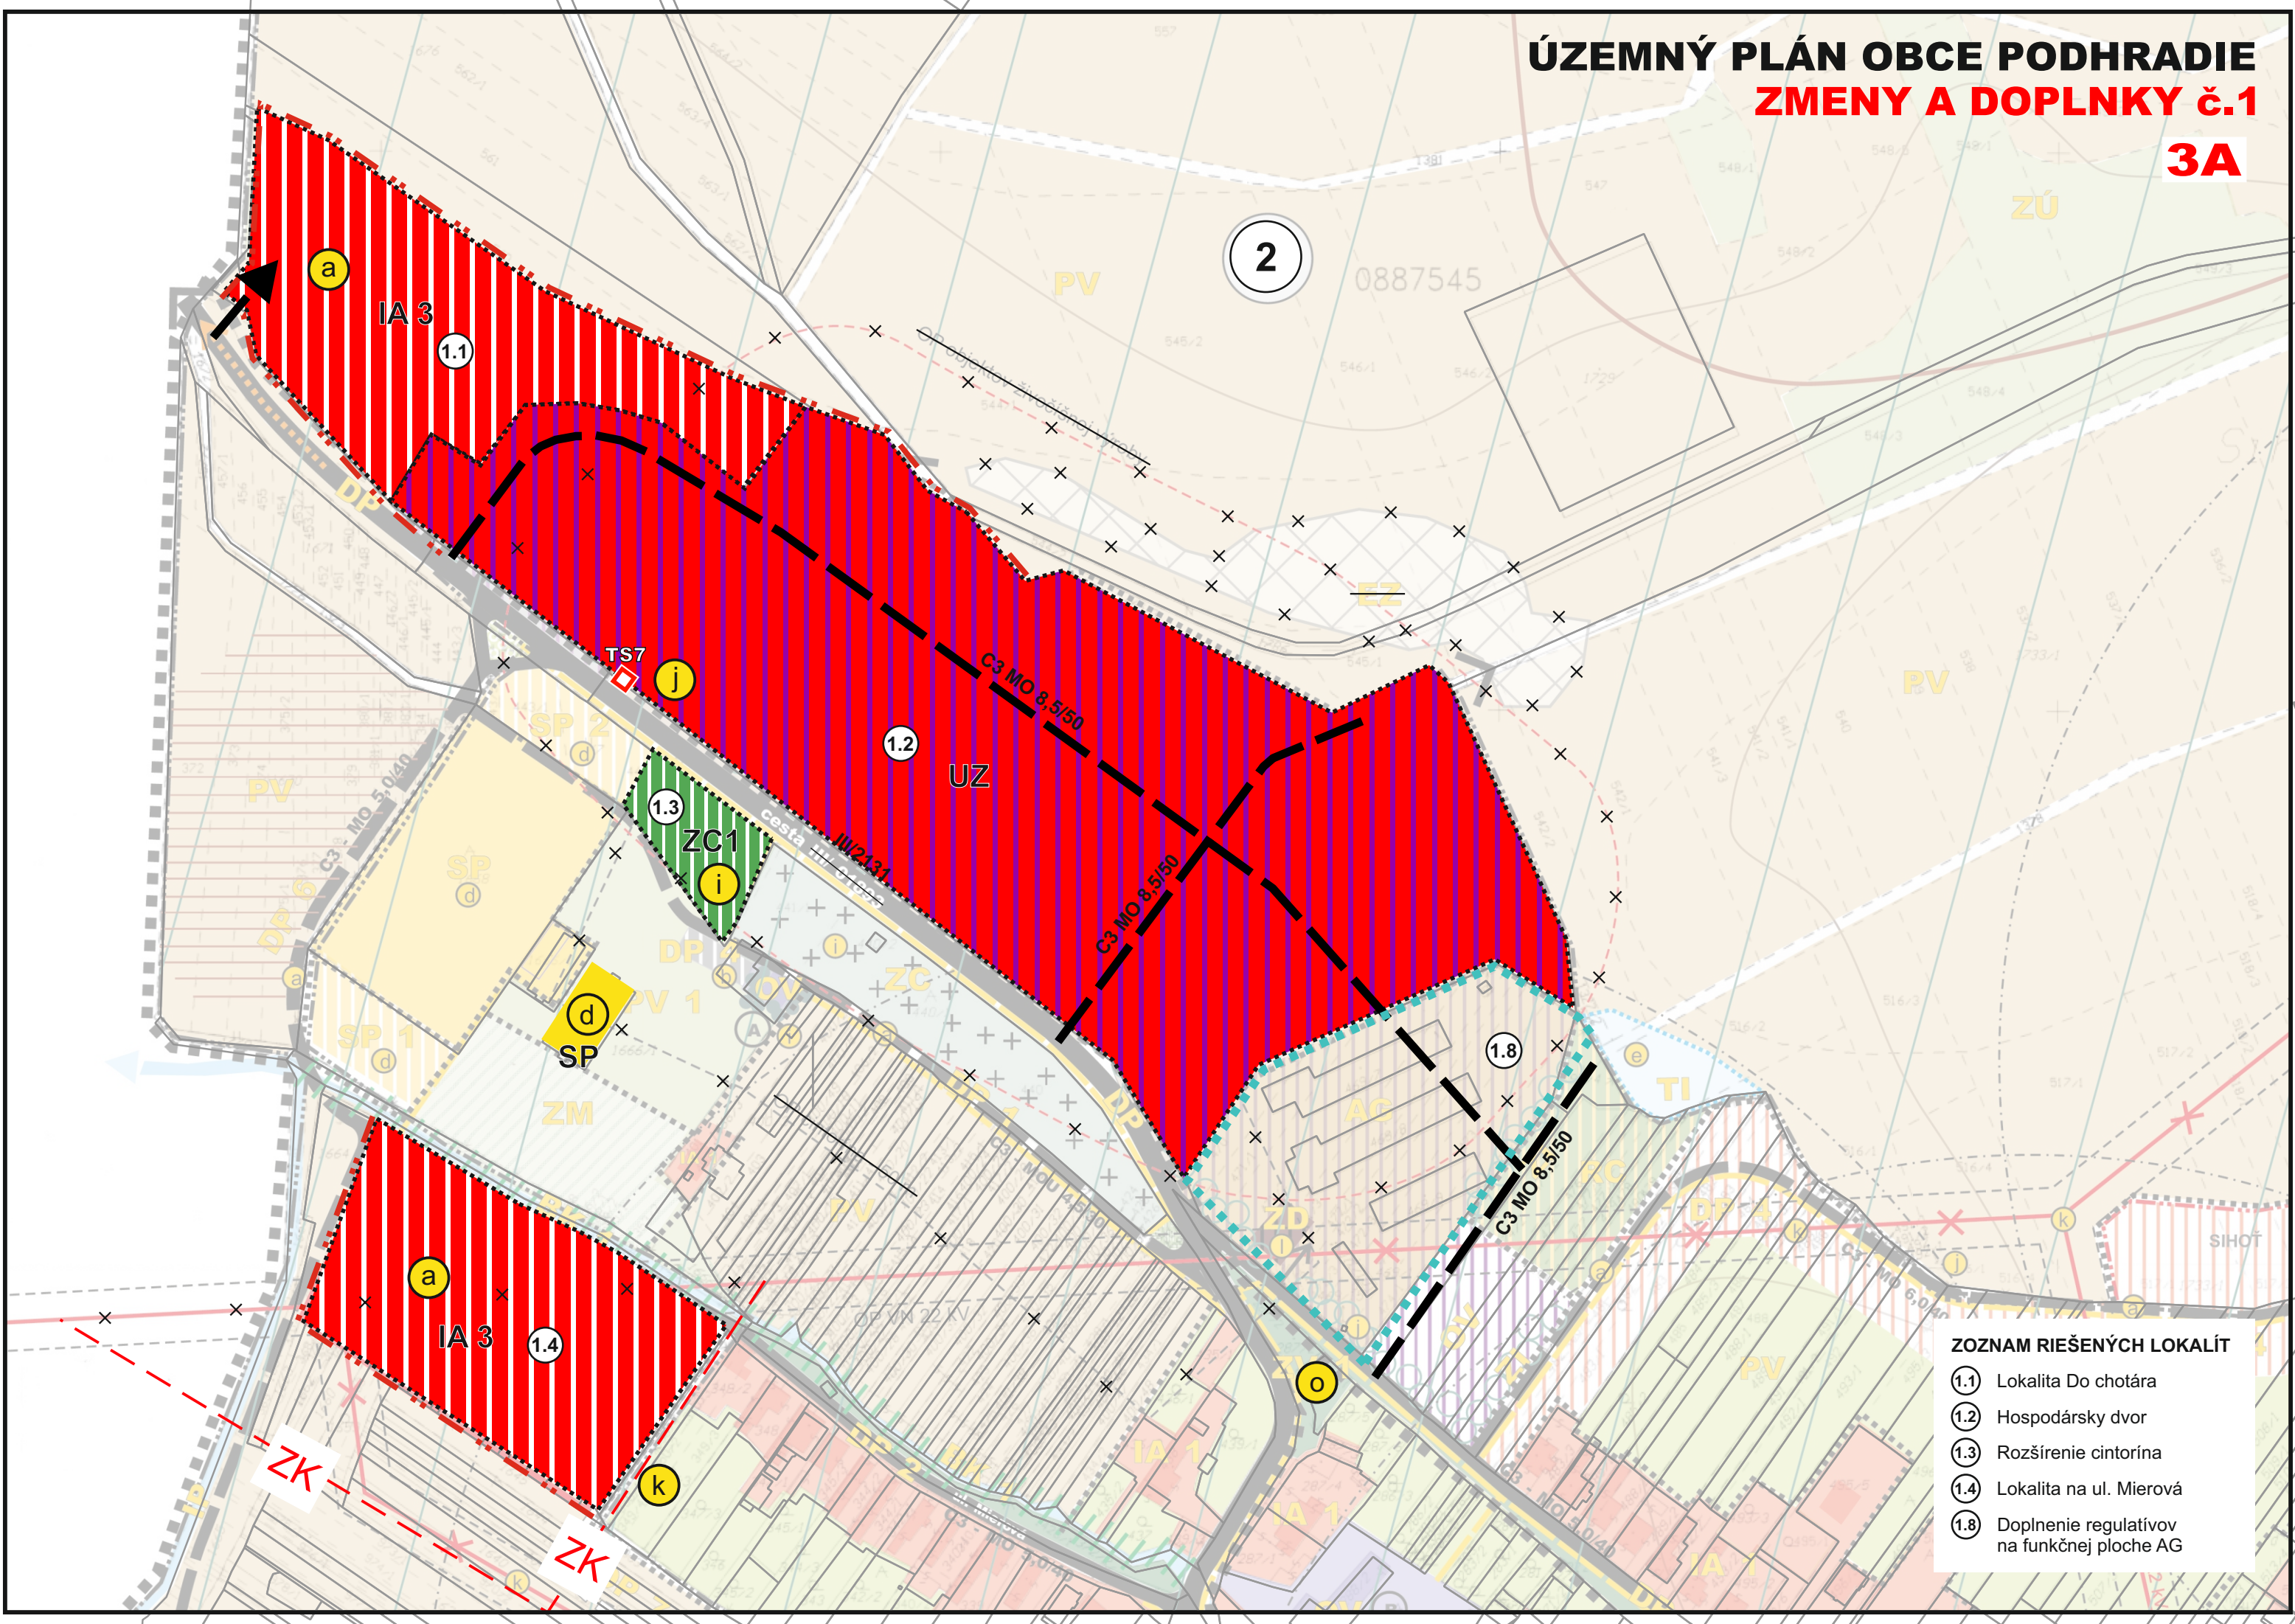


- ZOZNAM RIEŠENÝCH LOKALÍT**
- 1.1 Lokalita Do chotára
 - 1.2 Hospodársky dvor
 - 1.3 Rozšírenie cintorína
 - 1.4 Lokalita na ul. Mierová
 - 1.8 Doplnenie regulatívov na funkčnej ploche AG

ÚZEMNÝ PLÁN OBCE PODHRADIE

ZMENY A DOPLNKY č.1

3B

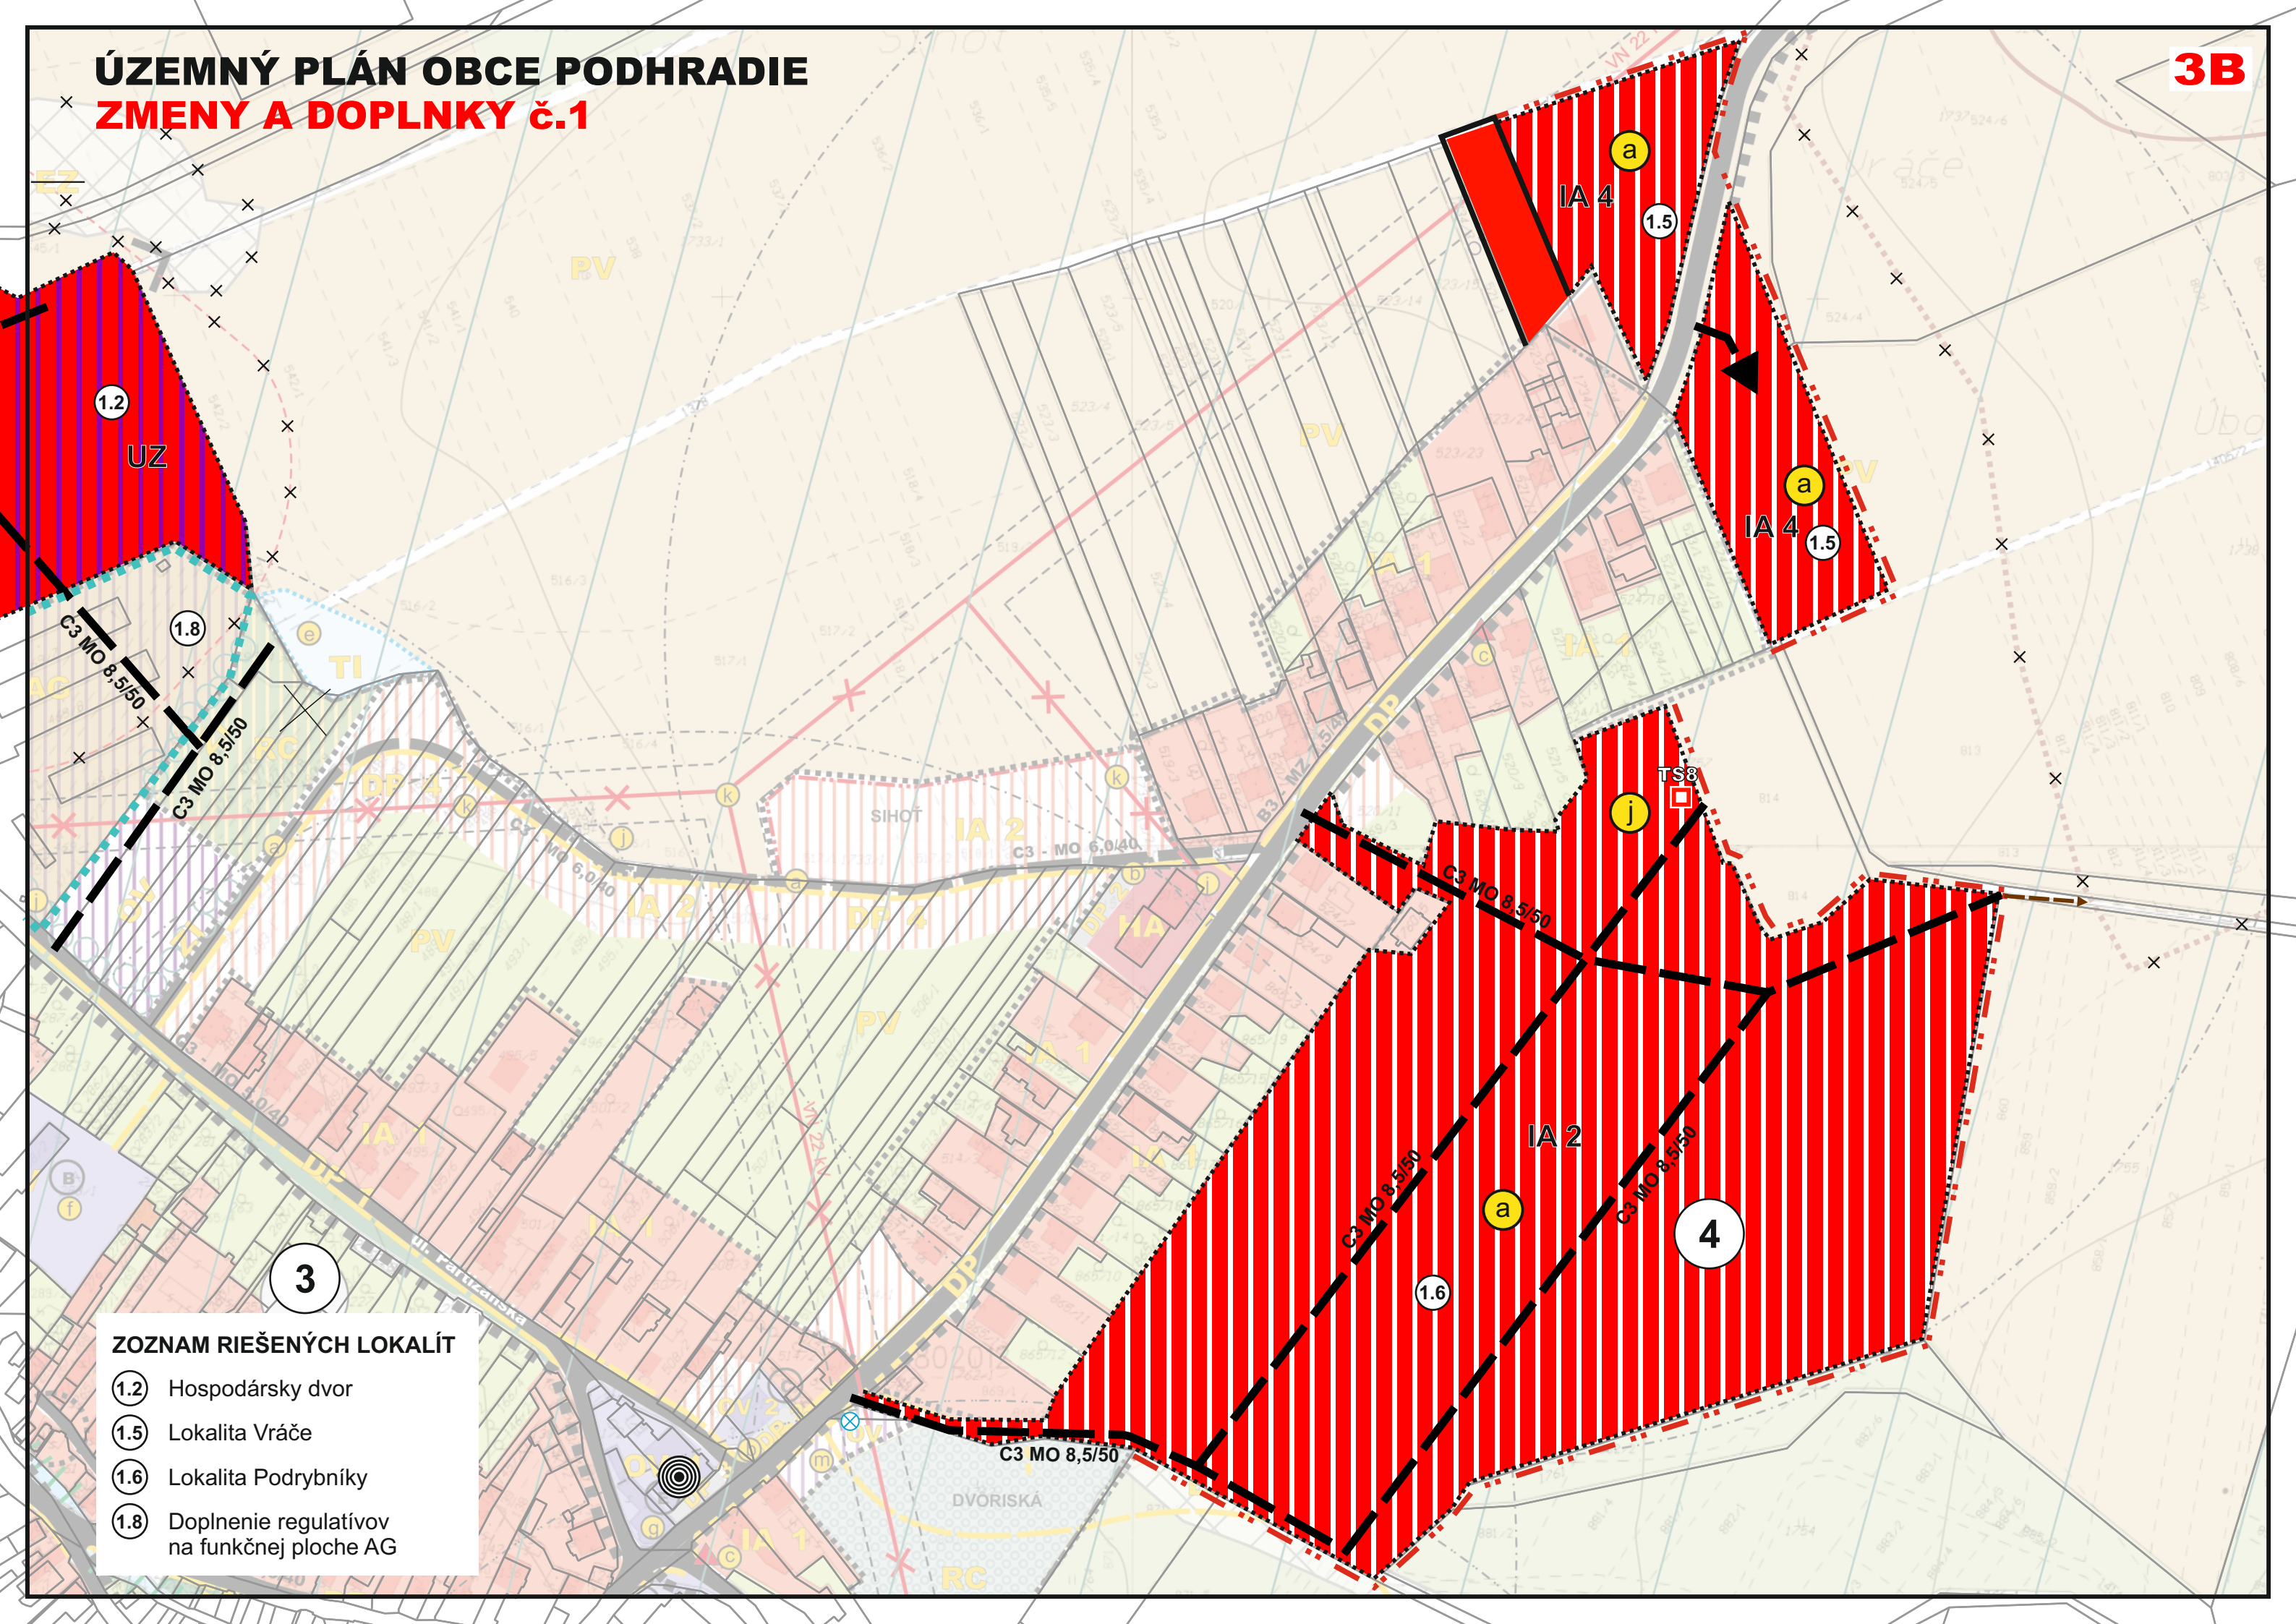

ZOZNAM RIEŠENÝCH LOKALÍT

- (1.2) Hospodársky dvor
- (1.5) Lokalita Vráče
- (1.6) Lokalita Podrybníky
- (1.8) Doplnenie regulatívov na funkčnej ploche AG


LEGENDA

STAV	NÁVRH	VÝHLAD

HRANICA KATASTRA
HRANICA ZASTAVANÉHO ÚZEMIA OBCE K 1.1.1990
HRANICA SKUTOČNÉ ZASTAVANÉHO ÚZEMIA OBCE
ČÍSLA URBANISTICKÝCH OKRSKOV
PLOCHY BÝVANIA V RODINNÝCH DOMOCH
PLOCHY A OBJEKTY BÝVANIA V BYTOVÝCH DOMOCH
PLOCHY OBČIANSKEJ VYBAVENOSTI A SLUŽIEB
ZAÚJÍMAVÝ OBJEKT
PLOCHY REKREÁCIE A ŠPORTU
PLOCHY REKREÁCIE
REKREAČNÁ LÚKA
PLOCHY PRE MALÉ A STREDNÉ FORMY PODNIKANIA (výroba + obchod)
HOSPODÁRSKY DVOR A HOSPODÁRSKE OBJEKTY NA PLOCHE HOSPODÁRSKEHO DVORA
AGROFARMA
ZBERNÝ DVOR A KOMPOSTOVIŠKO
PLOCHY LESNÝCH SPOLOČENSTIEV
ZÁHRADY / SÚKROMNÁ ZELEŇ
VEHRAZENÁ ZELEŇ - CINTORÍNY
TRVALÉ TRÁVNATÉ PORASTY
VEREJNÁ ZELEŇ
IZOLAČNÁ ZELEŇ
ODDYCHOVÉ PLOCHY A PRIESTRANSTVÁ
PLOCHY ORNEJ PODY
HYDROMELIORÁCIE
MOČIARNE SPOLOČENSTVÁ
VODNÉ TOKY A PLOCHY + SPRIEVODNÁ ZELEŇ TOKOV
AKUMULAČNÁ NÁDRŽ
ZBERNÉ A OBSLUŽNÉ KOMUNIKÁCIE
POLNÉ CESTY, NESPEVNENÉ KOMUNIKÁCIE
ÚČELOVÁ KOMUNIKÁCIA
OZNAČENIE KOMUNIKÁCIE, KATEGÓRIE KOMUNIKÁCIE
LYŽIARSKY VLEK
PARKOVACIE PLOCHY
IZOCHRÓMY ČASOVEJ DOSTUPNOSTI
ZASTÁVKA SAD
VN 22 kV VZDUŠNÉ VEDENIE
VN 22 kV KÁBLOVÉ VEDENIE
DISTRIBUČNÁ TRAFOSTANICA 22/0,4 kV
VODOJEM
VODOJEM ÚŽITKOVEJ VODY, PRAMEŇ
VEREJNÁ TELEFÓNNA STANICA
OCHRANNÉ PÁSMA VŠETKÝCH DRUHOV VVN 400 kV vzduch-25m, VN 22 kV vzduch-10m, trafostanica 10m cintorín-50m

SIRÉNA A JEJ DOSAH - 1500 m
PÁSMO HYGIENICKEJ OCHRANY OBJEKTOV ŽIVOČÍŠNEJ VÝROBY
OCHRANNÉ PÁSMO VODNÉHO ZDROJA
REGULATÍVY ÚZEMNÉHO ROZVOJA
INDEX FUNKČNEJ ŠPECIFIKÁCIE
PEŠIE KOMUNIKÁCIE / ZJAZDNÉ CHODNÍKY
HLAVNÉ CYKLOTRASY
NÁSTUP NA TURISTICKÉ A CYKLISTICKÉ TRASY
OCHRANNÉ PÁSMO NP VEĽKÁ FATRA II°
CHRÁNENÉ VTÁČIE ÚZEMIE SKCHVÚ033 VEĽKÁ FATRA
LOKÁLNY BIOKORIDOR
REGIONÁLNY BIOKORIDOR
LOŽISKO NEVYHRADENÉHO NERASTU
DEVASTOVANÉ PLOCHY, POTREBA REKULTIVÁCIE
POTENCIONÁLNE ZOSUVNÉ ÚZEMIA - POTREBA PROTIEROZNYCH OPATRENÍ
JAVY NA ZRUŠENIE, NEPLATNÉ ÚDAJE
ASANÁCIA
ČÍSLO LOKALITY RIEŠENEJ V RÁMCI Zač. 1
LOKALITA BEZ ZMENY FUNKCIE
ZMIEŠANÉ ÚZEMIE (BÝVANIE A OBČIANSKA VYBAVENOSŤ)
ATS PITNEJ VODY
PRÍSTUP DO POĽNOHOSPODÁRSKEJ KRAJINY

LEGENDA - OBJEKTY (stav r.2015)
(A) DOM SMŮTKU (B) ZÁKLADNÁ+MATERSKÁ ŠKOLA (C) OBCHOD (D) POHOSTINSTVO
(E) OBECNÝ ÚRAD (F) URBÁRSKY DOM (G) MLYN - ZAÚJÍMAVÝ OBJEKT (H) HRÁDOK
(I) OBJEKT OV (bývalý OÚ) (J) ZVONICA
VEREJNOPROSPEŠNÉ STAVBY GRAFICKY VYJADRITEĽNÉ
(a) NOVONAVRHOVANÉ KOMUNIKÁCIE, REKONŠTRUKCIA EXISTUJÚCICH (b) OBJEKTY STATICKEJ DOPRAVY
(c) ZASTÁVKY HROMADNEJ DOPRAVY (d) ŠPORTOVÉ A ODDYCHOVÉ PLOCHY (e) ZACHYTÁVACIA NÁDRŽ
(f) AREÁL ZŠ A MŠ (g) BUDOVA OÚ (h) DOM SOCIÁLNEJ STAROSTLIVOSTI (i) CINTORÍN, DOM SMŮTKU
(j) TRAFOSTANICA (k) PREKLÁDKA VN 22 kV (l) ZBERNÝ DVOR, OBECNÉ KOMPOSTOVIŠKO
(m) TRHOVIŠKO (n) ZVONICA (o) PLOCHY VEREJNEJ ZELENÉ S CHODNÍKMI, IHRISKOM A TERÉNNYMI ÚPRAVAMI
OSTATNÉ VEREJNOPROSPEŠNÉ STAVBY
VÝSTAVBA A REKONŠTRUKCIA EXISTUJÚCICH A NAVRHOVANÝCH MOSTNÝCH OBJEKTOV, CYKLISTICKÉ KOMUNIKÁCIE, CYKLISTICKÉ TRASY, VÝSTAVBA A REKONŠTRUKCIA NAVRHOVANÝCH CHODNÍKOV PRE PEŠÍCH, DOBUDOVANIE PEŠIEHO CHODNÍKA VEDĽA CESTY III/06553, PLOCHY S VÝSADBOU VEREJNEJ ZELENÉ, STAVBY PRE VEREJNÉ ZÁSOBOVANIE ELEKTRICKOU ENERGIU, PITNOU VODOU, STAVBY PRE ODVÁDZANIE SPLAŠKOVÝCH VÔD, STAVBY PRE TELEKOMUNIKAČNÉ SLUŽBY
ASANÁCIE
(p) HOSPODÁRSKY OBJEKT

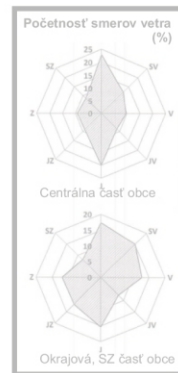

SPRACOVANÉ NA PODKLADE ÚPN-O PODHRADIE

SPRACOVATEĽ	ZARTIX, s.r.o.	Číslo výkresu	Číslo paré
OBSTARÁVATEĽ	Obec Podhradie	3	
KOMPLEXNÝ VÝKRES PRIESTOROVÉHO USPORIADANIA A FUNKČNÉHO VYUŽÍVANIA ÚZEMIA S VYZNAČENOU ZÁVÄZNOU ČASŤOU RIEŠENIA A VPS VÝKRES OCHRANY PRÍRODY A TVORBA KRAJINY		Dátum	Mierka
HL.RIEŠITEĽ	Ing.arch. Eleonóra Hejzlarová	10/2022	1 : 2 000
GRAFICKÉ SPRACOVANIE	Dávid Sebastián Hejzlar		