



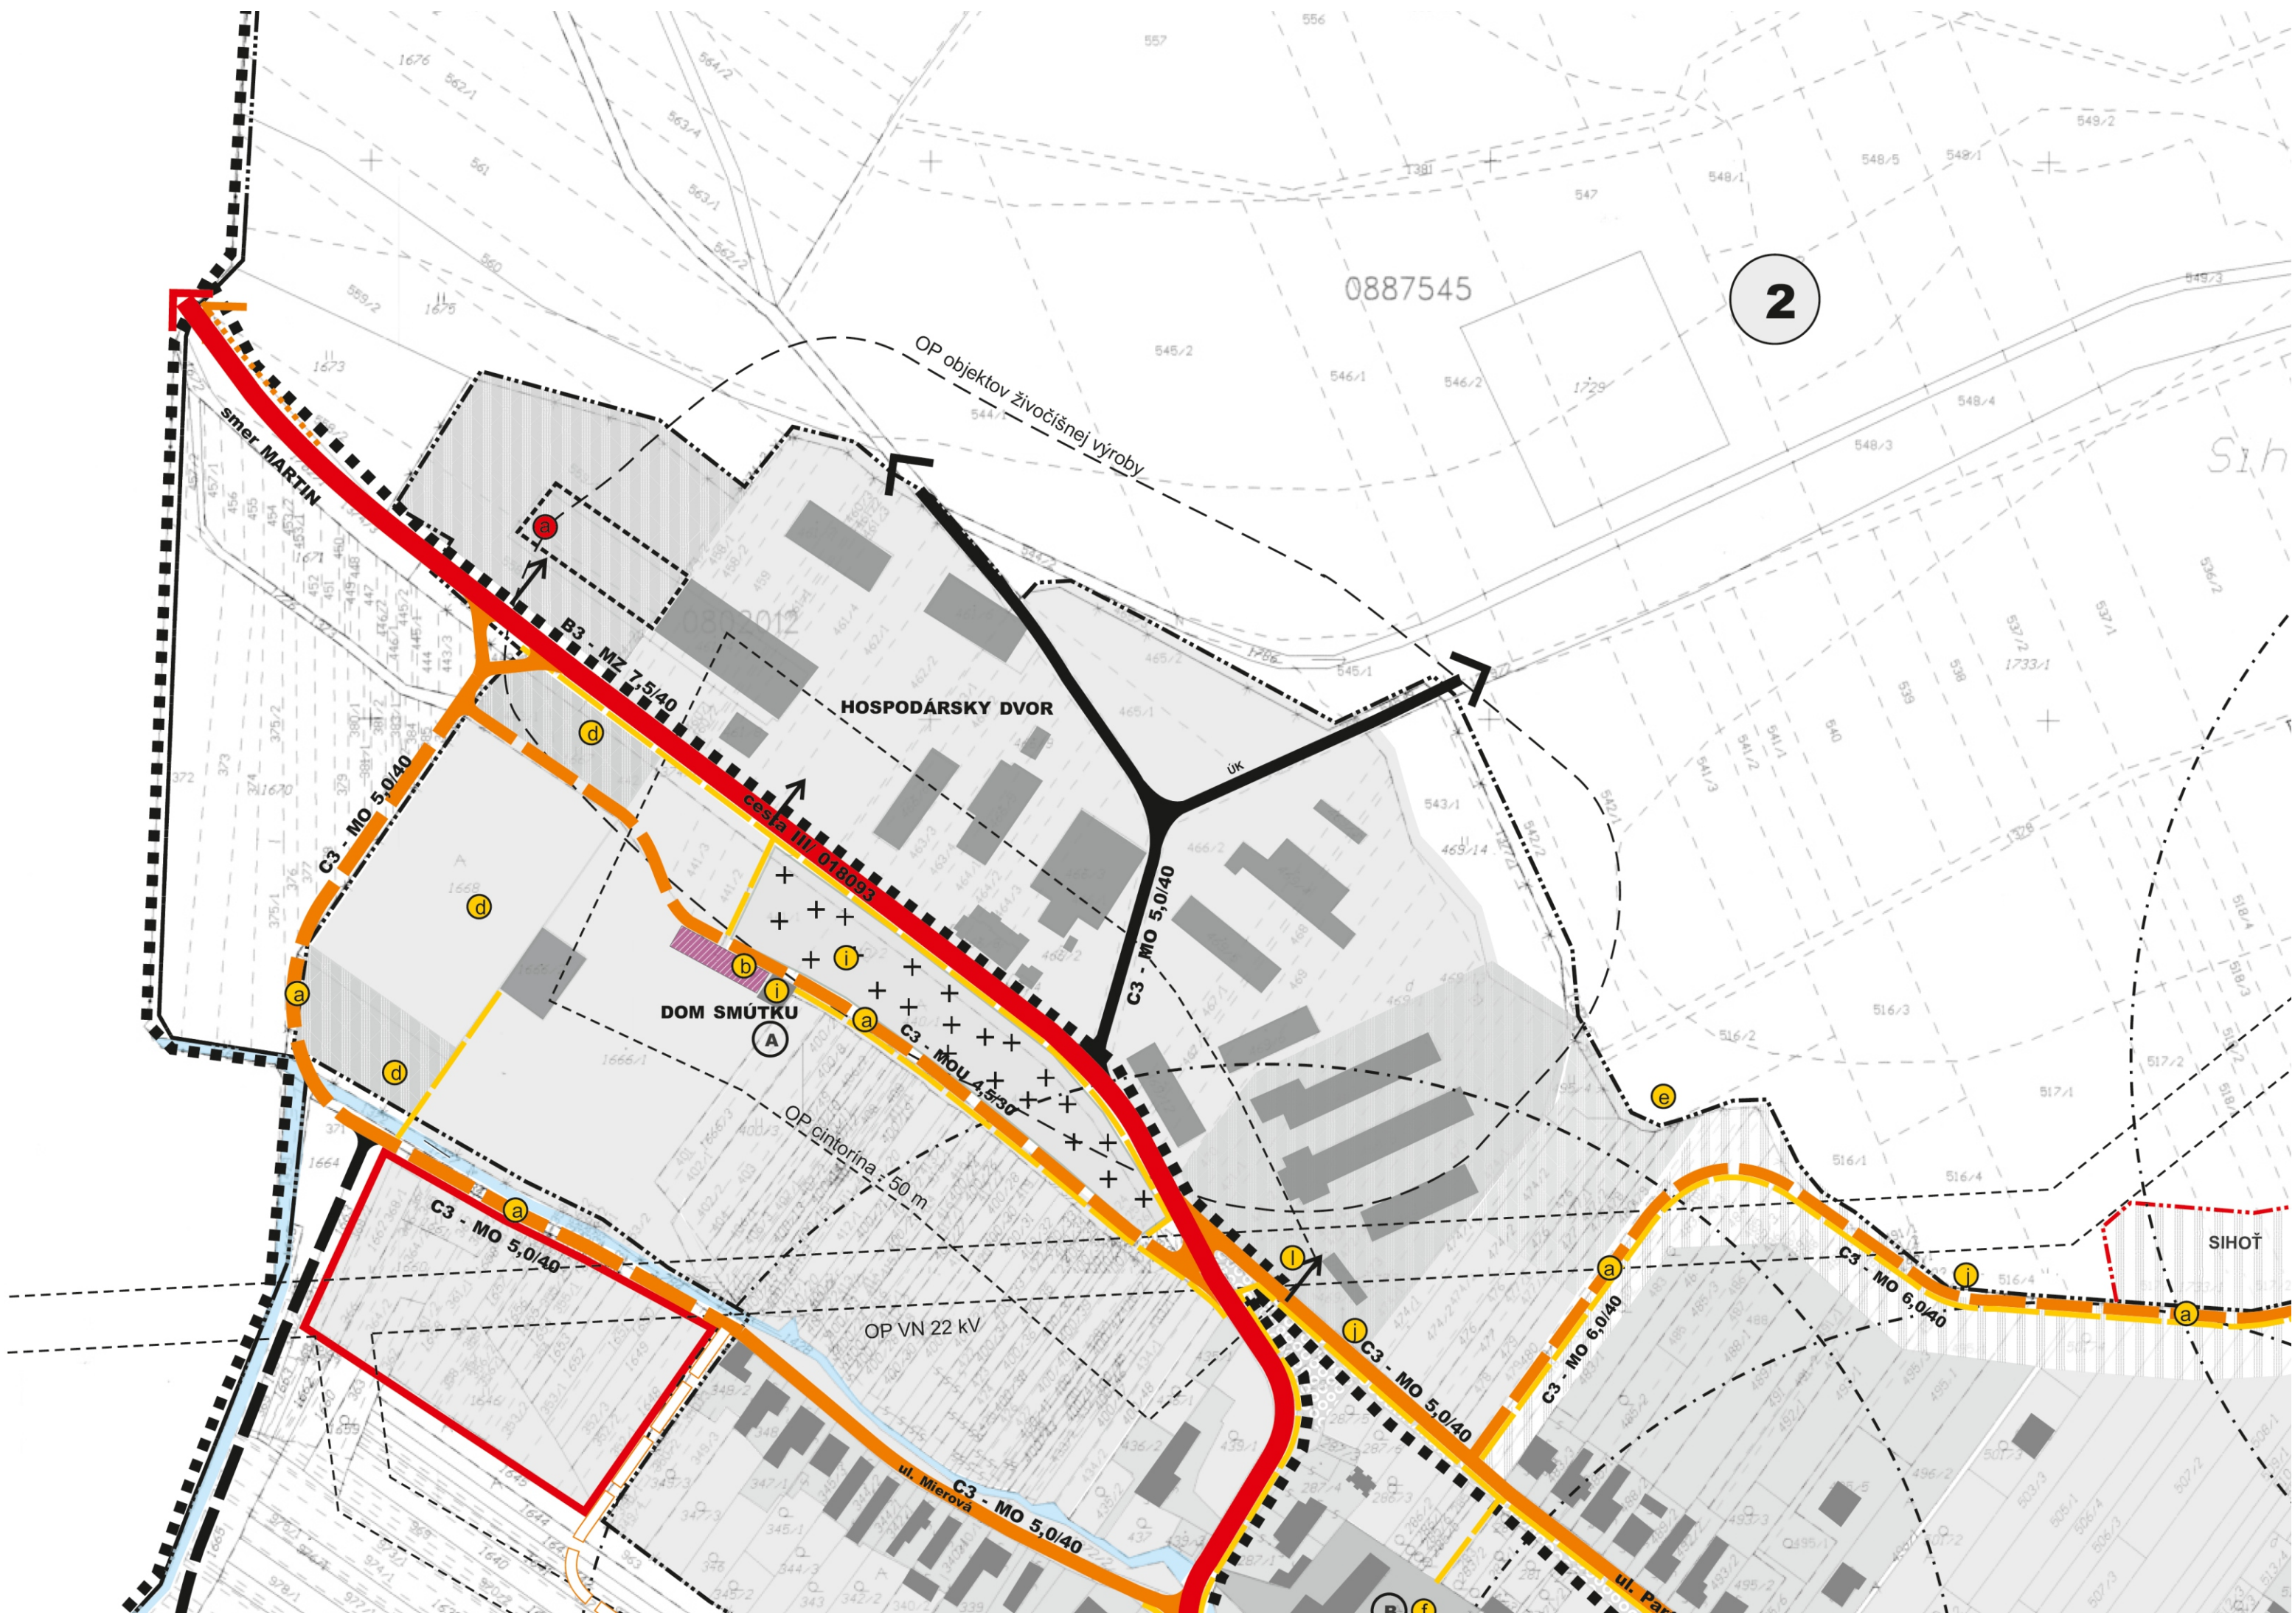

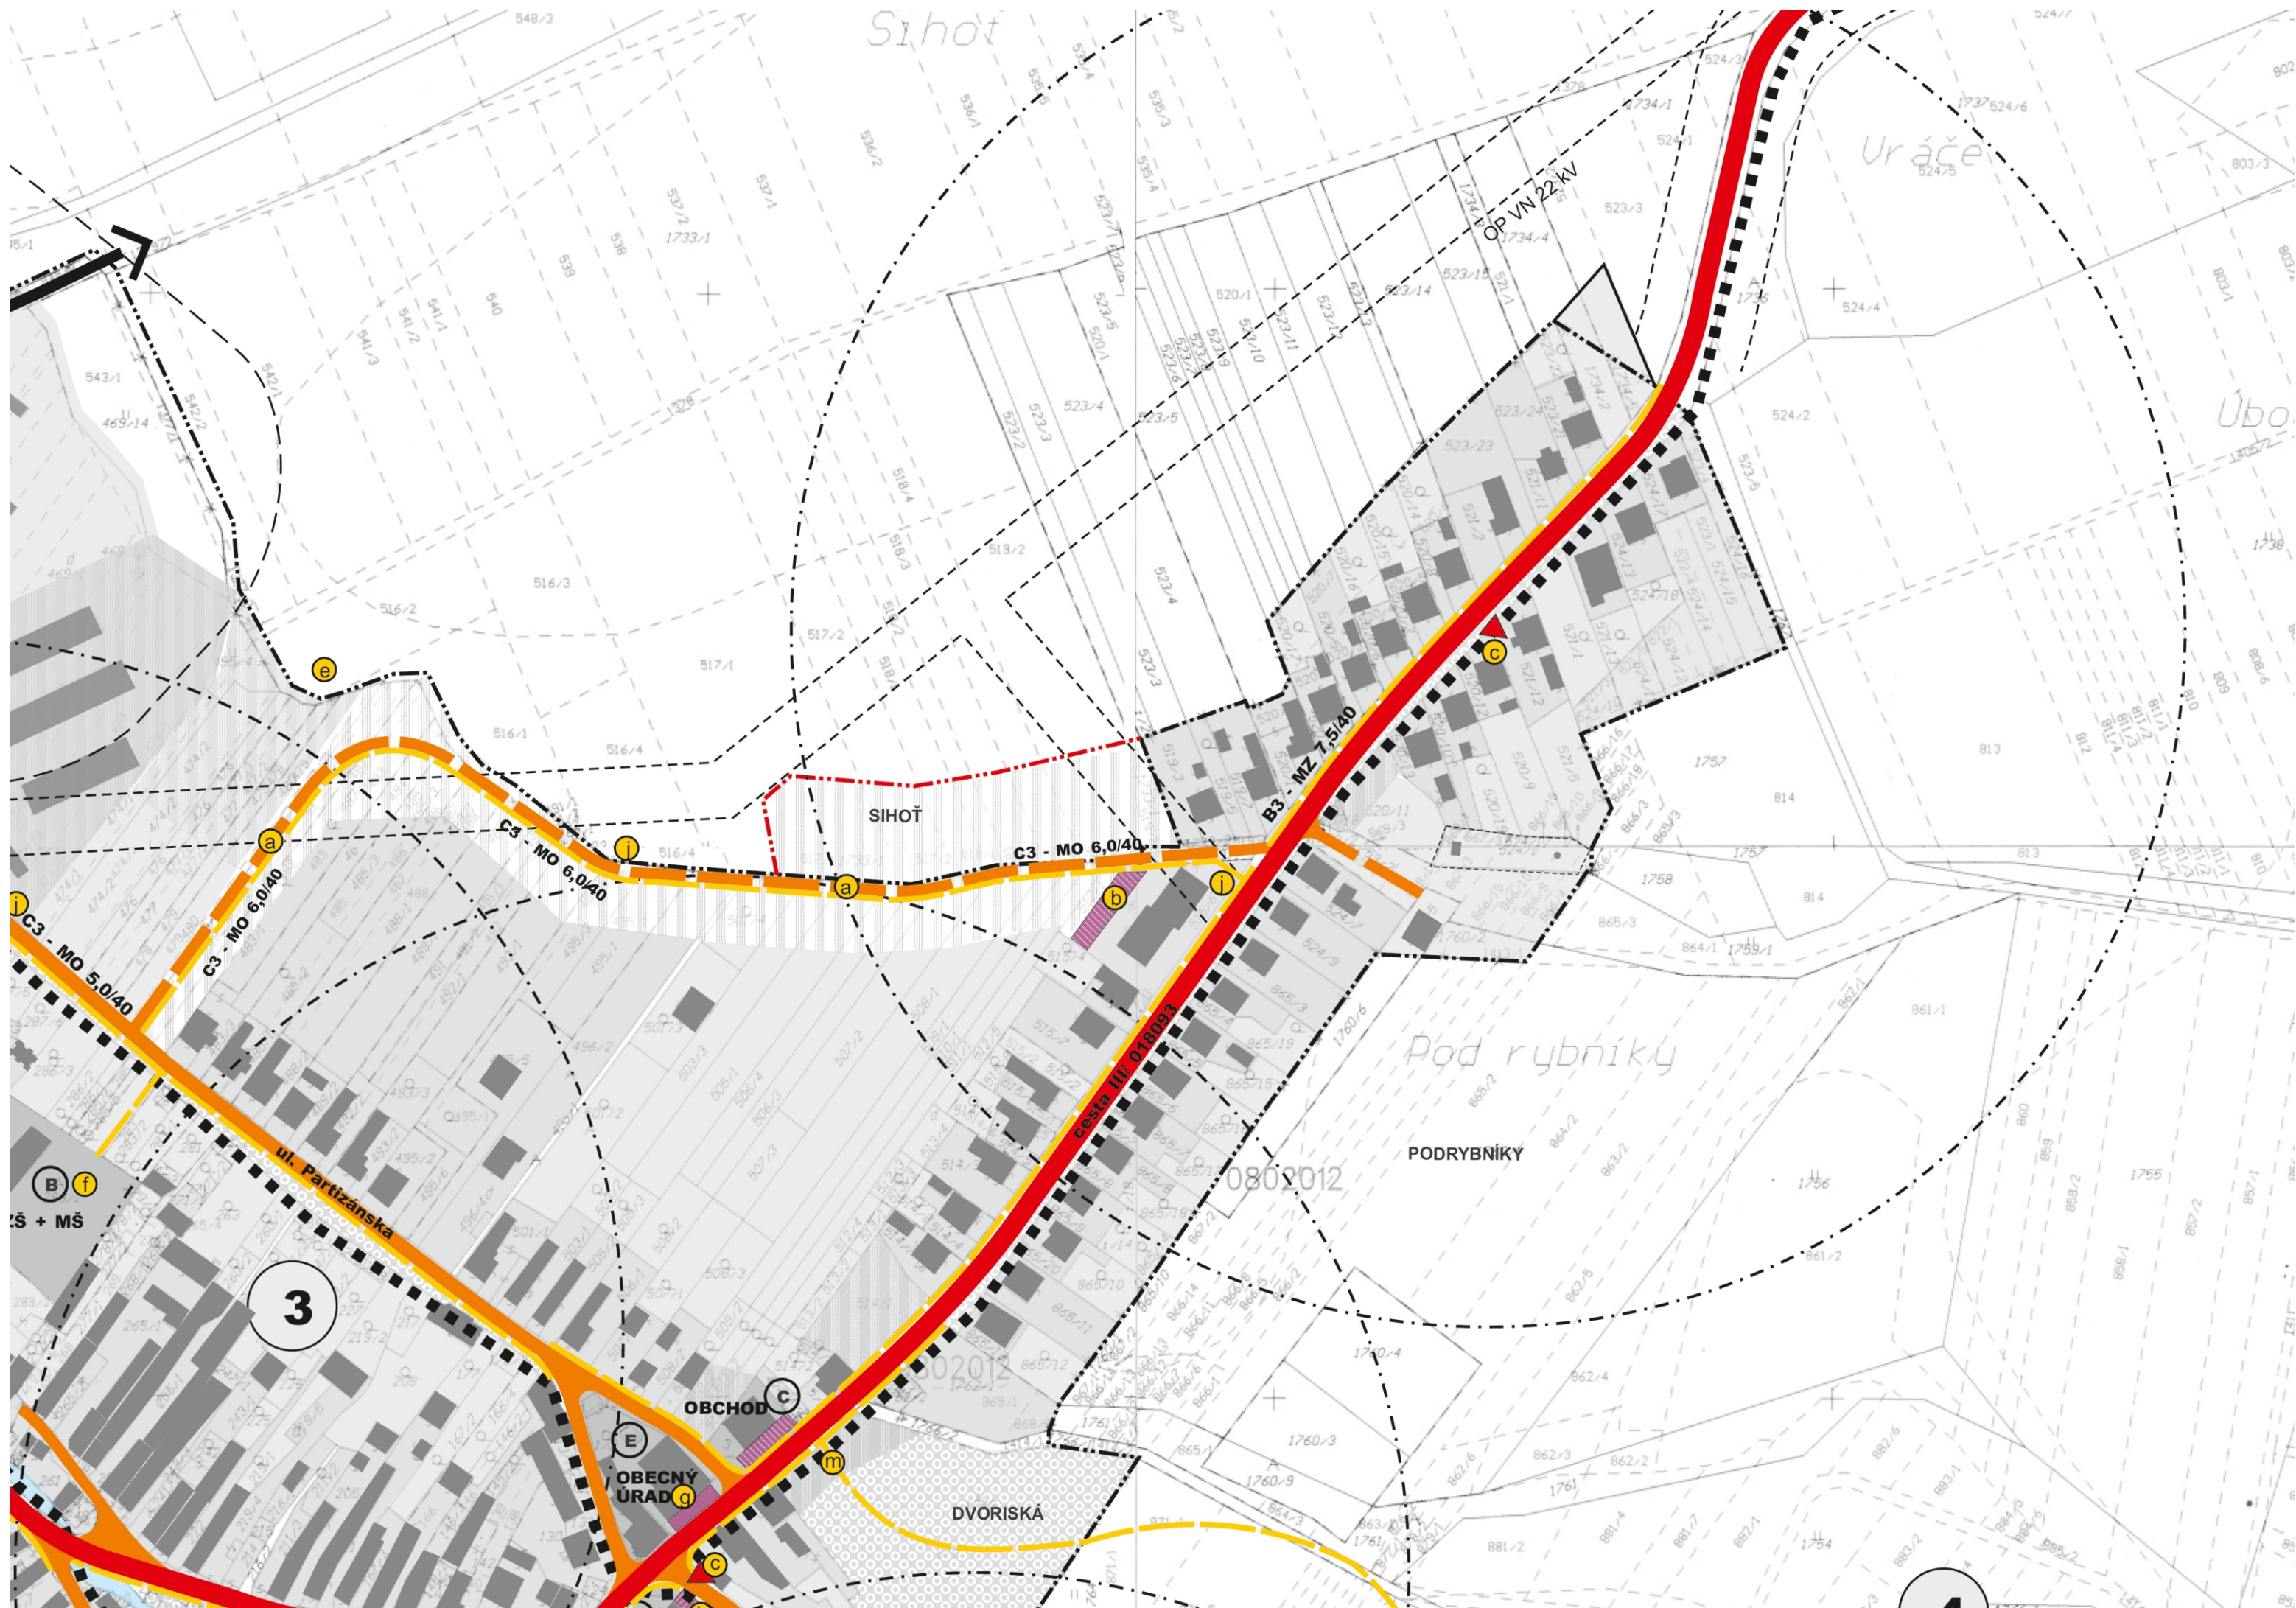

ÚZEMNÝ PLÁN OBCE PODHRADIE

LEGENDA

STAV	NÁVRH	VÝHLAD	
			HRANICA KATASTRA
			HRANICA ZASTAVANÉHO ÚZEMIA OBCE K 1.1.1990
			HRANICA SKUTOČNE ZASTAVANÉHO ÚZEMIA OBCE
			HRANICE A ČÍSLA URBANISTICKÝCH OKRSKOV
			ZASTAVANÉ ÚZEMIE
			ZBERNÉ KOMUNIKÁCIE FUNKČNEJ TRIEDY B3
			OZNAČENIE FUNKCIE A KATEGÓRIE KOMUNIKÁCIE
			OBSLUŽNÉ KOMUNIKÁCIE FUNKČNEJ TRIEDY C2, C3
			KOMUNIKÁCIE ÚČELOVÉ FUNKČNEJ TRIEDY C3
			ÚČELOVÁ KOMUNIKÁCIA
			ZASTÁVKA SAD
			IZOCHRÓMY ČASOVEJ DOSTUPNOSTI
			ZÁHRADY / SÚKROMNÁ ZELEŇ
			VYHRADENÁ ZELEŇ - CINTORÍNY
			VEREJNÁ ZELEŇ
			PLOCHY ORNEJ PODY, TRVALÉ TRÁVNATÉ PORASTY
			VODNÉ TOKY A PLOCHY + SPRIEVODNÁ ZELEŇ TOKOV
			PARKOVACIE PLOCHY
			OCHRANNÉ PÁSMA VŠETKÝCH DRUHOV VVN 400 kV vzduch-25m, VN 22 kV vzduch-10m, trafostanica 10m cintorin-50m
			REGULATÍVY ÚZEMNÉHO ROZVOJA
			PEŠIE KOMUNIKÁCIE / ZJAZDNÉ CHODNÍKY
			CYKLISTICKÉ KOMUNIKÁCIE / CYKLOTRASY
			NÁSTUP NA TURISTICKÉ A CYKLISTICKÉ TRASY
			ASANÁCIA

REGULATÍVY ÚZEMNÉHO ROZVOJA

IA	RODINNÉ DOMY - IBV
HA	BYTOVÉ DOMY - HBV
OV	OBJEKTY OBČIANSKEJ VYBAVENOSTI
SP	ŠPORTOVÉ PLOCHY
PA	PLOCHY VÝROBY A SLUŽIEB (MALÉ A STREDNÉ AREÁLY)
ZD	ZBERNÝ DVOR
HD	HOSPODÁRSKY DVOR
AG	AGROTURISTICKÝ AREÁL
RC	ZÓNY REKREÁCIE A ŠPORTU
ZV	ZELEŇ VEREJNÁ
ZI	ZELEŇ IZOLAČNÁ
ZC	ZELEŇ CINTORÍN OV
ZM	MOČIARNE SPOLOČENSTVÁ
IP	INTERAKČNÝ PRVOK
LE	LESNÉ SOLOČENSTVÁ
PV	POLNOHOSPODÁRSKA VÝROBA
BK	BIOKORIDOR
DP	DOPRAVNÉ PLOCHY
ZÚ	ZOSUVNÉ ÚZEMIA
EZ	ENVIRONMENTÁLNA ZÁŤAŽ
TI	TECHNICKÁ INFRAŠTRUKTÚRA
CHA	CHRÁNENÝ AREÁL
GL	GENOFONDOVÁ LOKALITA
AL	ARCHEOLOGICKÁ LOKALITA

LEGENDA - OBJEKTY (stav r.2015)

A DOM SMÚTKU **B** ZÁKLADNÁ+MATERSKÁ ŠKOLA **C** OBCHOD **D** POHOSTINSTVO
E OBECNÝ ÚRAD **F** URBÁRSKY DOM **G** MLYN - ZAUJÍMAVÝ OBJEKT **H** HRÁDKO
I OBJEKT OV (bývalý OÚ) **J** ZVONICA

VEREJNOPROSPEŠNÉ STAVBY GRAFICKY VYJADRITELNÉ


a NOVONAVRHOVANÉ KOMUNIKÁCIE, REKONŠTRUKCIA EXISTUJÚCICH b OBJEKTY STATICKEJ DOPRAVY
c ZASTÁVKY HROMADNEJ DOPRAVY d ŠPORTOVÉ A ODDYCHOVÉ PLOCHY e ZACHYTÁVACIA NÁDRŽ
f AREÁL ZŠ A MŠ g BUDOVA OĽ h DOM SOCIÁLNEJ STAROSTLIVOSTI i CINTORÍN, DOM SMÚTKU
j TRAFOSTANICA k PREKLÁDKA VN 22 kV l ZBERNÝ DVOR, OBECNÉ KOMPOSTOVIŠKO
m TRHOVIŠKO n ZVONICA

OSTATNÉ VEREJNOPROSPEŠNÉ STAVBY

VÝSTAVBA A REKONŠTRUKCIA EXISTUJÚCICH A NAVRHOVANÝCH MOSTNÝCH OBJEKTOV, CYKLISTICKÉ KOMUNIKÁCIE, CYKLISTICKÉ TRASY, VÝSTAVBA A REKONŠTRUKCIA NAVRHOVANÝCH CHODNÍKOV PRE PEŠÍCH, DOBUDOVANIE PEŠIEHO CHODNÍKA VEDLA CESTY III/06553, PLOCHY S VÝSADBOU VEREJNEJ ZELENE, STAVBY PRE VEREJNÉ ZÁSOBOVANIE ELEKTRICKOU ENERGIOU, PITNOU VODOU, STAVBY PRE ODVÁDZANIE SPLAŠKOVÝCH VOD, STAVBY PRE TELEKOMUNIKAČNÉ SLUŽBY

ASANÁCIE

a HOSPODÁRSKY OBJEKT

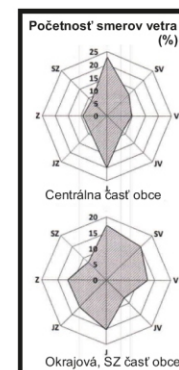

SPRACOVATEĽ Ing.arch. Eleonóra Hejzlarová, autorizovaný architekt SKA, 1629 AA P.V. Rovnianska 12/41, 036 01 Martin, tel.043/4278 425, e-mail:norika.hejzlarova@gmail.com		
OBSTARÁVATEĽ Obec Podhradie v zastúpení:Ing.arch.Denisa Valášková, OSO na obstarávanie ÚPP a ÚPD		
RIEŠENIE VEREJNÉHO DOPRAVNÉHO VYBAVENIA UZEMIA	Číslo výkresu 4	Číslo paré
HL.RIEŠITEĽ p. Mária Vančová Ing.arch. Zuzana Mendelová	Dátum 04/2016	Mierka 1 : 2 000