

Výkres č.4

**RIEŠENIE VEREJNÉHO DOPRAVNÉHO
VYBAVENIA ÚZEMIA**

M 1 : 2 000

4A

ÚZEMNÝ PLÁN OBCE PODHRADIE

ZMENY A DOPLNKY č.1



4B

LEGENDA

STAV	NÁVRH	VÝHĽAD	
			HRANICA KATASTRA
			HRANICA ZASTAVANÉHO ÚZEMIA
			HRANICA SKUTOČNÉ ZASTAVANÉHO ÚZEMIA
			HRANICE A ČÍSLA URBANISTICKÝCH OKRSKOV
			ZASTAVANÉ ÚZEMIE
			ZBERNÉ KOMUNIKÁCIE FUNKČNEJ TRIEDY B3
			OZNAČENIE FUNKCIE A KATEGORIE KOMUNIKÁCIE
			OBSLUŽNÉ KOMUNIKÁCIE FUNKČNEJ TRIEDY C2, C3
			KOMUNIKÁCIE ÚČELOVÉ FUNKČNEJ TRIEDY C3
			ÚČELOVÁ KOMUNIKÁCIA
			ZASTÁVKA SAD
			IZOCHRÓMY ČASOVEJ DOSTUPNOSTI
			ZÁHRADY / SÚKROMNÁ ZELEN
			VYHRADENÁ ZELEN - CINTORINY
			VEREJNÁ ZELEN
			PLOCHY ORNEJ PODY, TRVALÉ TRÁVNATÉ PORASTY
			VODNÉ TOKY A PLOCHY + SPIRVEDNÁ
			ZELENÝ TOKOV
			PARKOVACIE PLOCHY
			OCHRANNÉ PÁSMA VŠETKÝCH DRUHOV
			VVN 400 kV vzduch-25m, VN 22 kV vzduch-10m, trafostanica 10m
			cintoriny-50m
			REGULATÍVY ÚZEMNEHO ROZVOJA
			PEŠIE KOMUNIKÁCIE / ZJAZDNÉ CHODNÍKY
			CYKLISTICKE KOMUNIKÁCIE / CYKLOTRASY
			NÁSTUP NA TURISTICKÉ A CYKLISTICKE TRASY
			ASANÁCIA

LEGENDA - OBJEKTY (stav r.2015)

(A) DOM SMŮTKU (B) ZÁKLADNÁ-MATERSKÁ ŠKOLA (C) OBCHOD (D) POHOSTINSTVO

(E) OBECNÝ ÚRAD (F) URBÁRSKY DOM (G) MLYN - ZAJÍMAVÝ OBJEKT (H) HRÁDK

(I) OBJEKT OV (byvalý) (O) ZVONICA

VEREJNOSPESNÉ STAVBY GRAFICKY VYJADRITEĽNÉ

(1) NOVONAVRHÁVANÉ KOMUNIKÁCIE, REKONŠTRUKCIA EXISTUJÚCICH (2) OBJEKTY STATICKEJ DOPRAVY

(3) ZASTÁVKY HROMADNEJ DOPRAVY (4) ŠPORTOVÉ A ODOBYCHOVE PLOCHY (5) ZACHYTÁVACIA NÁDRŽ

(6) AREÁL 25 A M (7) BUDOVNÁ (8) DOM SOCIÁLNEJ STAROSTLIVOSTI (9) CINTORIN, DOM SMŮTKU

(10) TRAFOSTANICA (11) PREKLÁDKA VN 22 kV (12) ZBERNÝ DVOR, OBECNÉ KOMPOSTOVISKO

(13) TRHOVISKO (14) ZVONICA

OSTATNÉ VEREJNOSPESNÉ STAVBY

VÝSTAVBA A REKONŠTRUKCIA EXISTUJÚCICH A NAVRHOVANÝCH MOSTNÝCH OBJEKTOV, CYKLISTICKE

KOMUNIKÁCIE, CYKLISTICKE TRASY, VÝSTAVBA A REKONŠTRUKCIA NAVRHOVANÝCH CHODNÍKOV PRE PEŠIE,

DOBUDOVANIE PEŠIEHO CHODNÍKA, VEDA CESTY HRODIA, PLOCHY S VÝSADBOU VEREJNEJ ZELENÉ,

STAVBY PRE VEREJNÉ ZASOBANIE ELEKTRICKOU ENERGIJOU, PITNOU VODOU, STAVBY PRE

ODVÁDZANIE SPLÁSKOVÝCH VOD, STAVBY PRE TELEKOMUNIKÁCIE SLUŽBY

ASANÁCIA


(H) HOSPODÁRSKY OBJEKT

	SPRACOVATEĽ Ing. arch. Eleonóra Hejzarová, autorizovaný architekt SKA, 1629 AA P.V. Rovňanka 1241, 036 01 Martin, tel. 0434278 425, e-mail: norika.hejzarova@gmail.com
	OBSTARÁVATEĽ Obec Podhradie v zastúpení Ing. arch. Denisa Valášková, OSO na obstarávanie ÚPP a ÚPD
RIEŠENIE VEREJNÉHO DOPRAVNÉHO VYBAVENIA ÚZEMIA	Číslo výkresu 4 Číslo paré
HL. RIŠITEĽ p. Mária Vančová Ing. arch. Zuzana Mendelová	Dátum 04/2016 Mierka 1:2 000

ÚZEMNÝ PLÁN OBCE PODHRADIE

ZMENY A DOPLNKY č.1


4A

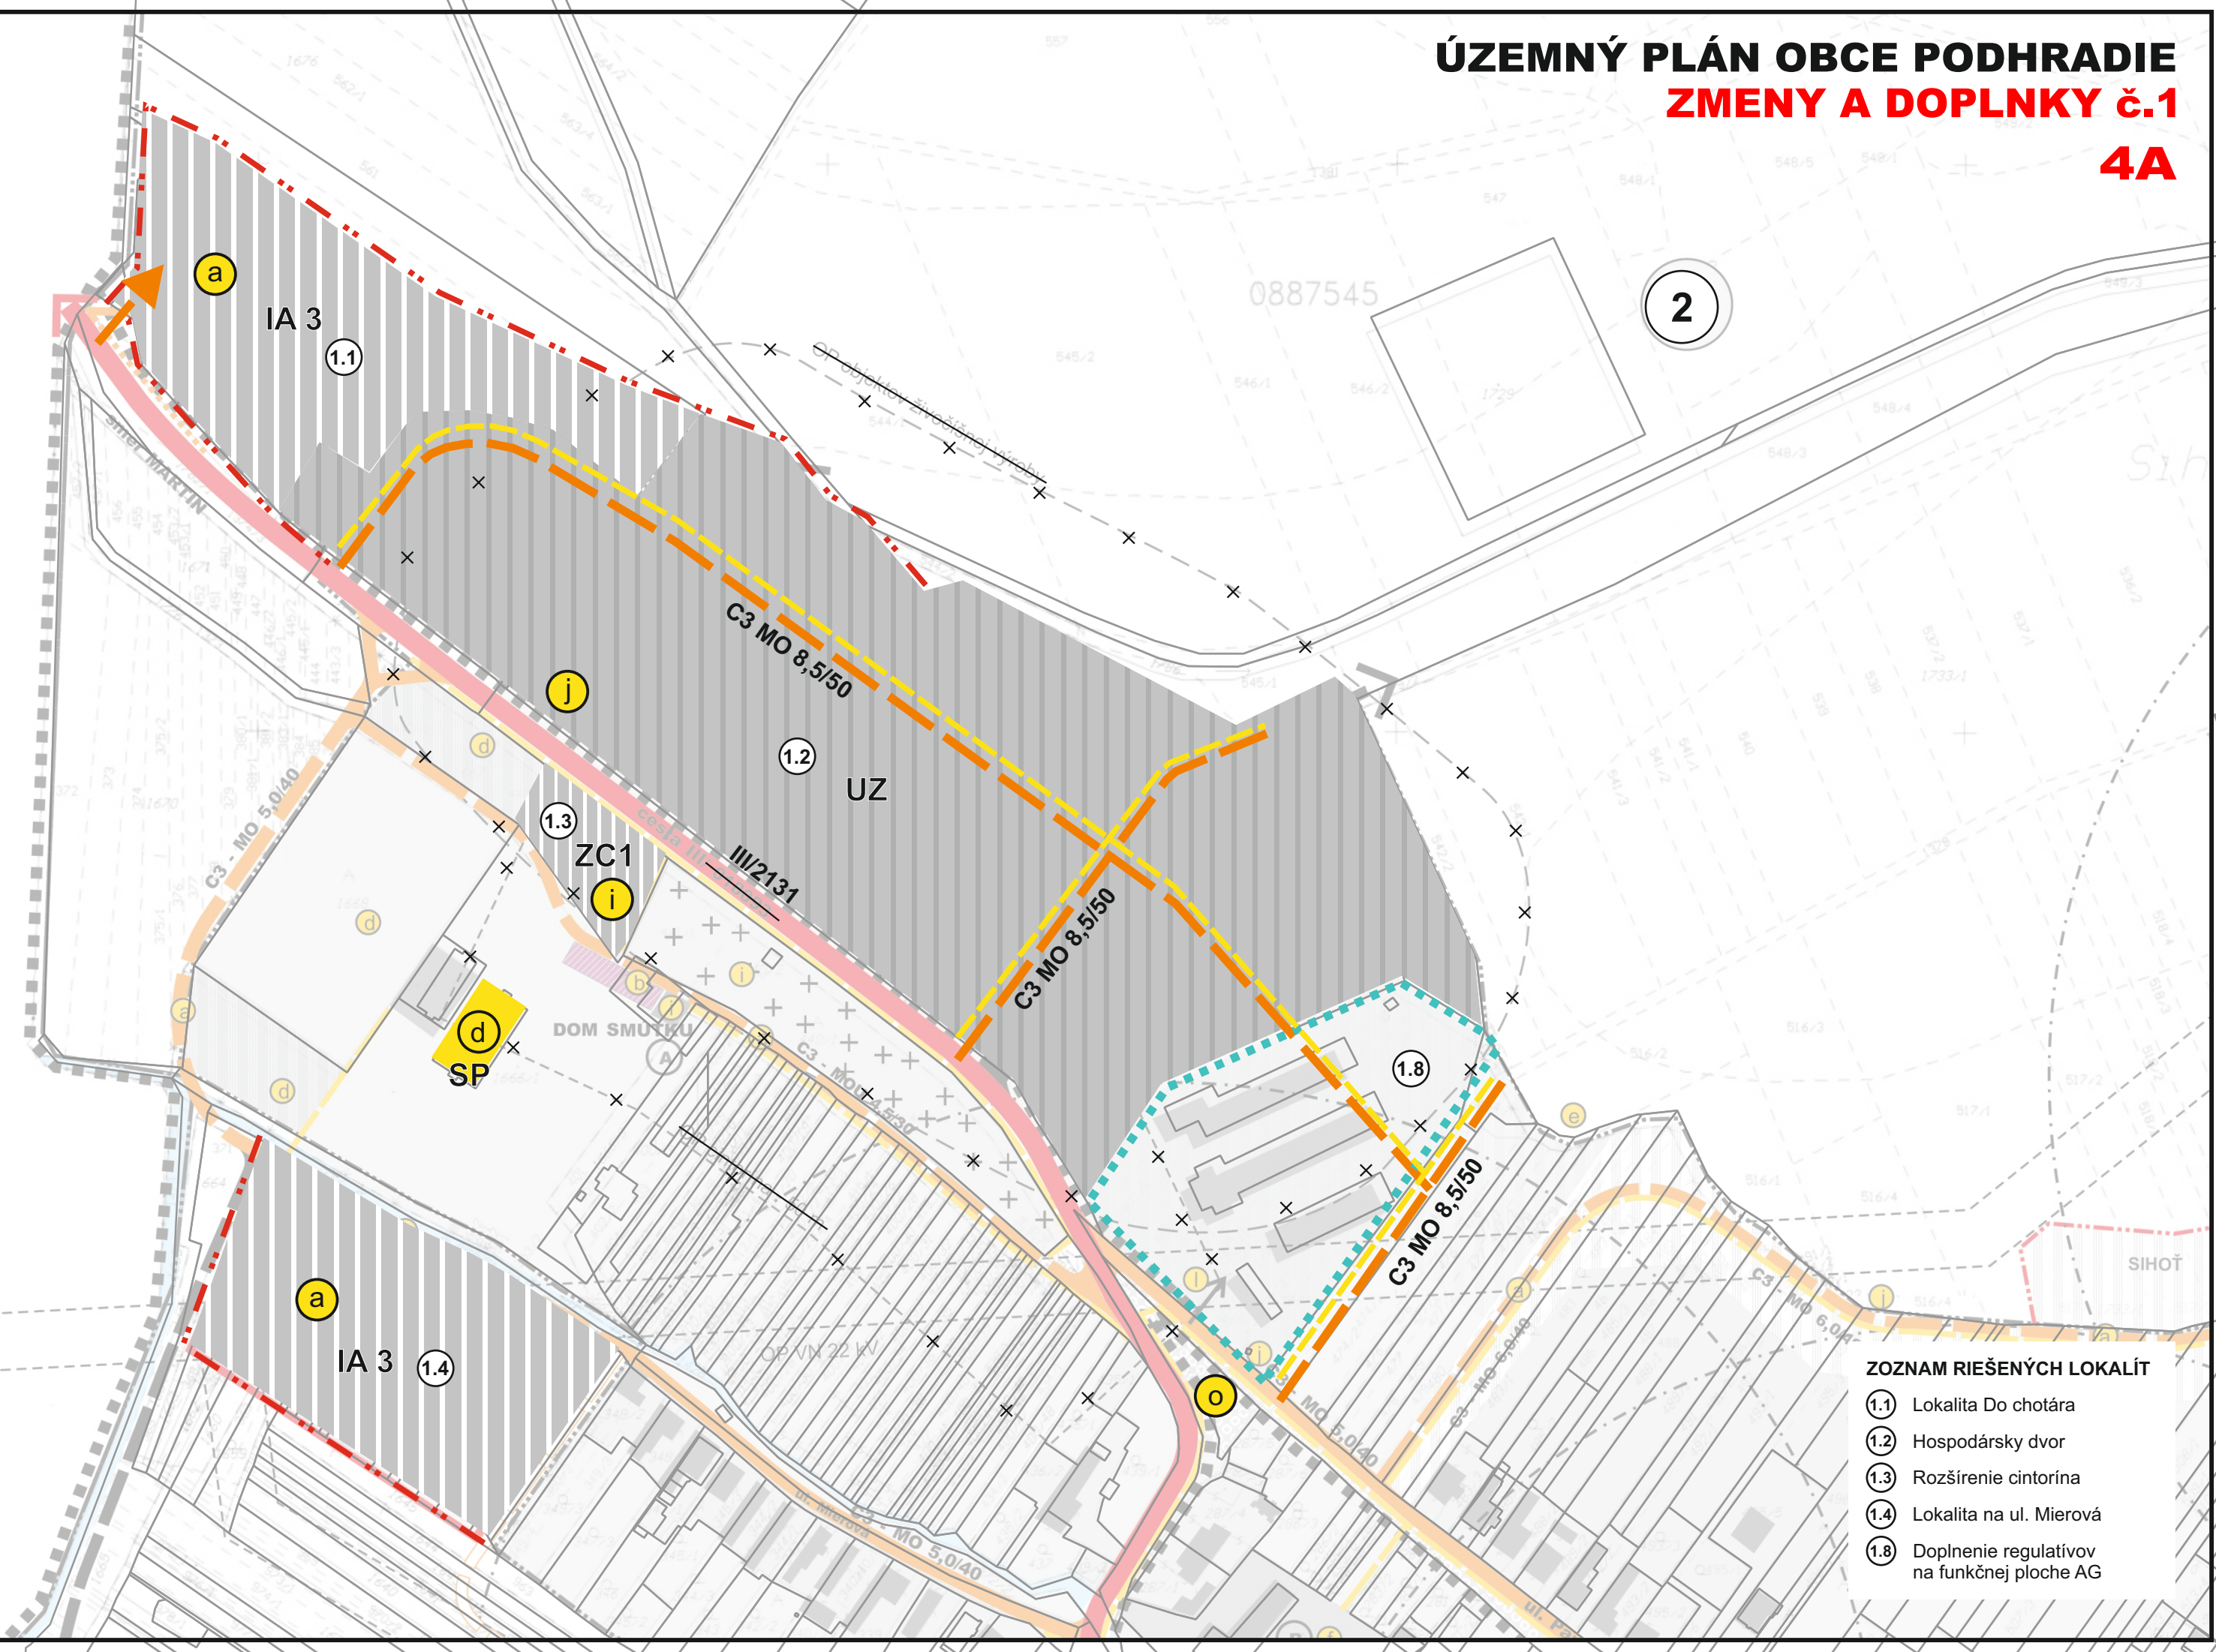

ZOZNAM RIEŠENÝCH LOKALÍT

- 1.1 Lokalita Do chotára
- 1.2 Hospodársky dvor
- 1.3 Rozšírenie cintorína
- 1.4 Lokalita na ul. Mierová
- 1.8 Doplnenie regulatívov na funkčnej ploche AG

4B

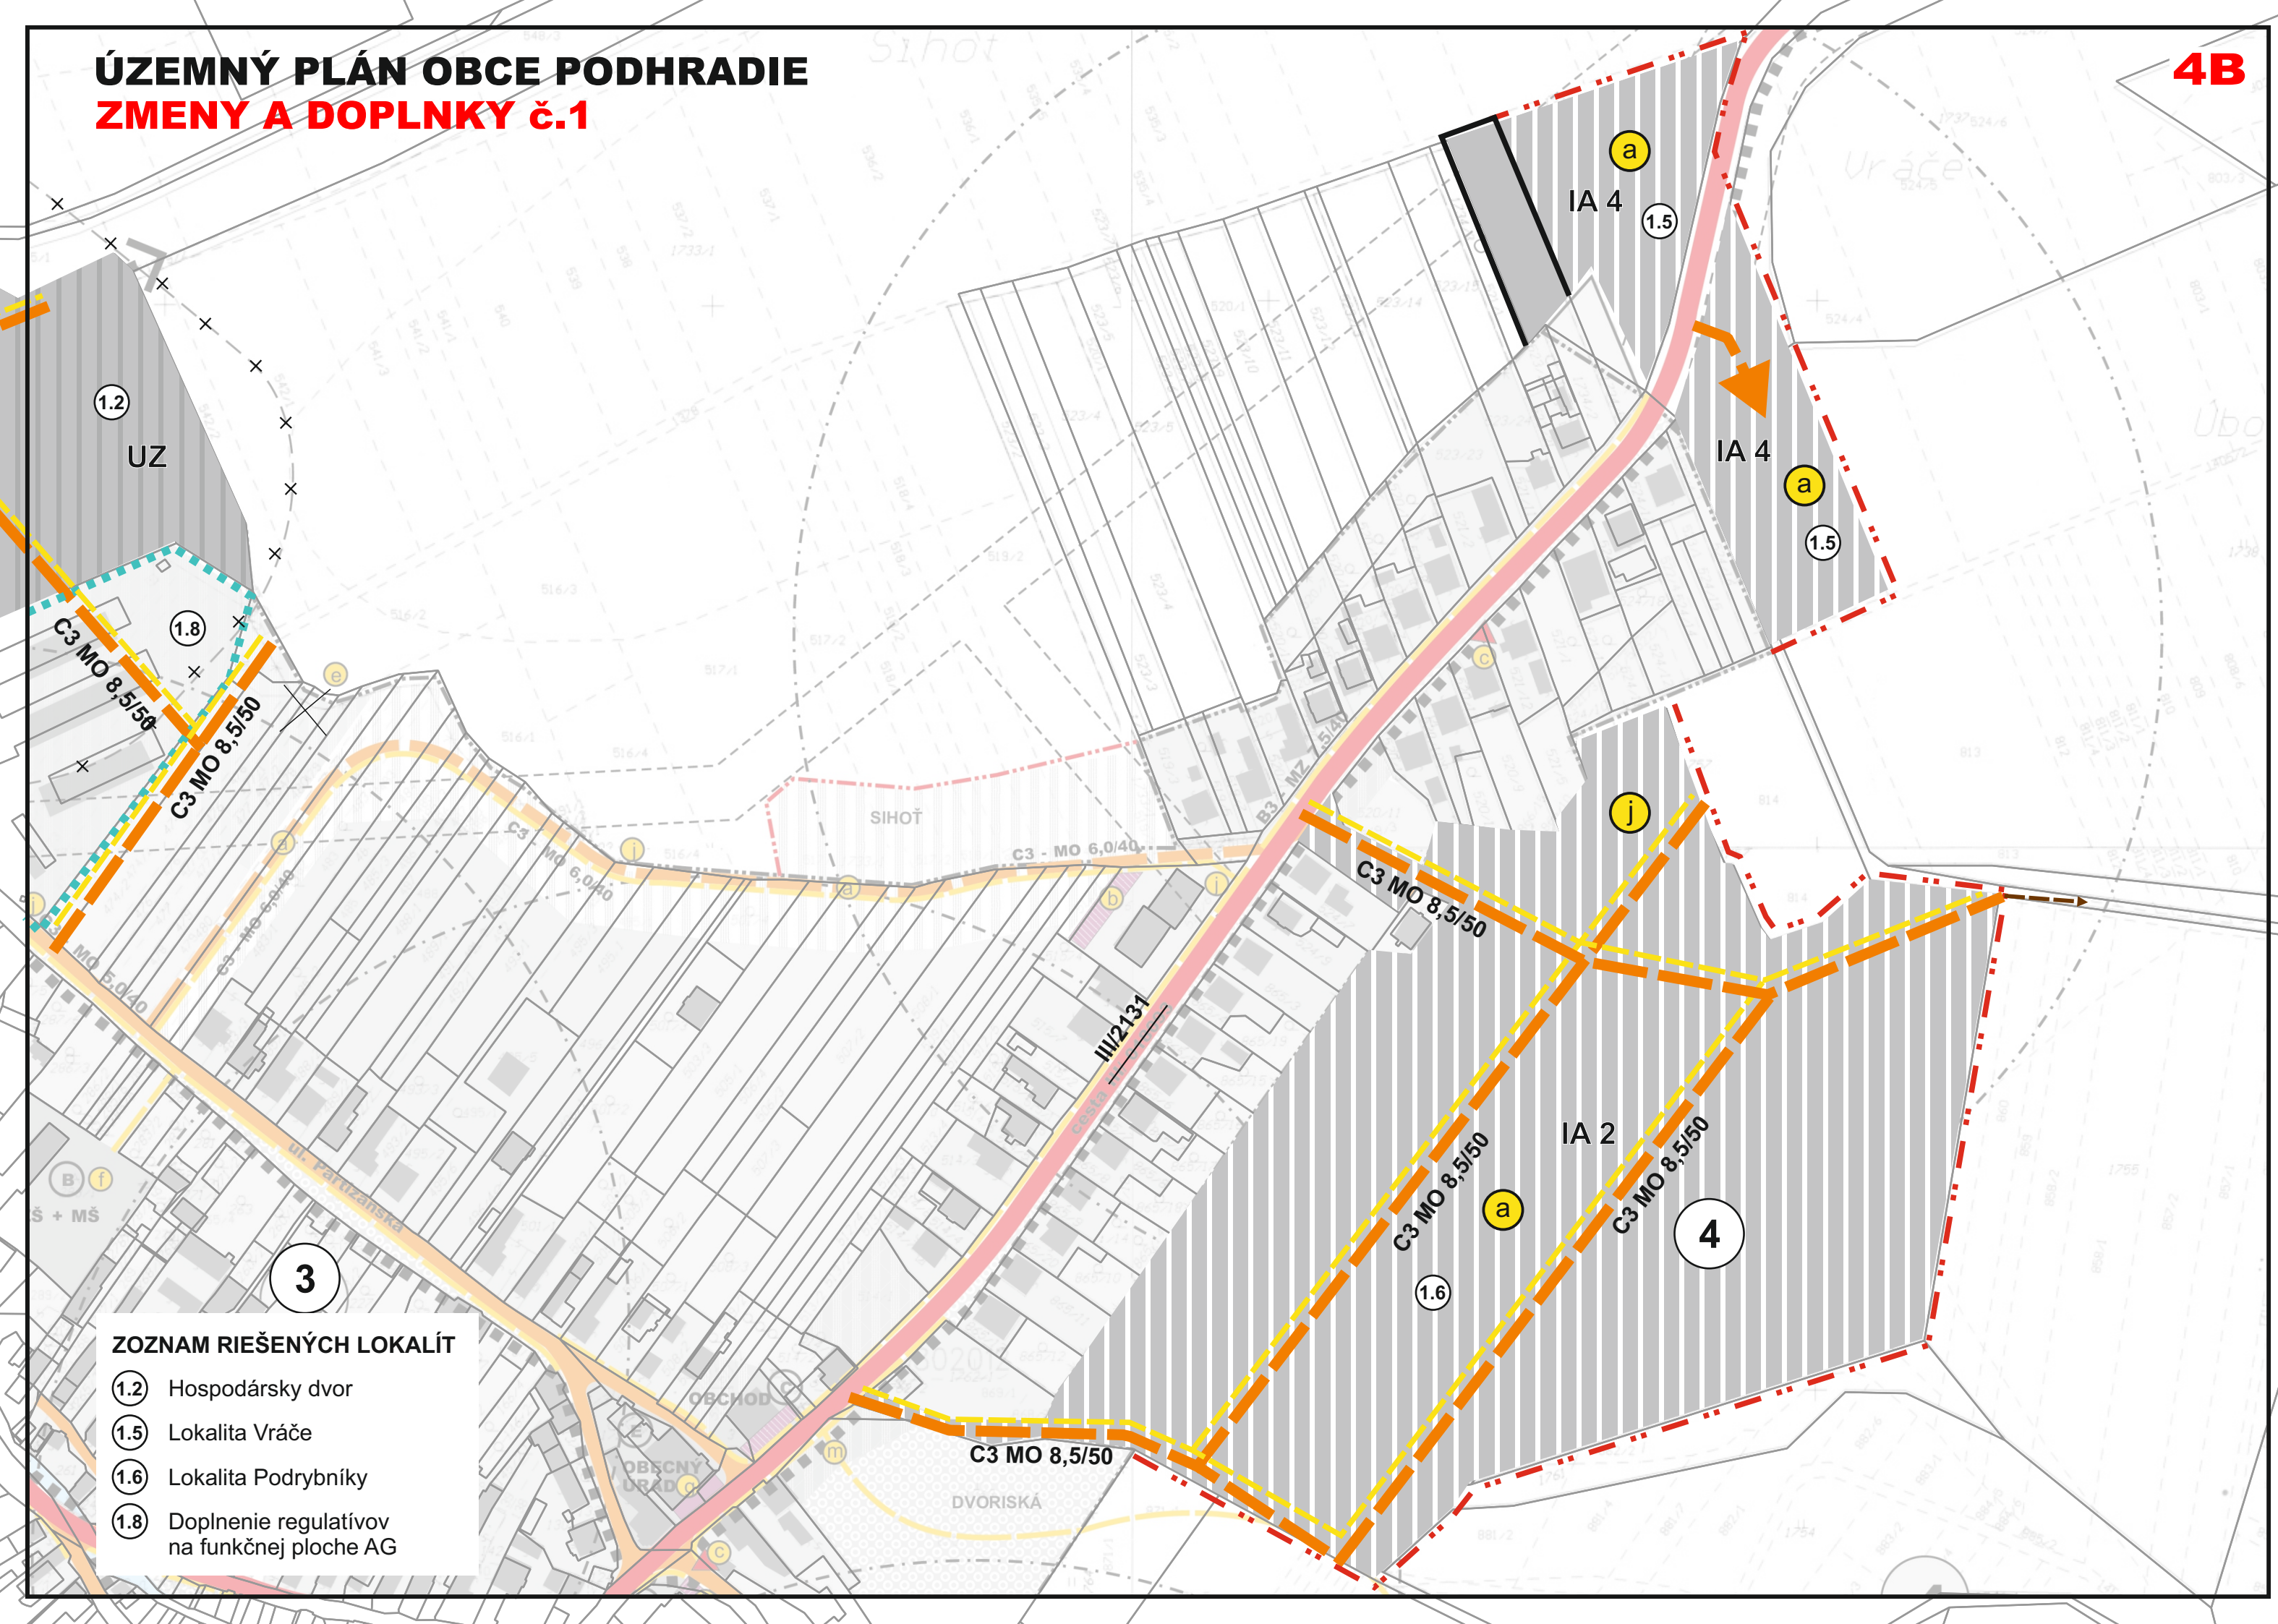

ZMENY A DOPLNKY č.1

STAV	NÁVRH	VÝHLAD
------	-------	--------

			HRANICA KATASTRA
			HRANICA ZASTAVANÉHO ÚZEMIA OBCE K 1.1.1990
			HRANICA SKUTOČNÉ ZASTAVANÉHO ÚZEMIA OBCE
			ČÍSLA URBANISTICKÝCH OKRSKOV / ČÍSLA OKRSKOV
			ZASTAVANÉ ÚZEMIE OBCE
			ZBERNÉ KOMUNIKÁCIE FUNKČNEJ TRIEDY B3
			OZNAČENIE FUNKCIE A KATEGÓRIE KOMUNIKÁCIE
			OBSLUŽNÉ KOMUNIKÁCIE FUNKČNEJ TRIEDY C3 KOMUNIKÁCIE FUNKČNEJ TRIEDY C2, C3
			KOMUNIKÁCIE ÚČELOVÉ FUNKČNEJ TRIEDY C3
			ÚČELOVÁ KOMUNIKÁCIA
			ZASTÁVKA SAD
			IZOCHRÓMY ČASOVEJ DOSTUPNOSTI
			ZÁHRADY / SÚKROMNÁ ZELEŇ
			VYHRADENÁ ZELEŇ - CINTORÍNY / RÝNY
			VEREJNÁ ZELEŇ
			PLOCHY ORNEJ PODY, TRVALÉ TRÁVNATÉ PORASTY
			VODNÉ TOKY A PLOCHY + SPRIEVODNÁ ZELEŇ TOKOV
			PARKOVACIE PLOCHY
			OCHRANNÉ PÁSMA VŠETKÝCH DRUHOV VVN 400 kV vzduch-25m, VN 22 kV vzduch-10m, trafostanica 10m cintorín-50m
			REGULATÍVY ÚZEMNÉHO ROZVOJA
			PEŠIE KOMUNIKÁCIE / ZJAZDNÉ CHODNÍKY
			CYKLISTICKÉ KOMUNIKÁCIE / CYKLOTRASY
			NÁSTUP NA TURISTICKÉ A CYKLISTICKÉ TRASY
			ASANÁCIA
			JAVY NA ZRUŠENIE, NEPLATNÉ ÚDAJE
			ČÍSLO LOKALITY RIEŠENEJ V RÁMCI ZaD č.1
			LOKALITA BEZ ZMENY FUNKCIE
			INDEX FUNKČNEJ ŠPECIFIKÁCIE
			PRÍSTUP DO POĽNOHOSPODÁRSKEJ KRAJINY

POZNÁMKA:
PŮVODNÁ KATASTRÁLNÁ MAPA SA RUŠÍ A NAHRÁDZA SA
AKTUÁLNOU KATASTRÁLNOU MAPOU PARCIEL REGISTRA KN-C

LEGENDA - OBJEKTY (stav r.2015)

(A) DOM SMÚTKU (B) ZÁKLADNÁ-MATERSKÁ ŠKOLA (C) OBCHOD (D) POHOSTINSTVO
(E) OBECNÝ ÚRAD (F) URBÁRSKY DOM (G) MLYN - ZAUJÍMAVÝ OBJEKT (H) HRÁDKO
(I) OBJEKT OV (bývalý OÚ) (J) ZVONICA

VEREJNOPROSPEŠNÉ STAVBY GRAFICKY VYJADRITEĽNÉ


a NOVONAVRHOVANÉ KOMUNIKÁCIE, REKONŠTRUKCIA EXISTUJÚCICH b OBJEKTY STATICKEJ DOPRAVY
c ZASTÁVKY HROMADNEJ DOPRAVY d ŠPORTOVÉ A ODDYCHOVÉ PLOCHY e ZACHYTÁVACIA NÁDRŽ
f AREÁL ZŠ A MŠ g BUDOVA OL h DOM SOCIÁLNEJ STAROSTLIVOSTI i CINTORÍN, DOM SMÚTKU
j TRAFOSTANICA k PREKLÁDKA VN 22 KV l ZBERNÝ DVOR, OBECNÉ KOMPPOSTOVAKO
m TRHOVIŠKO n ZVONICA o PLOCHY VEREJNEJ ZELENE S CHODNÍKMI, IHRISKOM A TERÉNNYMI ÚPRAVAMI

OSTATNÉ VEREJNOPROSPEŠNÉ STAVBY

VÝSTAVBA A REKONŠTRUKCIA EXISTUJÚCICH A NAVRHOVANÝCH MOSTNÝCH OBJEKTOV, CYKLISTICKÉ KOMUNIKÁCIE, CYKLISTICKÉ TRASY, VÝSTAVBA A REKONŠTRUKCIA NAVRHOVANÝCH CHODNÍKOV PRE PEŠÍCH, DOBUDOVANIE PEŠIEHO CHODNÍKA VEDIA CESTY ~~II/655~~, PLOCHY S VÝSADBOU VEREJNEJ ZELENE, STAVBY PRE VEREJNÉ ZÁSOBOVANIE ELEKTRICKOU ENERGIOU, PITNOU VODOU, STAVBY PRE ODVÁDZANIE SPLAŠKÝCH VÔD, STAVBY PRE TELEKOMUNIKAČNÉ SLUŽBY

ASANÁCIE

a HOSPODÁRSKY OBJEKT

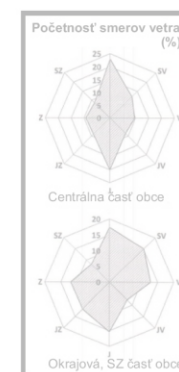

SPRACOVANÉ NA PODKLADE ÚPN-O PODHRADIE

SPRACOVATEĽ		ZARTIX, s.r.o.	
OBSTARÁVATEĽ		Obec Podhradie	
RIEŠENIE VEREJNÉHO DOPRAVNÉHO VYBAVENIA ÚZEMIA		Číslo výkresu 4	Číslo paré
HL.RIEŠITEĽ GRAFICKÉ SPRACOVANIE	Ing.arch. Eleonóra Hejzlarová Dávid Sebastián Hejzlar	Dátum 10/2022	Mierka 1 : 2 000