


ÚZEMNÝ PLÁN OBCE PODHRADIE
ZMENY A DOPLNKY č.1
5A

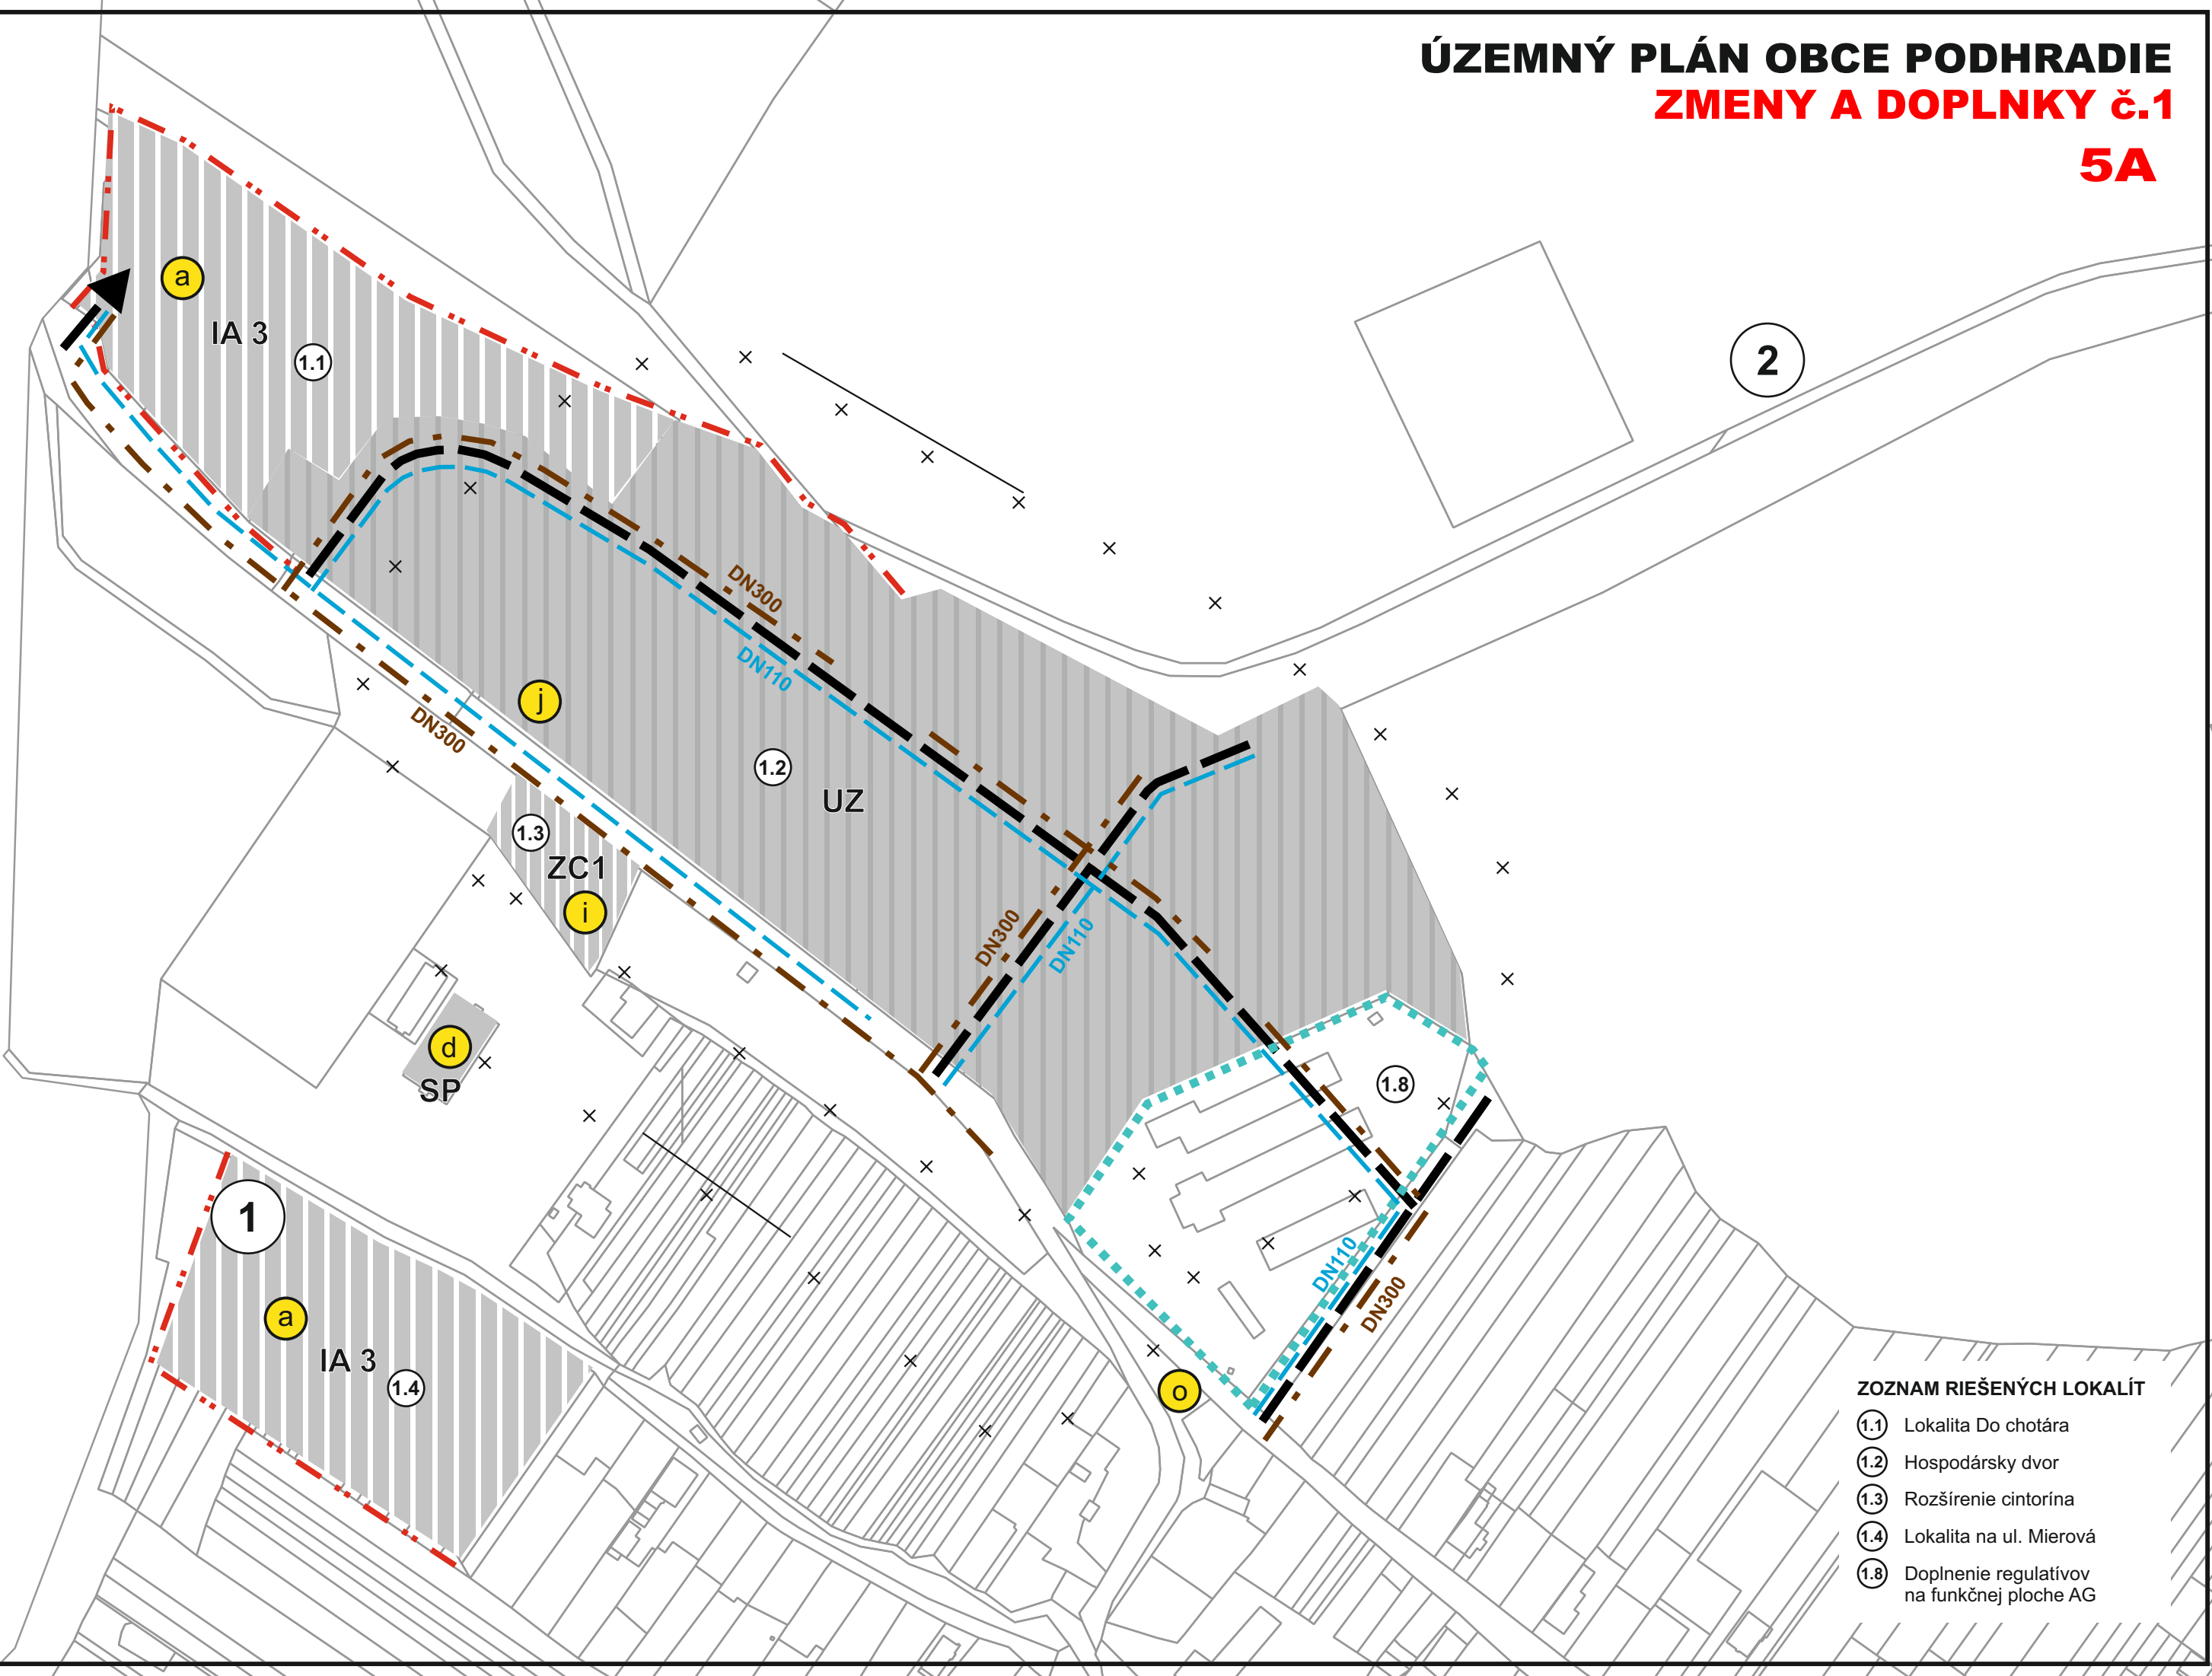


ZOZNAM RIEŠENÝCH LOKALÍT

- 1.1 Lokalita Do chotára
- 1.2 Hospodársky dvor
- 1.3 Rozšírenie cintorína
- 1.4 Lokalita na ul. Mierová
- 1.8 Doplnenie regulatívov na funkčnej ploche AG

ÚZEMNÝ PLÁN OBCE PODHRADIE

ZMENY A DOPLNKY č.1

5B

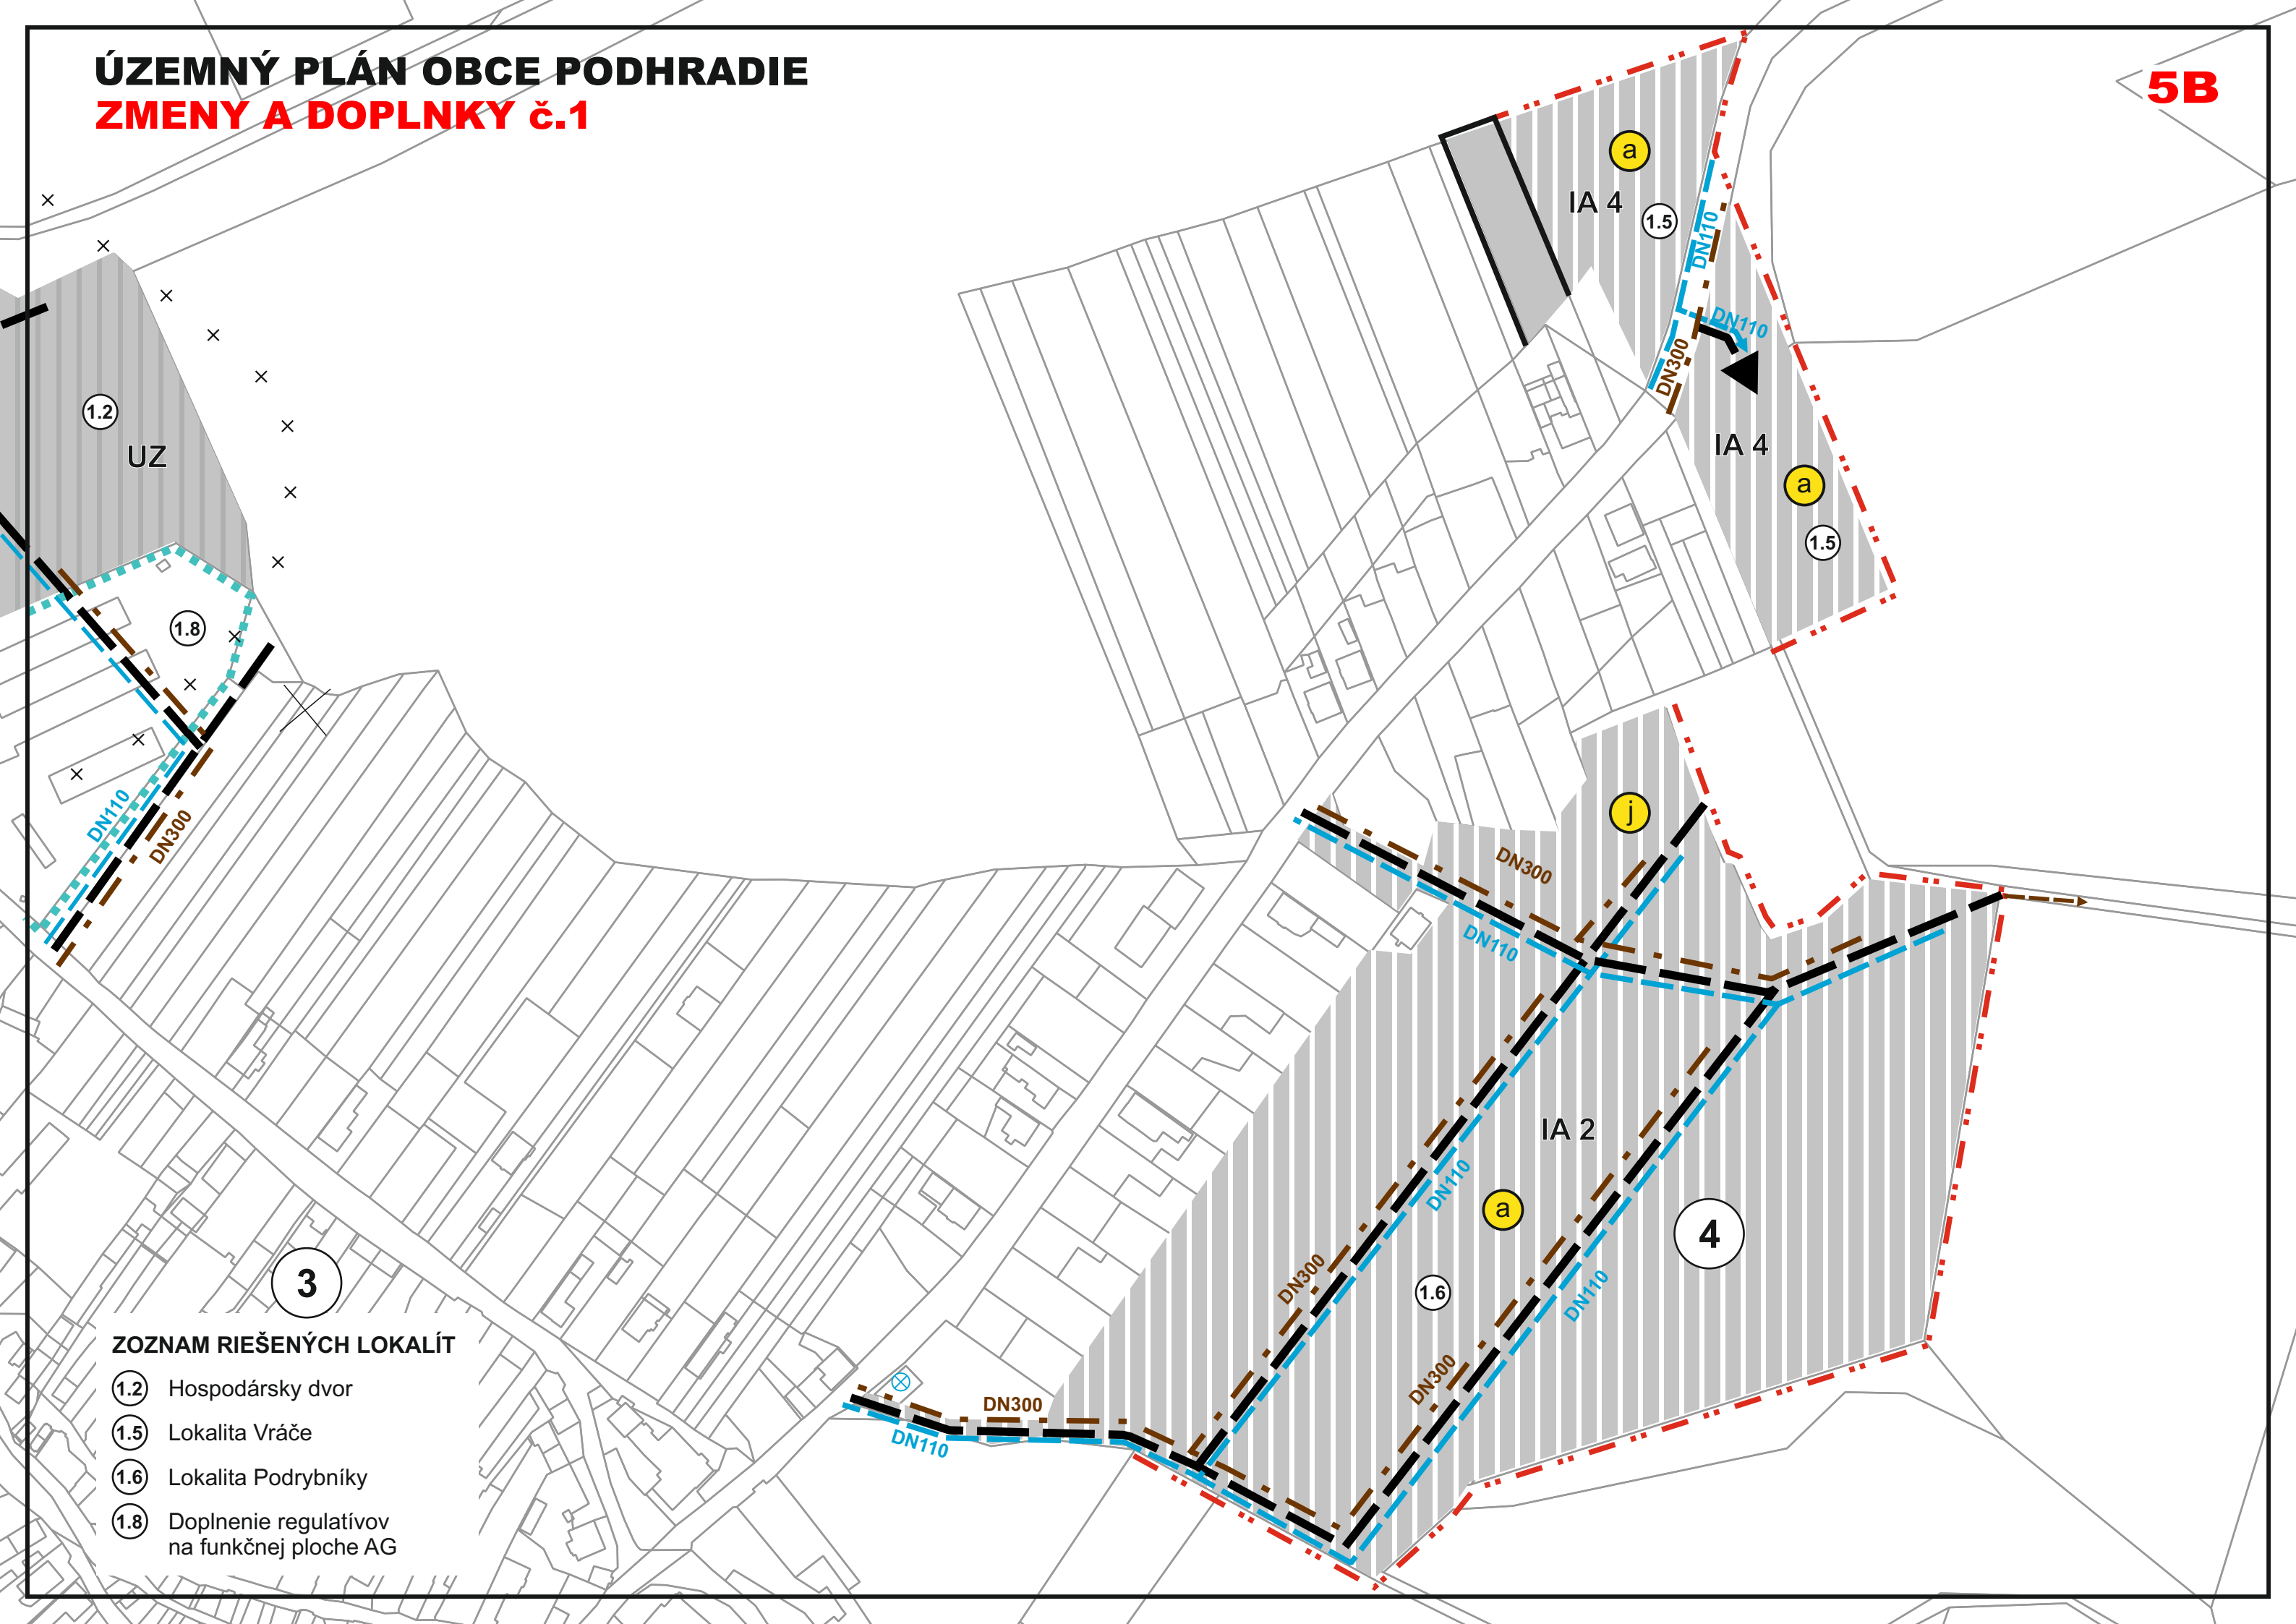

ZOZNAM RIEŠENÝCH LOKALÍT

- (1.2) Hospodársky dvor
- (1.5) Lokalita Vráče
- (1.6) Lokalita Podrybníky
- (1.8) Doplnenie regulatívov na funkčnej ploche AG

ÚZEMNÝ PLÁN OBCE PODHRADIE

ZMENY A DOPLNKY č.1

LEGENDA

STAV NÁVRH VÝHLAD

HRANICA SKUTOČNE ZASTAVANÉHO ÚZEMIA
OBCE

ČÍSLA URBANISTICKÝCH OKRSKOV

ZASTAVANÉ ÚZEMIE OBCE

ZBERNÉ A OBSLUŽNÉ KOMUNIKÁCIE

DISTRIBUČNÝ ROZVOD VODY

ATS PITNEJ VODY

DOPLNENIE NÁVRHU KANALIZÁCIE

JAVY NA ZRUŠENIE, NEPLATNÉ ÚDAJE

ČÍSLO LOKALITY RIEŠENEJ V RÁMCI ZaD č.1

LOKALITA BEZ ZMENY FUNKCIE

INDEX FUNKČNEJ ŠPECIFIKÁCIE

PRÍSTUP DO POĽNOHOSPODÁRSKEJ
KRAJINY

POZNÁMKA:
PÔVODNÁ KATASTRÁLNA MAPA SA RUŠÍ A NAHRÁDZA SA
AKTUÁLNOU KATASTRÁLNOU MAPOU PARCIEL REGISTRA KN-C

REGULATÍVY ÚZEMNÉHO ROZVOJA

IA RODINNÉ DOMY - IBV

SP ŠPORTOVÉ PLOCHY

ZC ZELEŇ CINTORÍNOV

ZÚ ZOSUVNÉ ÚZEMIA

UZ ÚZEMIE ZMIEŠANÉ - IA + OV

VEREJNOPROSPEŠNÉ STAVBY GRAFICKY VYJADRITEĽNÉ

NOVONAVRHOVANÉ KOMUNIKÁCIE

ŠPORTOVE A ODDYCHOVÉ PLOCHY

CINTORÍN

TRAFOSTANICA

PREKLÁDKA VN 22 kV

PLOCHY VEREJNEJ ZELENÉ S CHODNÍKMI, IHRISKOM A TERÉNNYMI ÚPRAVAMI

OSTATNÉ VEREJNOPROSPEŠNÉ STAVBY

CYKLISTICKÉ TRASY

STAVBY PRE VEREJNÉ ZÁSOBOVANIE ELEKTRICKOU ENERGIOU, PITNOU VODOU, STAVBY PRE
ODVÁDZANIE SPLAŠKOVÝCH VÔD



SPRACOVANÉ NA PODKLADE ÚPN-O PODHRADIE

SPRACOVATEĽ		ZARTIX, s.r.o.	
OBSTARÁVATEĽ		Obec Podhradie	
VEREJNÉ TECHNICKÉ VYBAVENIE ÚZEMIA - VODNÉ HOSPODÁRSTVO		Číslo výkresu	Číslo paré
		5	
HL.RIEŠITEĽ	Ing.arch. Eleonóra Hejzlarová	Dátum	Mierka
GRAFICKÉ SPRACOVANIE	Dávid Sebastián Hejzlar	10/2022	1 : 2 000