

Výkres č.5

**VEREJNÉ TECHNICKÉ VYBAVENIE ÚZEMIA -
VODNÉ HOSPODÁRSTVO**

M 1 : 2 000

5A

ÚZEMNÝ PLÁN OBCE PODHRADIE
ZMENY A DOPLNKY č.1

5B

LEGENDA

STAV	NÁVRH	VÝHLAD	
			HRANICA KATASTRA
			HRANICA ZASTAVANÉHO ÚZEMIA
			OBCE K 1.1.1990
			HRANICA SKUTOČNÉ ZASTAVANÉHO ÚZEMIA
			OBCE
			HRANICE A ČÍSLA URBANISTICKÝCH OKRSKOV
			REGULATÍVY ÚZEMNÉHO ROZVOJA
			ZASTAVANÉ ÚZEMIE
			ZBERNÉ A OBSLUŽNÉ KOMUNIKÁCIE
			VODNÉ TOKY A PLOCHY + SPRIEVODNÁ
			ZELENÝ TOKOV
			VODNÝ ZDROJ
			ZEMNÝ VODOJEM - Turvod
			VODOJEM ÚŽITKOVEJ VODY, PRAMEŇ
			ZÁSOBNÝ RAD MSV
			DISTRIBUČNÝ ROZVOD
			HRANICA CHRÁNENEJ VHO VEĽKÁ FATRA
			ROZVOD POŽIARNEJ VODY
			ZRÝCHLOVACIA STANICA
			ZAVLAŽOVACÍ VODOVOD
			AKUMULAČNÁ NÁDRŽ
			NÁVRH KANALIZÁCIE PODĽA PROJEKTOVEJ DOKUMENTÁCIE
			DOPLNENIE NÁVRHU KANALIZÁCIE
			ZÁHRADY / SÚKROMNÁ ZEĽEŔ
			ÚČELOVÁ KOMUNIKÁCIA
			OCHRANNE PÁSMA VŠETKÝCH DRUHOV
			VVN 400 kV vzduch-35m, VN 22 kV vzduch-10m,
			ASANÁCIA

LEGENDA - OBJEKTY (stav z 2015)

① DOM SMŤUKU ② ZÁKLADNÁ-MATERSKÁ ŠKOLA ③ OBCHOD ④ POCHOSTNÍSTVO
⑤ OBECNÝ ÚRAD ⑥ URBÁRSKY DOM ⑦ MLYN - ZAJÍMLIVÝ OBJEKT ⑧ HRÁDKO
⑨ OBJEKT OV (bývalý OÚ) ⑩ ZVONICA

VEREJNOPROSPEŠNÉ STAVBY GRAFICKY VYJADRENÉ

⑪ NOVONAVRHOVANÉ KOMUNIKÁCIE, REKONŠTRUKCIA EXISTUJÚCICH ⑫ OBJEKTY STATICKEJ DOPRAVY
⑬ ZASTÁVKY HROMADNEJ DOPRAVY ⑭ ŠPORTOVÉ A ODPOČÍNOVÉ PLOCHY ⑮ ZACHYTÁVACIA NÁDRŽ
⑯ AREÁL ZŠ A MŠ ⑰ BUDOVA OÚ ⑱ DOM SOCIÁLNEJ STAROSTLIVOSTI ⑲ CINTORIN, DOM SMŤUKU
⑳ TRAFOSTANICA ㉑ PREKLADKA VN 22 kV ㉒ ZBERNÝ DVOR, OBECNÉ KOMPPOSTOVISKU
㉓ TRHOVIŠKO ㉔ ZVONICA

OSTATNÉ VEREJNOPROSPEŠNÉ STAVBY

VÝSTAVBA A REKONŠTRUKCIA EXISTUJÚCICH A NAVRHOVANÝCH MOSTNÝCH OBJEKTŮ, CYKLISTICKÉ
KOMUNIKÁCIE, CYKLISTICKÉ TRASY, VÝSTAVBA A REKONŠTRUKCIA NAVRHOVANÝCH CHODNÍKOV PRE PEŠÍCH,
DOBUĎOVANIE PEŠÉHO CHODNÍKA VEĽKÁ FATRA, PLOCHY S VÝHRADOU VEREJNEJ ZELENÉ,
STAVBY PRE VEREJNÉ ZASOBOVANIE ELEKTRIKOU ENERGIAMI, PITNOU VODOU, STAVBY PRE
ODVÁDZANIE SPLAŠKÝCH VOD, STAVBY PRE TELEKOMUNIKAČNÉ SLUŽBY

ASANÁCIE

● HOSPODÁRSKY OBJEKT




SPRACOVATEĽ	Ing. arch. Eleonóra Hejzarová, autorizovaný architekt SKA, 1629 AA P.V. Rovňanka 1241, 036 01 Martin, tel. 0434278 425, e-mail: norika.hejzarova@gmail.com
OBSTARÁVATEĽ	Obec Podhradie v zastúpení Ing. arch. Denisa Valášková, OSO na obstarávanie ÚPP a ÚPD
HLAŠITEĽ	Ing. Dimitar Barenský
Číslo výkresu	5
Číslo paré	
Dátum	04/2016
Mierka	1 : 2 000

ÚZEMNÝ PLÁN OBCE PODHRADIE

ZMENY A DOPLNKY č.1

5B

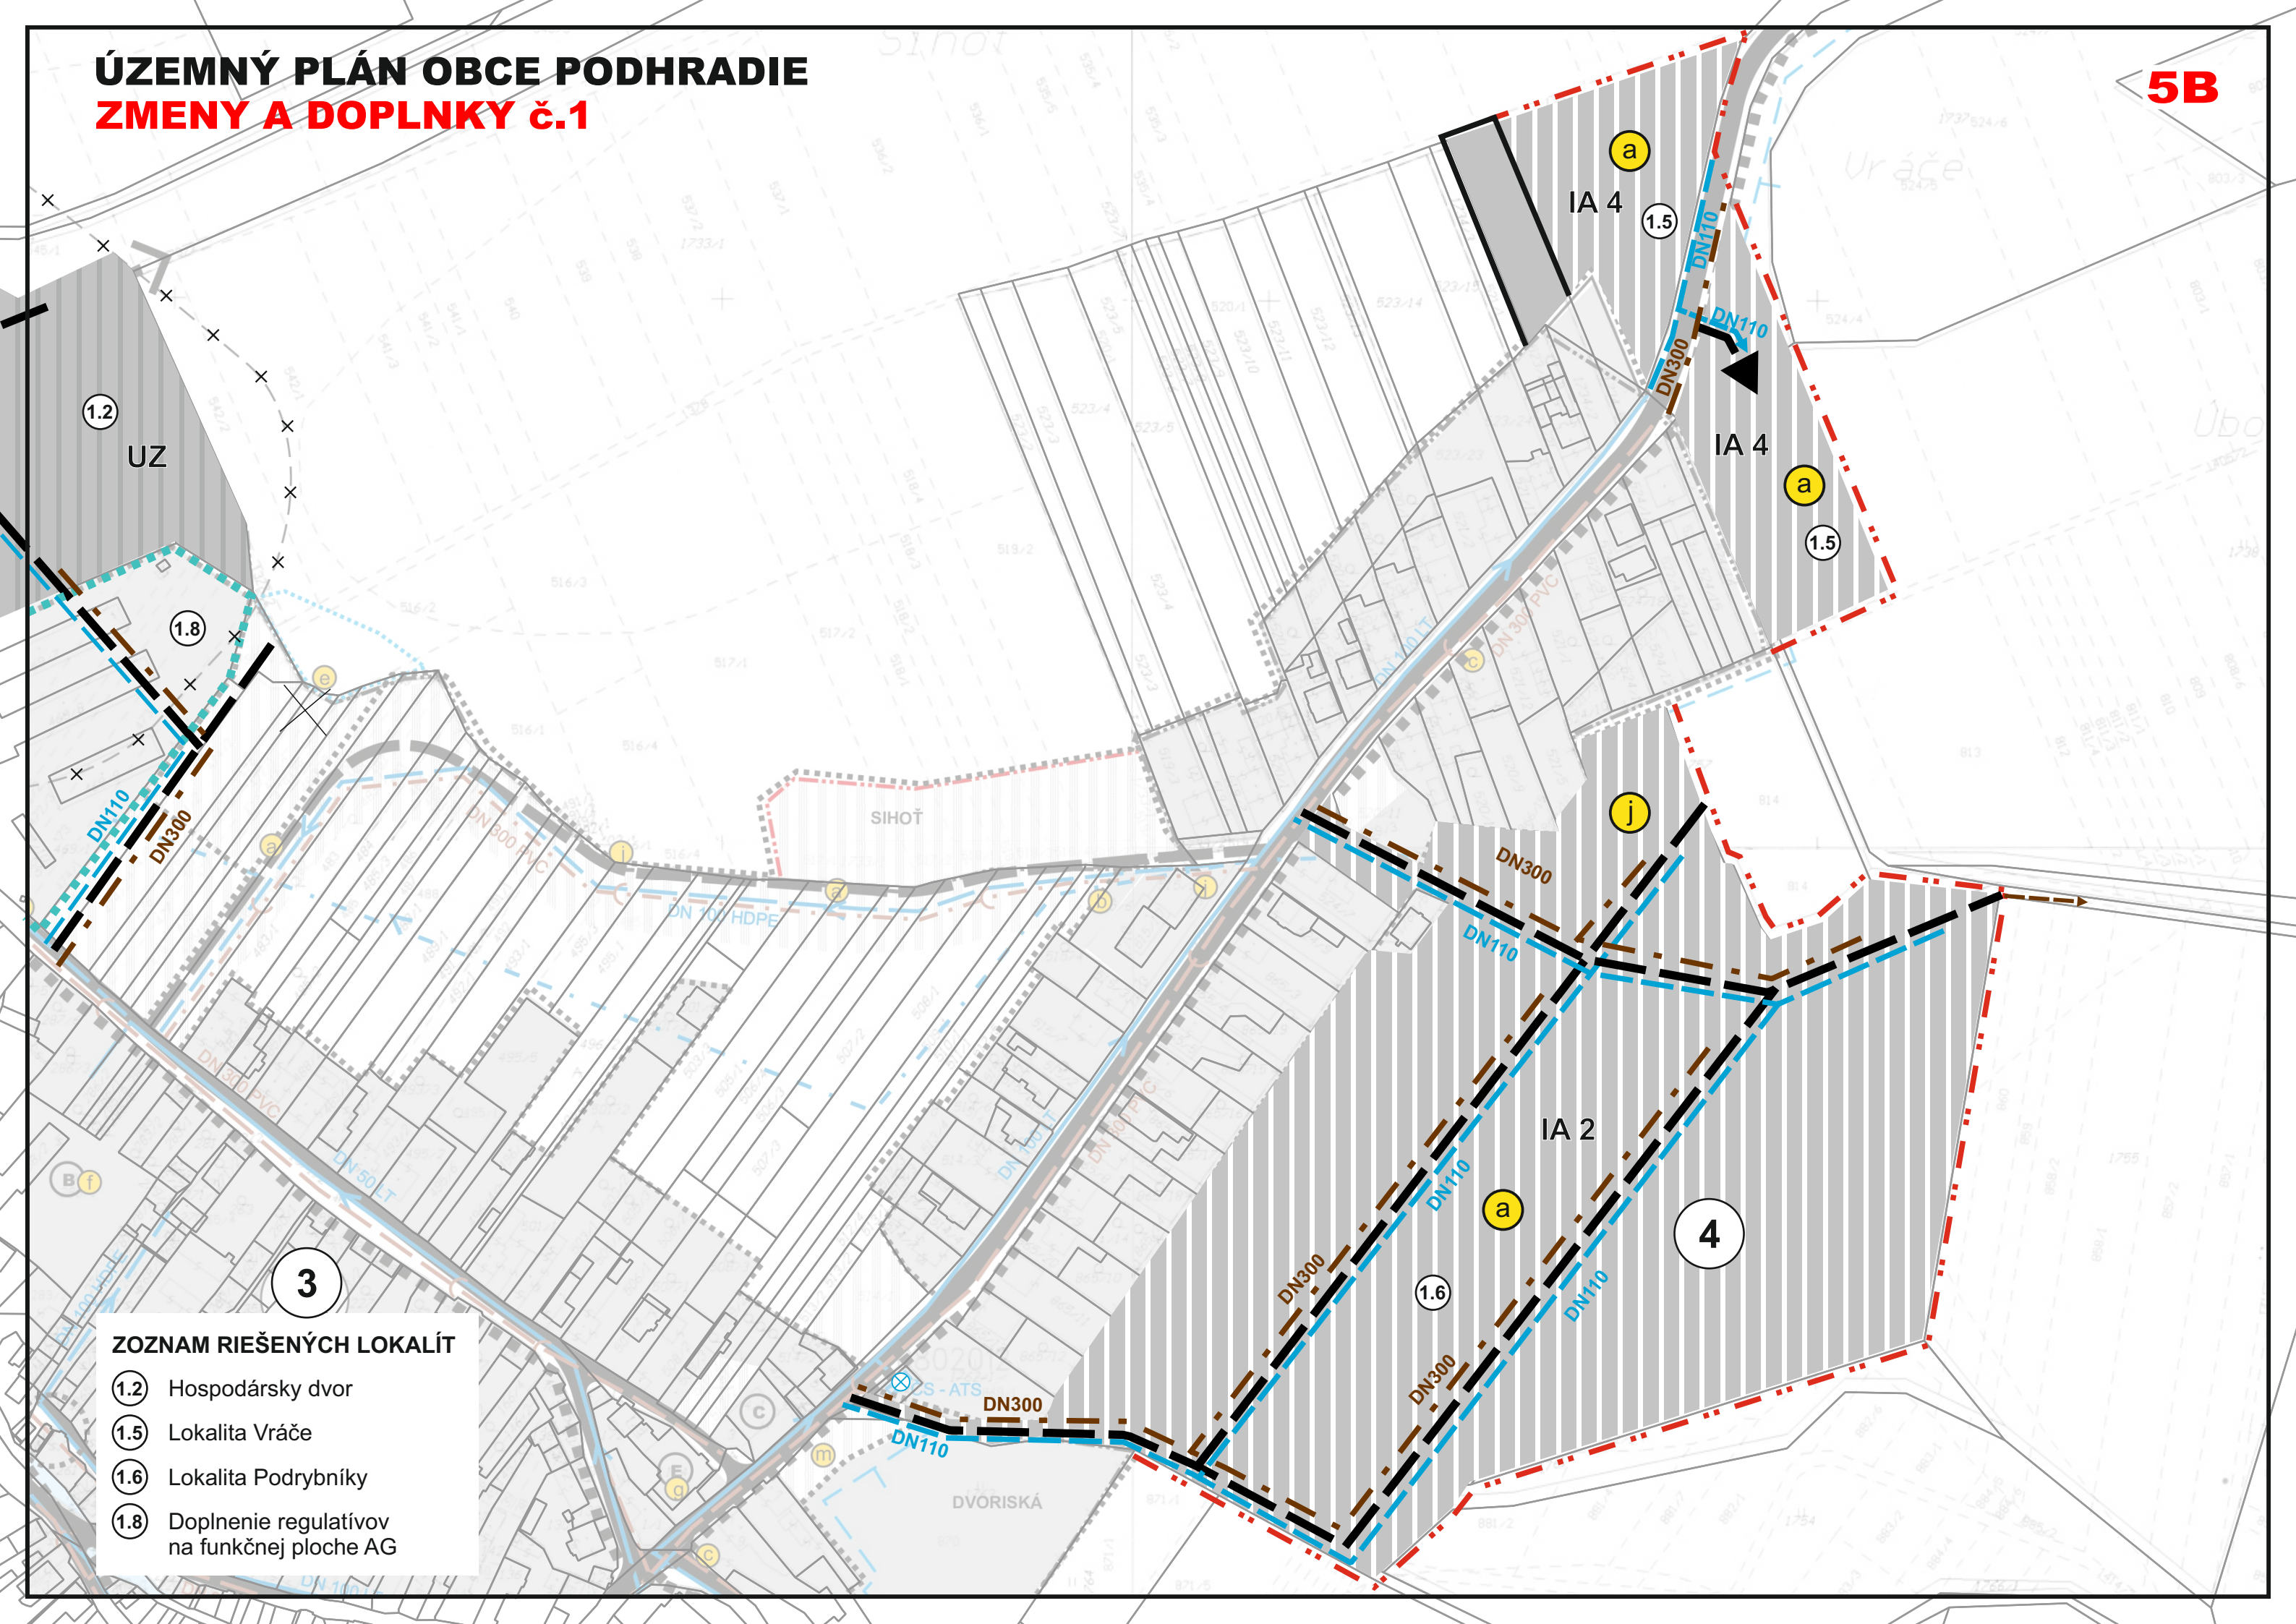

ZOZNAM RIEŠENÝCH LOKALÍT

- (1.2) Hospodársky dvor
- (1.5) Lokalita Vráče
- (1.6) Lokalita Podrybníky
- (1.8) Doplnenie regulatívov na funkčnej ploche AG

ÚZEMNÝ PLÁN OBCE PODHRADIE

ZMENY A DOPLNKY č.1

LEGENDA

STAV	NÁVRH	VÝHLAD	
			HRANICA KATASTRA
			HRANICA ZASTAVANÉHO ÚZEMIA
			OBCE K 1.1.1990
			HRANICA SKUTOČNÉ ZASTAVANÉHO ÚZEMIA
			OBCE
			ČÍSLA URBANISTICKÝCH OKRSKOV
			ČÍSLA OKRSKOV
			REGULATÍVY ÚZEMNÉHO ROZVOJA
			ZASTAVANÉ ÚZEMIE OBCE
			ZBERNÉ A OBSLUŽNÉ KOMUNIKÁCIE
			VODNÉ TOKY A PLOCHY + SPRIEVODNÁ ZELEN TOKOV
			VODNÝ ZDROJ
			ZEMNÝ VODOJEM - Turvod
			VODOJEM ÚŽITKOVEJ VODY, PRAMEŇ
			ZÁSOBNÝ RAD MSV
			DISTRIBUČNÝ ROZVOD VODY
			HRANICA CHRÁNENEJ VHO VEĽKÁ FATRA
			ROZVOD POŽIARNEJ VODY
			ATS PITNEJ VODY STANICA
			ZAVLAŽOVACÍ VODOVOD
			AKUMULAČNÁ NÁDRŽ
			NÁVRH KANALIZÁCIE PODĽA PROJEKTOVEJ DOKUMENTÁCIE
			DOPLNENIE NÁVRHU KANALIZÁCIE
			ZÁHRADY / SÚKROMNÁ ZELEŇ
			ÚČELOVÁ KOMUNIKÁCIA
			OCHRANNÉ PÁSMA VŠETKÝCH DRUHOV
			VVN 400 kV vzduch-35m, VN 22 kV vzduch-10m,
			ASANÁCIA
			JAVY NA ZRUŠENIE, NEPLATNÉ ÚDAJE
			ČÍSLO LOKALITY RIEŠENEJ V RÁMCI ZaD č.1
			LOKALITA BEZ ZMENY FUNKCIE
			INDEX FUNKČNEJ ŠPECIFIKÁCIE
			PRÍSTUP DO POĽNOHOSPODÁRSKEJ KRAJINY


POZNÁMKA:
PÔVODNÁ KATASTRÁLNA MAPA SA RUŠÍ A NAHRÁDZA SA
AKTUÁLNOU KATASTRÁLNOU MAPOU PARciel REGISTRA KN-C



- LEGENDA - OBJEKTY (stav r.2015)
- (A) DOM SMŮTKU (B) ZÁKLADNÁ+MATERSKÁ ŠKOLA (C) OBCHOD (D) POHOSTINSTVO
(E) OBECNÝ ÚRAD (F) URBÁRSKY DOM (G) MLYN - ZAUJÍMAVÝ OBJEKT (H) HRÁDOK
(I) OBJEKT OV (bývalý OÚ) (J) ZVONICA
- V VEREJNOPROSPEŠNÉ STAVBY GRAFICKY VYJADRITEĽNÉ
- (a) NOVONAVRHOVANÉ KOMUNIKÁCIE - REKONŠTRUKCIA EXISTUJÚCICH (b) OBJEKTY STATICKEJ DOPRAVY
(c) ZASTÁVKY HROMADNEJ DOPRAVY (d) ŠPORTOVÉ A ODDYCHOVÉ PLOCHY (e) ZACHYTÁVACIA NÁDRŽ
(f) AREÁL ZŠ A MŠ (g) BUDOVA OÚ (h) DOM SOCIÁLNEJ STAROSTLIVOSTI (i) CINTORÍN, DOM SMŮTKU
(j) TRAFOSTANICA (k) PREKLÁDKA VN/22 kV (l) ZBERNÝ DVOR, OBECNÉ KOMPOSTOVISKO
(m) TRHOVISKO (n) ZVONICA (o) PLOCHY VEREJNEJ ZELENÉ S CHODNÍKMI, IHRISKOM A TERÉNNYMI ÚPRAVAMI

- O OSTATNÉ VEREJNOPROSPEŠNÉ STAVBY
- VÝSTAVBA A REKONŠTRUKCIA EXISTUJÚCICH A NAVRHOVANÝCH MOSTNÝCH OBJEKTOV, CYKLISTICKÉ KOMUNIKÁCIE, CYKLISTICKÉ TRASY, VÝSTAVBA A REKONŠTRUKCIA NAVRHOVANÝCH CHODNÍKOV PRE PEŠÍCH, DOBUDOVANIE PEŠIEHO CHODNÍKA VEDĽA CESTY III/06553, PLOCHY S VÝSADBOU VEREJNEJ ZELENÉ, STAVBY PRE VEREJNÉ ZÁSOBOVANIE ELEKTRICKOU ENERGIOU, PITNOU VODOU, STAVBY PRE ODVÁDZANIE SPLAŠKOVÝCH VÔD, STAVBY PRE TELEKOMUNIKAČNÉ SLUŽBY

- ASANÁCIE
- (p) HOSPODÁRSKY OBJEKT

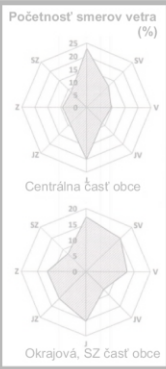

SPRACOVANÉ NA PODKLADE ÚPN-O PODHRADIE

SPRACOVATEĽ	ZARTIX, s.r.o.		
OBSTARÁVATEĽ	Obec Podhradie		
VEREJNÉ TECHNICKÉ VYBAVENIE ÚZEMIA - VODNÉ HOSPODÁRSTVO		Číslo výkresu	Číslo paré
		5	
HL.RIEŠITEĽ	Ing.arch. Eleonóra Hejzlarová	Dátum	Mierka
GRAFICKÉ SPRACOVANIE	Dávid Sebastián Hejzlar	10/2022	1 : 2 000