


Výkres č.6

**VEREJNÉ TECHNICKÉ VYBAVENIE ÚZEMIA -
ENERGETIKA**

M 1 : 2 000

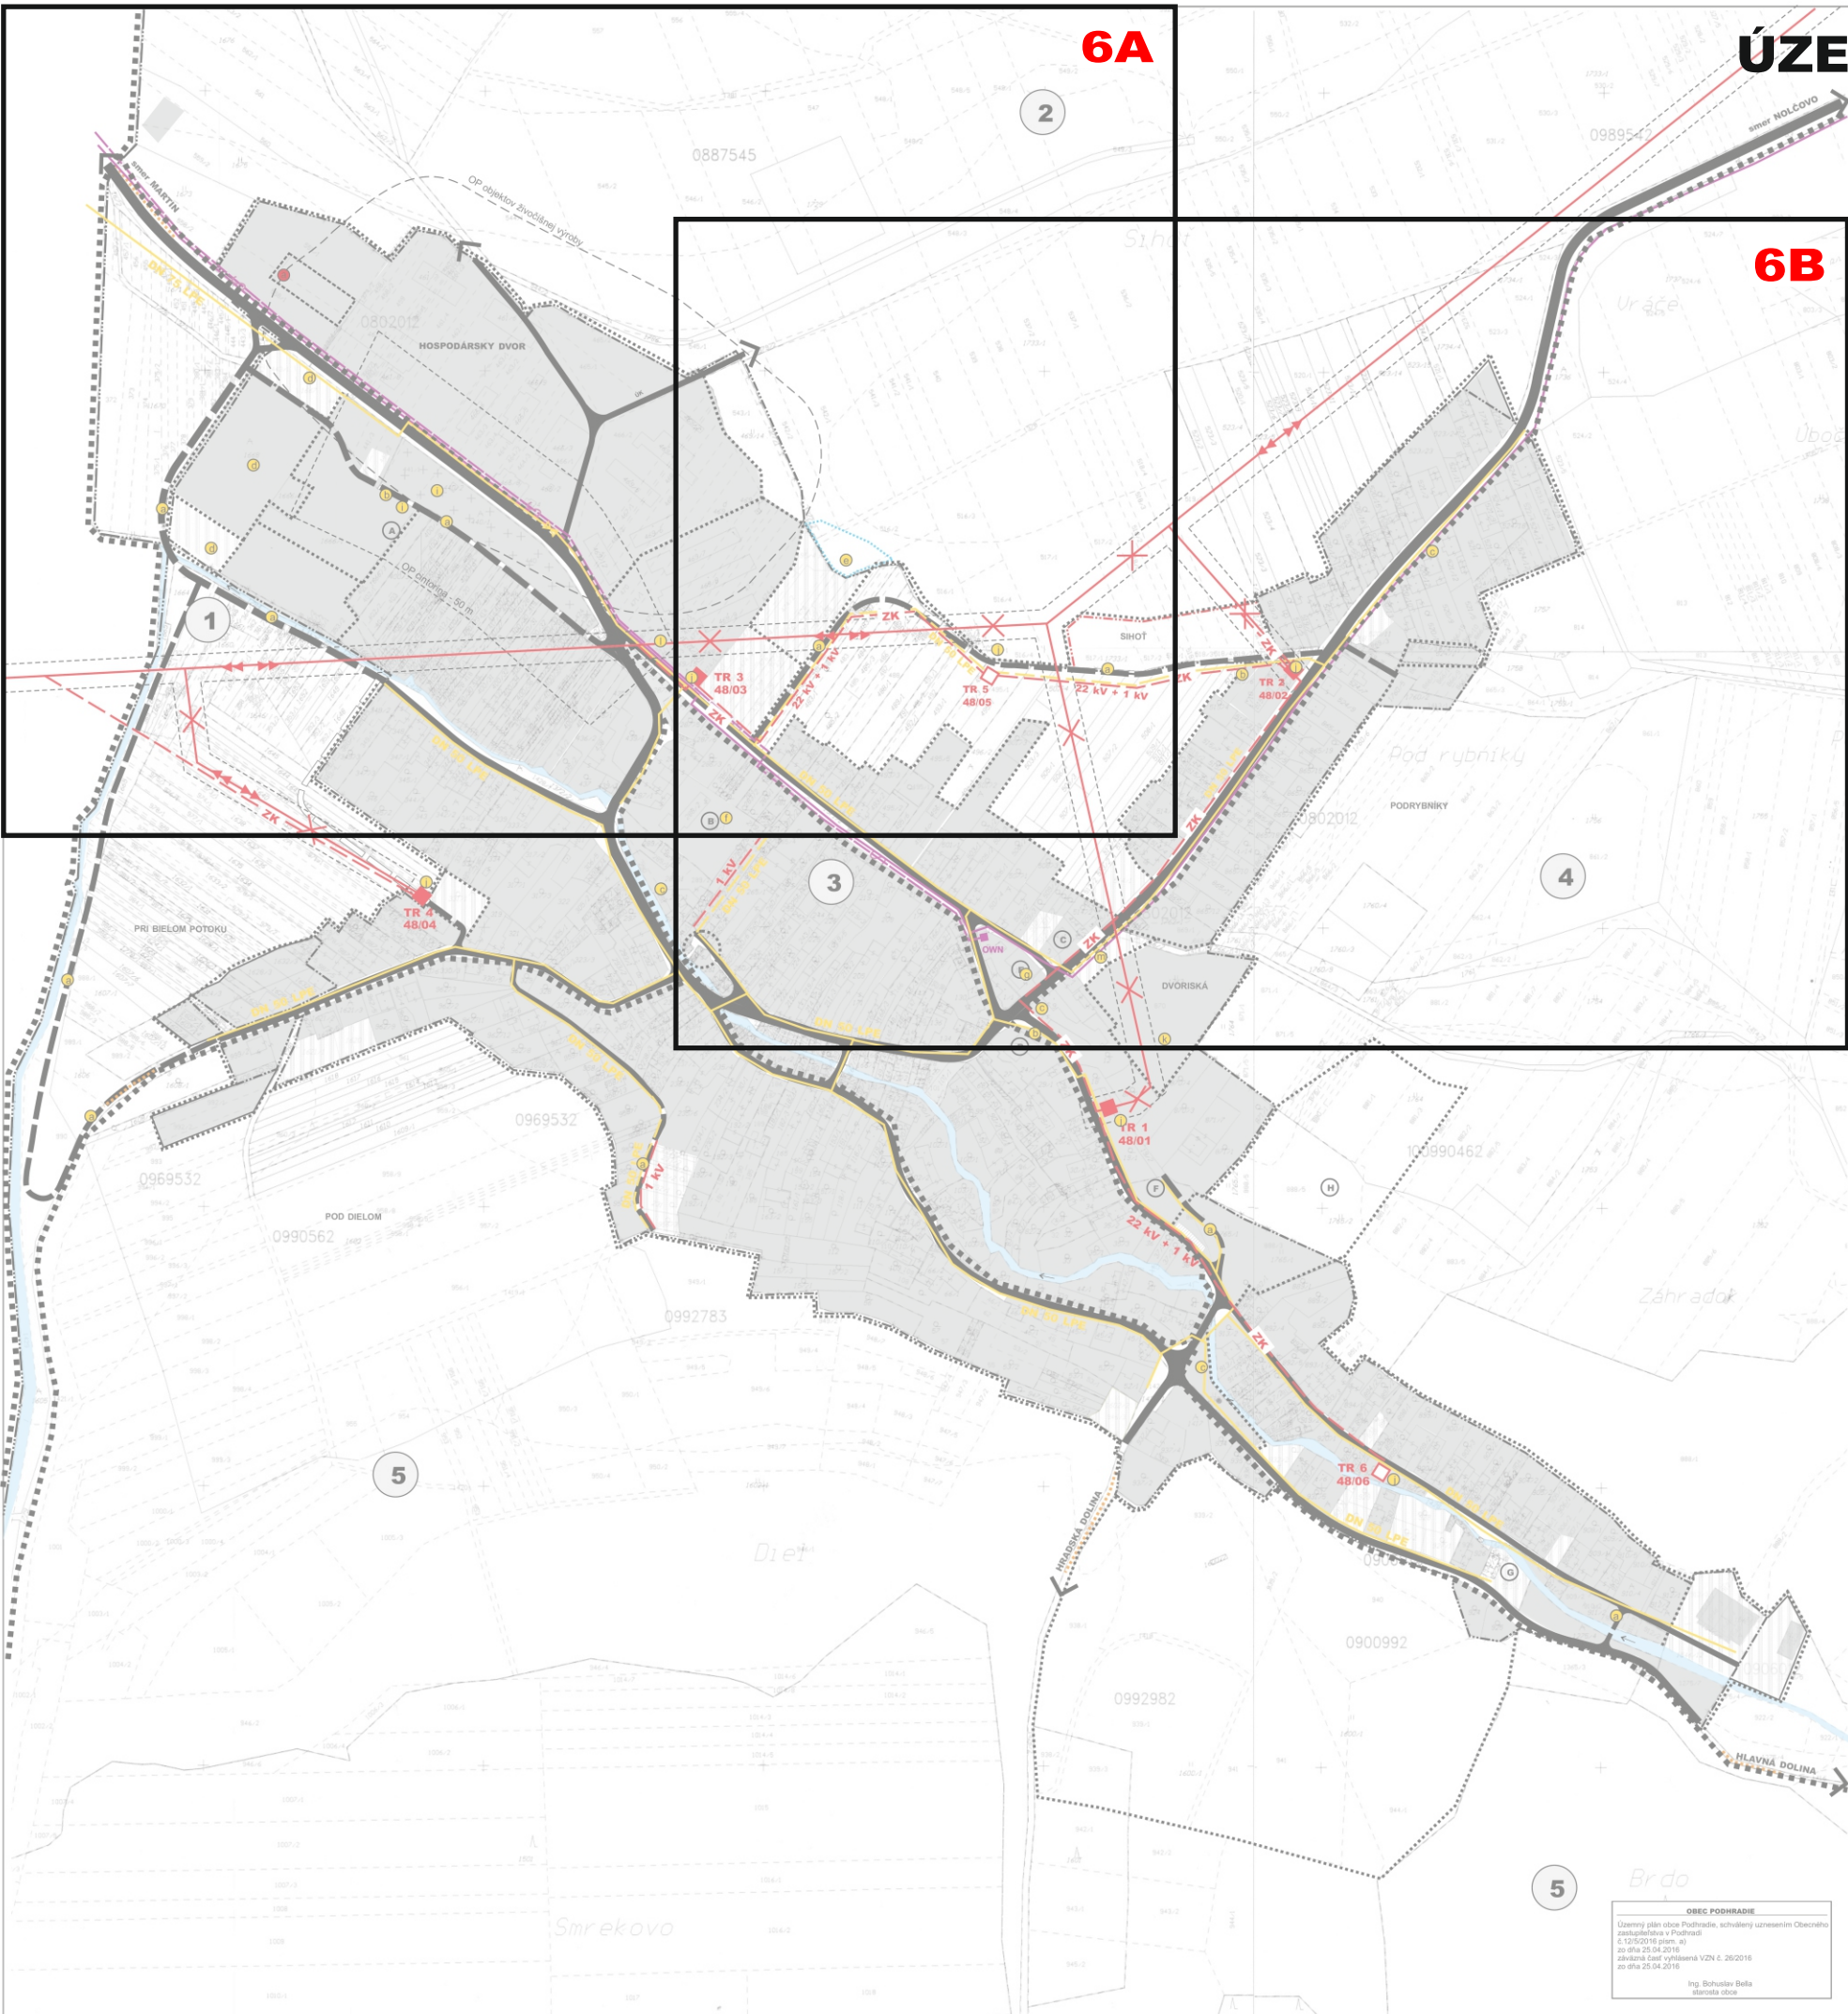

ÚZEMNÝ PLÁN OBCE PODHRADIE

ZMENY A DOPLNKY č.1



LEGENDA

STAV	NÁVRH	VÝHLAD	
			HRANICA KATASTRA
			HRANICA ZASTAVANÉHO ÚZEMIA
			OBCE K 1.1.1990
			HRANICA SKUTOČNÉ ZASTAVANÉHO ÚZEMIA
			OBCE
			HRANICE A ČÍSLA URBANISTICKÝCH OKRSKOV
			REGULATÍVY ÚZEMNÉHO ROZVOJA
			ZASTAVANÉ ÚZEMIE
			ZBERNÉ A OBSLUŽNÉ KOMUNIKÁCIE
			VODNÉ TOKY A PLOCHY + SPRIEVODNÁ ZELEŇ TOKOV
			VN 22 kV VZDUŠNÉ VEDENIE
			VN 22 kV VZDUŠNÉ VEDENIE - DEMONTÁŽ
			VN 22 kV ZEMNÝ KÁBEL - KZ
			1 kV ZEMNÝ KÁBEL
			DISTRIBUČNÁ TRAFOSTANICA 22/0,4 kV
			TELEFÓNNY KÁBELOVÝ ROZVOD - TELEKOM
			DOK ORANGE
			SIETOVÝ ROZVÁDZAČ
			STL PLYNOVOD
			ZÁHRADY / SUKROMNÁ ZELEŇ
			ÚČELOVÁ KOMUNIKÁCIA
			OCHRANNÉ PÁSMO VŠETKÝCH DRUHOV
			VVN 400 kV vzduch-25m, VN 22 kV vzduch-10m, trafostanica 10m
			JAVY ZRUŠENÉ
			ASANÁCIA

LEGENDA - OBJEKTY (stav i 2015)

① DOM SMŤUKU ② ZÁKLADNÁ-MATERSKÁ ŠKOLA ③ OBCHOD ④ POHOŠŤNISTVO
⑤ OBECNÝ ÚRAD ⑥ URBÁRSKY DOM ⑦ MLYN - ZAJÍMAVÝ OBJEKT ⑧ HRÁDKO
⑨ OBJEKT OV (bývalý OÚ) ⑩ ZVONICA

VEREJNOPROSPEŠNÉ STAVBY GRAFICKÝ VÝJADRITEĽNÉ

⑪ NOVONAVRHOVANÉ KOMUNIKÁCIE, REKONŠTRUKCIA EXISTUJÚCICH ⑫ OBJEKTY STATICKEJ DOPRAVY
⑬ ZASTÁVKY HROMADNEJ DOPRAVY ⑭ ŠPORTOVÉ A ODDYCHOVÉ PLOCHY ⑮ ZACHYTÁVACIA NÁDRŽ
⑯ AREÁL ZŠ A MŠ ⑰ BUDOVA OÚ ⑱ DOM SOCIÁLNEJ STAROSTLIVOSTI ⑲ CINTORIN, DOM SMŤUKU
⑳ TRAFOSTANICA ㉑ PREKLADKA VN 22 kV ㉒ ZBERNÝ DVOR, OBECNÉ KOMPOSTOVISKO
㉓ TRHOVISKO ㉔ ZVONICA

OSTATNÉ VEREJNOPROSPEŠNÉ STAVBY

VÝSTAVBA A REKONŠTRUKCIA EXISTUJÚCICH A NAVRHOVANÝCH MOSTNÝCH OBJEKTŮ, CYKLISTICKÉ KOMUNIKÁCIE, CYKLISTICKÉ TRASY, VÝSTAVBA A REKONŠTRUKCIA NAVRHOVANÝCH CHODNÍKOV PRE PEŠÍCH, DOBUDOVANIE PEŠIEHO CHODNÍKA VEDIA CESTY III/0653, PLOCHY S VÝSADBOU VEREJNEJ ZELENE, STAVBY PRE VEREJNÉ ZÁSOBOVANIE ELEKTROKOU ENERGIJOU, PITNOU VODOU, STAVBY PRE ODVÁDZANIE SPLAŠKOVÝCH VOD, STAVBY PRE TELEKOMUNIKAČNÉ SLUŽBY.


ASANÁCIE

● HOSPODÁRSKY OBJEKT

	SPRACOVATEĽ Ing. arch. Eleonóra Hejzarová, autorizovaný architekt SKA, 1629 AA P.V. Rovnianka 1241, 036 01 Martin, tel.0434278 425, e-mail:norka.hejzarova@gmail.com
	OBSTARÁVATEĽ Obec Podhradie v zastúpení Ing. arch. Denisa Valášková, OSO na obstarávanie ÚPP a ÚPD
VEREJNÉ TECHNICKÉ VYBAVENIE ÚZEMIA - ENERGETIKA	Číslo výkresu 6 Číslo paré
HL.RIEŠITEĽ Ing. Dimitar Bareski	Dátum 04/2016 Mierka 1 : 2 000

ÚZEMNÝ PLÁN OBCE PODHRADIE
ZMENY A DOPLNKY č.1
6A

2

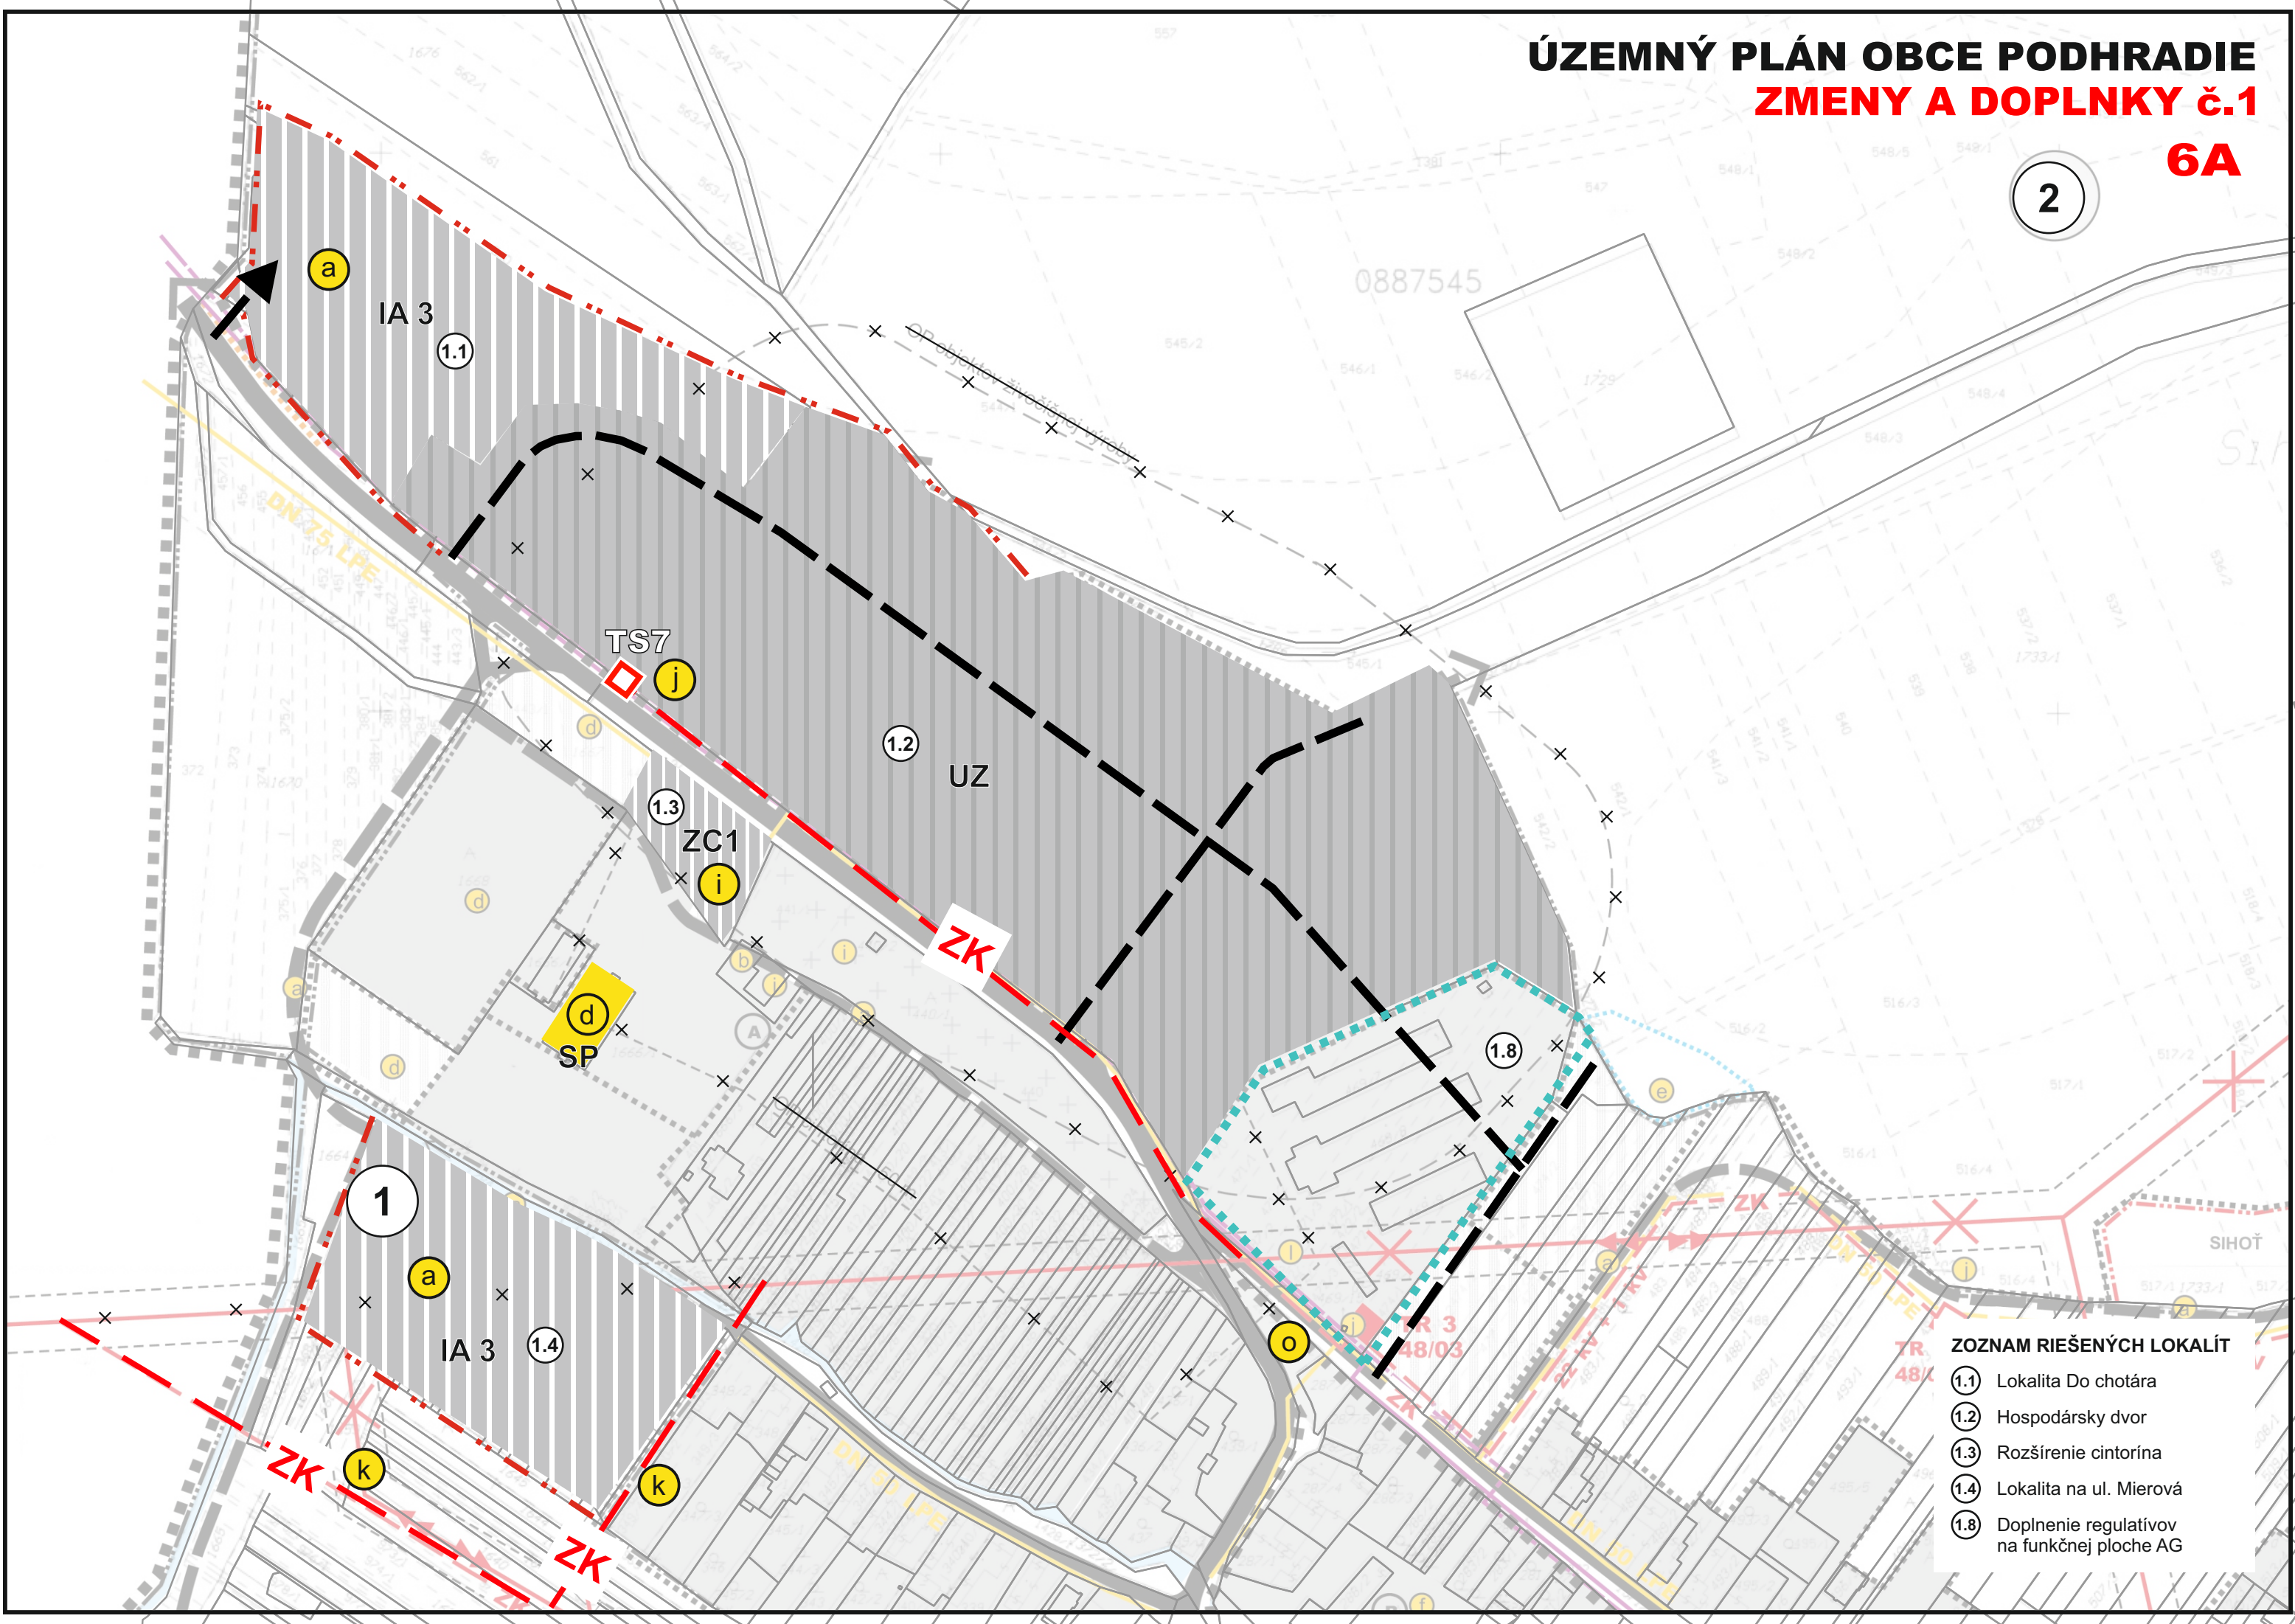


ZOZNAM RIEŠENÝCH LOKALÍT

- 1.1 Lokalita Do chotára
- 1.2 Hospodársky dvor
- 1.3 Rozšírenie cintorína
- 1.4 Lokalita na ul. Mierová
- 1.8 Doplnenie regulatívo
na funkčnej ploche AG

ÚZEMNÝ PLÁN OBCE PODHRADIE

ZMENY A DOPLNKY č.1

6B

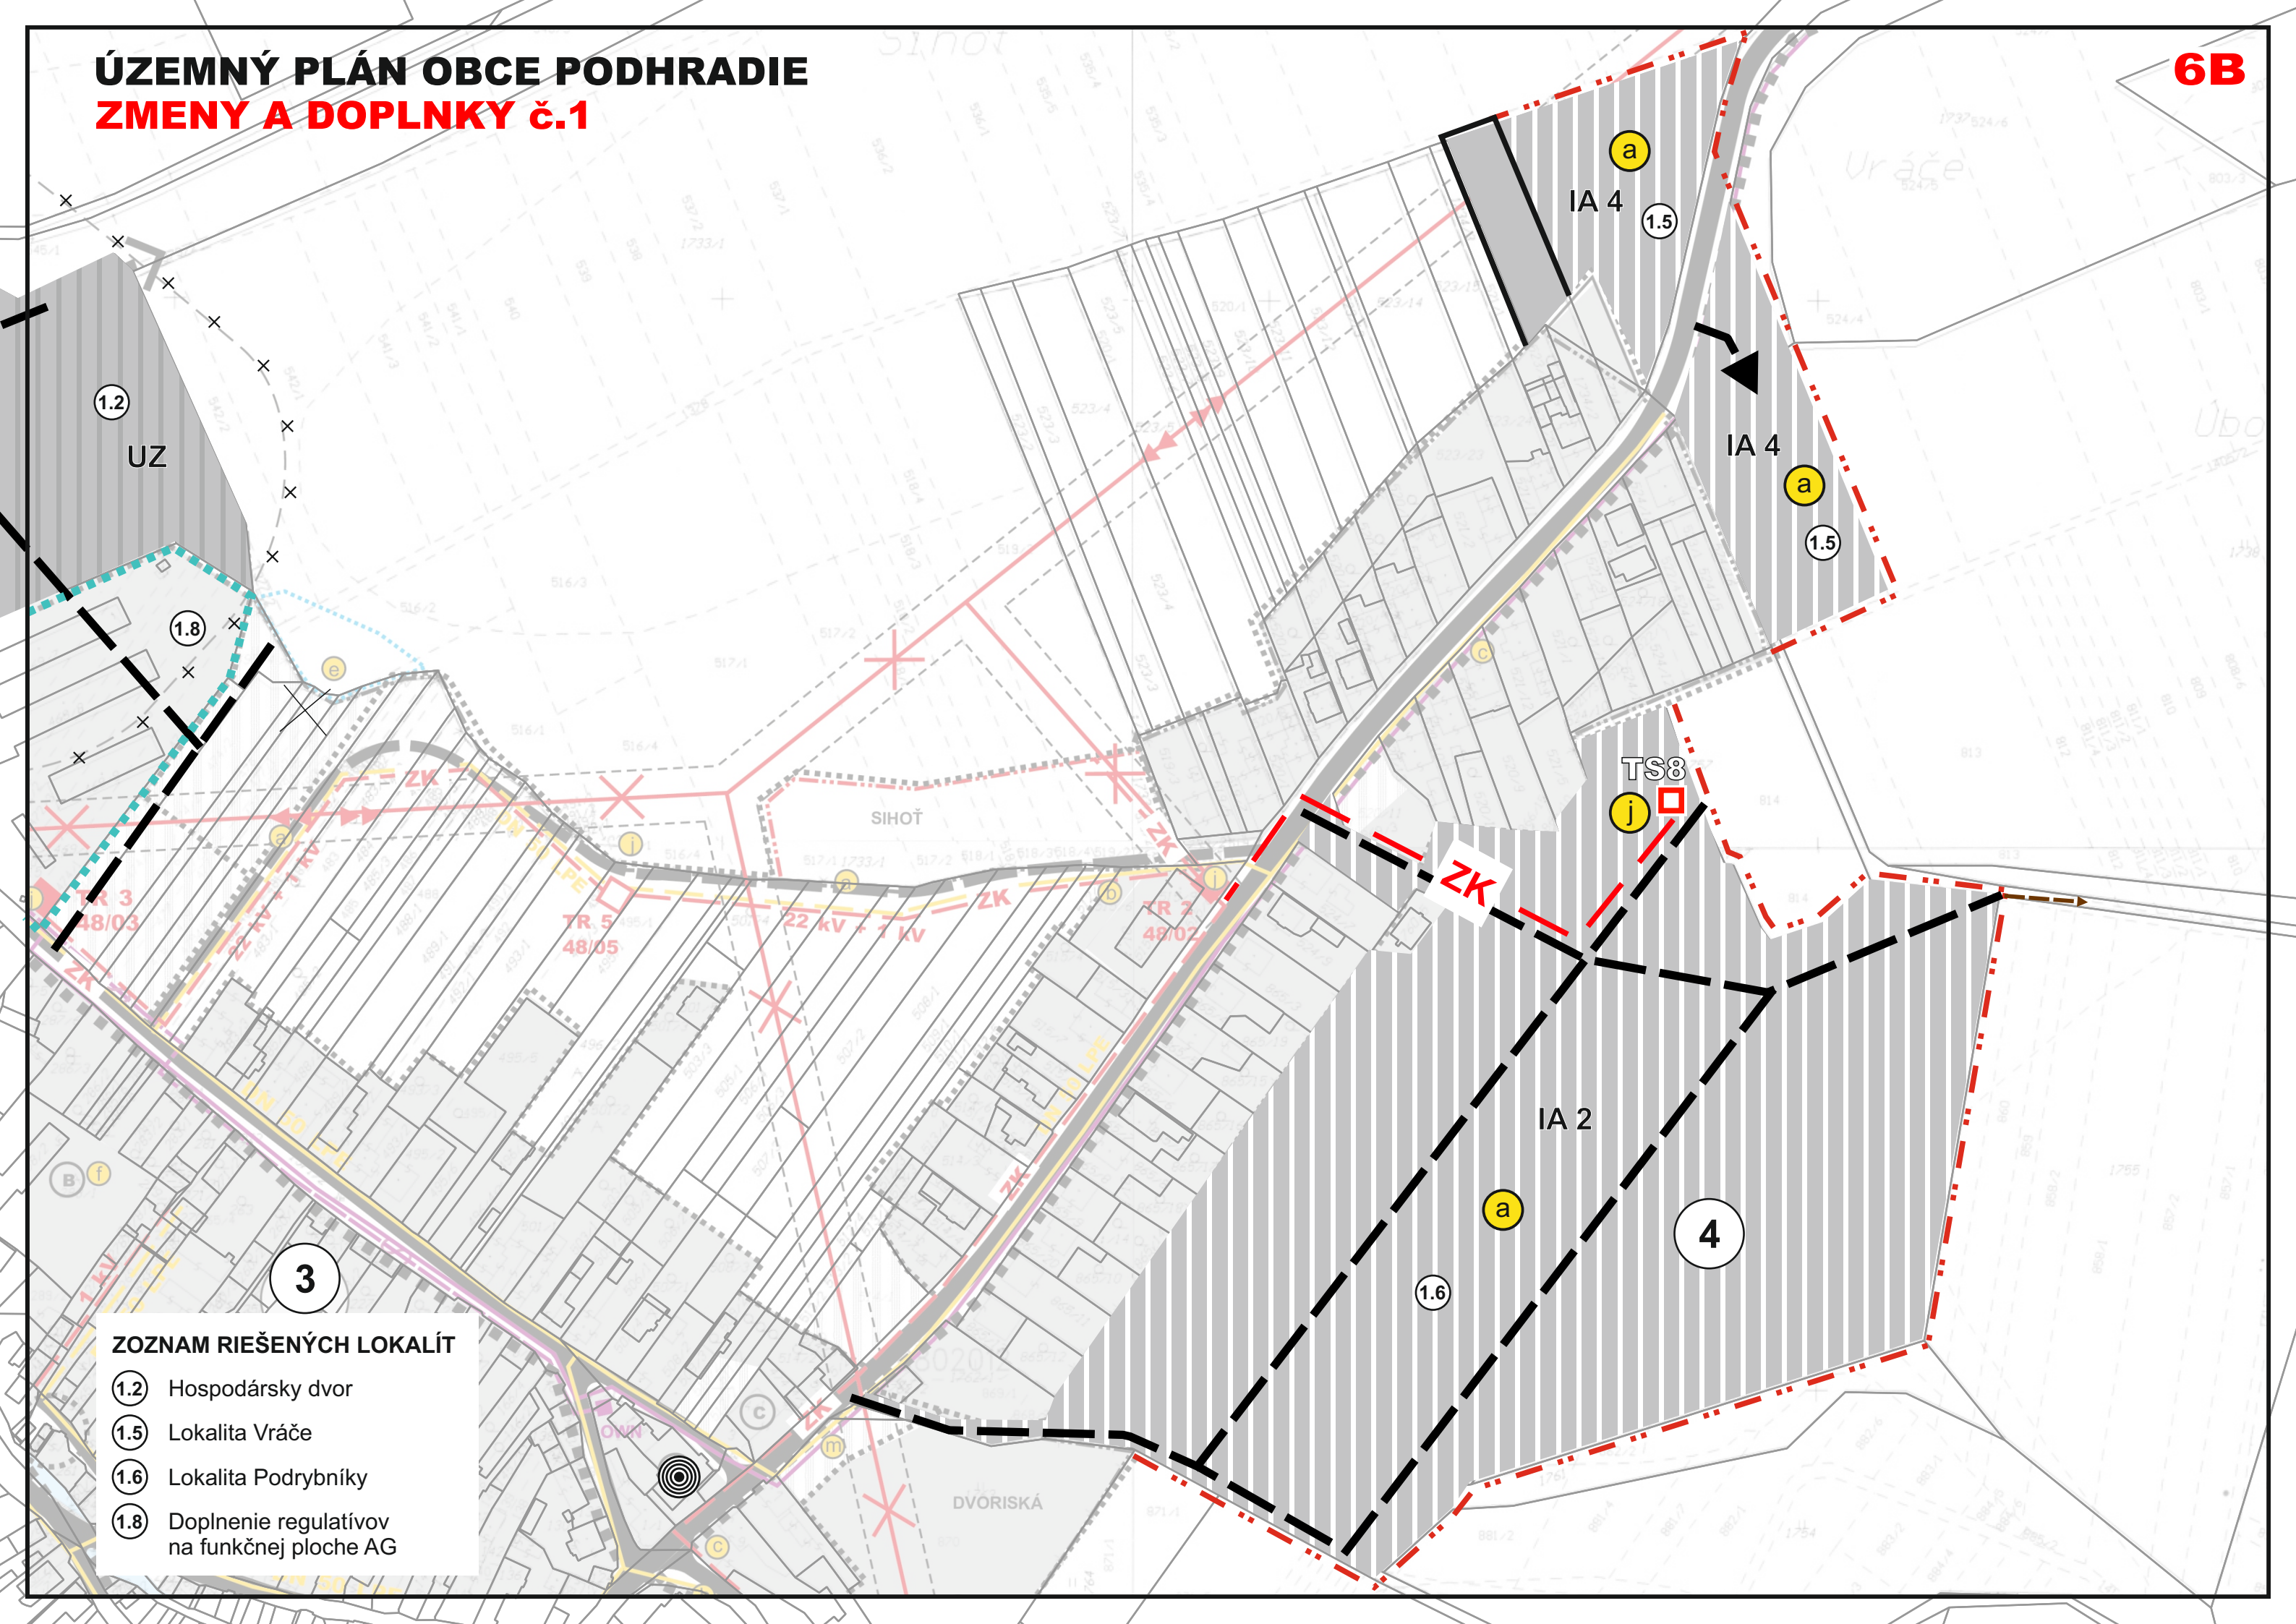

ZOZNAM RIEŠENÝCH LOKALÍT

- (1.2) Hospodársky dvor
- (1.5) Lokalita Vrāče
- (1.6) Lokalita Podrybníky
- (1.8) Doplnenie regulatíov na funkčnej ploche AG

ÚZEMNÝ PLÁN OBCE PODHRADIE

ZMENY A DOPLNKY č.1



LEGENDA

STAV/	NÁVRH	VÝHLAD	
			HRANICA KATASTRA
			HRANICA ZASTAVANÉHO ÚZEMIA OBCE K 1.1.1990
			HRANICA SKUTOČNÉ ZASTAVANÉHO ÚZEMIA OBCE
			ČÍSLA URBANISTICKÝCH OKRSKOV
			REGULATÍVY ÚZEMNÉHO ROZVOJA
			ZASTAVANÉ ÚZEMIE OBCE
			ZBERNÉ A OBSLUŽNÉ KOMUNIKÁCIE
			VODNÉ TOKY A PLOCHY + SPRIEVODNÁ ZELEŇ TOKOV
			VN 22 kV VZDUŠNÉ VEDENIE
			VN 22 kV VZDUŠNÉ VEDENIE - DEMONTÁŽ
			VN 22 kV ZEMNÝ KÁBEL
			1 kV ZEMNÝ KÁBEL
			DISTRIBUČNÁ TRAFOSTANICA
			TELEFÓNNY KÁBELOVÝ ROZVOD - TELEKOM
			DOK ORANGE
			SIEŤOVÝ ROZVÁDZAČ
			STL PLYNOVOD
			ZÁHRADY / SÚKROMNÁ ZELEŇ
			ÚČELOVÁ KOMUNIKÁCIA
			OCHRANNÉ PÁSMA VŠETKÝCH DRUHOV
			JAVY NA ZRUŠENIE, NEPLATNÉ ÚDAJE
			ASANÁCIA
			ČÍSLO LOKALITY RIEŠENEJ V RÁMCI Zač. 1
			LOKALITA BEZ ZMENY FUNKCIE
			INDEX FUNKČNEJ ŠPECIFIKÁCIE
			SIRÉNA A JEJ DOSAH - 1500 m
			PRÍSTUP DO POĽNOHOSPODÁRSKEJ KRAJINY

POZNÁMKA:
PŮVODNÁ KATASTRÁLNÁ MAPA SA RUŠÍ A NAHRÁDZA SA AKTUÁLNOU KATASTRÁLNOU MAPOU PARciel REGISTRA KN-C

REGULATÍVY ÚZEMNÉHO ROZVOJA

IA	RODINNÉ DOMY - IBV
HA	BYTOVÉ DOMY - HBV
OV	OBJEKTY OBČIANSKEJ VYBAVENOSTI
SP	ŠPORTOVÉ PLOCHY
PA	PLOCHY VÝROBY A SLUŽIEB (MALÉ A STREDNÉ AREÁLY)
ZD	ZBERNÝ DVOR
HD	HOSPODÁRSKY DVOR
AG	AGROTURISTICKÝ AREÁL
RC	ZÓNY REKREÁCIE A ŠPORTU
ZV	ZELEŇ VEREJNÁ
ZI	ZELEŇ ISOLAČNÁ
ZC	ZELEŇ CINTORÍNOVÁ
ZM	MOČIARNE SPOLOČENSTVÁ
IP	INTERAKČNÝ PRVOK
LE	LESNÉ SOLOČENSTVÁ
PV	POĽNOHOSPODÁRSKA VÝROBA
BK	BIOKORIDOR
DP	DOPRAVNÉ PLOCHY
ZU	ZOSUVNÉ ÚZEMIA
EZ	ENVIRONMENTÁLNA ZÁŤAŽ
TI	TECHNICKÁ INFRAŠTRUKTÚRA
CHA	CHRÁNENÝ AREÁL
GL	GENOFONDOVÁ LOKALITA
AL	ARCHEOLOGICKÁ LOKALITA
UZ	ÚZEMIE ZMIEŠANÉ - IA + OV

LEGENDA - OBJEKTY (stav r.2015)

- (A) DOM SMŮTKU (B) ZÁKLADNÁ+MATERSKÁ ŠKOLA (C) OBCHOD (D) POHOSTINSTVO
(E) OBECNÝ ÚRAD (F) URBÁRSKY DOM (G) MLYN - ZAUJÍMAVÝ OBJEKT (H) HRÁDOK
(I) OBJEKT OV (bývalý OÚ) (J) ZVONICA

V VEREJNOPROSPEŠNÉ STAVBY GRAFICKY VYJADRITEĽNÉ

- (a) NOVONAVRHOVANÉ KOMUNIKÁCIE (b) OBJEKTY STATICKEJ DOPRAVY
(c) ZASTÁVKY HROMADNEJ DOPRAVY (d) ŠPORTOVÉ A ODDYCHOVÉ PLOCHY (e) ZACHYTÁVACIA NÁDRŽ
(f) AREÁL ZŠ A MŠ (g) BUDOVA OÚ (h) DOM SOCIÁLNEJ STAROSTLIVOSTI (i) CINTORÍN, DOM SMŮTKU
(j) TRAFOSTANICA (k) PREKLÁDKA VN 22 kV (l) ZBERNÝ DVOR, OBECNÉ KOMPOSTOVISKO
(m) TRHOVISKO (n) ZVONICA (o) PLOCHY VEREJNEJ ZELENÉ S CHODNÍKMI, IHRISKOM A TERÉNNYMI ÚPRAVAMI

O STATNÉ VEREJNOPROSPEŠNÉ STAVBY

VÝSTAVBA A REKONŠTRUKCIA EXISTUJÚCICH A NAVRHOVANÝCH MOSTNÝCH OBJEKTŮV, CYKLISTICKÉ KOMUNIKÁCIE, CYKLISTICKÉ TRASY, VÝSTAVBA A REKONŠTRUKCIA NAVRHOVANÝCH CHODNÍKOV PRE PEŠÍCH, DOBUDOVANIE PEŠIEHO CHODNÍKA VEDĽA CESTY III/06553, PLOCHY S VÝSADBOU VEREJNEJ ZELENÉ, STAVBY PRE VEREJNÉ ZÁSOBOVANIE ELEKTRICKOU ENERGIU, PITNOU VODOU, STAVBY PRE PRERODVÁDZANIE SPLÁŠKOVÝCH VÔD, STAVBY PRE TELEKOMUNIKAČNÉ SLUŽBY.

ASANÁCIE

- (s) HOSPODÁRSKY OBJEKT



SPRACOVANÉ NA PODKLADE ÚPN-O PODHRADIE

SPRACOVATEĽ	ZARTIX, s.r.o.		
OBSTARÁVATEĽ	Obec Podhradie		
VEREJNÉ TECHNICKÉ VYBAVENIE ÚZEMIA - ENERGETIKA		Číslo výkresu	Číslo paré
		6	
HL.RIEŠITEĽ	Ing.arch. Eleonóra Hejzlarová	Dátum	Mierka
GRAFICKÉ SPRACOVANIE	Dávid Sebastián Hejzlar	10/2022	1 : 2 000